


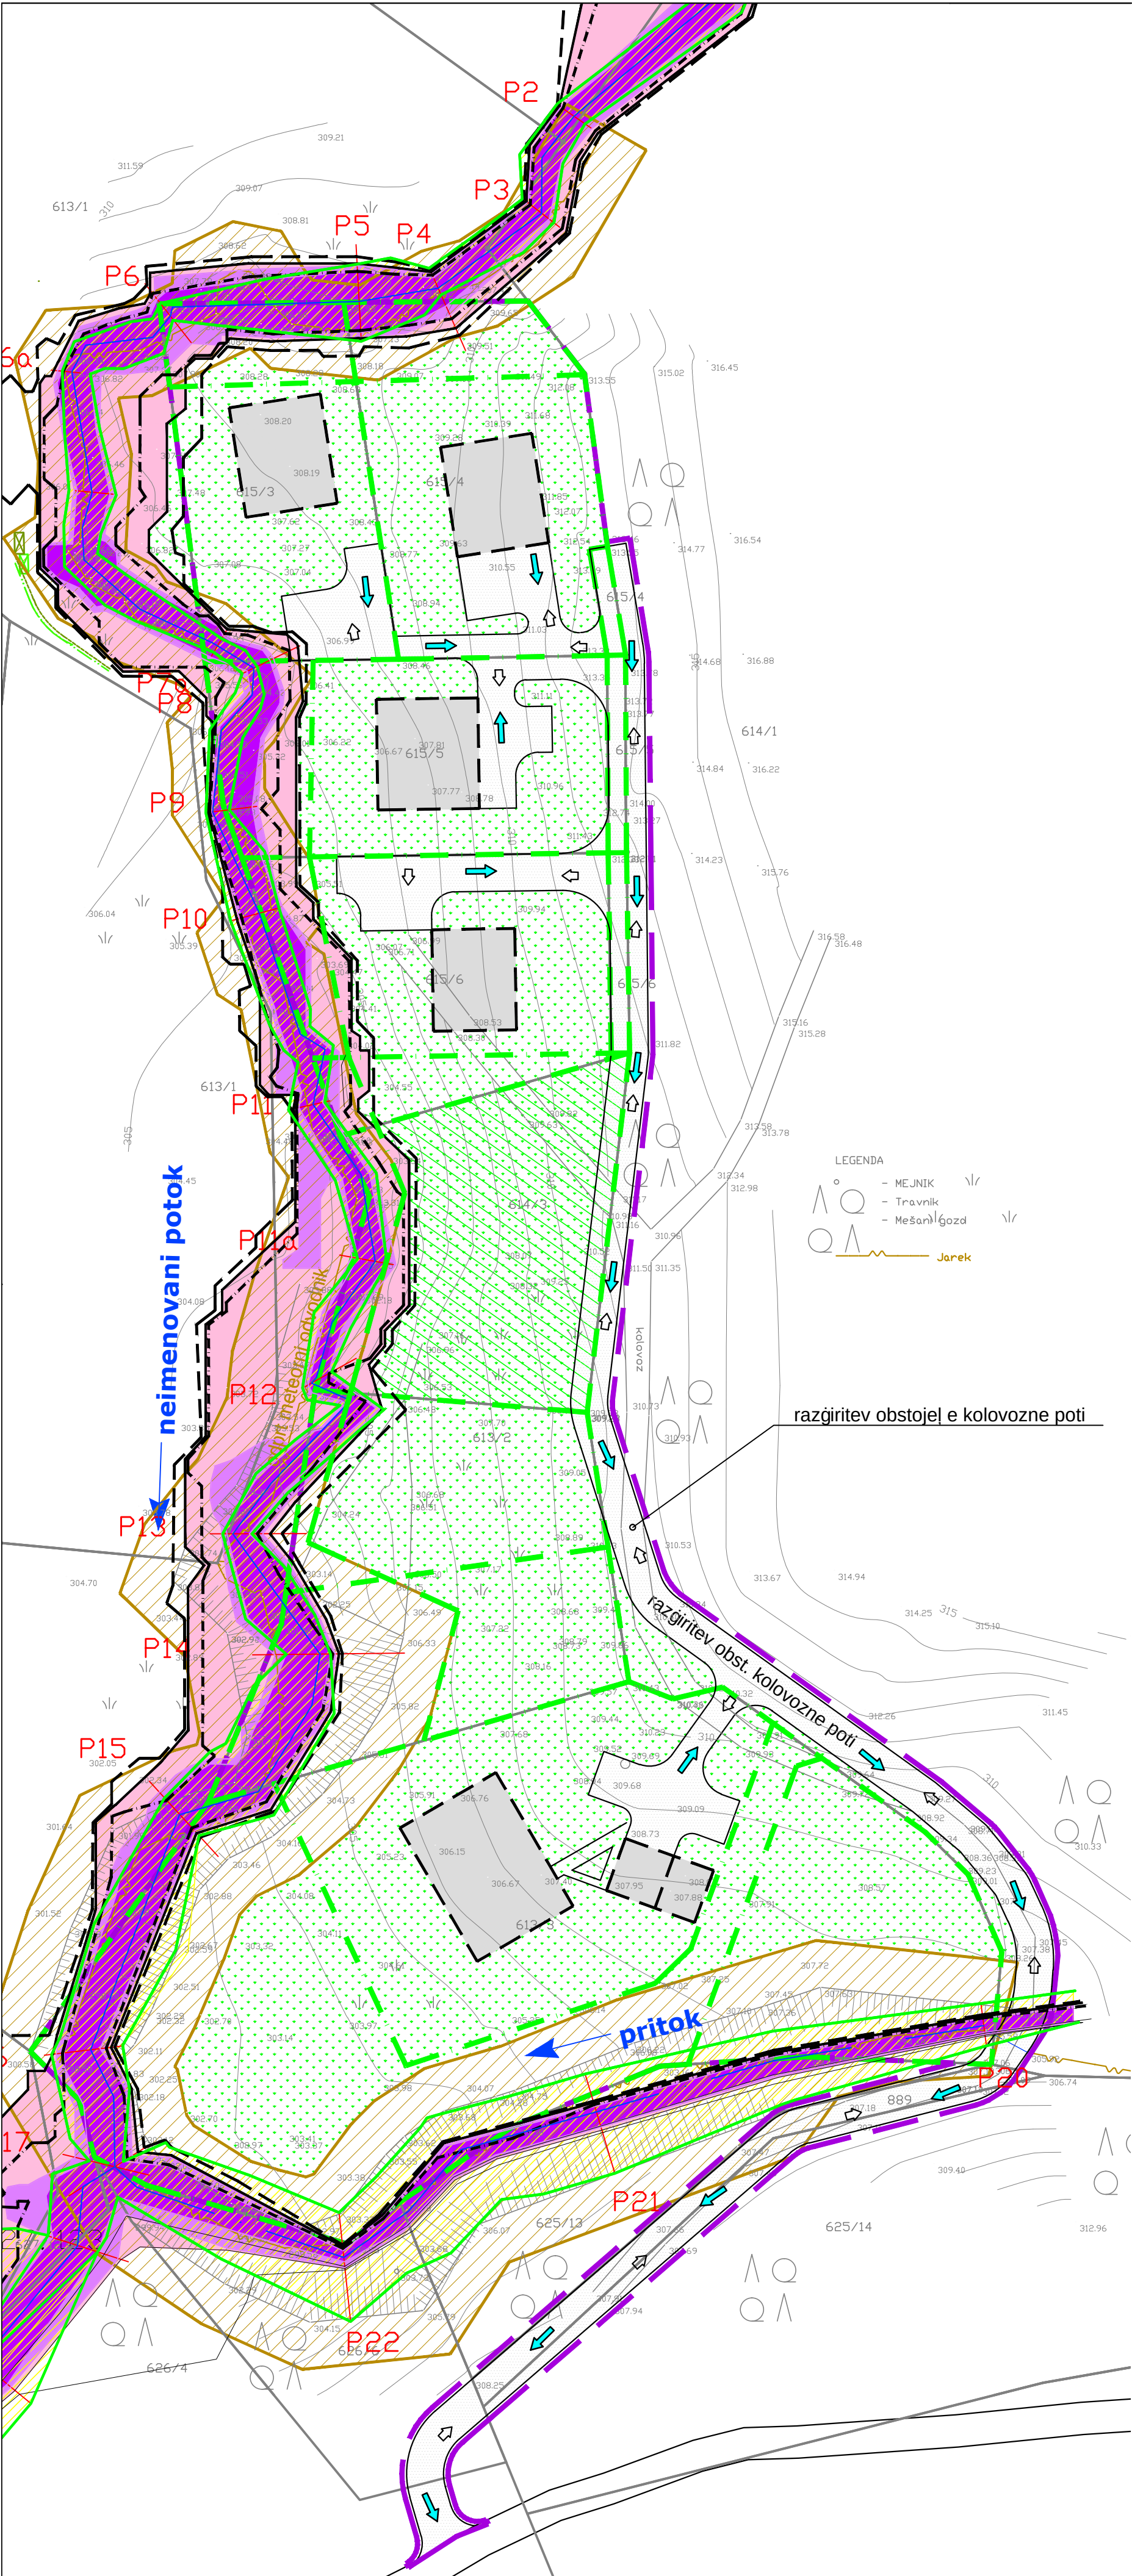

LEGENDA:

- meja OPPN Nova Cerkev III
- ZEMLJIČKE PARCELE
- PRIOBALNI PAS ODPRTEGA JARKA
- ZEMLJIČE V NARAVI TRAVNIK
PO PLANSKIH DOKUMENTIH GOZD
- PREDVIDENI OBJEKTI
- MANIPULATIVNE POVRIGNE IN DOVOZNA CESTA
- ZELENE POVRIGNE
- meja dosega Q10
- meja dosega Q100
- meja dosega Q500
- območje je globine * hitrosti < 0.5 m2/s (pri pretoku Q100)
- območje je globine * hitrosti 0.5 m2/s do 1.5 m (pri pretoku Q100)
- območje je globine * hitrosti > 1.5 m2/s (pri pretoku Q100)
- območje je male erozijske nevarnosti SEDAJ
- območje je veljavnosti rezultatov
- SMER INTERVENCIJE
- SMER EVAKUACIJE

- LEGENDA
- MEJNIK
 - Travniki
 - Mešani gozdi
 - Jarek

naveza na JP št. 964261
| ez parc. čtev. 626/4, 626/6 k.o. Strmec pri Vojniku

AIR PROJEKT Planinska c. 5, 8290 Sevnica 07 / 816 33 40 www.arprojekt.si d.o.o.	
št.OPPN:	OPPN 38/09
faza:	predlog za javno razgrnitev
vsebina:	PRIKAZ UREDITVE PRED NARAVNIMI IN DRUGIMI NESREČAMI M 1:500
investitor:	BARNCE NATAŠA, GRILJ MARKO TAŠLER MITJA, VRANC ANTON
projektant:	Andreja PRELOŽNIK , univ.dipl.ing.arh.
direktor:	Rajko ANDROJNA
datum:	VII. 2011
št. grafi. priloge:	8