


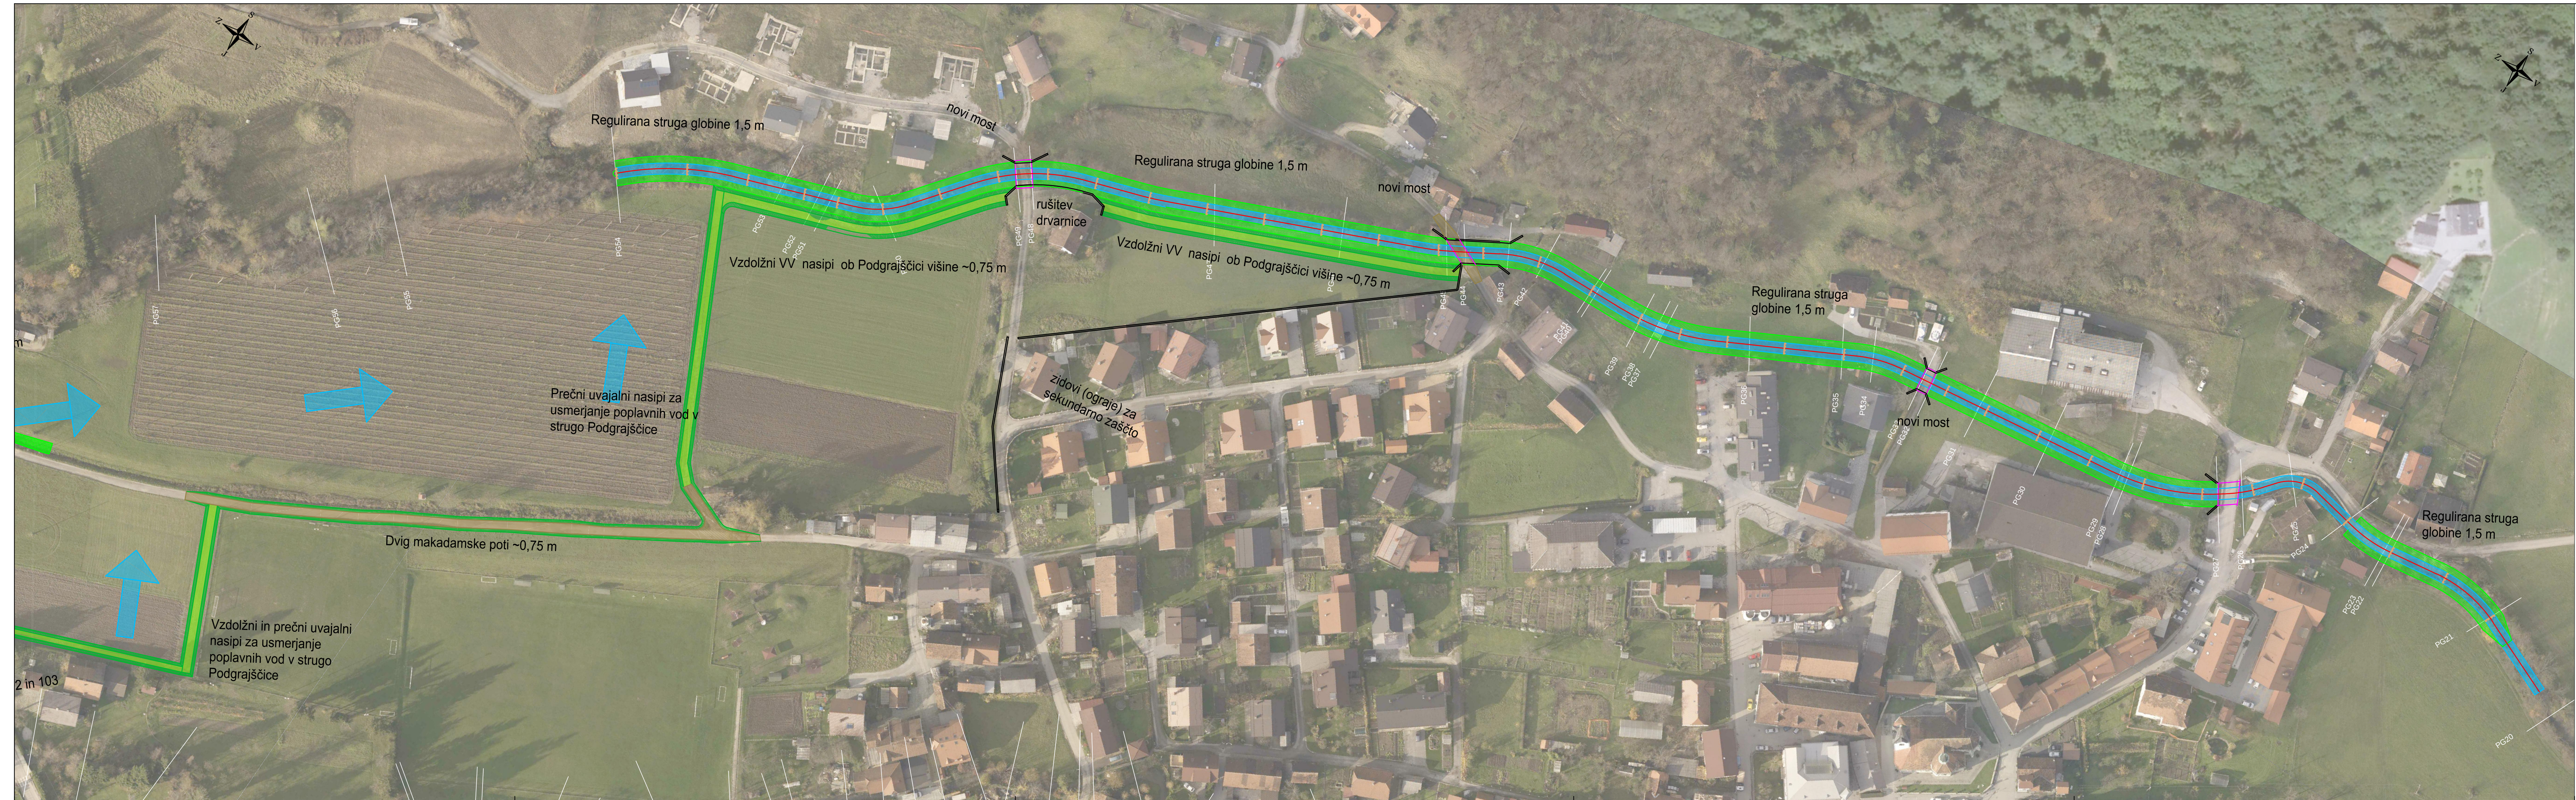

**Ureditev Merinščice, Podgrajščice in
Cerknice do vtoka v Bolsko ter izvedba
suhega zadrževalnika na Merinščici**
Načrt vodnogospodarskih ureditev

Situacija ureditev (s pregrado) - varianta 2
M 1:1000

Izdelovalec:		IZVO-R d.o.o., projektiranje in inženiring Pot za Brdom 102, 1000 Ljubljana	
Investitor:		MINISTRSTVO ZA OKOLJE IN PROSTOR Dunajska cesta 47, 1000 Ljubljana	
Objekt:		Ureditev Merinščice, Podgrajščice in Cerknice do vtoka v Bolsko, ter izvedba suhega zadrževalnika na Merinščici	
Načrt:		Načrt vodnogospodarskih ureditev	
Vsebina:		Situacija ureditev (s pregrado) – varianta 2	
Št. projekta:		H19-FR/15	
Št. projekta:		H19-N-FR/15	
Spremembe:		Št.: 2.2.1	
Datum risbe:		Merilo:	
oktober 2015		M 1:1000	
Paza:		IDZ	
Obj. vodja projekta:		Id. št.: Podpis:	
mag. Rok FAZARINC univ.dipl.inž.grad.		G-0644	
Obj. projektant:		G-0644	
mag. Rok FAZARINC univ.dipl.inž.grad.		G-3480	
Sodelavec:		Miha ZIDARIČ univ.dipl.inž.grad.	