


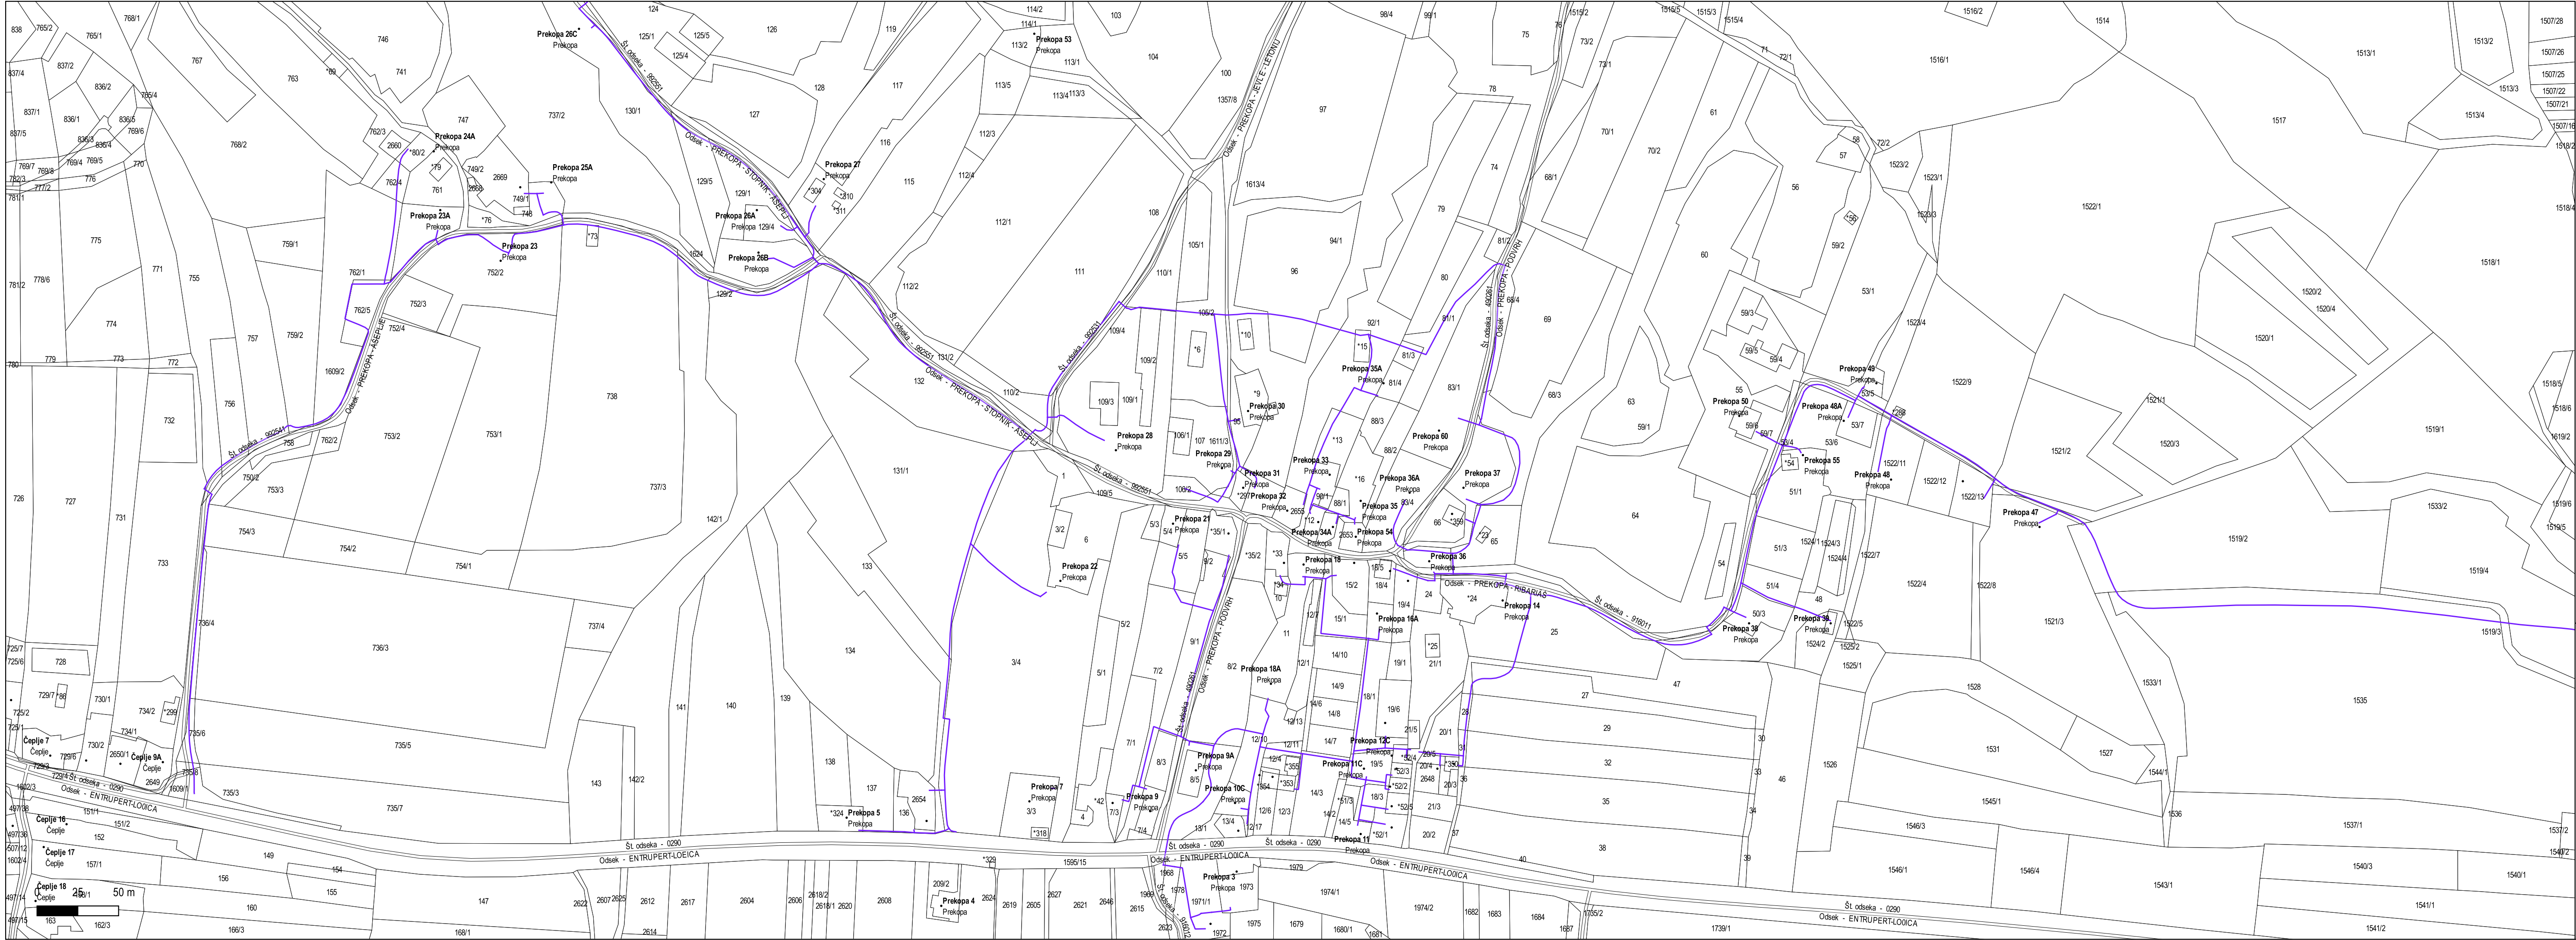

VSEBINA NAČRTA
Situacijski prikaz trase optike na DOF podlagi.

LEGENDA:

TRASA

Predviden izkop

KATASTER

Naslovi

Kataster

GJI

Ceste

Ceste - linije

OPOMBE:

SITUACIJSKI NAČRT

INVESTITOR / NAROČNIK:
RUNETEC d.o.o.
Partizanska cesta 109
6210 Sežana

PROJEKTANT:
AKCENTIS d.o.o., Škofljica

POOBLAŠČENI INŽENIR / ARHITEKT:
Marjan Jerant, u.d.i.e. E - 0258

VODJA PROJEKTA
Marjan Jerant, u.d.i.e. E - 0258

ŠT. LISTA: MN-V.01

PROJEKT:
OŠO 4 Vransko (Prekopa)

VRSTA NAČRTA:
3 - Načrt elektrotehnike

DATUM:
avgust 2024

VRSTA PROJEKTNE DOKUMENTACIJA:
PZI

MERILO:
1:2000

KABELNET DOO
TELKOMUNIKACIJE I INŽENJERING
Braće Ribnikar 11, 2100 Novi Sad
tel. +386 51 48 55 55
office@kabelnetgroup.com , www.kabelnetgroup.com