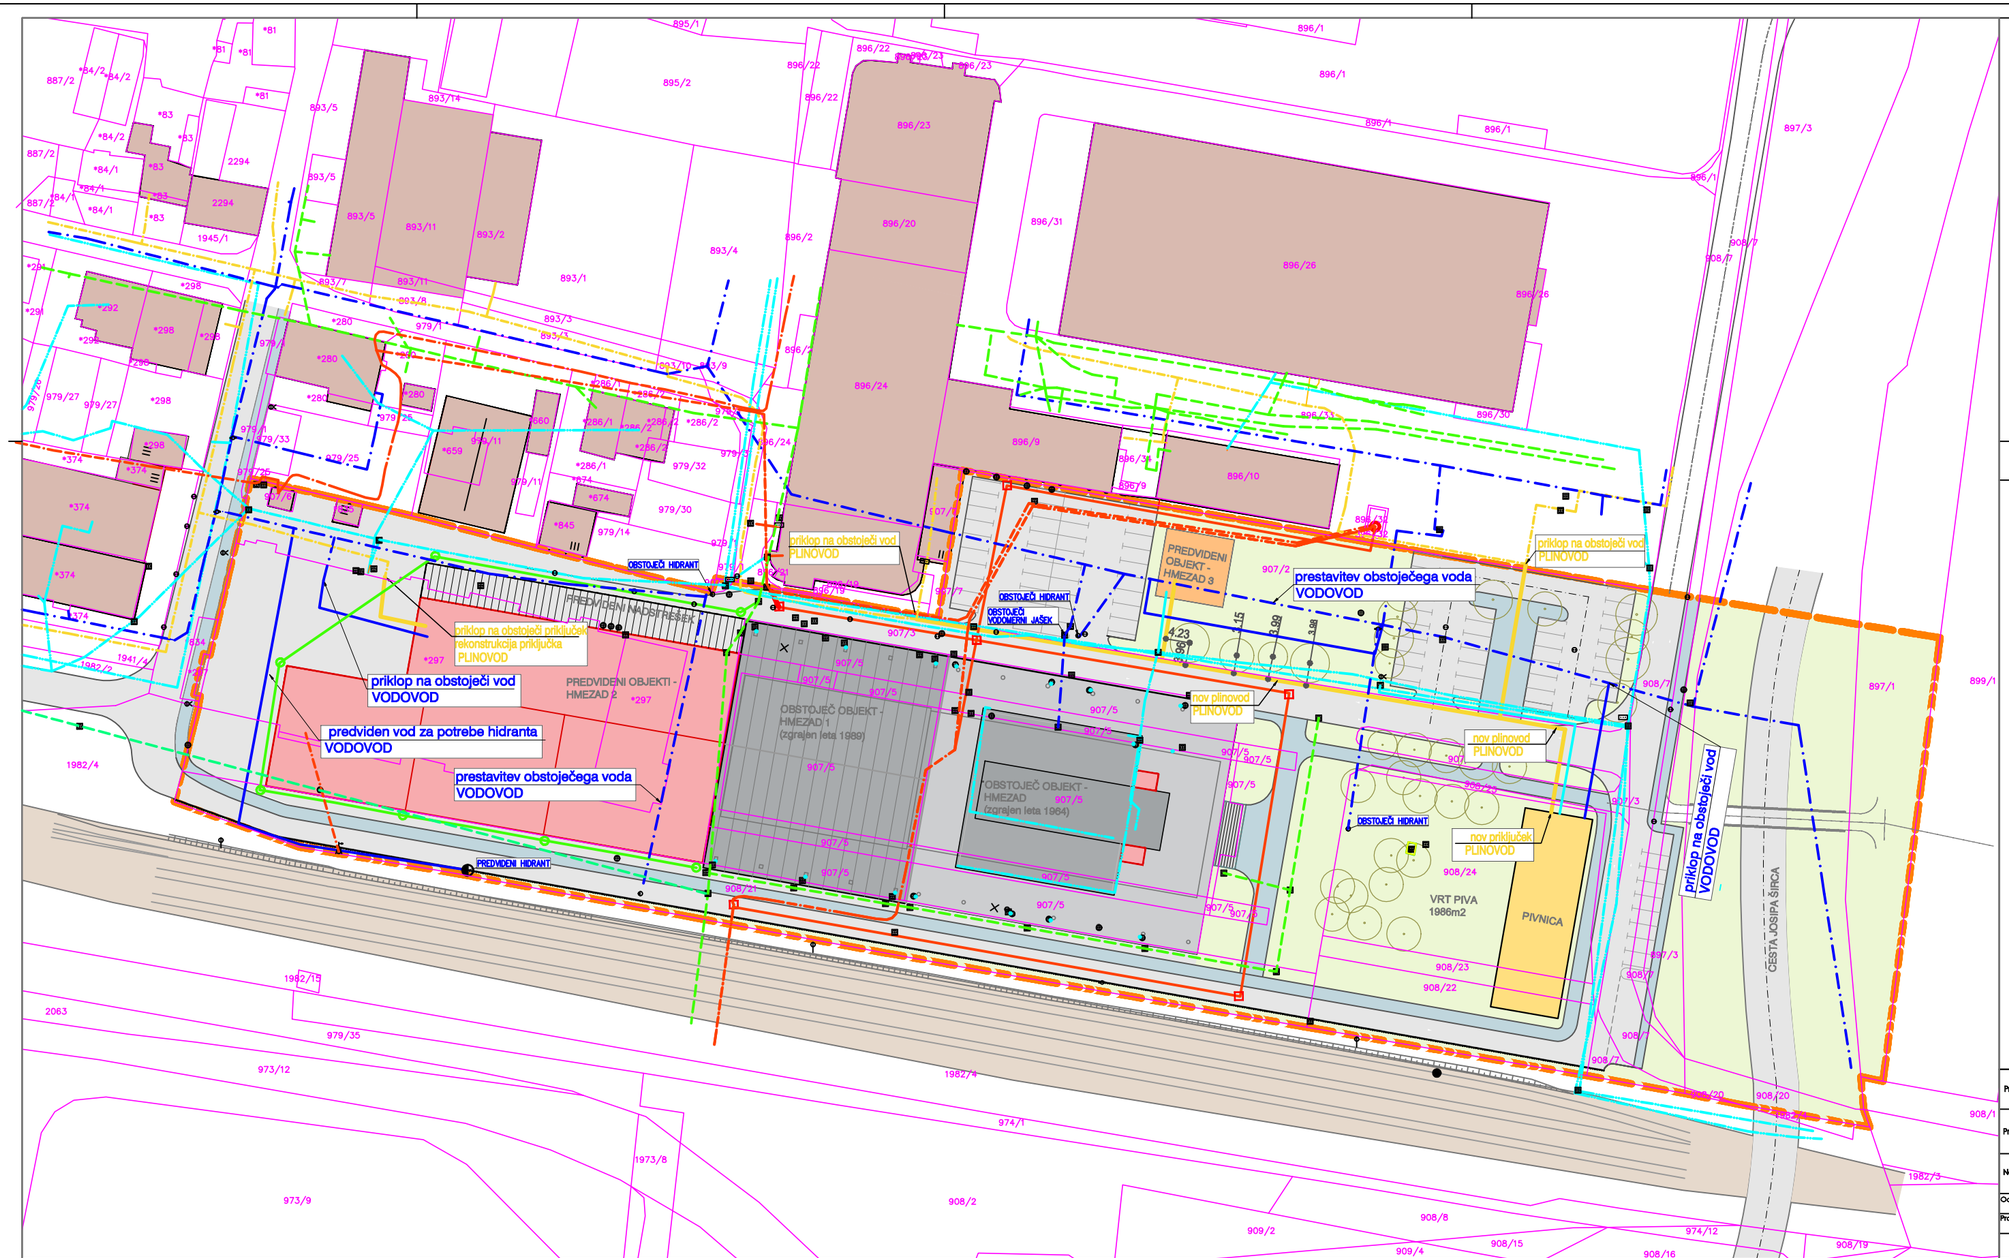

OPPN - Občinski podrobni prostorski načrt

OBMOČJE OPPN

(parcelne št. 907/2, 907/3, 907/5, 907/6, *297, *835, 908/25, 908/24, 908/23, 908/22, 908/21, 908/20, 908/7-del, 897/1-del, 897/3-del, 897/4-del, vse k.o. Žalec.)

- OBSTOJEČI OBJEKTI
- OBSTOJEČI OBJEKTI - HMEZAD in HMEZAD 1
- PREDVIDENI OBJEKTI - HMEZAD 2
- PREDVIDENI OBJEKTI - HMEZAD 3
- PREDVIDEN GOSTINSKI OBJEKT
- UTRJENA POVRŠINA
- ŽELEZNIŠKI KORIDOR
- PEŠ POT
- ZELENICA
- ŽELEZNIŠKI TIR
- VAROVALNA OGRAJA
- PARCELNA MEJA
- MEJA ASFALTA
- OBSTOJEČE DREVO

OBSTOJEČE: / **PREDVIDENO**

- KANALIZACIJA - FEKALNA
- KANALIZACIJA - METEORNA
- KANALIZACIJA - MEŠANA
- VODOVOD
- NNEL ali SNEL
- ELEKTRONSKE KOMUNIKACIJE
- PLINOVOD

Pripravljavec:	Občina Žalec Ulica Savinjske čete 5, 3310 Žalec	Št. projekta: 909/2019
Projekt:	OPPN za del območja ŽA - 1/5 (št. 1201)	
Naslov lista:	ZAZIDALNA OZIROMA UREDITVENA SITUACIJA S PRIKAZOM POTEKA OMREŽIJ IN PRIKLJUČEVANJE OBJEKTOV NA GOSPODARSKO JAVNO INFRASTRUKTURO - vodovodno omrežje, plinovod	
Odg. vodja projekta: Jelka Komerički u.d.i.a. Projektant: David Leskovar d.i.a.	Ident. št. odg. vodje projekta: ZAPS 0362 A	
Februar 2020	Datoteka:	Merilo: 1:500 / List: 5.2

Projekt d.o.o.
Romihova ulica 77
2310 Slov. Bistrica
r.projekt@siol.net
GSM: 040 703 533
Tel./Fax.: 02/818 11 64