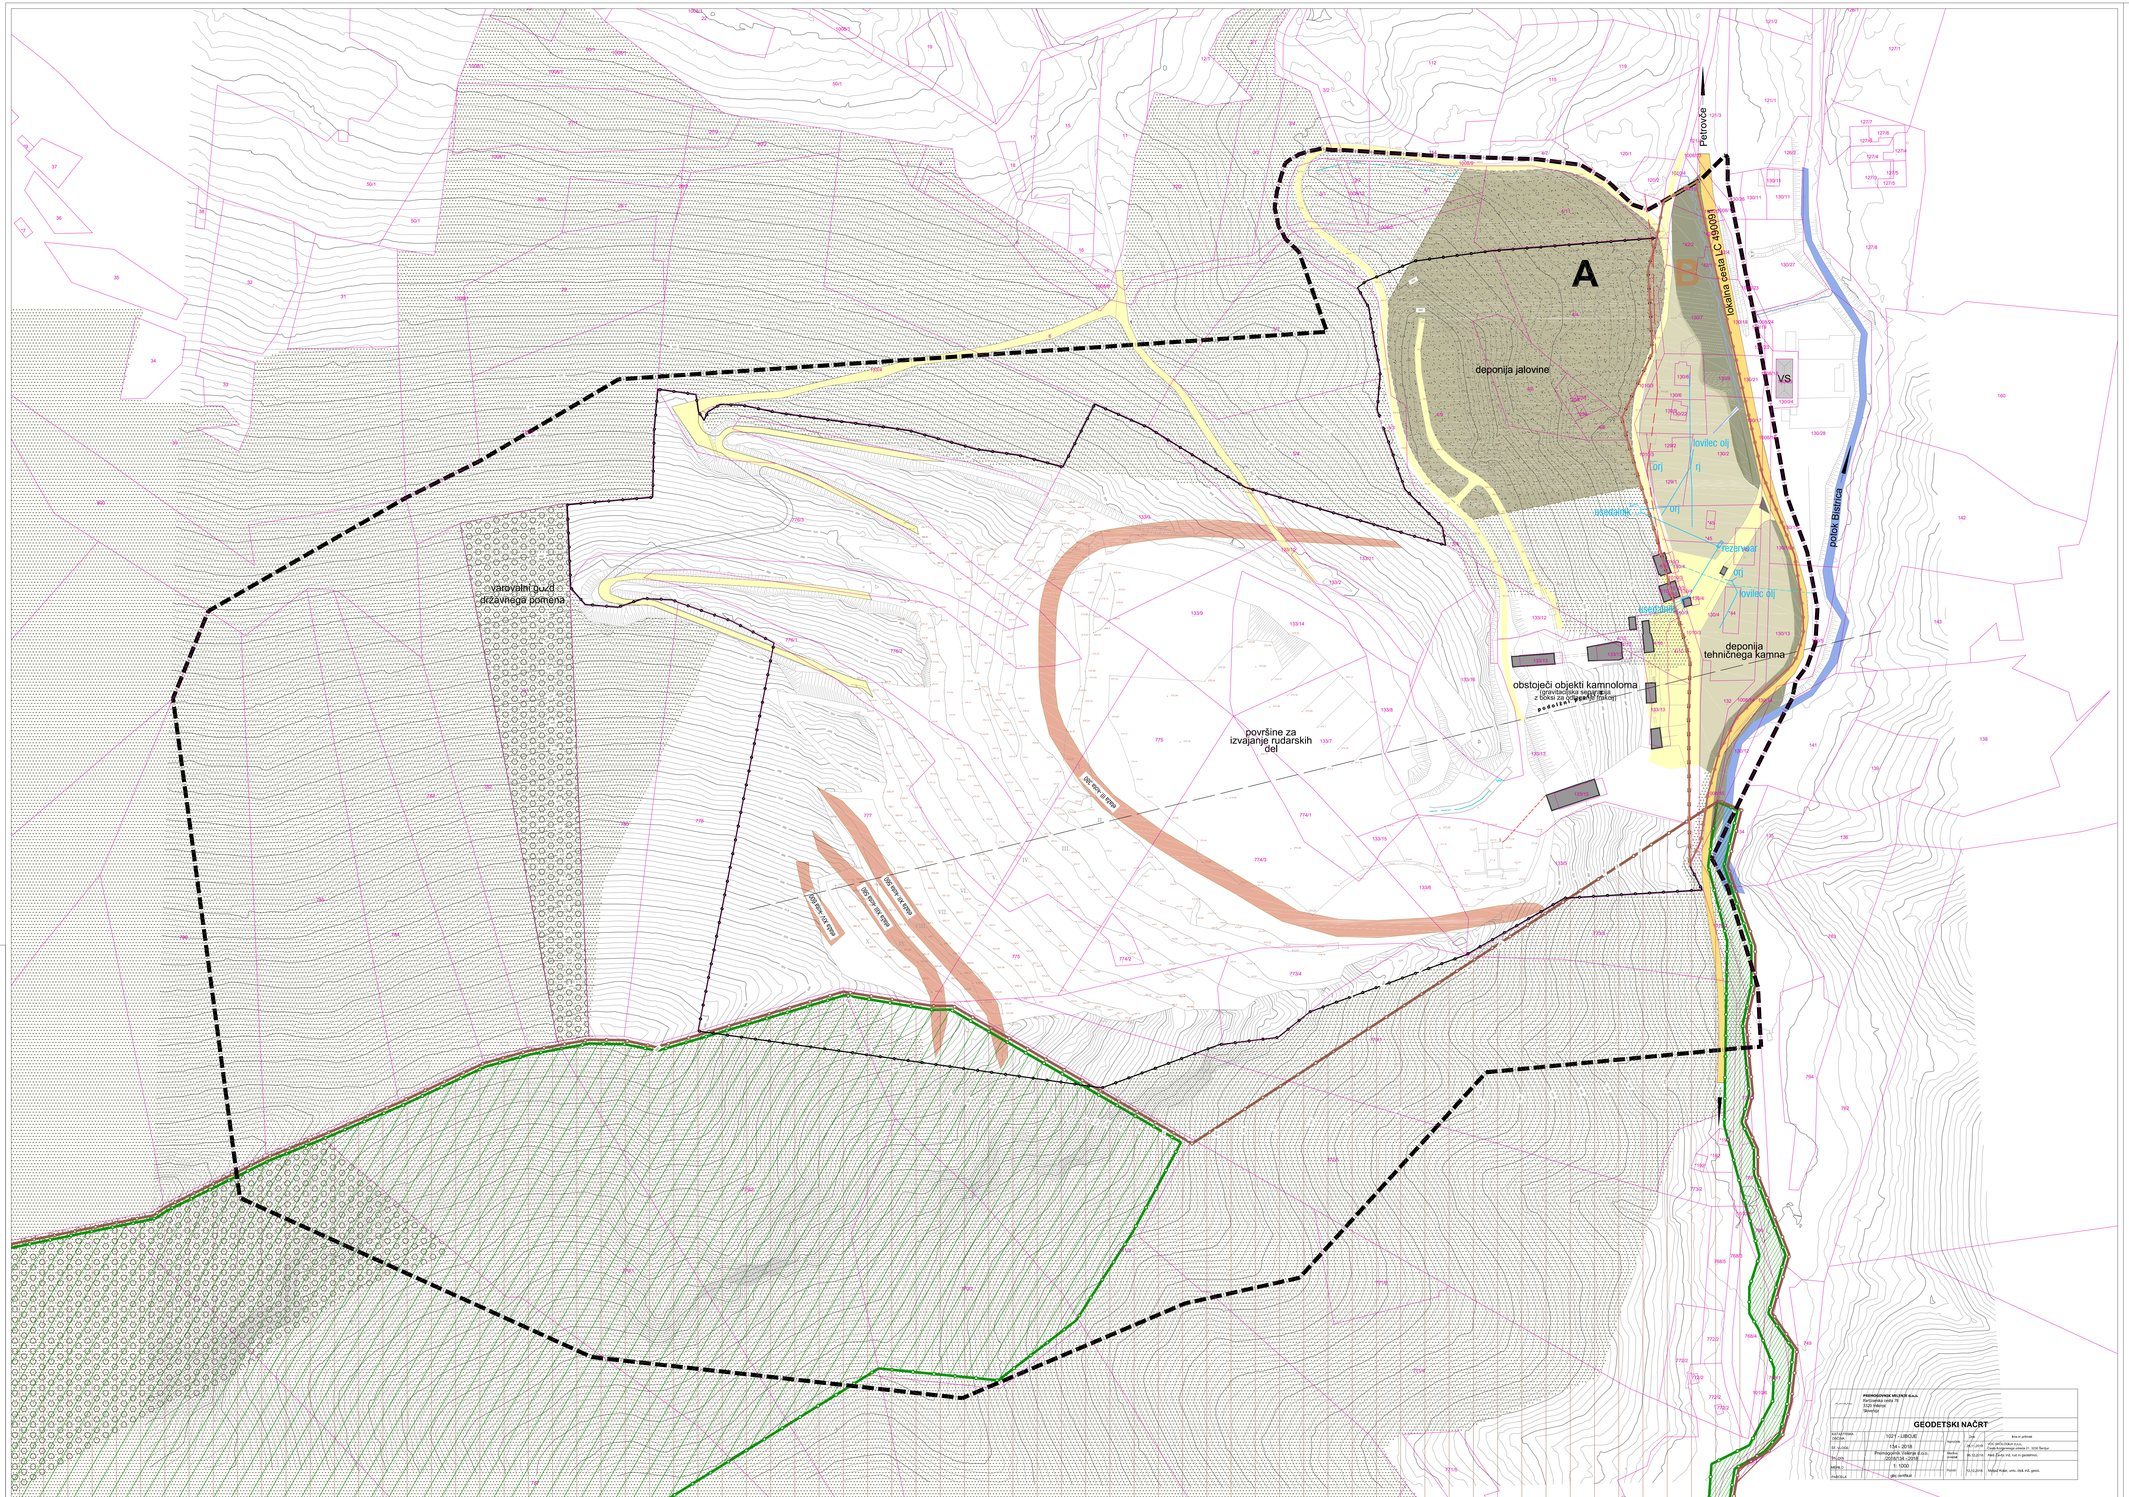

LEGENDA

MEJE
- MEJA OBMOČJA OPPN (EUP LI-8)
- PARCELNE MEJE

OBMOČJA VAROVANJ
- VAROVALNI GOZD DRŽAVNEGA POMENA
- OBMOČJE NATURA 2000 (2013), POSAVSKO HRIBOVJE
- OBMOČJE NATURA 2000 (2013), BISTRICA PRI LIBOJAH
- EPO – EKOLOŠKO POMEMBNO OBMOČJE, POSAVSKO HRIBOVJE – SEVERNO OSTENJE – MRZLICA, ID OBMOČJA 13600

GRAJENA STRUKTURA
- OBSTOJEČI OBJEKTI KAMNOLOMA (GRAVITACIJSKA SEPARACIJA Z BOKSI ZA ODLAGANJE FRAKCIJ)
- OBSTOJEČI VEČSTANOVANJSKI OBJEKT (VS)

POVRŠINE IZVAJANJA RUDARSKIH DEL
- OBMOČJE A (OBMOČJE PRIDOBIVALNEGA PROSTORA)
- OBSTOJEČE EKSPLOATACIJSKE ETAŽE od I. do X.
- PREDVIDENE EKSPLOATACIJSKE ETAŽE od I. do XIV.
- DEPONIJA JALOVINE
- DEPONIJA TEHNIČNEGA KAMNA RAZLOČNI FRAKCIJ

FAZNOST EKSPLOATACIJE
- 1. FAZA EKSPLOATACIJE
- 2. FAZA EKSPLOATACIJE
- 3. FAZA EKSPLOATACIJE
- 4. FAZA EKSPLOATACIJE
- OBMOČJE B (OBMOČJE ZA UMESTITEV SPREMLJEVALNIH OBJEKTOV KAMNOLOMA)

PROMETNE POVRŠINE
- LOKALNA CESTA LC 490091
- MANIPULATIVNE POVRŠINE IN DOVOZNE CESTE V KAMNOLOMU
- GLAVNA SMER DOVOZA V KAMNOLOM

ZELENE POVRŠINE IN ODPRTI PROSTOR
- VODOTOK BISTRICA
- GOZD
- OSTALE ZELENE POVRŠINE

KOMUNALNA INFRASTRUKTURA
- METEORNI KANAL

OBČINSKI PODROBNI PROSTORSKI NAČRT ZA KAMNOLOM LIBOJE (EUP LI-8)

SITUACIJA S PRIKAZOM FAZNOSTI EKSPLOATACIJE - 1. FAZA — M 1:1000

NOSILEC/IZDELOVALEC:	PROSTORSKA MISLIMO d.o.o. Kerčetova cesta 19 3320 Velenje Slovenija
	GEODETSKI NAČRT
KATASTRSKO OBČINA:	1027 - LIBOJE
ŠT. ELABORATA:	154 / 2019
MERILO:	Pregledovalnik Geodetski podatki (GURS) 1 : 1000
DATUM:	julij 2019
IZDELAL:	geo certifikat
	Ime in priimek
Področje:	GIS, analiza in obdelava podatkov
	Grajenje kartografskega odnosa in 3D modeliranje
Številka:	Mag. Žiga Zorko, mag. prof. in geodezijo
Podpis:	31.julij 2019 Nataša Prajer, univ. inž. rud. in geom.

NOSILEC/IZDELOVALEC:	ALEKSANDRA GEŠPAN PODBREZNIK univ.dipl.inž.arh., IKA ZAPS 0115A
SODELAVCI:	BERNARDA PERIČ univ.dipl.inž.kraj.arh.

NOSILEC/IZDELOVALEC:	VOC EKOLOGIJA d.o.o. CESTA KOZJANSKEGA ODREDA 21, 3230 ŠENTJUR
SODELAVEC:	IUP d.o.o., Inštitut za urejanje prostora Vilka Mlinš, Dvorje 16, 3000 Celje
	ŠTEVILKA: 315/15
	MERILO: 1:1000
	DATUM: FEBRUAR 2020
	LIST TEHNIKA: 4.1

NOSILEC/IZDELOVALEC:	PROSTORSKA MISLIMO d.o.o. Kerčetova cesta 19 3320 Velenje Slovenija
	GEODETSKI NAČRT
KATASTRSKO OBČINA:	1027 - LIBOJE
ŠT. ELABORATA:	154 / 2019
MERILO:	Pregledovalnik Geodetski podatki (GURS) 1 : 1000
DATUM:	julij 2019
IZDELAL:	geo certifikat
	Ime in priimek
Področje:	GIS, analiza in obdelava podatkov
	Grajenje kartografskega odnosa in 3D modeliranje
Številka:	Mag. Žiga Zorko, mag. prof. in geodezijo
Podpis:	31.julij 2019 Nataša Prajer, univ. inž. rud. in geom.

NOSILEC/IZDELOVALEC:	ALEKSANDRA GEŠPAN PODBREZNIK univ.dipl.inž.arh., IKA ZAPS 0115A
SODELAVCI:	BERNARDA PERIČ univ.dipl.inž.kraj.arh.

NOSILEC/IZDELOVALEC:	VOC EKOLOGIJA d.o.o. CESTA KOZJANSKEGA ODREDA 21, 3230 ŠENTJUR
SODELAVEC:	IUP d.o.o., Inštitut za urejanje prostora Vilka Mlinš, Dvorje 16, 3000 Celje
	ŠTEVILKA: 315/15
	MERILO: 1:1000
	DATUM: FEBRUAR 2020
	LIST TEHNIKA: 4.1