
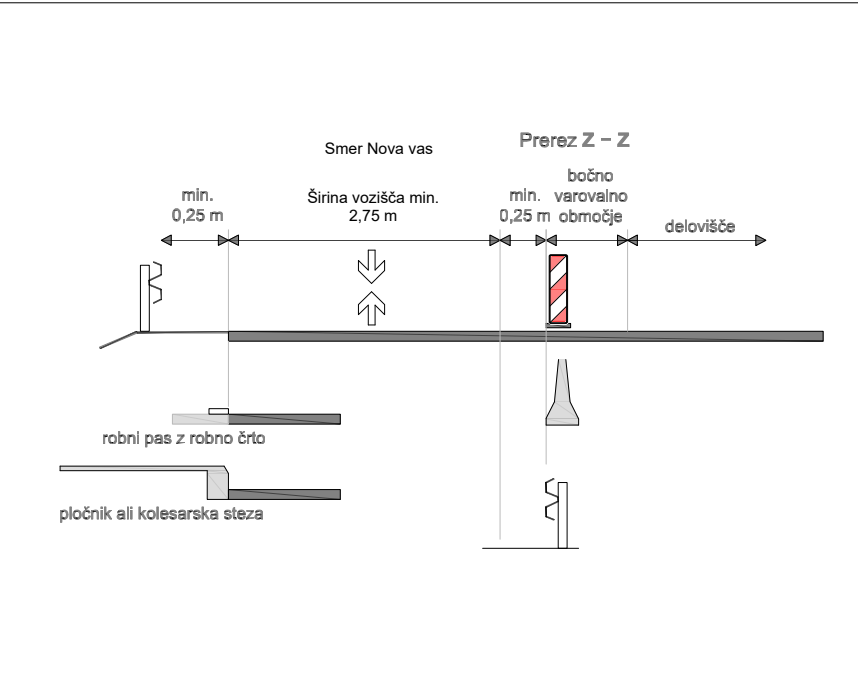
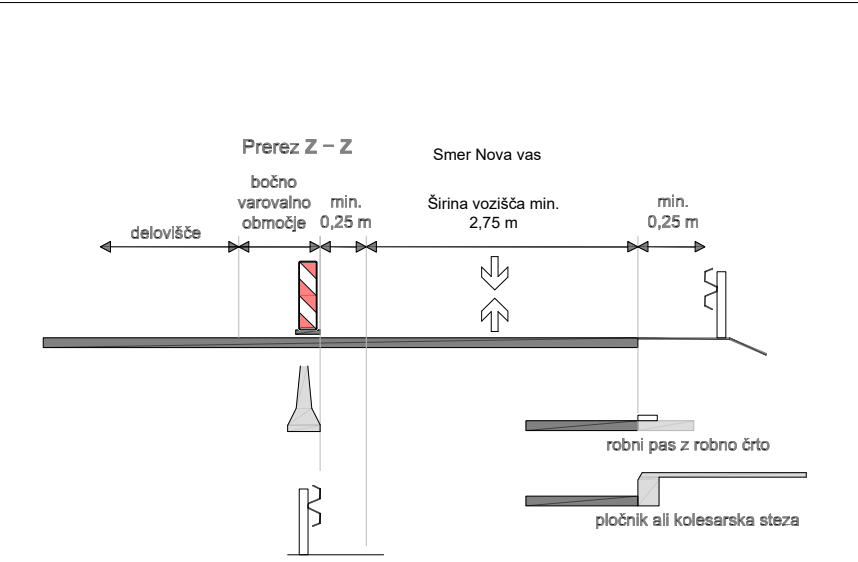


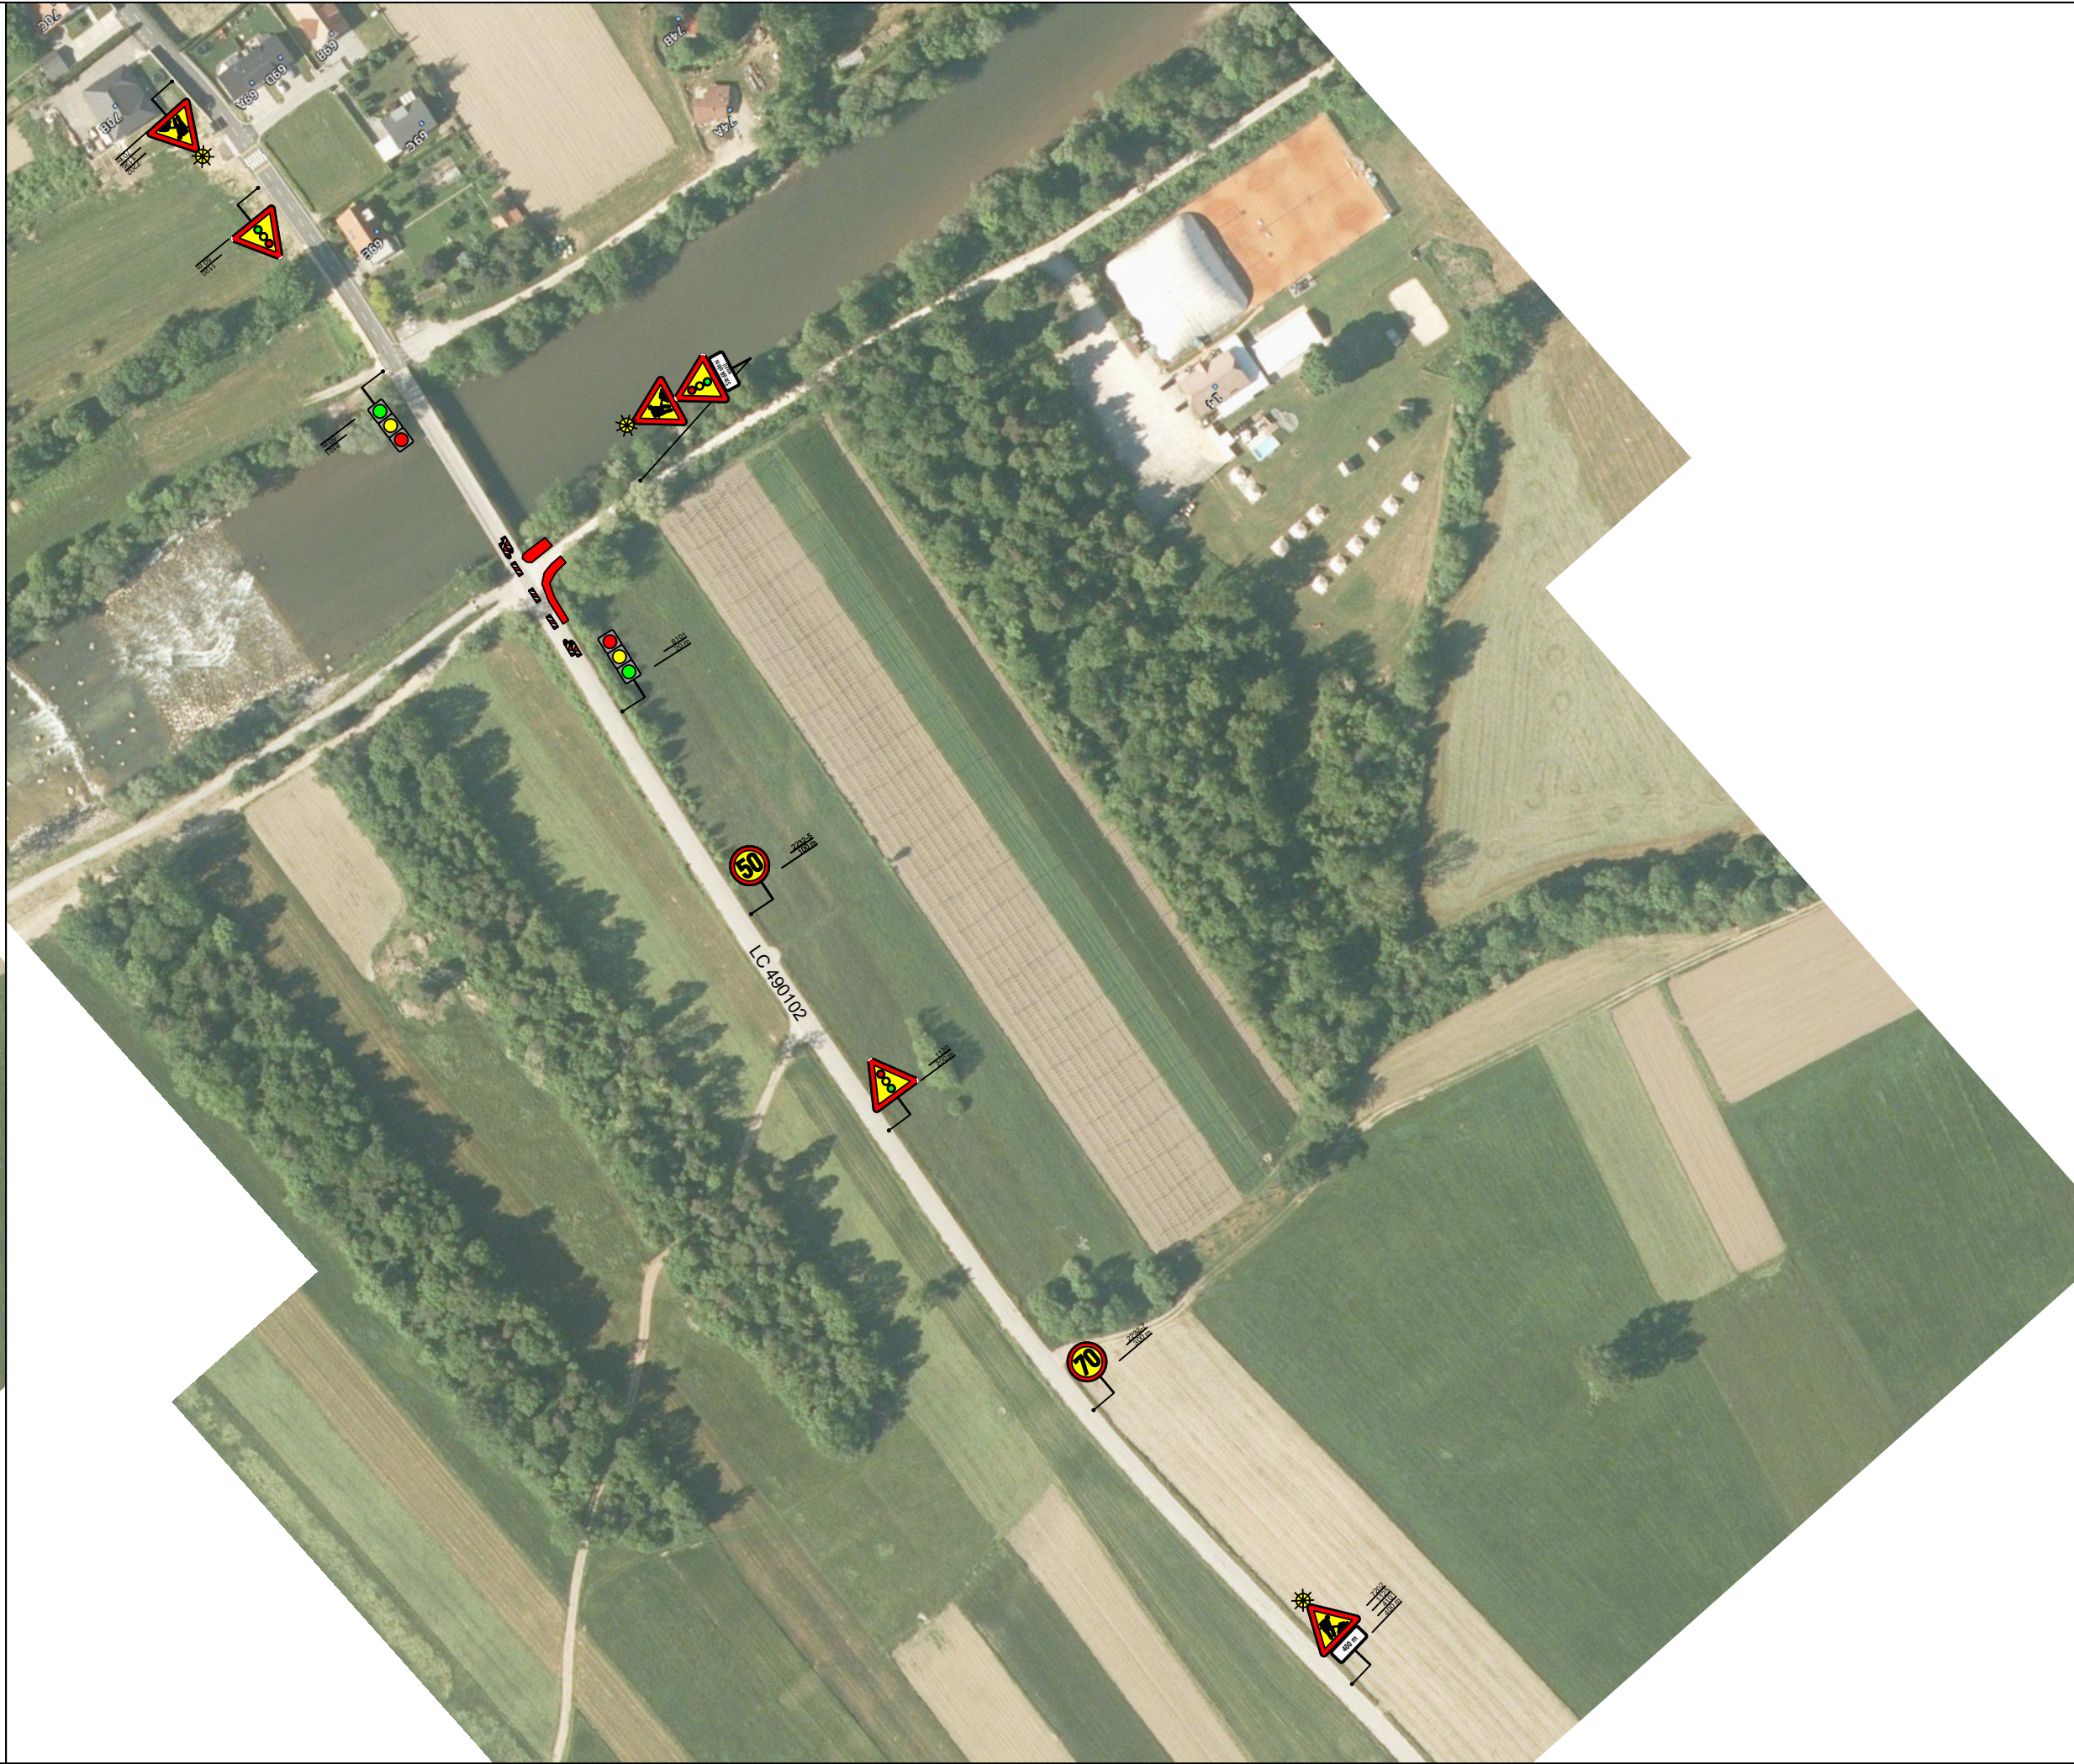

izdelovalec načrta:
VOC Celje d.o.o.
Lava 42
3000 Celje

naročnik - investitor:
VOC Celje d.o.o.
Lava 42
3000 Celje

naziv objekta:
Izgradnja javne razsvetljive ob LC 490021 Griže in LC 490102 Roje - Šešče.

izdelal:	Gregor Novak	št. risbe:	G003	
št. odseka:	arhivska št.:	faza:	šifra risbe:	prostor za črtno kodo:
490021 490102	7/86-60/24	FAZA 3 FAZA 4	G003	