
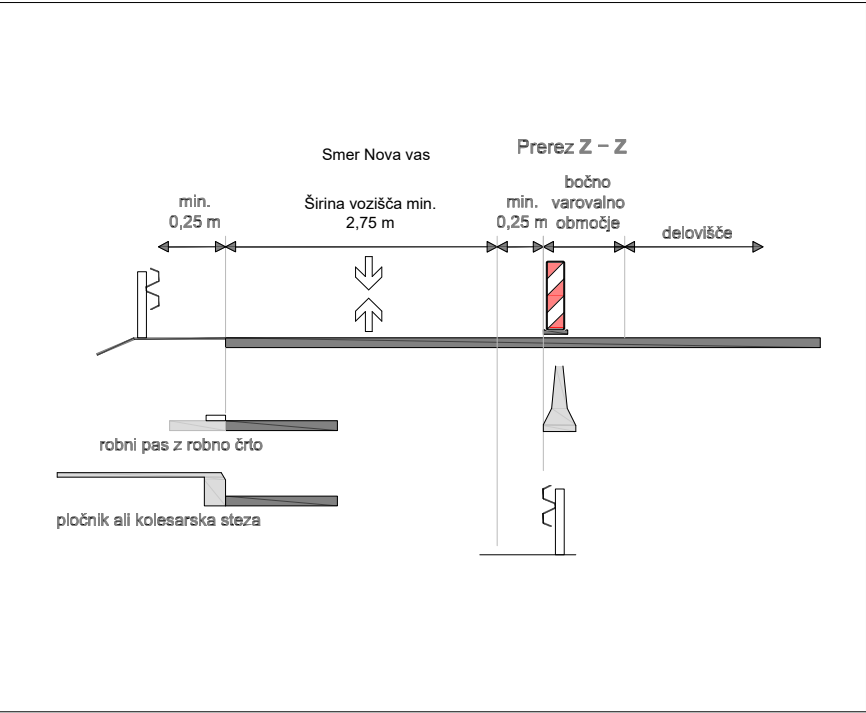


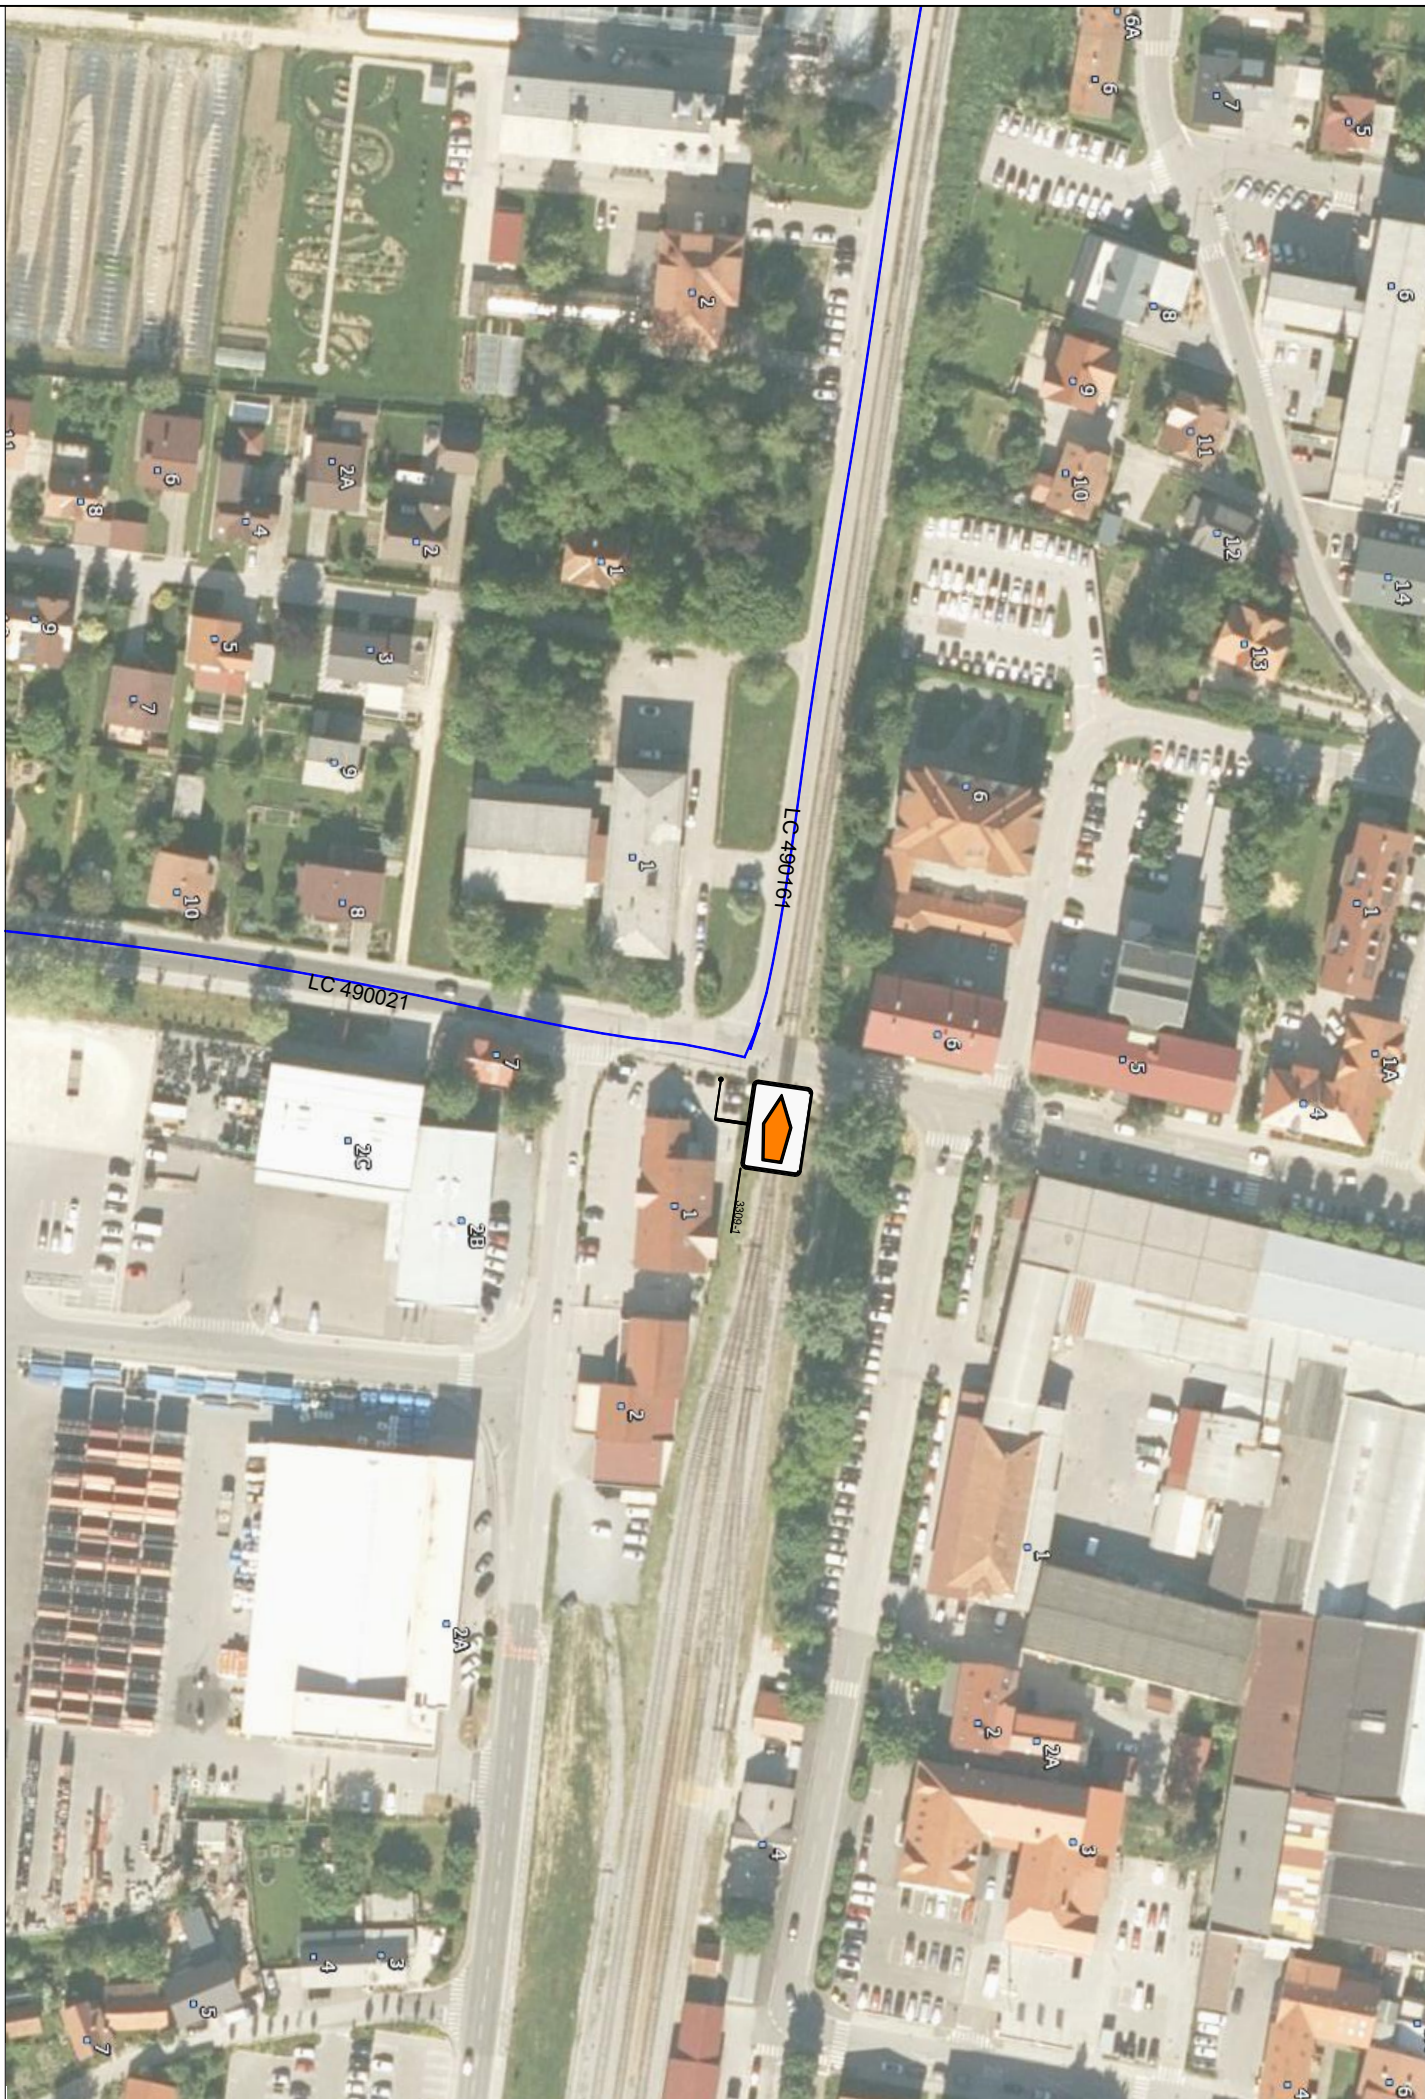

izdelovalec načrta:
VOC Celje d.o.o.
Lava 42
3000 Celje

naročnik - investitor:
VOC Celje d.o.o.
Lava 42
3000 Celje

izdelal: Gregor Novak	št. risbe: G001	faza:	šifra risbe: G001	prostor za črtno kodo:
št. odseka: 490021 490102	arhivska št.: 7/86-60/24	FAZA 1		