


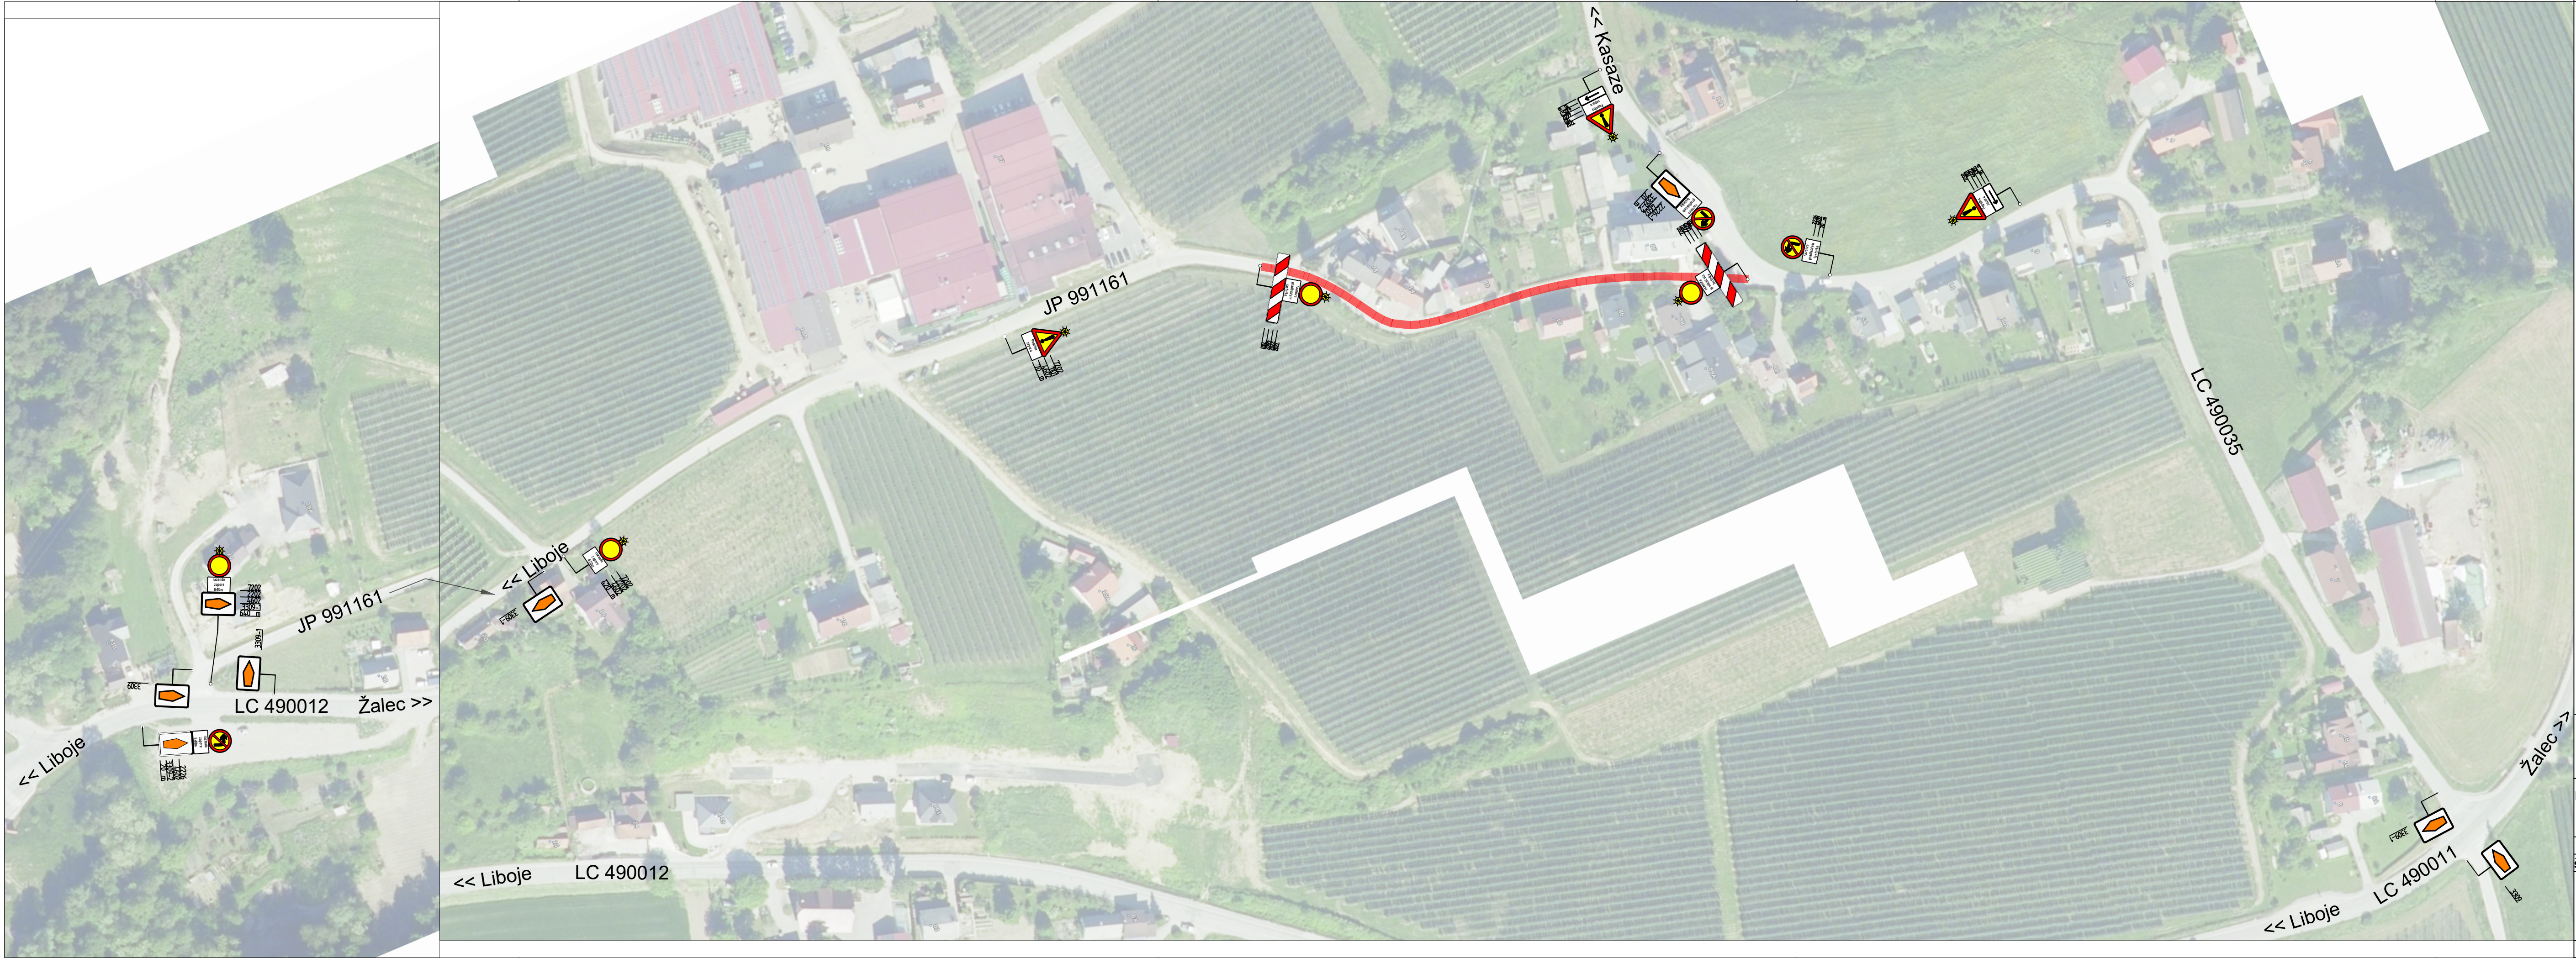

izdelovalec načrta: VOC Celje d.o.o. Lava 42 3000 Celje		naročnik začasne prometne ureditve: HIDROPLANUM d.o.o. Kasaze 34 3301 Petrovče		
naziv objekta: Popolna zapora občinske ceste JP 991161.				
izdelal: Gregor Novak		št. risbe: G006		
št. odseka:	arhivska št.:	faza:	šifra risbe:	prostor za črtno kodo:
991161	7/502-60/24	FAZA 6	G006	