


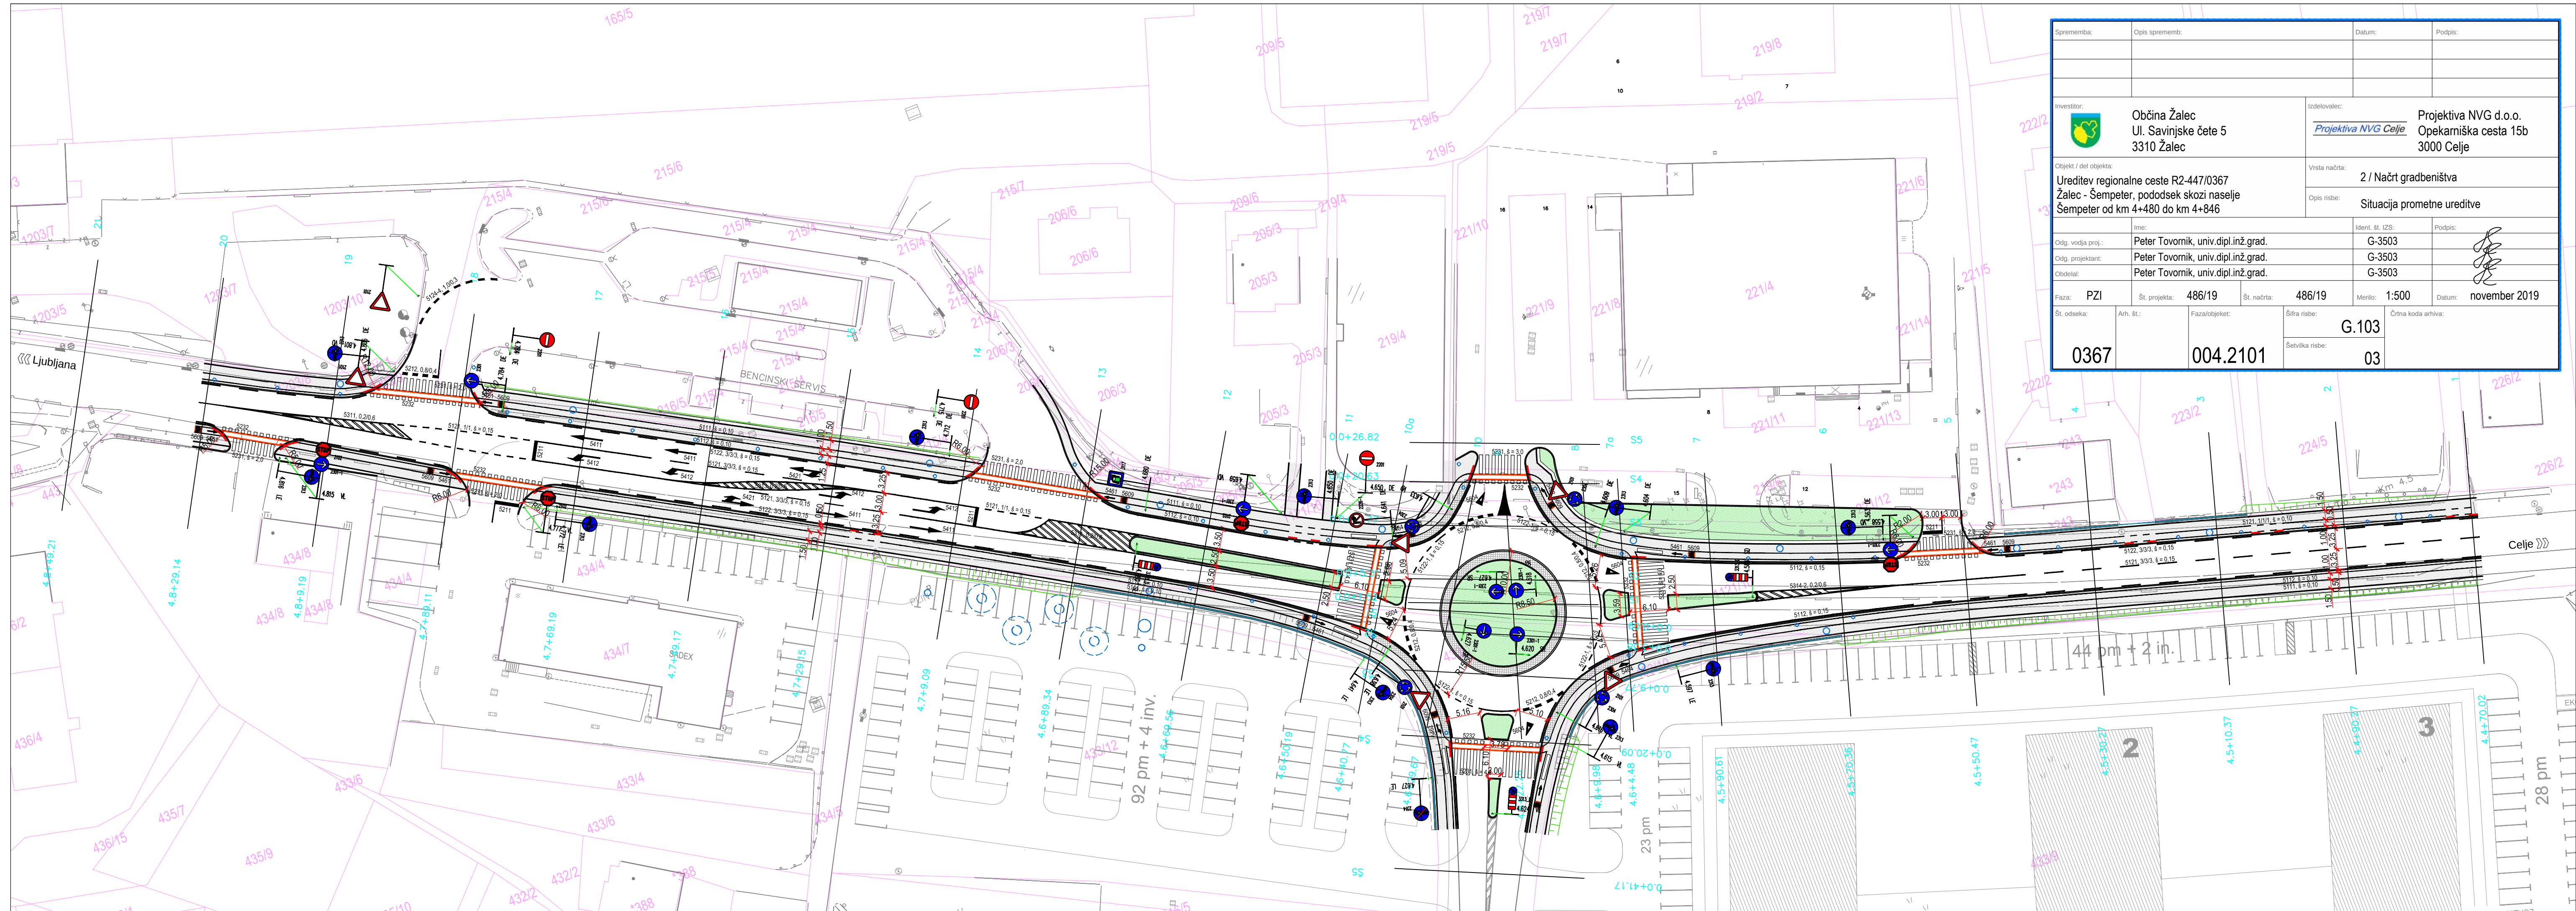

|   |                                     |   |               |
|---|-------------------------------------|---|---------------|
| Sprememba:   | Opis sprememb:                      | Datum:   | Podpis:       |
|   |                                     |   |               |
| Investitor:<br> Občina Žalec<br>Ul. Savinjske čete 5<br>3310 Žalec |                                     | Izdovalec:<br><u>ProjektiVA NVG Celje</u><br>ProjektiVA NVG d.o.o.<br>Opekarniška cesta 15b<br>3000 Celje |               |
| Objekt / del objekta:<br>Ureditelj regionalne ceste R2-447/0367<br>Žalec - Šempeter, pododsek skozi naselje<br>Šempeter od km 4+480 do km 4+846       |                                     | Vrsta načrta:<br>2 / Načrt gradbeništva                                                                   |               |
|   |                                     | Opis risbe:<br>Situacija prometne ureditve                                                                |               |
| Odg. vodja proj.:   | Peter Tovornik, univ.dipl.inž.grad. | Ident. št. IZS:                                                                                           | G-3503        |
| Odg. projektant:   | Peter Tovornik, univ.dipl.inž.grad. |   | G-3503        |
| Obdelal:   | Peter Tovornik, univ.dipl.inž.grad. |   | G-3503        |
| Faza:   | PZI                                 | Št. projekta:                                                                                             | 486/19        |
| Št. odseka:   | 0367                                | Št. načrta:                                                                                               | 486/19        |
| Arh. št.:   |                                     | Šifra risbe:                                                                                              | G.103         |
|   |                                     | Šetvilka risbe:                                                                                           | 03            |
|   |                                     | Črna koda arhiva:                                                                                         | 03            |
|   |                                     | Merilo:                                                                                                   | 1:500         |
|   |                                     | Datum:   | november 2019 |