


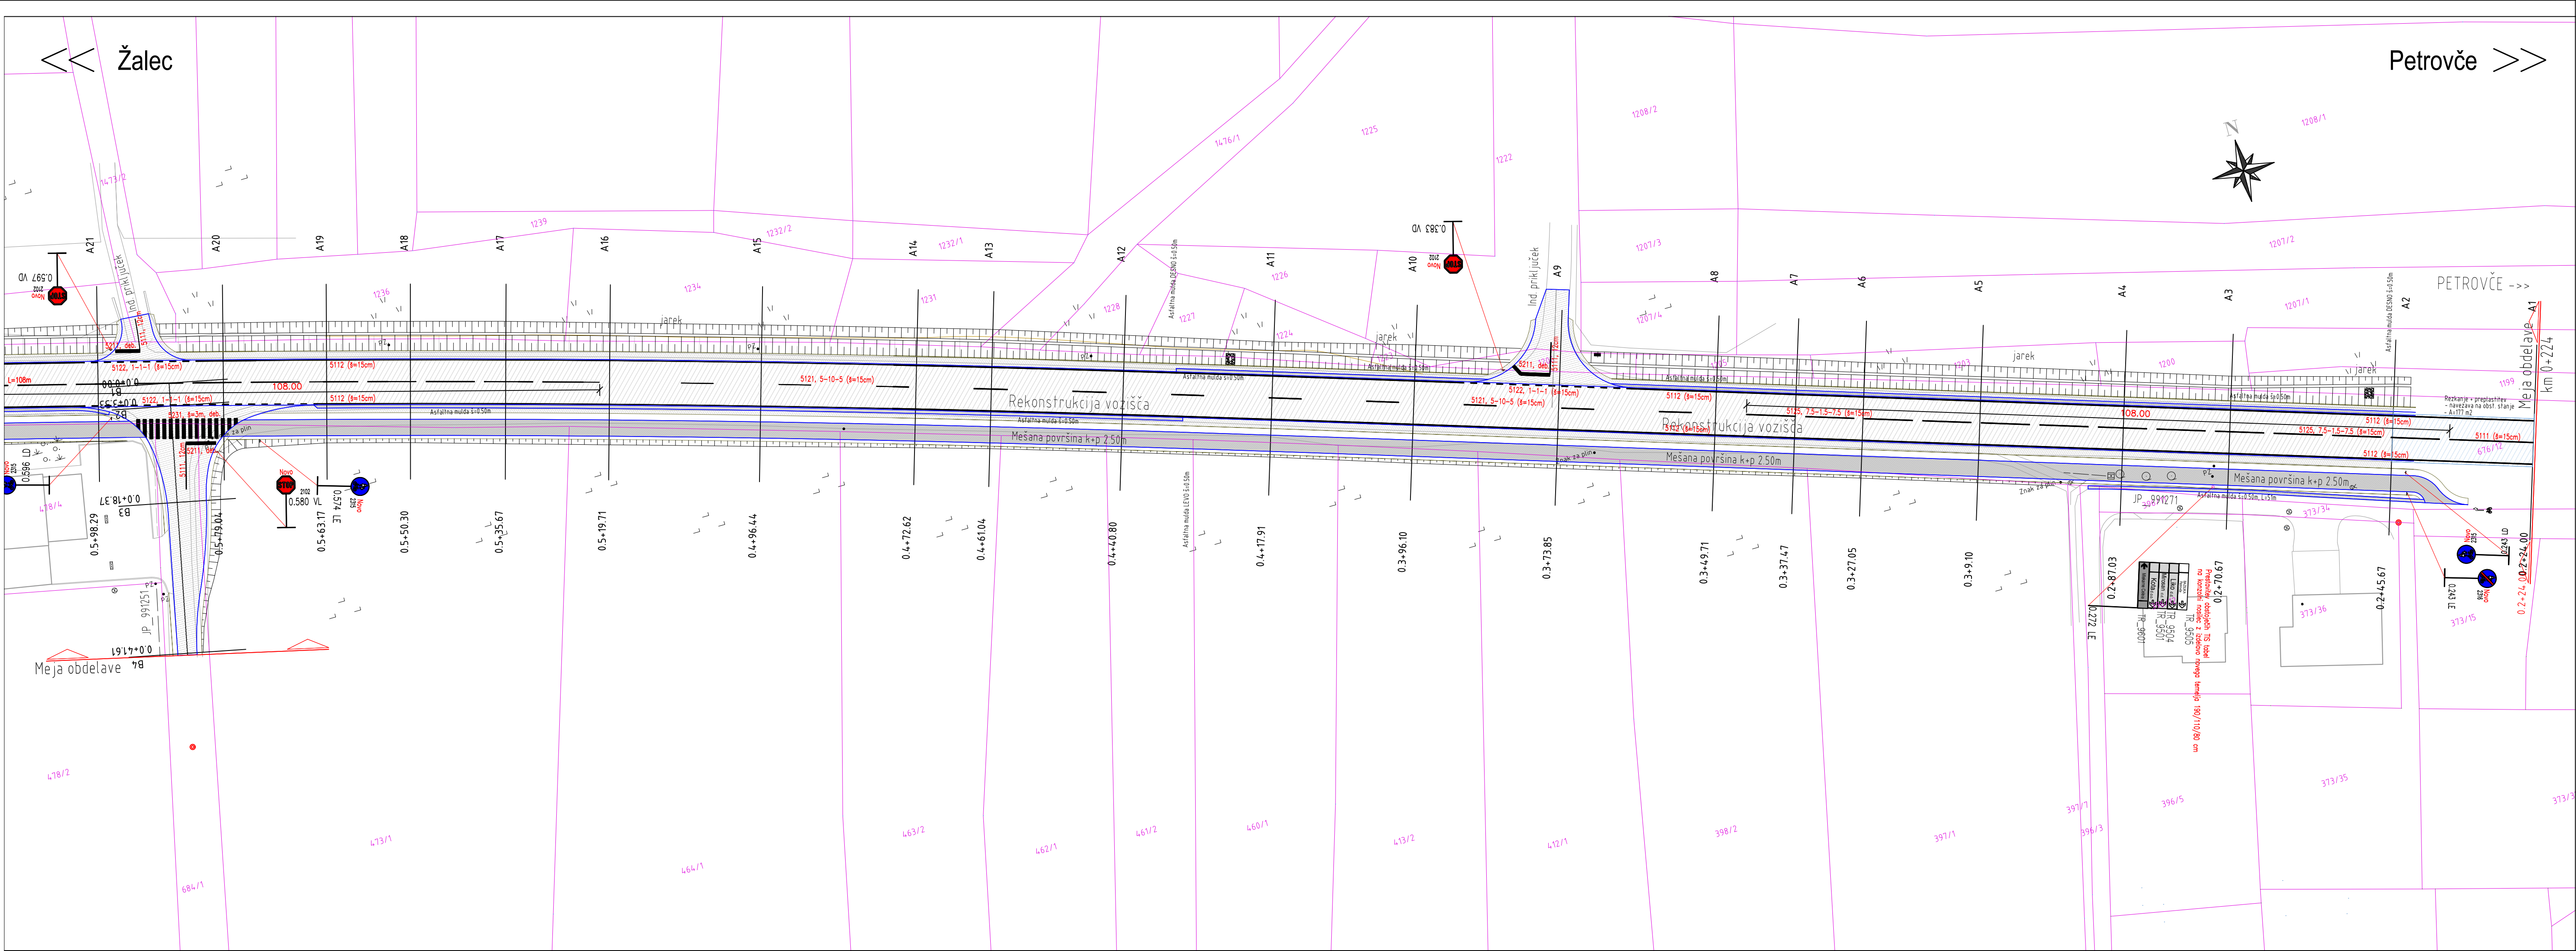

LEGENDA:

ZKP K.O. 1001 Petrovče in K.O. 2087 Žalec

CESTNI ROBNIK

ASFALTNO VOZIŠČE – Reg. cesta

ASFALTNA POVRŠINA – Površina za kol. in pešce

ASFALTNO VOZIŠČE – Niba AP

ASFALTNA MULDA š=0.50 m

JAREK

BANKINA

Kandelaber CR

Investitor:

RS Ministrstvo za infrastrukturo
DRSI
Tržaška cesta 19, 1000 Ljubljana

Izdelovalec:

Projektivna NVG d.o.o.
Opekamiška cesta 15 b
3000 Celje
Projektivna NVG Celje

Objekt / del objekta:

Ureditev regionalne ceste R2-447/0287
Petrovče-Žalec od km 0+300 do km 0+900

Vrsta načrta:

0/2 Načrt gradbeništva

Opis risbe:

Prometna situacija - list_1

Ime:

Miran Ugovšek, dipl.inž.grad.

Ident. št. izs:

G-1737

Podpis:

G-3503

Vodja proj.:

Peter Tovornik, univ.dipl.inž.grad.

Podpisani inženjer:

Podpisavec:

Faza:

PZI

Št. projekta:

682/22

Št. načrta:

682/22

Merilo:

1:500

Datum:

maj 2022
po recenziji, juli 2024

Št. odseka:

0287

Arh. št.:

0014.00

Faza/objekt:


004.2101

Šifra risbe:

G.103

Druga koda arhiva:

03.1

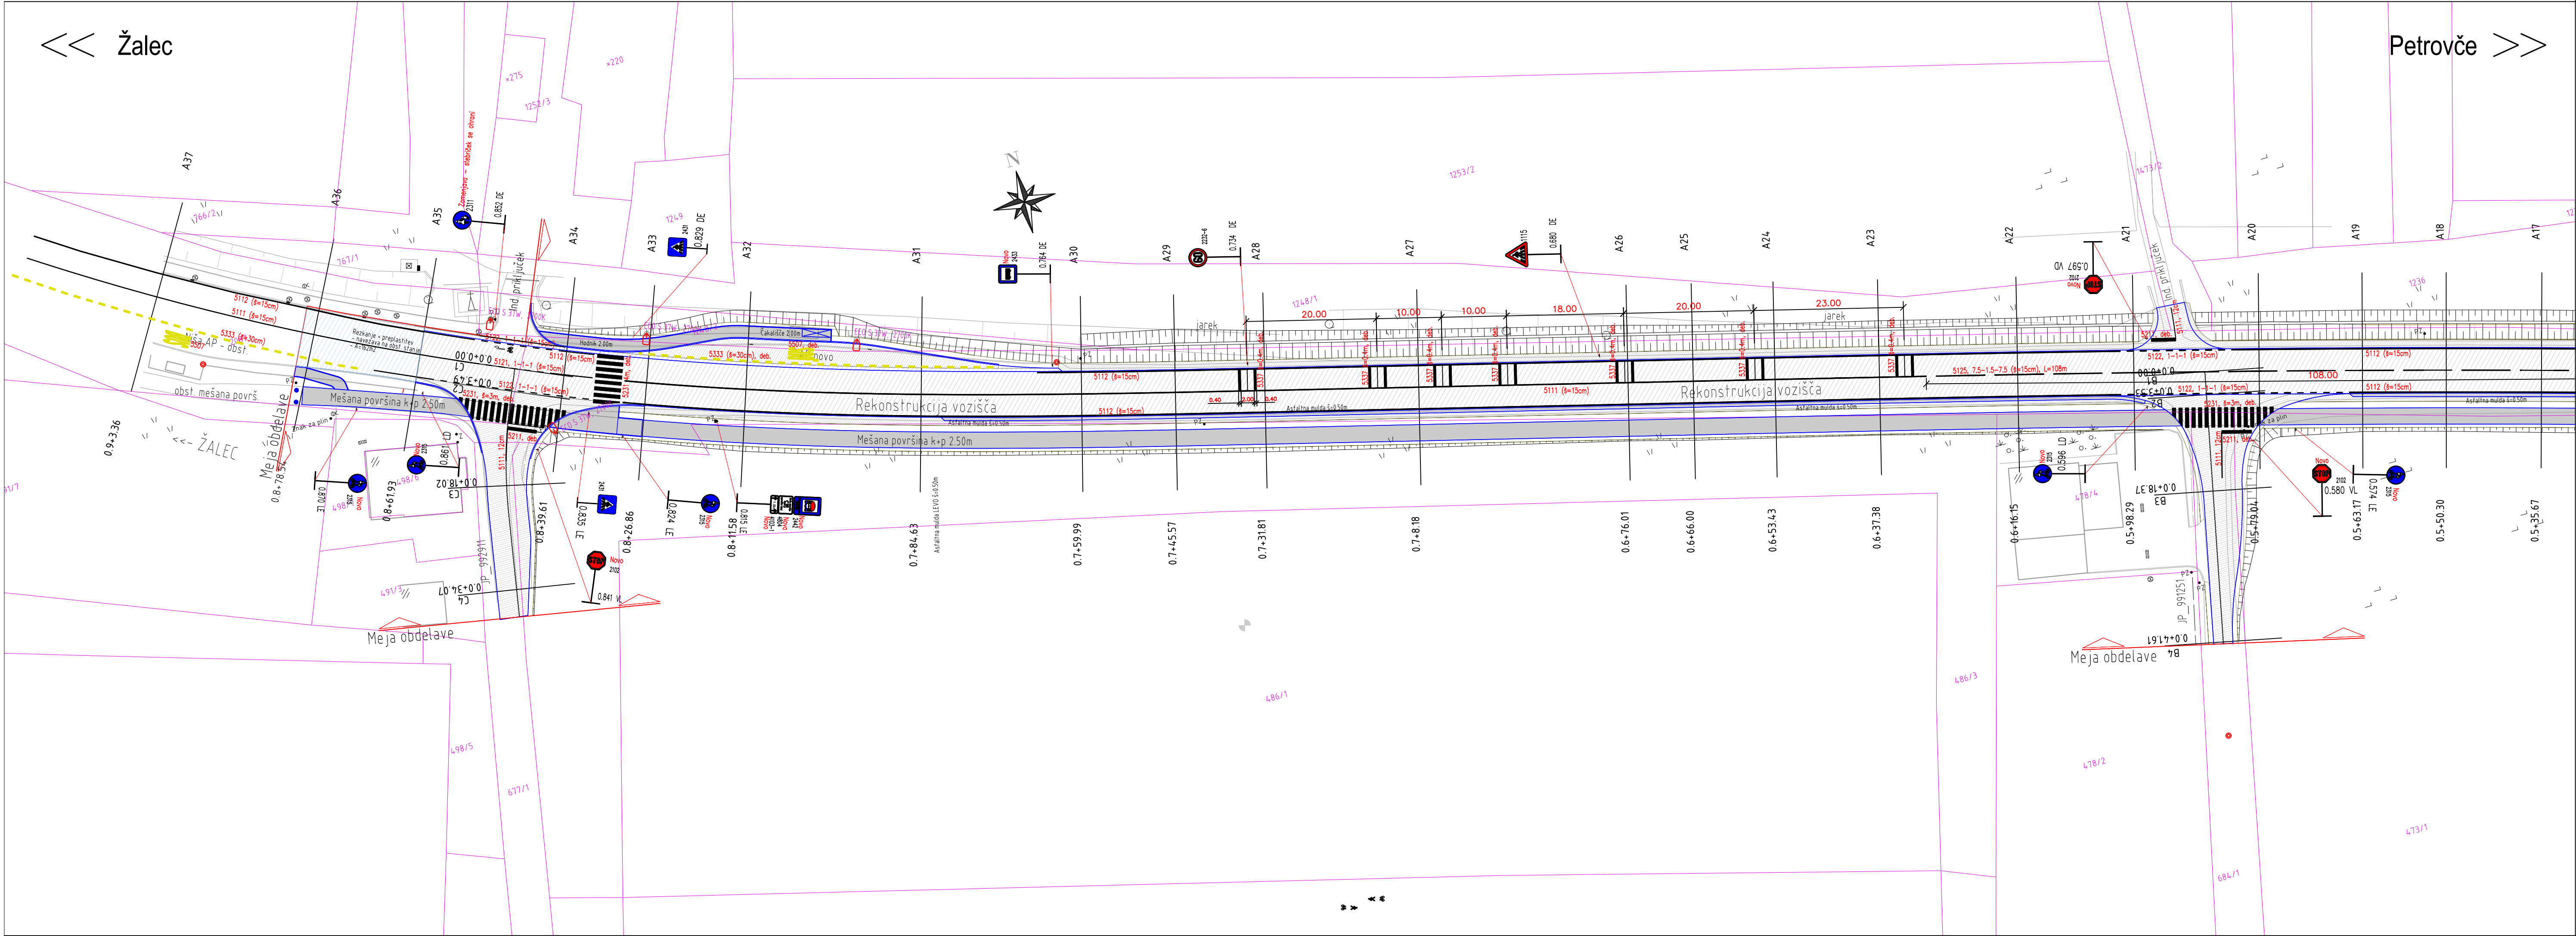

LEGENDA:

ZKP K.O. 1001 Petrovče in K.O. 2087 Žalec

CESTNI ROBNIK

ASFALTNO VOZIŠČE – Reg. cesta

ASFALTNA POVRŠINA – Površina za kol. in pešce

ASFALTNO VOZIŠČE – Niba AP

ASFALTNA MULDA š=0.50 m

JAREK

BANKINA

Kandelaber CR

Investitor:

RS Ministrstvo za infrastrukturo
DRSI
Tržaška cesta 19, 1000 Ljubljana

Izdelovalec:

Projektivna NVG d.o.o.
Opekamiška cesta 15 b
3000 Celje
Projektivna NVG Celje

Objekt / del objekta:

Ureditev regionalne ceste R2-447/0287
Petrovče-Žalec od km 0+300 do km 0+900

Vrsta načrta:

0/2 Načrt gradbeništva

Opis risbe:

Prometna situacija - list_2

Ime:

Miran Ugovšek, dipl.inž.grad.

Ident. št. izs:

G-1737

Podpis:

G-3503

Vodja proj.:

Peter Tovornik, univ.dipl.inž.grad.

Podpisani inženjer:

Podpisavec:

Faza:

PZI

Št. projekta:

682/22

Št. načrta:

682/22

Merilo:

1:500

Datum:

maj 2022
po recenziji, juli 2024

Št. odseka:

0287

Arh. št.:

0014.00

Faza/objekt:

004.2101

Šifra risbe:

G.103

Druga koda arhiva:

03.2