



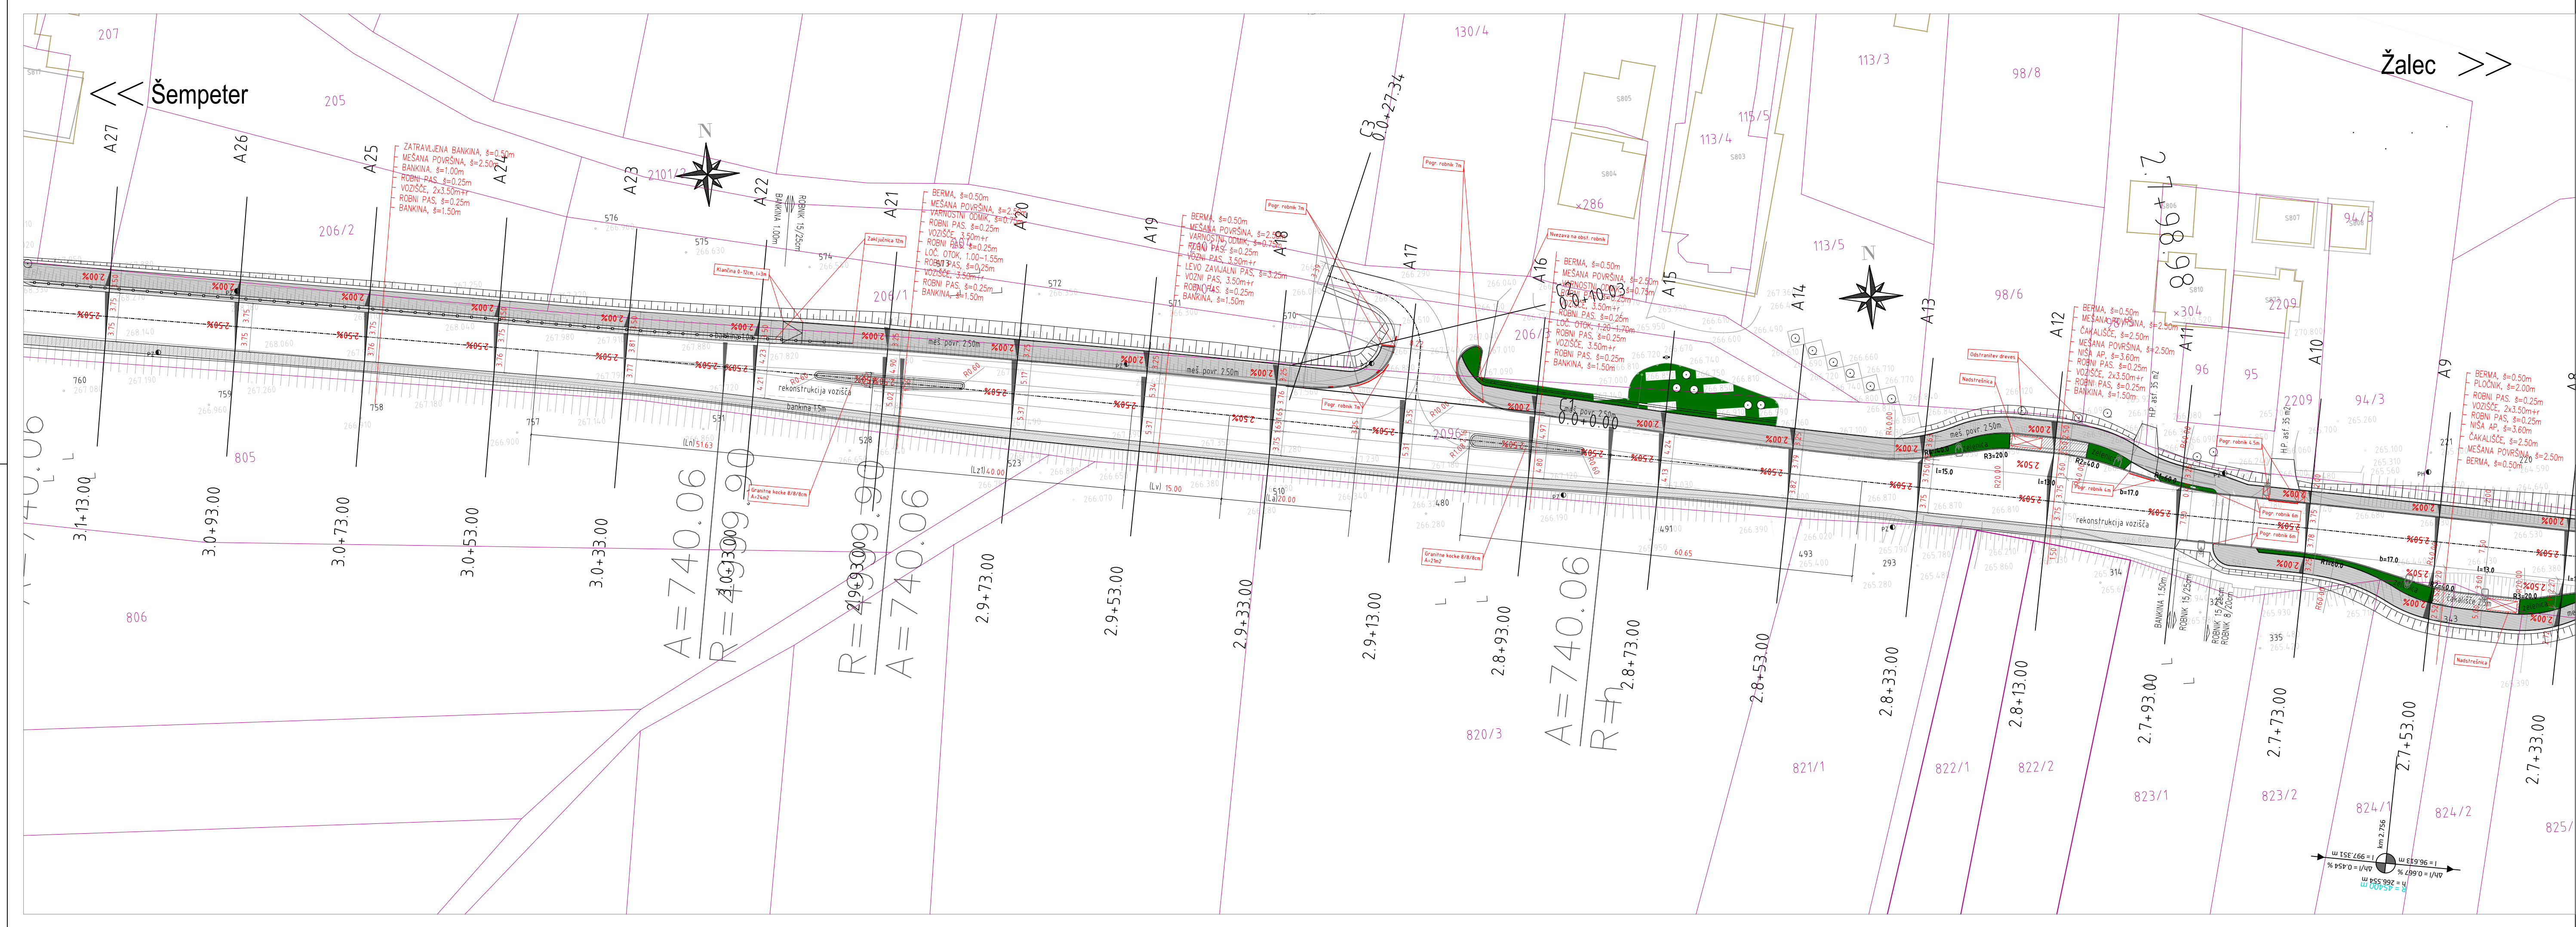

Investitor:		RS Ministrstvo za infrastrukturo DRSI		Izvajalec:		Projektiva NVG d.o.o. Opelkarska cesta 15 b 3000 Celje	
Objekt / del objekta:		Ureditev peš in kolesarske povezave Žalec-Šempeter ob cesti R2-447/0367 od km 2+300 do km 3+725		Vrsta načrta:		0/2 Načrt gradbeništva	
Vodja proj.:		Miran Ugovšek, dipl.inž.grad.		Ident. št. IZS:		G-1737	
Projektirani inženjer:		Lenart Ugovšek, mag.inž.grad.		Podpis:		G-4645	
Faza:		PZI		Datum:		junij 2022	
Št. odseka:		Arh. št.:		Šifra risbe:		Črna koda arhiva:	
0367		004.2101		G.102		02.2	

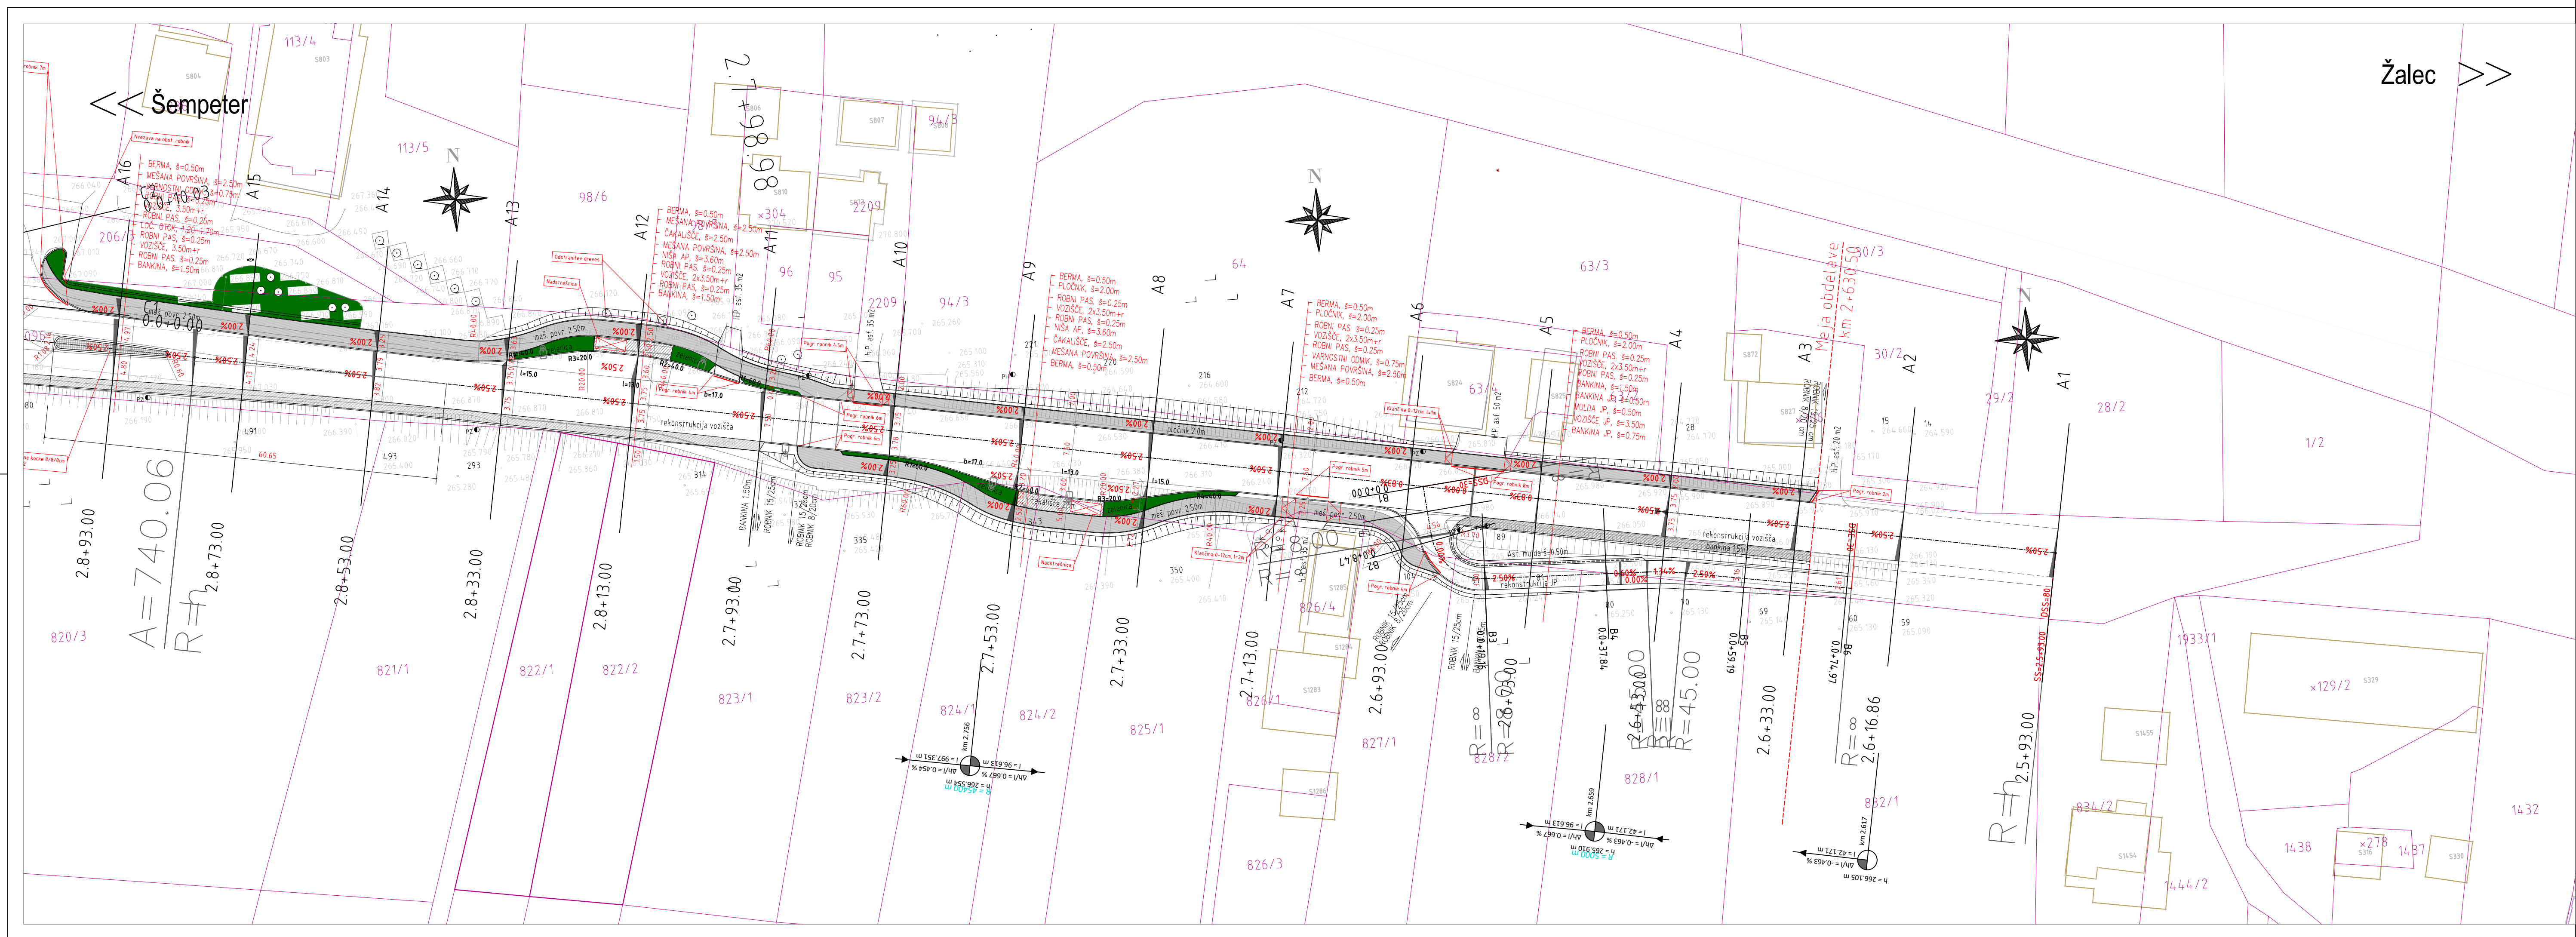

Investitor:		RS Ministrstvo za infrastrukturo DRSI		Izvajalec:		Projektiva NVG d.o.o. Opelkarska cesta 15 b 3000 Celje	
Objekt / del objekta:		Ureditev peš in kolesarske povezave Žalec-Šempeter ob cesti R2-447/0367 od km 2+300 do km 3+725		Vrsta načrta:		0/2 Načrt gradbeništva	
Vodja proj.:		Miran Ugovšek, dipl.inž.grad.		Ident. št. IZS:		G-1737	
Projektirani inženjer:		Lenart Ugovšek, mag.inž.grad.		Podpis:		G-4645	
Faza:		PZI		Datum:		junij 2022	
Št. odseka:		Arh. št.:		Šifra risbe:		Črna koda arhiva:	
0367		004.2101		G.102		02.1	