



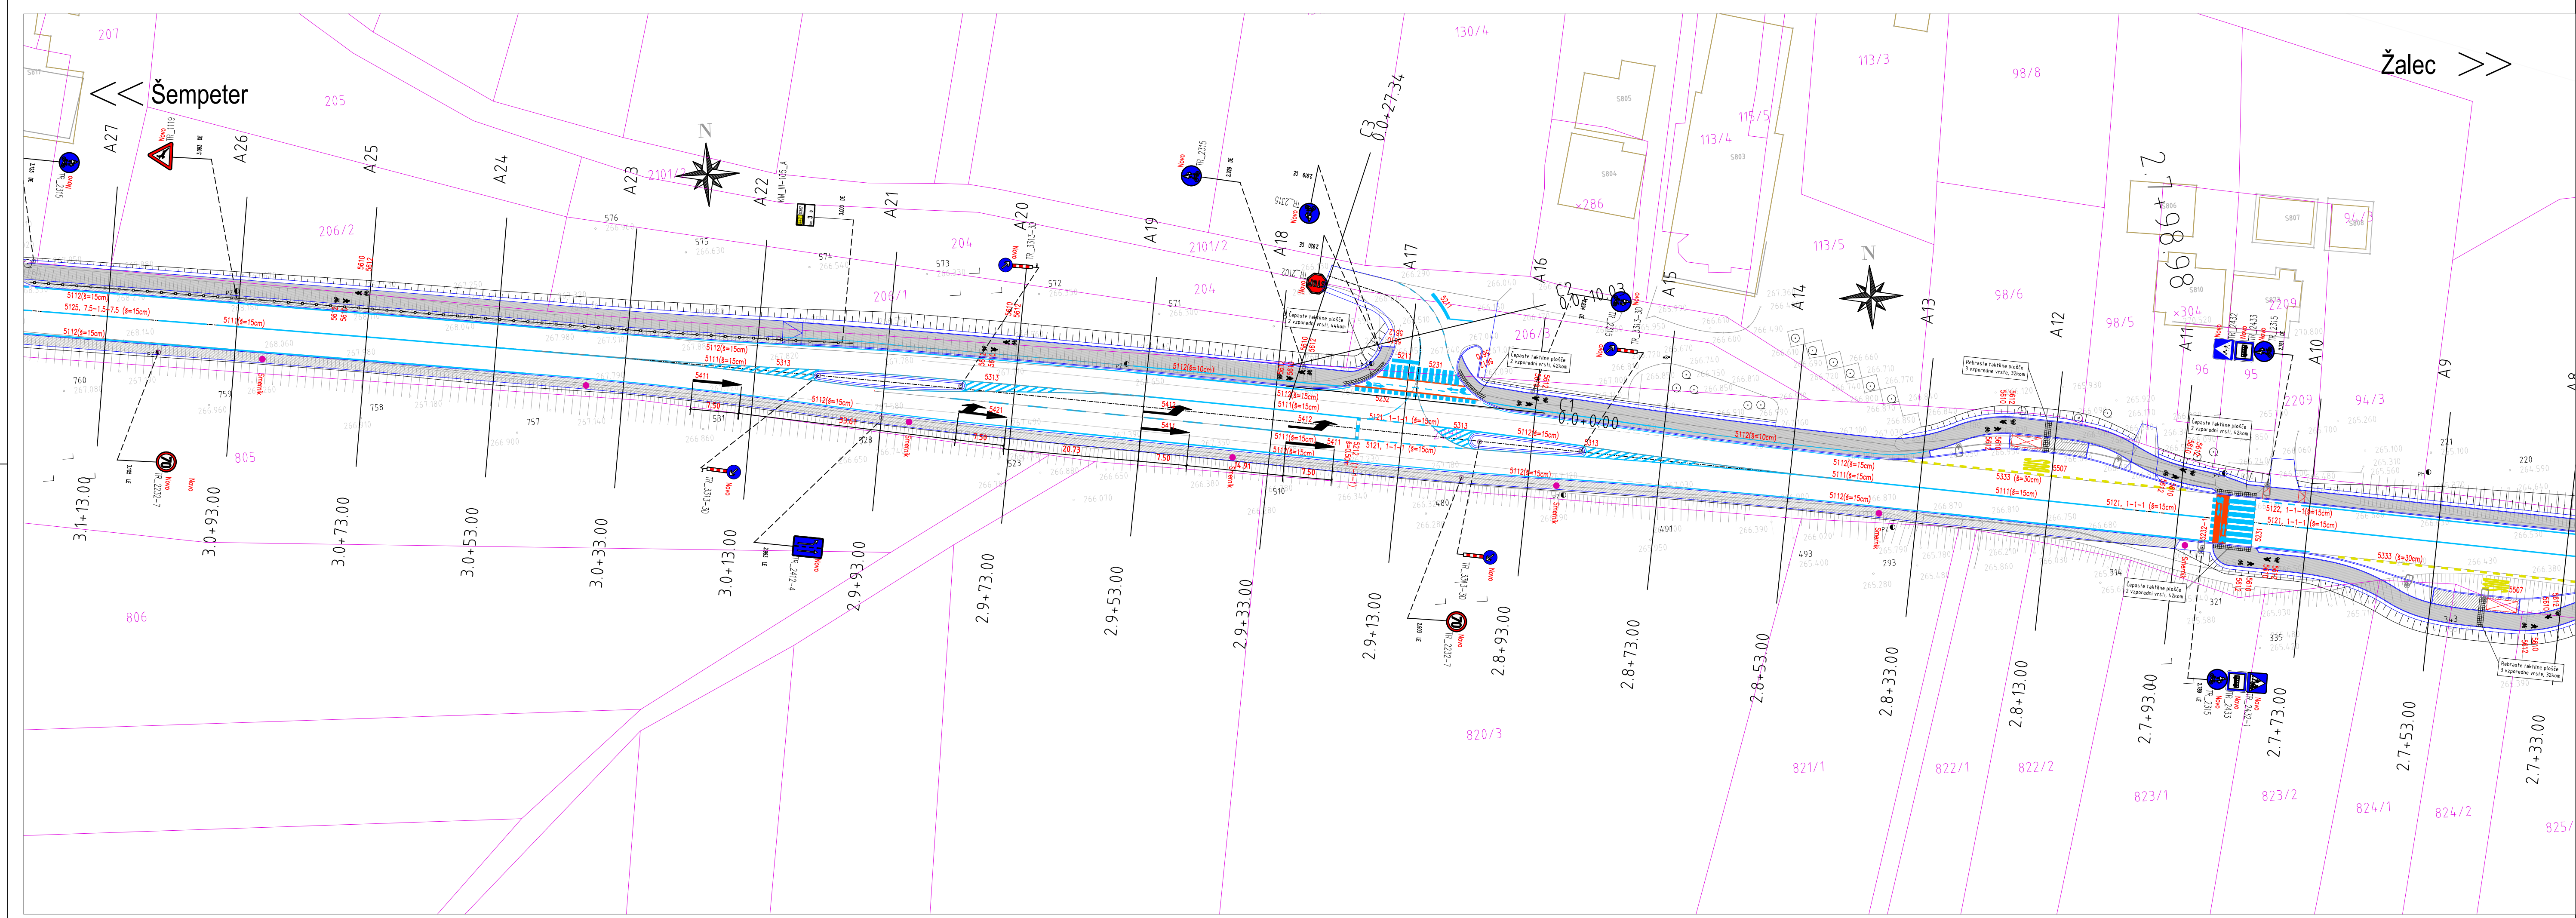

LEGENDA:

- ZUP K.O. 895 Sempeter v Sov. dolini
- K.O. 894 Žalec
- CESTNA ROVNAR
- ASFALTNO VOZISČE - Reg. cesto
- ASFALTNA POVRŠNA - Površina za kol. in pešce
- HUMUSIRANA BAKNINA / ZELENICA
- BRZINA
- BANKNA
- PLASTIČNI SMERNIK
- JVO H2N6, s prihodno razčlenitvijo in odseki
- KANALIZACIJSKI ODVOD

Investor:	RS Ministrstvo za infrastrukturo DRSI Hajdrihova ul. 2a, 1000 Ljubljana	Iskustveni:	Projektiva NVG d.o.o. Opekarijska cesta 15 b 3000 Celje
Objekt / del objekta:	Ureditev peš in kolesarske povezave Žalec-Sempeter ob cesti R2-447/0367 od km 2+300 do km 3+725	Vrsta načrta:	0/2 Načrt gradbeništva
Vodja proj.:	Miran Ugovšek, dipl.inž.grad.	Ident. št. (2S):	G-1737
Projektirani inženjer:	Lenart Ugovšek, mag.inž.grad.	G-4645	
Sklepi:			
Faza:	PZI	St. projekta:	704/22
St. odseka:	0367	St. načrta:	704/22
Arh. št.:		Merilo:	1:500
Fazatip:		Datum:	junij 2022
St. odseka:		St. risbe:	G.103
Arh. št.:		Stavilna risba:	03.2
Fazatip:		Črna koda arhiva:	

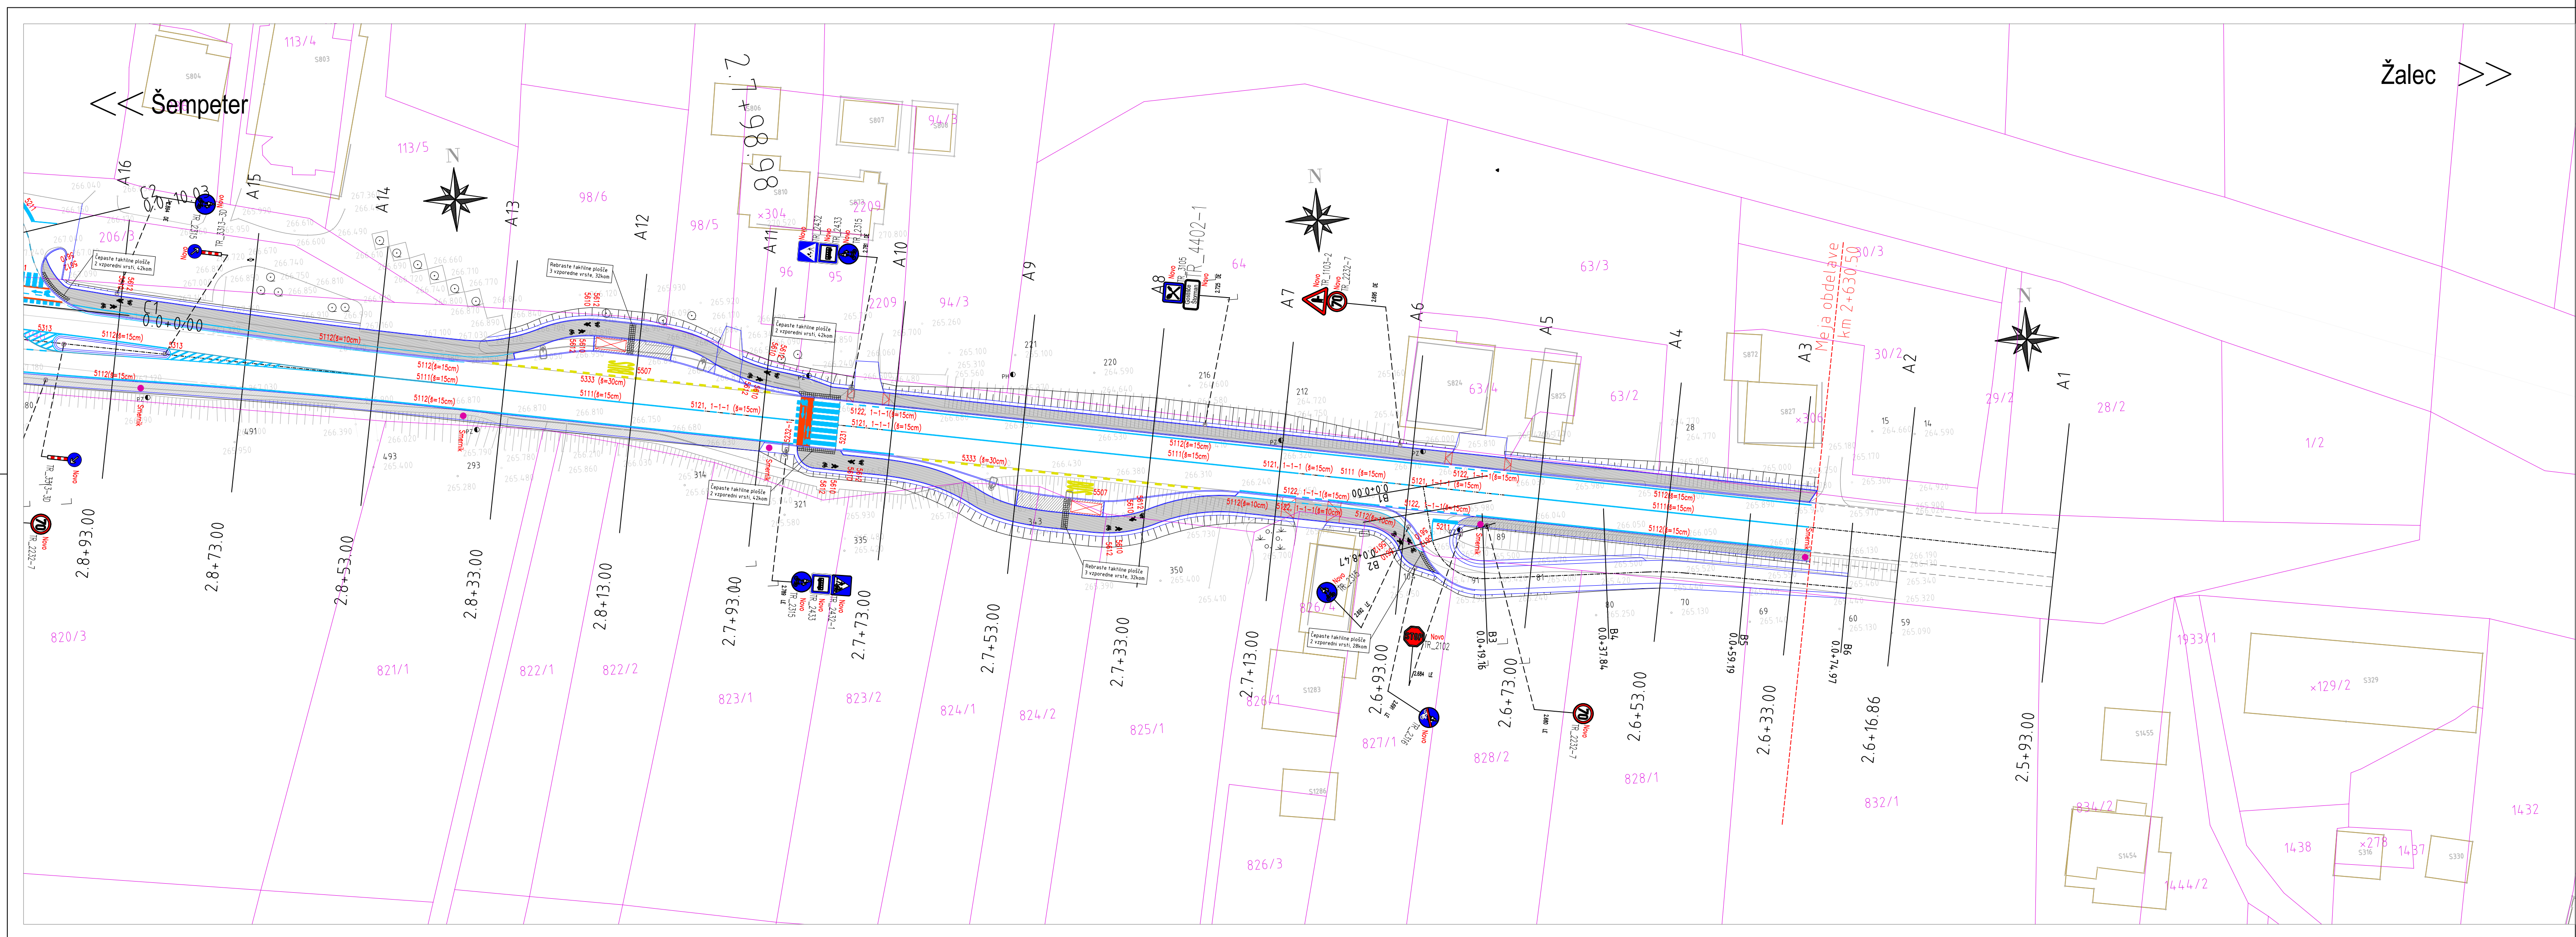

LEGENDA:

- ZUP K.O. 895 Sempeter v Sov. dolini
- K.O. 894 Žalec
- CESTNA ROVNAR
- ASFALTNO VOZISČE - Reg. cesto
- ASFALTNA POVRŠNA - Površina za kol. in pešce
- HUMUSIRANA BAKNINA / ZELENICA
- BRZINA
- BANKNA
- PLASTIČNI SMERNIK
- JVO H2N6, s prihodno razčlenitvijo in odseki
- KANALIZACIJSKI ODVOD

Investor:	RS Ministrstvo za infrastrukturo DRSI Hajdrihova ul. 2a, 1000 Ljubljana	Iskustveni:	Projektiva NVG d.o.o. Opekarijska cesta 15 b 3000 Celje
Objekt / del objekta:	Ureditev peš in kolesarske povezave Žalec-Sempeter ob cesti R2-447/0367 od km 2+300 do km 3+725	Vrsta načrta:	0/2 Načrt gradbeništva
Vodja proj.:	Miran Ugovšek, dipl.inž.grad.	Ident. št. (2S):	G-1737
Projektirani inženjer:	Lenart Ugovšek, mag.inž.grad.	G-4645	
Sklepi:			
Faza:	PZI	St. projekta:	704/22
St. odseka:	0367	St. načrta:	704/22
Arh. št.:		Merilo:	1:500
Fazatip:		Datum:	junij 2022
St. odseka:		St. risbe:	G.103
Arh. št.:		Stavilna risba:	03.1
Fazatip:		Črna koda arhiva:	