



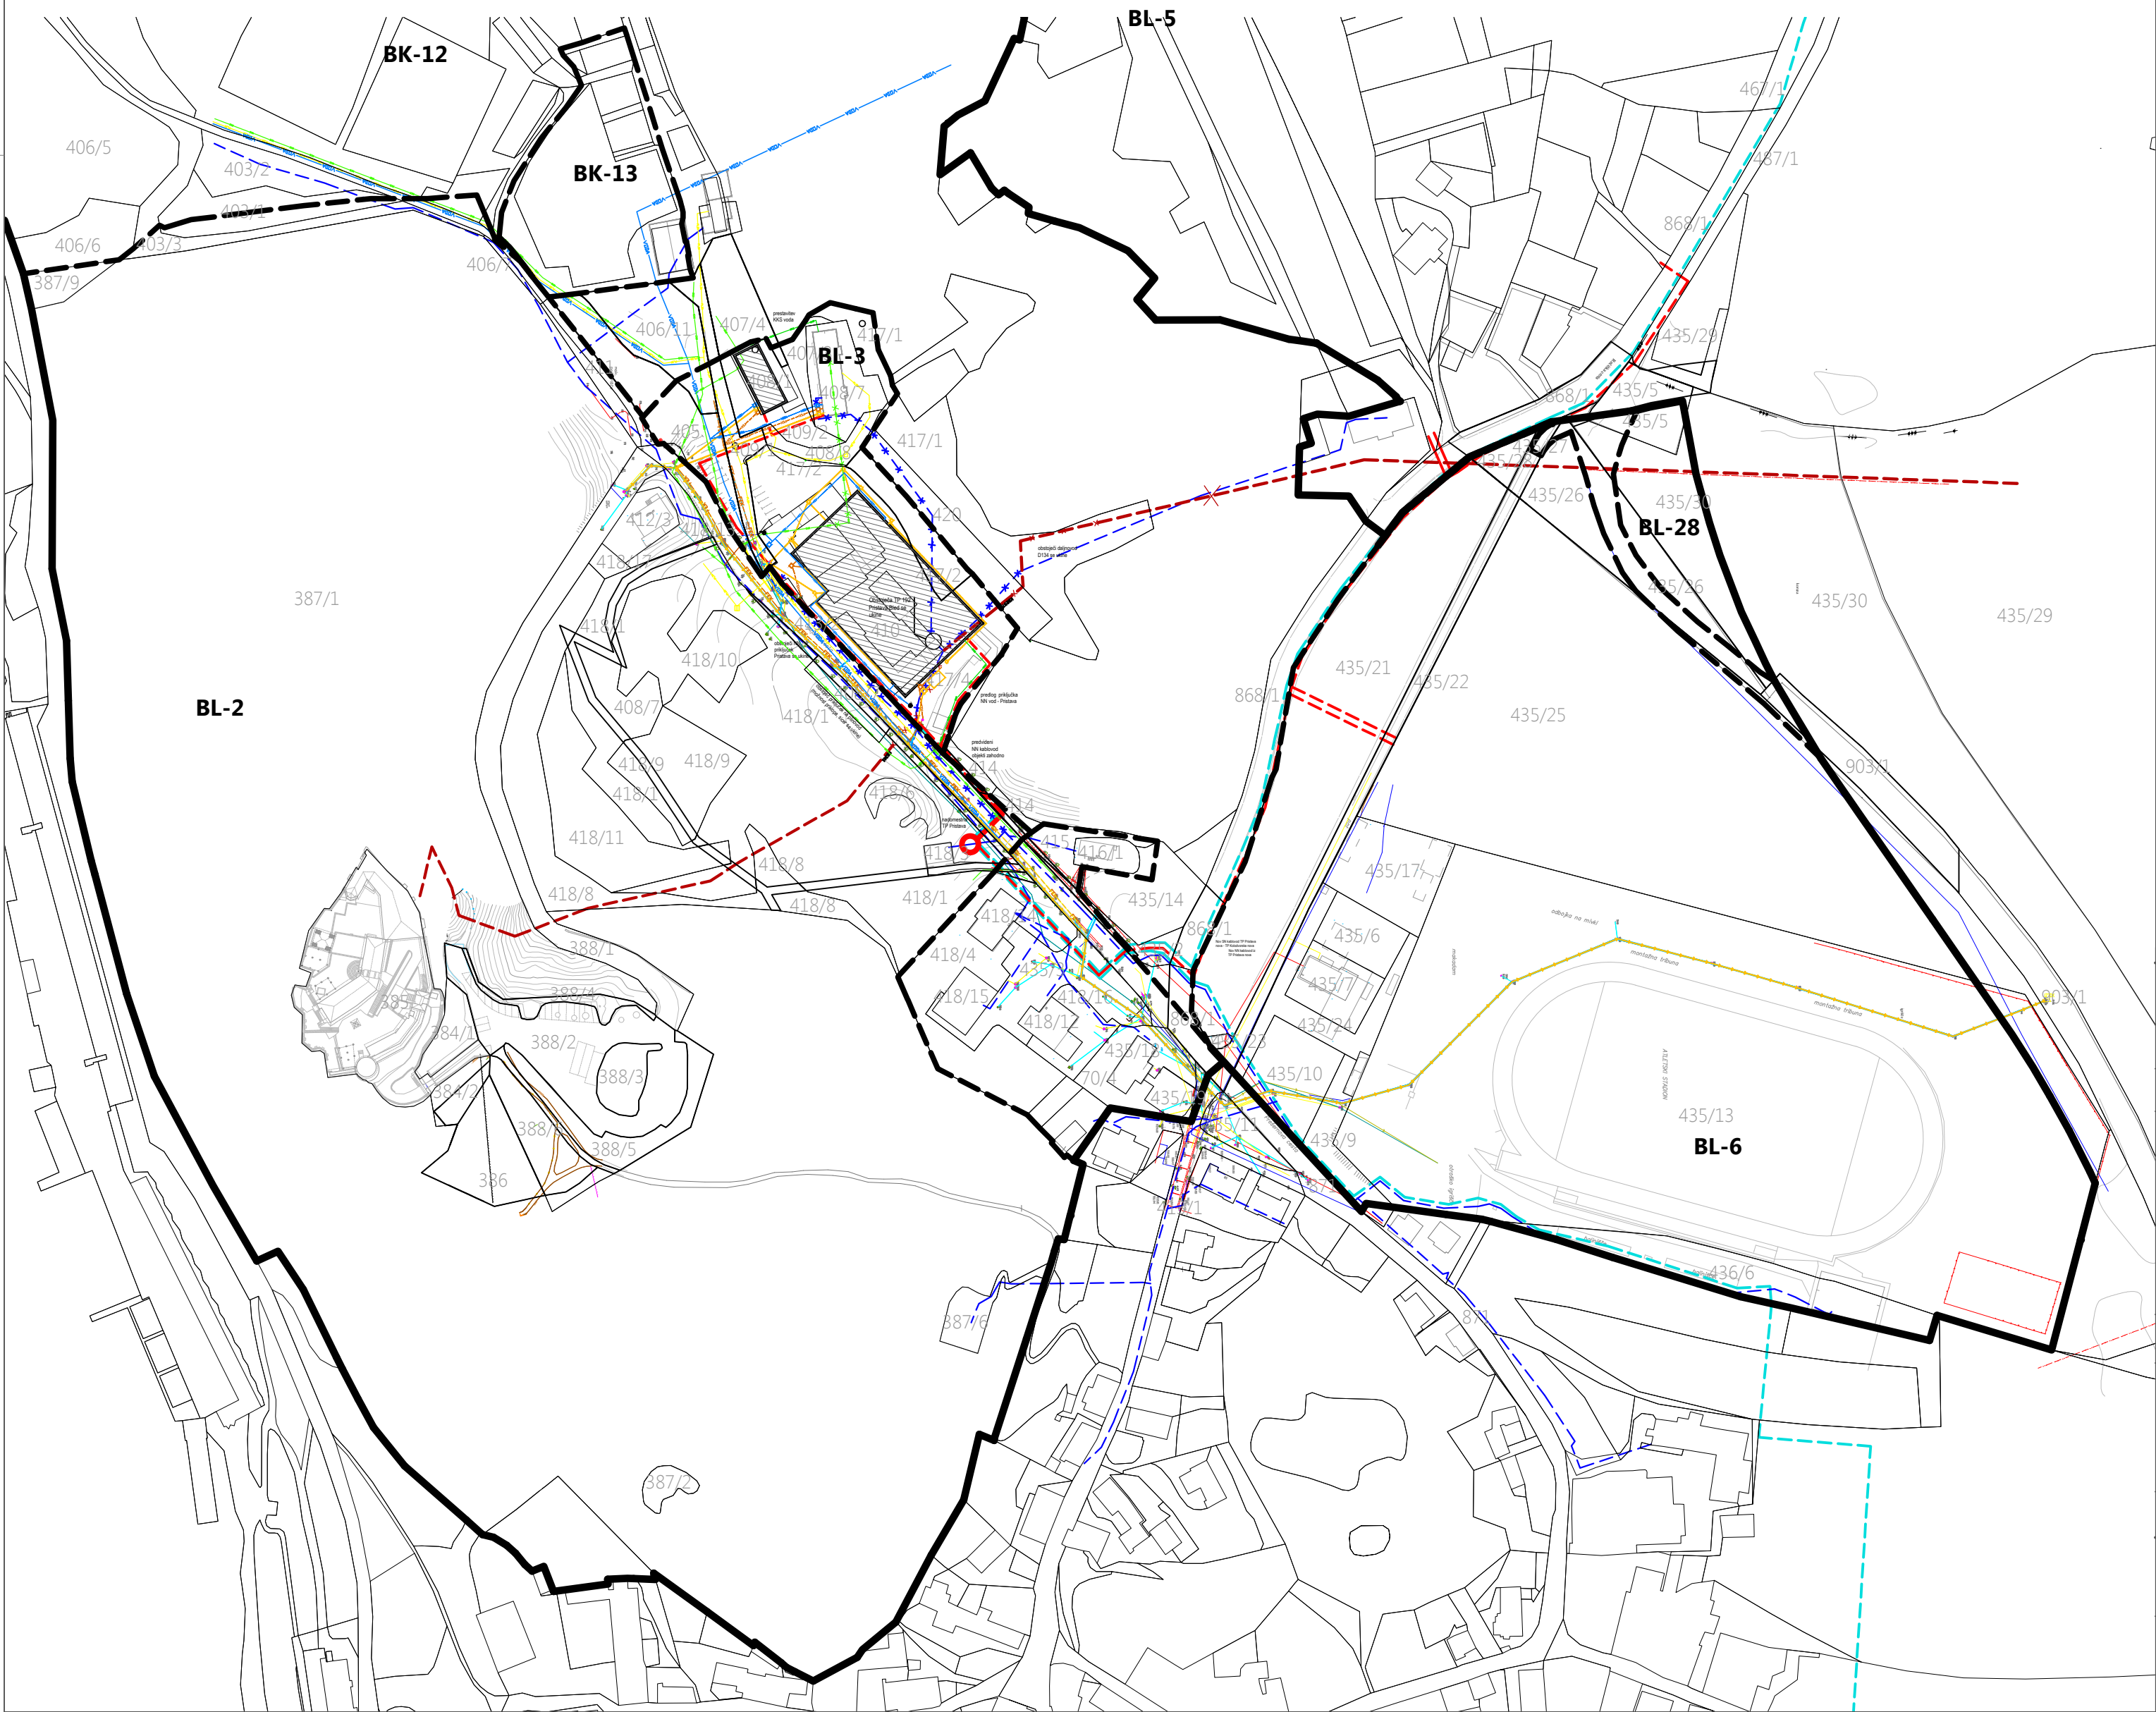

- predvideni novi objekti
- vhod v objekt
- VJ
- RJ
- RJM
- peskolov met. kanalizacije Ø 60
- obstoječi 20 kV kablovodi
- obstoječi 20 kV daljnovodi, ki se ukinjajo
- predvideni 20 kV kablovodi
- obstoječi NN kablovodi
- obstoječi NN kablovodi, ki se ukinjajo
- predvideni NN kablovodi
- vodo vod - obstoječe (glavni vod)
- vodo vod - predvideno (priključki)
- kanalizacija - obstoječe
- kanalizacija - predvideno (priključki)
- meteorna kanalizacija - obstoječe
- meteorna strešna kanalizacija - predvideno
- drenaža
- KKS vodi
- KKS vodi, ki se ukinjajo/ prestavijo
- KKS vodi - predvideno / prestavitev
- plinovod
- območje podrobnih prostorskih izvedbenih pogojev
- območje in oznaka enote urejanja prostora

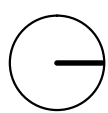

Vrsta dokumentacije:	PODROBNI PROSTORSKI IZVEDBENI POGOJI ZA OBMOČJE BLEJSKEGA GRADU IN GRAJSKE PRISTAVE (enote urejanja prostora BL-2, BL-3, BL-5, BL-6, BL-28, BK-12 in BK-13)
Pripravljaliec:	Občina Bled, Cesta svobode 13, 4260 Bled
Načrtovalci:	Prostorsko načrtovanje Aleš Mlakar s.p., Pokopališka ulica 5, 1000 Ljubljana Bruto krajinska arhitektura d.o.o., Galičeva 30, 1000 Ljubljana Elea IC d.o.o., Dunajska cesta 21, 1000 Ljubljana R.C.R. projekt d.o.o., Cankarjeva 1, 4240 Radovljica
Odgovorni vodja naloge:	dr. Aleš Mlakar, univ.dipl.inž.kraj.arh., ZAPS KA 0864
Odgovorni projektanti:	Matej Kučina, univ.dipl.inž.kraj.arh., ZAPS KA 0907 Damjan Bradač, univ.dipl.inž. arh., ZAPS A 1127 Andres Daniel Dowhyj, univ.dipl.inž. arh., ZAPS A 1762
Datum:	januar 2018
Načrt:	8. Podrobni prostorski izvedbeni pogoji za enote urejanja prostora BL-2, BL-3, BL-5, BL-6, BL-28, BK-12 in BK-13
List:	8.4 KOMUNALNA IN ENERGETSKA INFRASTRUKTURA
Merilo:	1:2000