



PREČNI PREREZ P1

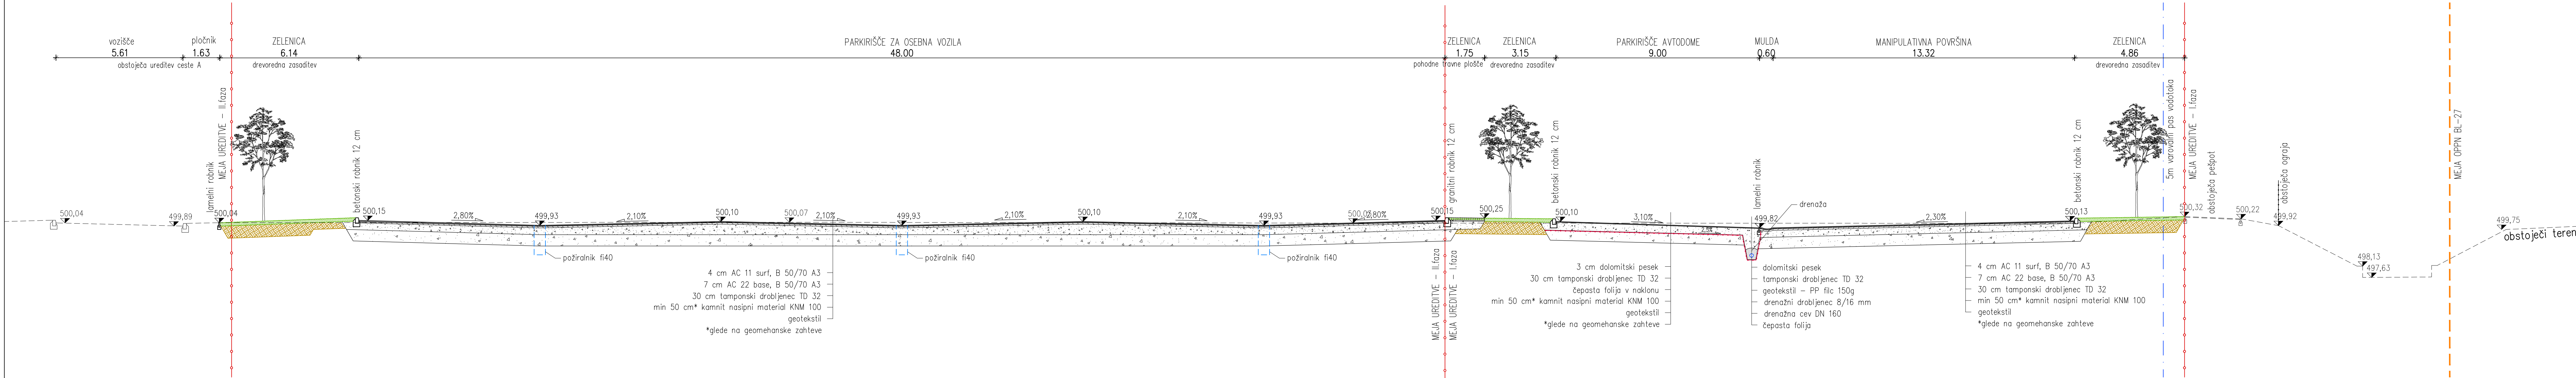

PREČNI PREREZ P2

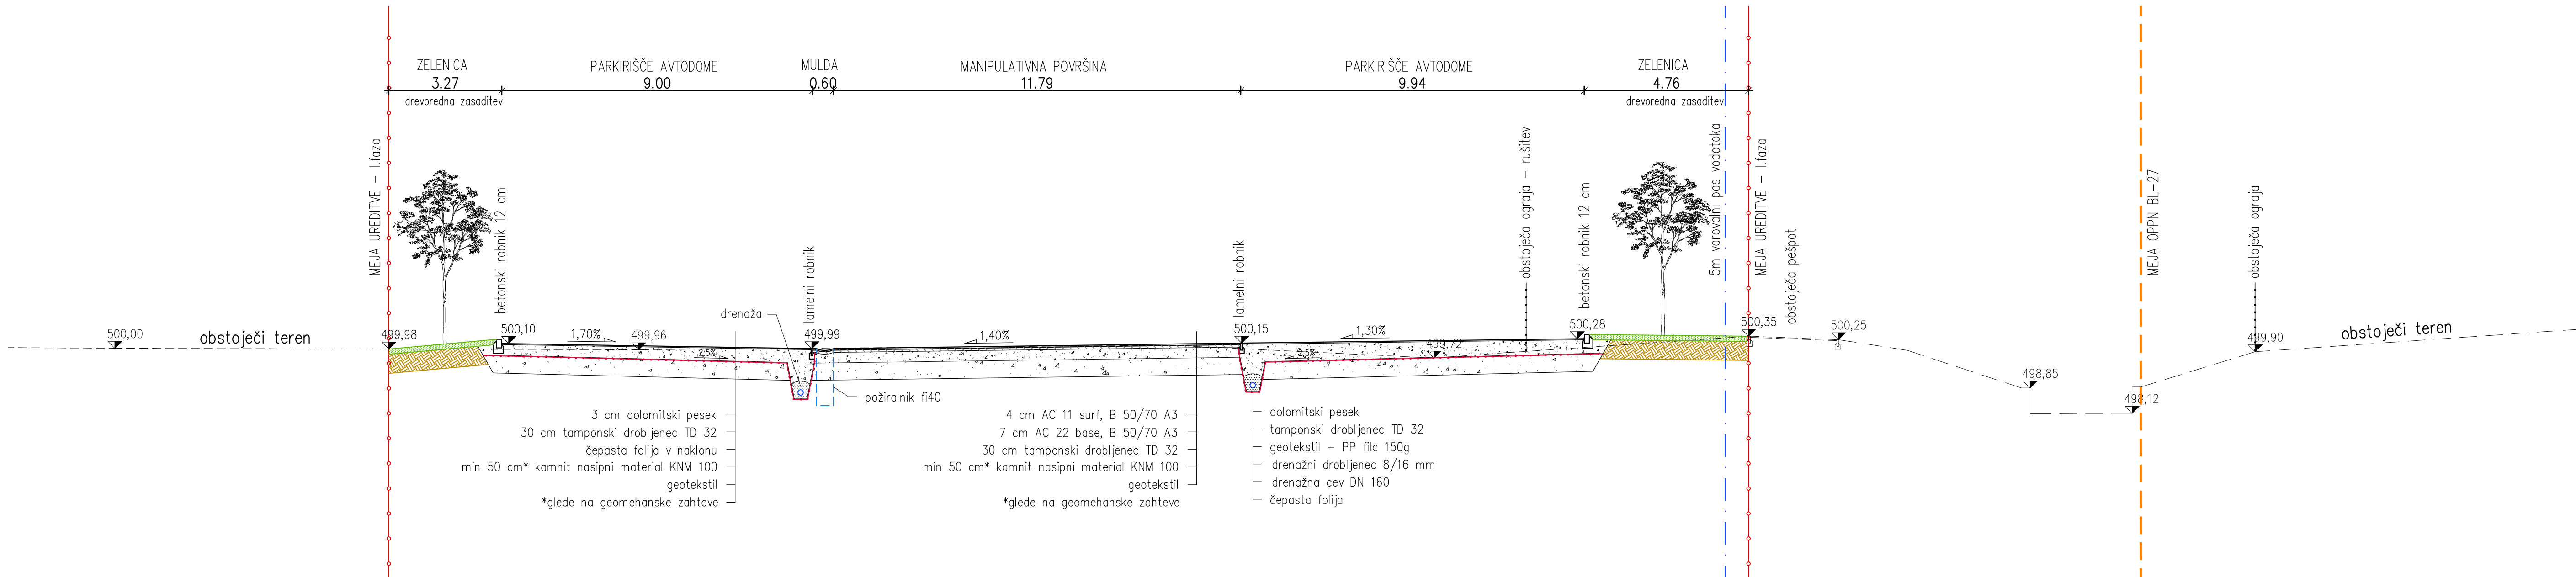

KARAKTERISTIČNA PREČNA PREREZA UREDITVE

M 1:100

sprememba:	opis spremembe:	podpis/datum:
revison:	revison note:	signature/date:
GRADBENA KONSTRUKCIJA		ZUNANJA UREDITEV
Pročim Ržišnik Perc		
naročnik:	OBČINA BLEJ	Pročim Ržišnik Perc d.o.o.
avtorizacija:	Cesta svobode 13, 4260 BLEJ	Poslovna cone A 2
investitor:	OBČINA BLEJ	SI-4260 Bled
investitor:	Cesta svobode 13, 4260 BLEJ	pročimržišnikperc.si
naziv objekta:	UREJTEV PARKIRIŠČA IN POČIVALIŠČA ZA AVTODOME	www.protim.si
facility:	NA OBMOČJU OPPN BL-27 SELIŠE NA BLEJU	
naskov risba:	KARAKTERISTIČNA PREČNA PREREZA UREDITVE	merilo:
drawing title:		scale:
odg. vodja projekta:	ROK AHAČIČ, univ. dipl. inž. grad.	id. št.:
project manager:		id. no.:
odg. projektant:	ROK AHAČIČ, univ. dipl. inž. grad.	id. št.:
project leader:		id. no.:
sodelavec:	MIHA RANFL, univ. dipl. inž. vki.	id. št.:
co-worker:		id. no.:
sodelavec:	KATJA ČERKEZ, univ. dipl. inž. grad.	id. št.:
co-worker:		id. no.:
datum:	K126445_KPP	datum:
date:	2/2017	date:
id. št.:	G-3033	id. št.:
id. no.:	G-3033	id. no.:
id. št.:	K 126445	id. št.:
id. no.:	K 126445	id. no.:
id. št.:	K 126445	id. št.:
id. no.:	K 126445	id. no.: