



VZDOLŽNI PREREZ P4

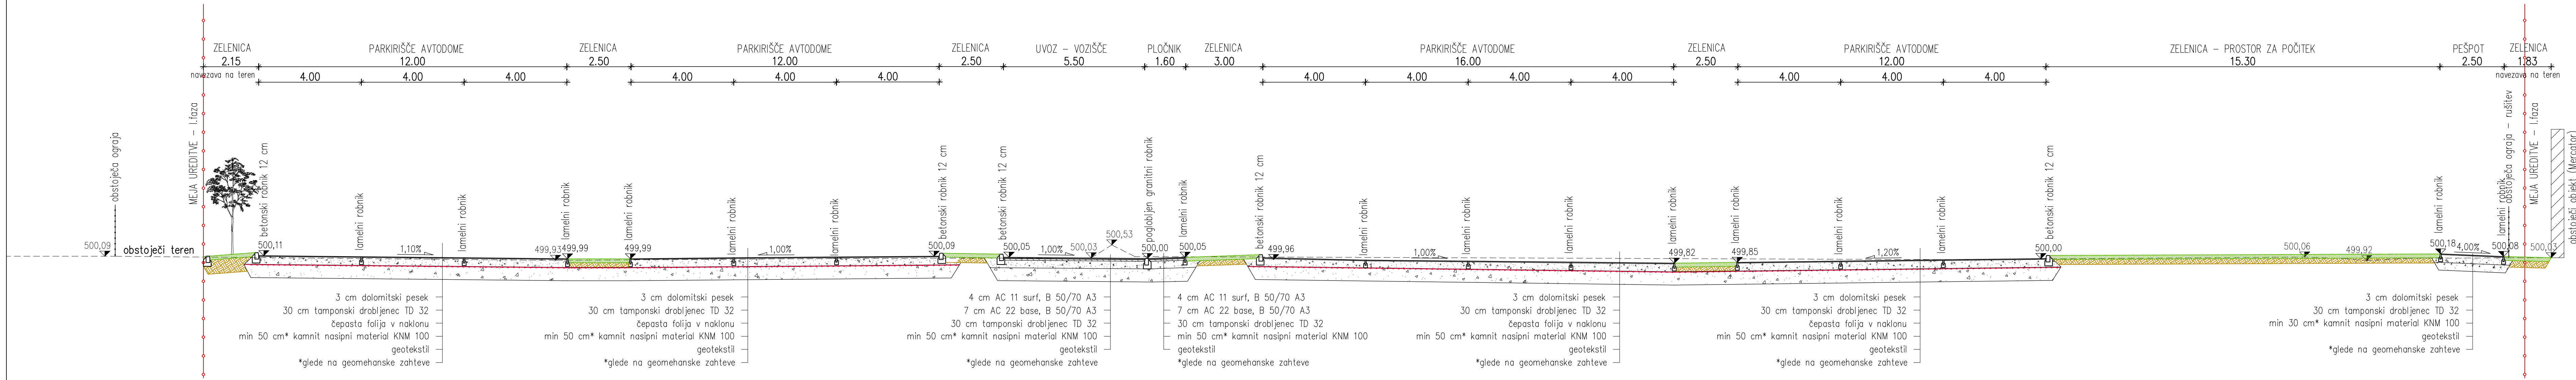

VZDOLŽNI PREREZ P3

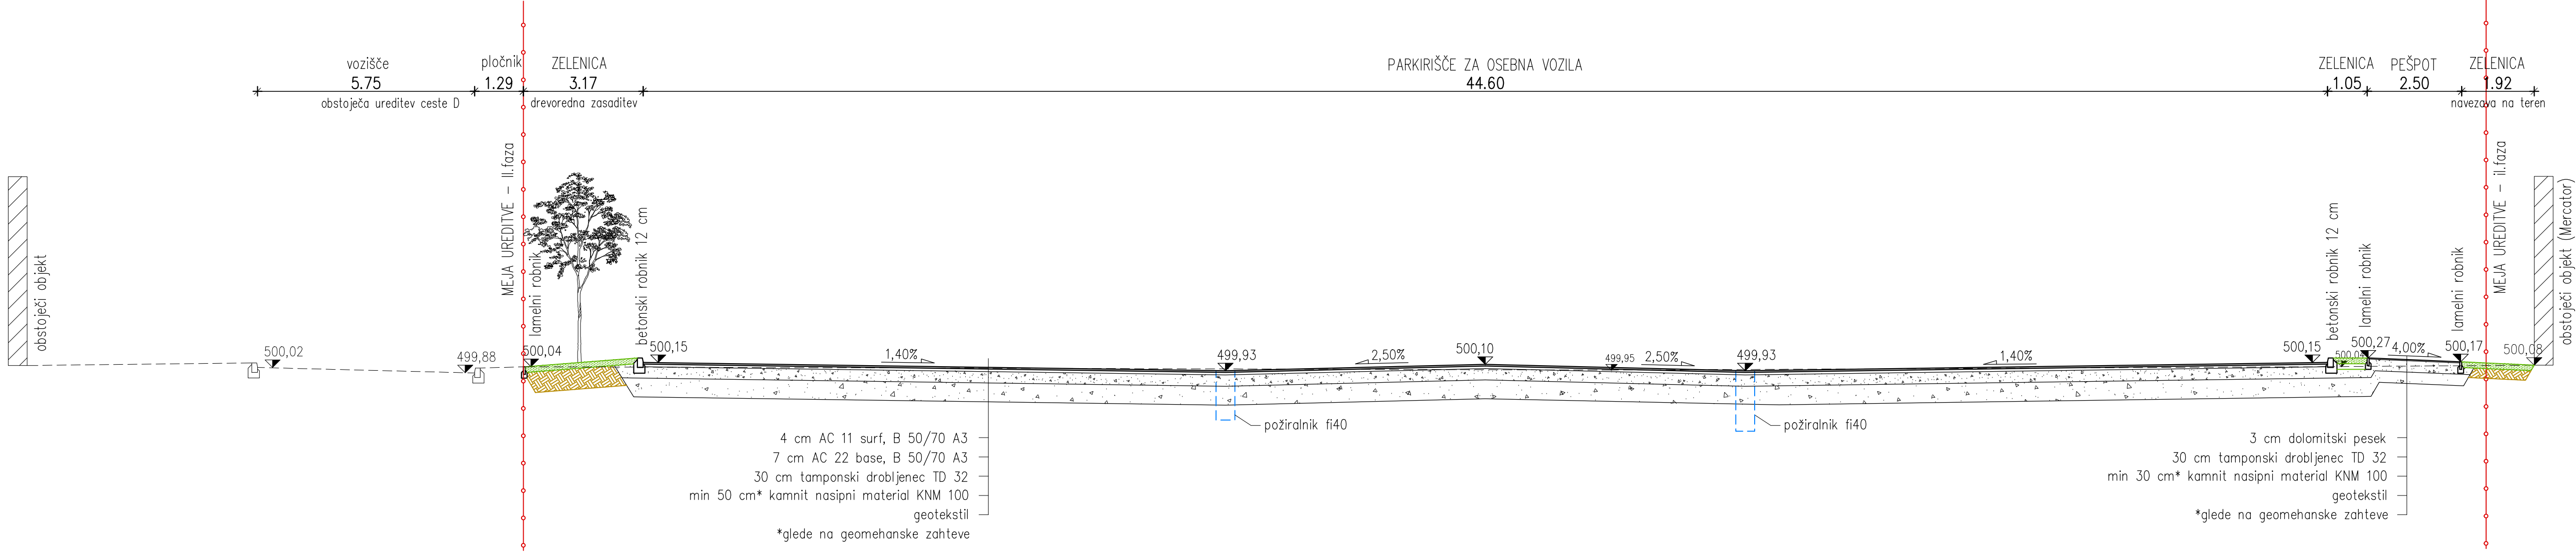

KARAKTERISTIČNA VZDOLŽNA PREREZA UREDITVE

M 1:100

sprememba:	opis spremembe:	podpis/datum:
revison:	revison note:	signature/date:
GRADBENA KONSTRUKCIJA		ZUNANJA UREDITVE
naročnik:		OBČINA BLEJ
sposobnost:		Cesta svobode 13, 4260 BLEJ
investitor:		OBČINA BLEJ
investor:		Cesta svobode 13, 4260 BLEJ
naziv objekta:		UREDITEV PARKIRIŠČA IN POČIVALIŠČA ZA AVTODOME
facility:		NA OBMOČJU OPPN BL-27 SELJŠE NA BLEDU
naslov risbe:		KARAKTERISTIČNA VZDOLŽNA PREREZA UREDITVE
drawing title:		scale: 1:100
odg.vodja projekta:		ROK AHAČIČ, univ. dipl. inž. grad.
project manager:		id. št.: G-3033
odg.projektant:		ROK AHAČIČ, univ. dipl. inž. grad.
project leader:		id. št.: G-3033
sodelavec:		MHA RANFL, univ. dipl. inž. vki.
co-worker:		date: K126445_KPP
sodelavec:		KATJA ČERKEZ, univ. dipl. inž. grad.
co-worker:		date: 2/2017
faza projekta:		PZI
proj. št.:		K 126445
proj. no.:		K 126445
št. risbe:		7
drawing no.:		7