SEZNAM ZEMLJIŠČ s PRAVICO GRADITI - komplet I. in II. gradbena faza:
K.O. Rečica sanitarni kanali
tlačni kanal T1 s črpališčem Č2: 481/21, 431/5, 436/2, 435/4, 435/6, 433/1, 433/2, 481/11, 423/4, 488/7, 421/3 in 482/2
sanitarni kanal P1: 482/2 in 481/1
sanitarni kanal P2: 482/2, 488/7, 482/1, 409/6, 409/4, 412/5, 479/5, 292/3, 292/2, 292/5, 292/13, 292/14, 290/4, 289/1 in 480/3
priklop na NN EL omrežje: 482/2 in 481/1

predvidena površina gradbišča: 4.055,00m2 (koridor gradnje, manipulativni prostor in transportne poti)

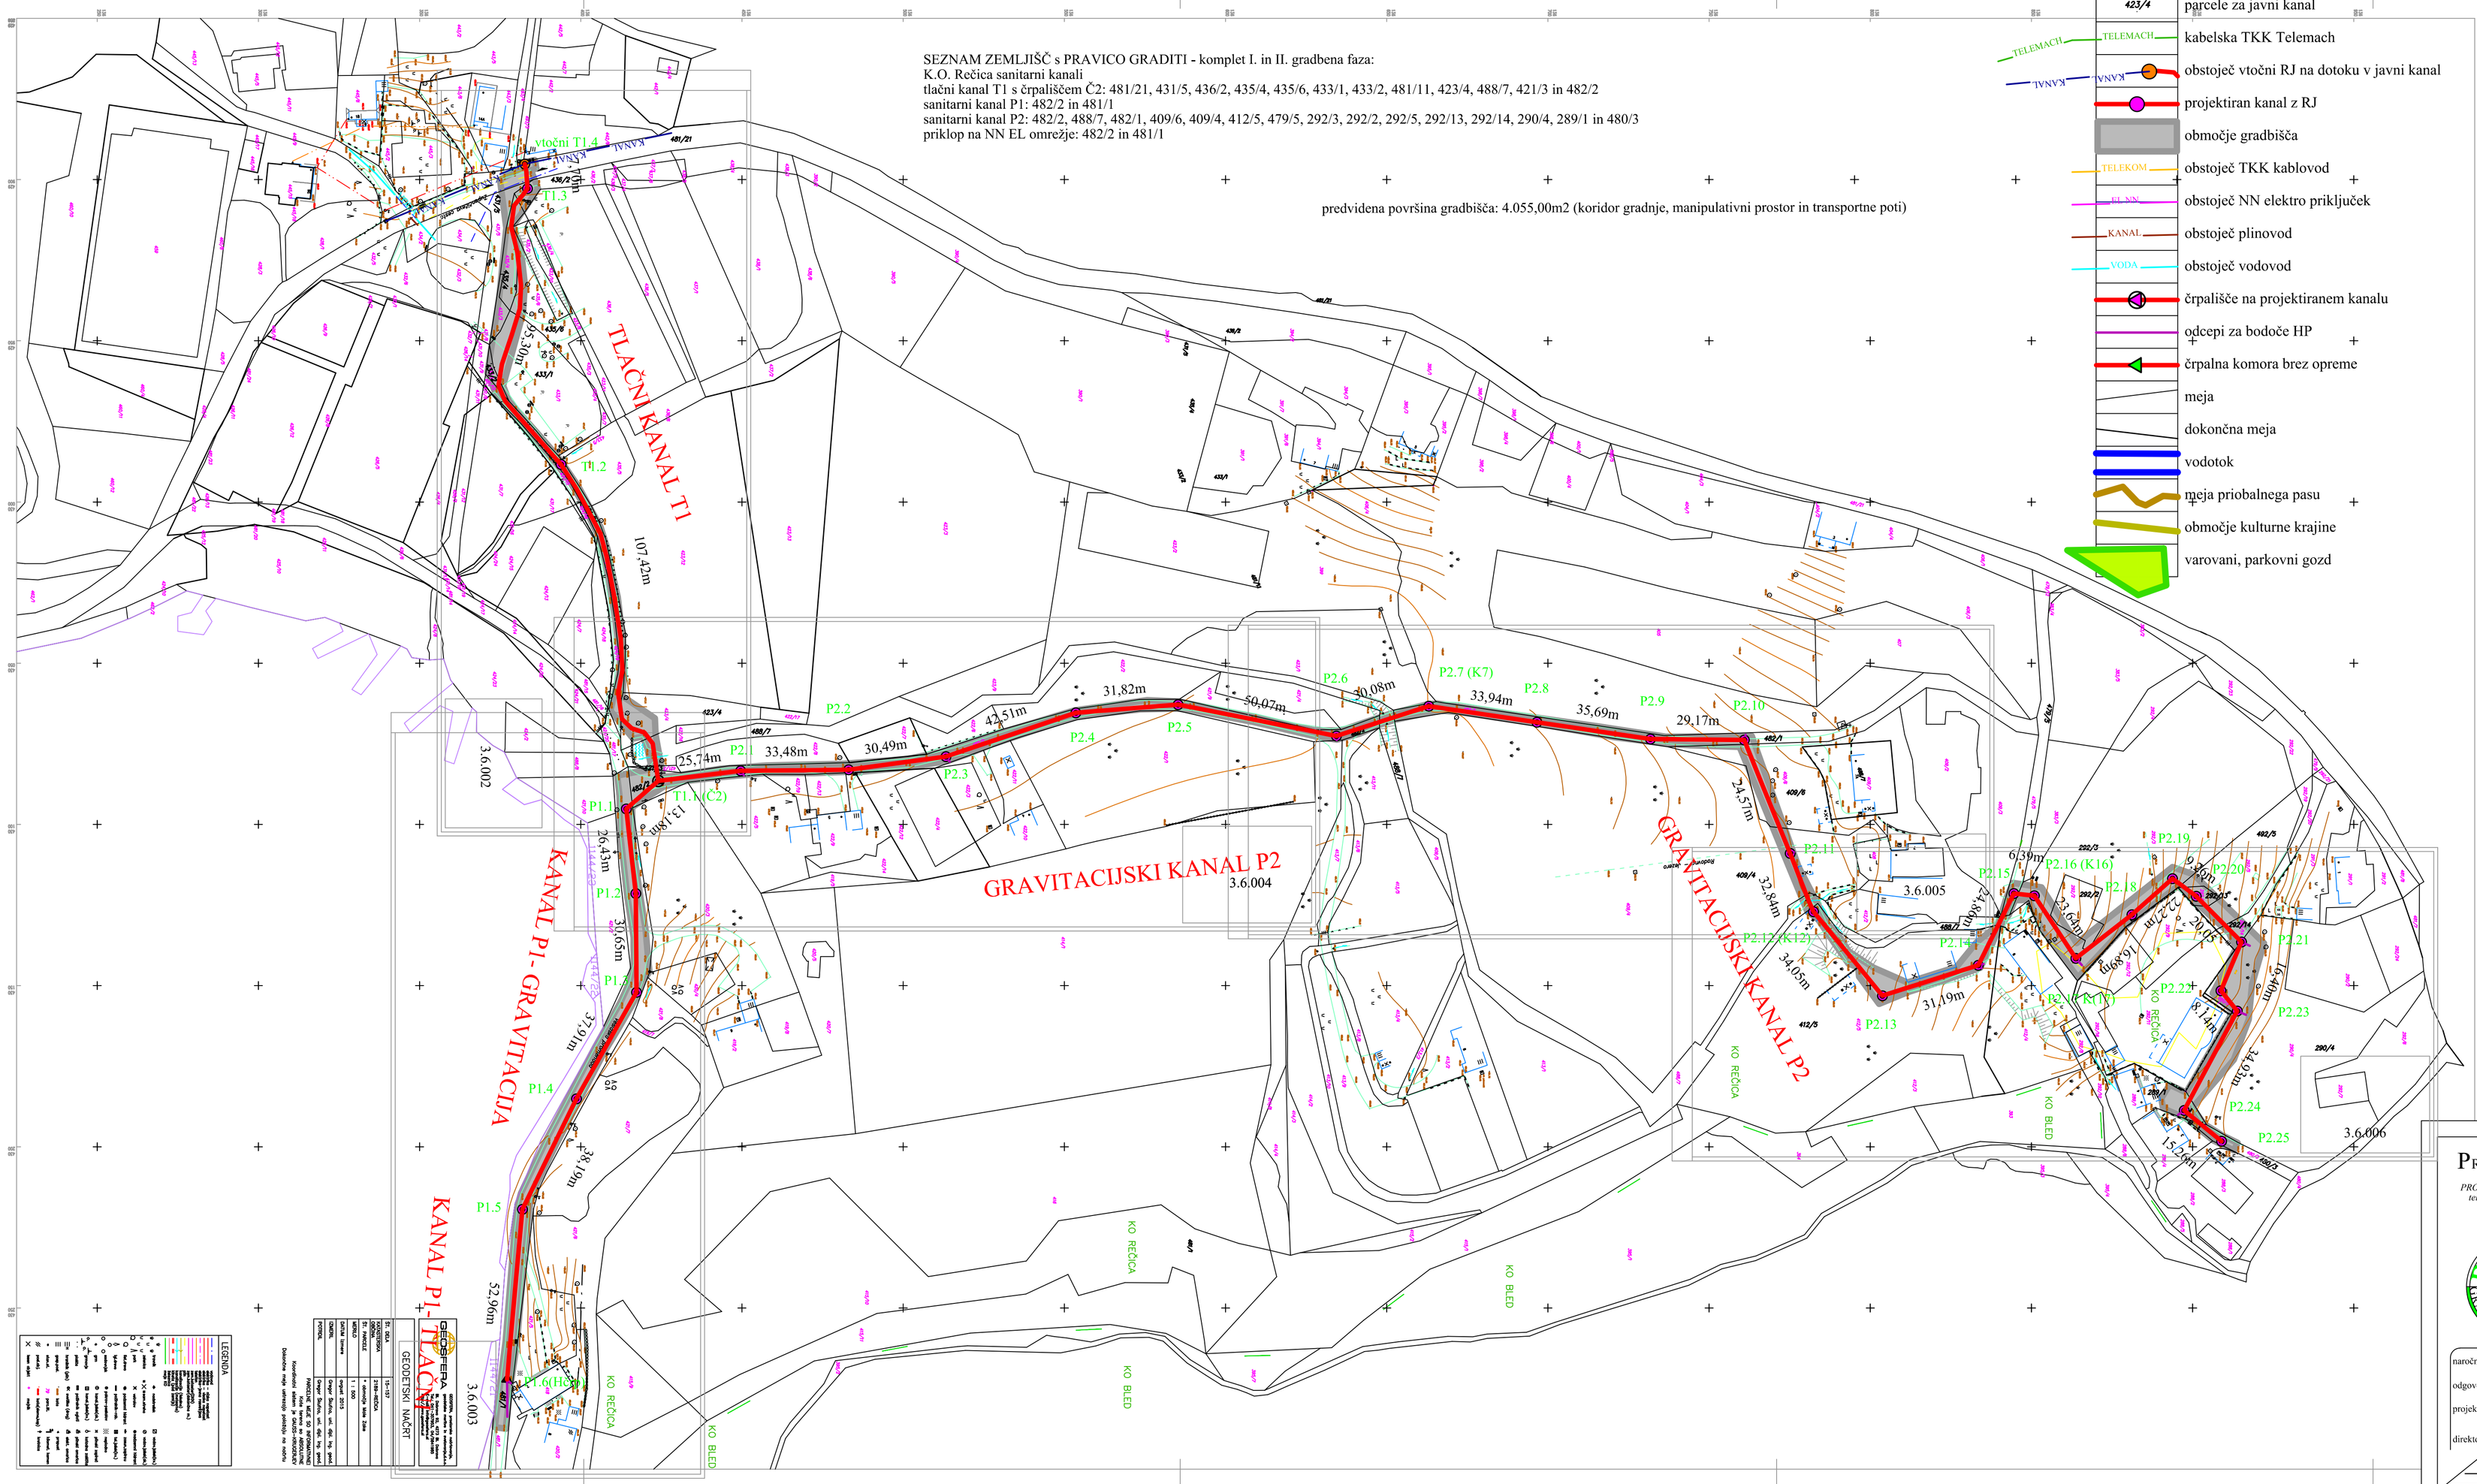

LEGENDA:

- parcele za javni kanal
- kabelska TKK Telemach
- obstoječ vtočni RJ na dotoku v javni kanal
- projektiran kanal z RJ
- območje gradbišča
- obstoječ TKK kablovod
- obstoječ NN elektro priključek
- obstoječ plinovod
- obstoječ vodovod
- črpališče na projektiranem kanalu
- odcepi za bodoče HP
- črpalna komora brez opreme
- meja
- dokončna meja
- vodotok
- meja priobalnega pasu
- območje kulturne krajine
- varovani, parkovni gozd

vozlišče	X	Y	DN
GK tlačni kanal T1 Mala Zaka:			
T1.1 (črpališče Č2)	430086,5208	136424,0375	2000,00
T1.2 (čistilni RJ)	429988,3448	136393,8731	800,00
T1.3 (čistilni RJ)	429902,7805	136383,4325	800,00
T1.4 (vtočni RJ)	429895,1500	136382,6000	800,00
GK sanitarni priključek P1:			
P1.1	430095,1694	136414,0933	800,00
P1.2	430121,4326	136417,0535	800,00
P1.3	430152,0803	136417,2848	800,00
P1.4	430185,0921	136398,6458	800,00
P1.5	430219,4063	136381,8847	1600,00
P1.5 (komora Hčrp)	430272,1496	136377,1288	1600,00
GK sanitarni priključek P2:			
P2.1	430083,3736	136449,5853	800,00
P2.2	430083,0559	136483,0577	800,00
P2.3	430078,9602	136513,2672	800,00
P2.4	430065,3818	136553,5512	800,00
P2.5	430062,8401	136585,2712	800,00
P2.6	430072,5597	136634,3870	800,00
P2.7	430063,3213	136663,0177	800,00
P2.8	430068,3002	136696,5787	800,00
P2.9	430073,5253	136731,7991	800,00
P2.10	430073,8246	136760,8970	800,00
P2.11	430096,6037	136770,1071	800,00
P2.12	430127,0603	136782,3742	800,00
P2.13	430153,1300	136803,7600	800,00
P2.14	430143,7117	136833,4830	800,00
P2.15	430121,4371	136844,5260	800,00
P2.16	430122,0897	136850,8614	800,00
P2.17	430141,5510	136863,7560	800,00
P2.18	430131,1812	136877,0606	800,00
P2.19	430116,8084	136893,7363	800,00
P2.20	430122,2681	136901,0872	800,00
P2.21	430136,4731	136915,1481	800,00
P2.22	430151,5644	136908,7382	800,00
P2.23	430157,2029	136913,8366	800,00
P2.24	430188,6908	136897,3632	800,00
P2.25	430198,2856	136908,9726	800,00

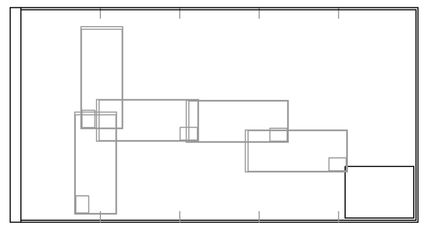

koridorji vgrajene infrastrukture povzeti iz GIS občine in podatkov upravljalcev.
podatki o križanjih in vzporednih potekih so informativni ob predpostavki , da sta elektro in telekomunikacijski kabloved vgrajen na globini med 0,80m in 1,20m, plinovod med 1,00m in 1,40m, vodovodna napeljava pa med 1,20m in 1,80m pod terenom. Obvezna predhodna zakoličba vse vgrajene GJI.
Morebitna prestavitev obstoječe infrastrukture in prečkanja se izvede ob sodelovanju upravljalcev GJI

PROFI - L GRACELJ in ostali d.n.o.
PROJEKTIRANJE IN GRADBENI INŽENIRING
tel.: 04/ 574 39 04; mob. tel.: 040/ 294 898
e-mail: profi-l@telemach.net
Ljubljanska 29a 4260 BLED

PGD in PZI projekt
št.:EB 95/07-15K | oktober 2017

objekt:
Sanitarna kanalizacija Za gradom Mala Zaka s črpališčem Č2 Zaka in tlačnim kanalom do sanitarnega kanala Župančičeve ulice

faza /odsek:
I. faza / O 1: tlačni kanal T1 s črpališčem T1.1 (Č2 Zaka)
II. fazu/ O2: sanitarna kanala P1 in P2

vrsta projekta/načrta: *NAČRT GRADBENIH KONSTRUKCIJ*

list št.: *3.6.001* | *pregledna situacija kanalov na GP s pozicijo jaškov, razdaljami med jaški, seznamom zemljišč za gradnjo in koordinatami*

merilo: *M 1:1000*

naročnik/investitor:	občina Bled	Cesta svobode 13, 4260 Bled
odgovorni vodja projekta:	Emil Brence gr. teh.	Žig in podpis:
projektant sodelavec	Grega Brence ing. gr.	Žig in podpis:
direktorica:	Ivica Gracelj univ. dipl. psih.	Žig in podpis:

LEGENDA

parcele za javni kanal	
kabelska TKK Telemach	
obstoječ vtočni RJ na dotoku v javni kanal	
projektiran kanal z RJ	
območje gradbišča	
obstoječ TKK kablovod	
obstoječ NN elektro priključek	
obstoječ plinovod	
obstoječ vodovod	
črpališče na projektiranem kanalu	
odcepi za bodoče HP	
črpalna komora brez opreme	
meja	
dokončna meja	
vodotok	
meja priobalnega pasu	
območje kulturne krajine	
varovani, parkovni gozd	

GEODETSKI NAČRT

GRADBENA PARCELA	
Št. NAČ.:	3.6.001
DATUM:	oktober 2017
MERILO:	1:1000
Izdelovalec:	PROFI - L GRACELJ in ostali d.n.o. Ljubljanska 29a 4260 Bled
Odgovorni vodja projekta:	Emil Brence gr. teh.
Odgovorna oseba izdelovalca:	Ivica Gracelj univ. dipl. psih.
Izdelano skladno z veljavnim PRAVILNIKOM o vsebini, obliki in načinu vodenja katastra gospodarske javne infrastrukture	