


SEZNAM ZEMLJIŠČ s PRAVICO GRADITI - komplet I. in II. gradbena faza:  
 K.O. Rečica sanitarni kanali  
 tlačni kanal T1 s črpališčem Č2: 481/21, 431/5, 436/2, 435/4, 435/6, 433/1, 433/2, 481/11, 423/4, 488/7, 421/3 in 482/2  
 sanitarni kanal P1: 482/2 in 481/1  
 sanitarni kanal P2: 482/2, 488/7, 482/1, 409/6, 409/4, 412/5, 479/5, 292/3, 292/2, 292/5, 292/13, 292/14, 290/4, 289/1 in 480/3  
 priklop na NN EL omrežje: 482/2 in 481/1

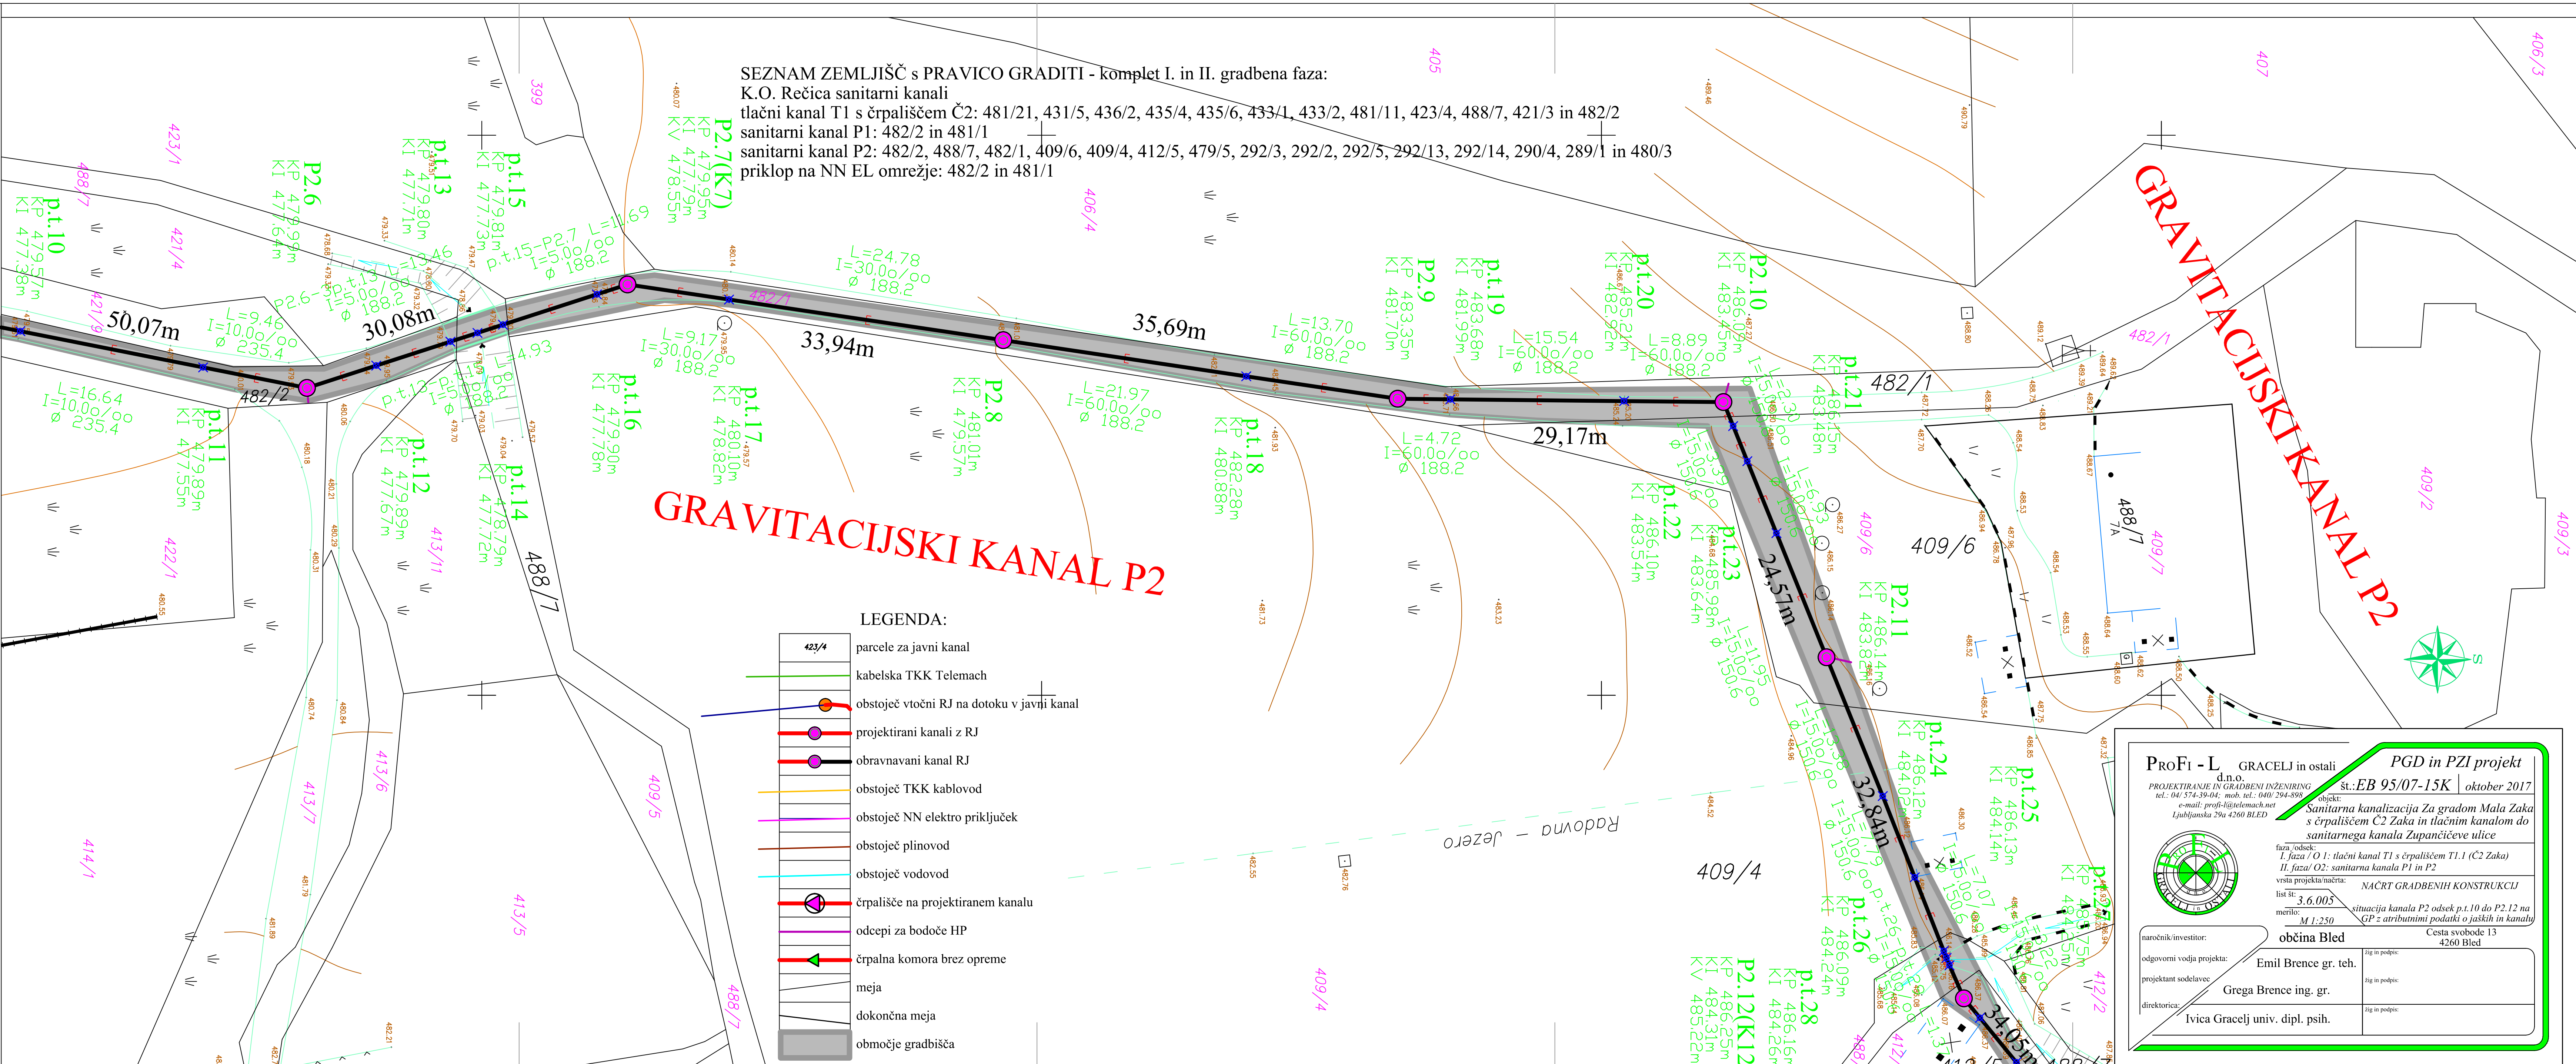

LEGENDA:

- 423/4 parcele za javni kanal
- kabelska TKK Telemach
- obstoječ vtočni RJ na dotoku v javni kanal
- projektirani kanali z RJ
- obravnavani kanal RJ
- obstoječ TKK kablovod
- obstoječ NN elektro priključek
- obstoječ plinovod
- obstoječ vodovod
- črpališče na projektiranem kanalu
- odcepi za bodoče HP
- črpalna komora brez opreme
- meja
- dokončna meja
- območje gradbišča

<b>ProFi - L</b> GRACELJ in ostali d.n.o. GRADBENI INŽENIRING tel.: 04 574 39 04; mob. tel.: 040 294 898 e-mail: profi-l@telemach.net Ljubljanska 29a 4260 BLEJ		<b>PGD in PZI projekt</b> št.: EB 95/07-15K   oktober 2017	
objekat: <b>Sanitarna kanalizacija Za gradom Mala Zaka s črpališčem C2 Zaka in tlačnim kanalom do sanitarnega kanala Zupancičeve ulice</b>		faza / odsek: I. faza / O 1: tlačni kanal T1 s črpališčem T1.1 (C2 Zaka) II. faza / O2: sanitarni kanal P1 in P2	
vrsta projekta/načrta: NACRT GRADBENIH KONSTRUKCIJ		list št.: 3.6.005	
merilo: M 1:250		situacija kanala P2 odsek p.t.10 do p.t.12 na GP z aritbitnimi podatki o jaskih in kanalu	
naročnik/investitor: občina Bled		Cesta svobode 13 4260 Bled	
odgovorni vodja projekta: Emil Brence gr. teh.		Zig in podpis:	
projektant sodelavec: Grega Brence ing. gr.		Zig in podpis:	
direktorica: Ivica Gracelj univ. dipl. psih.		Zig in podpis:	