


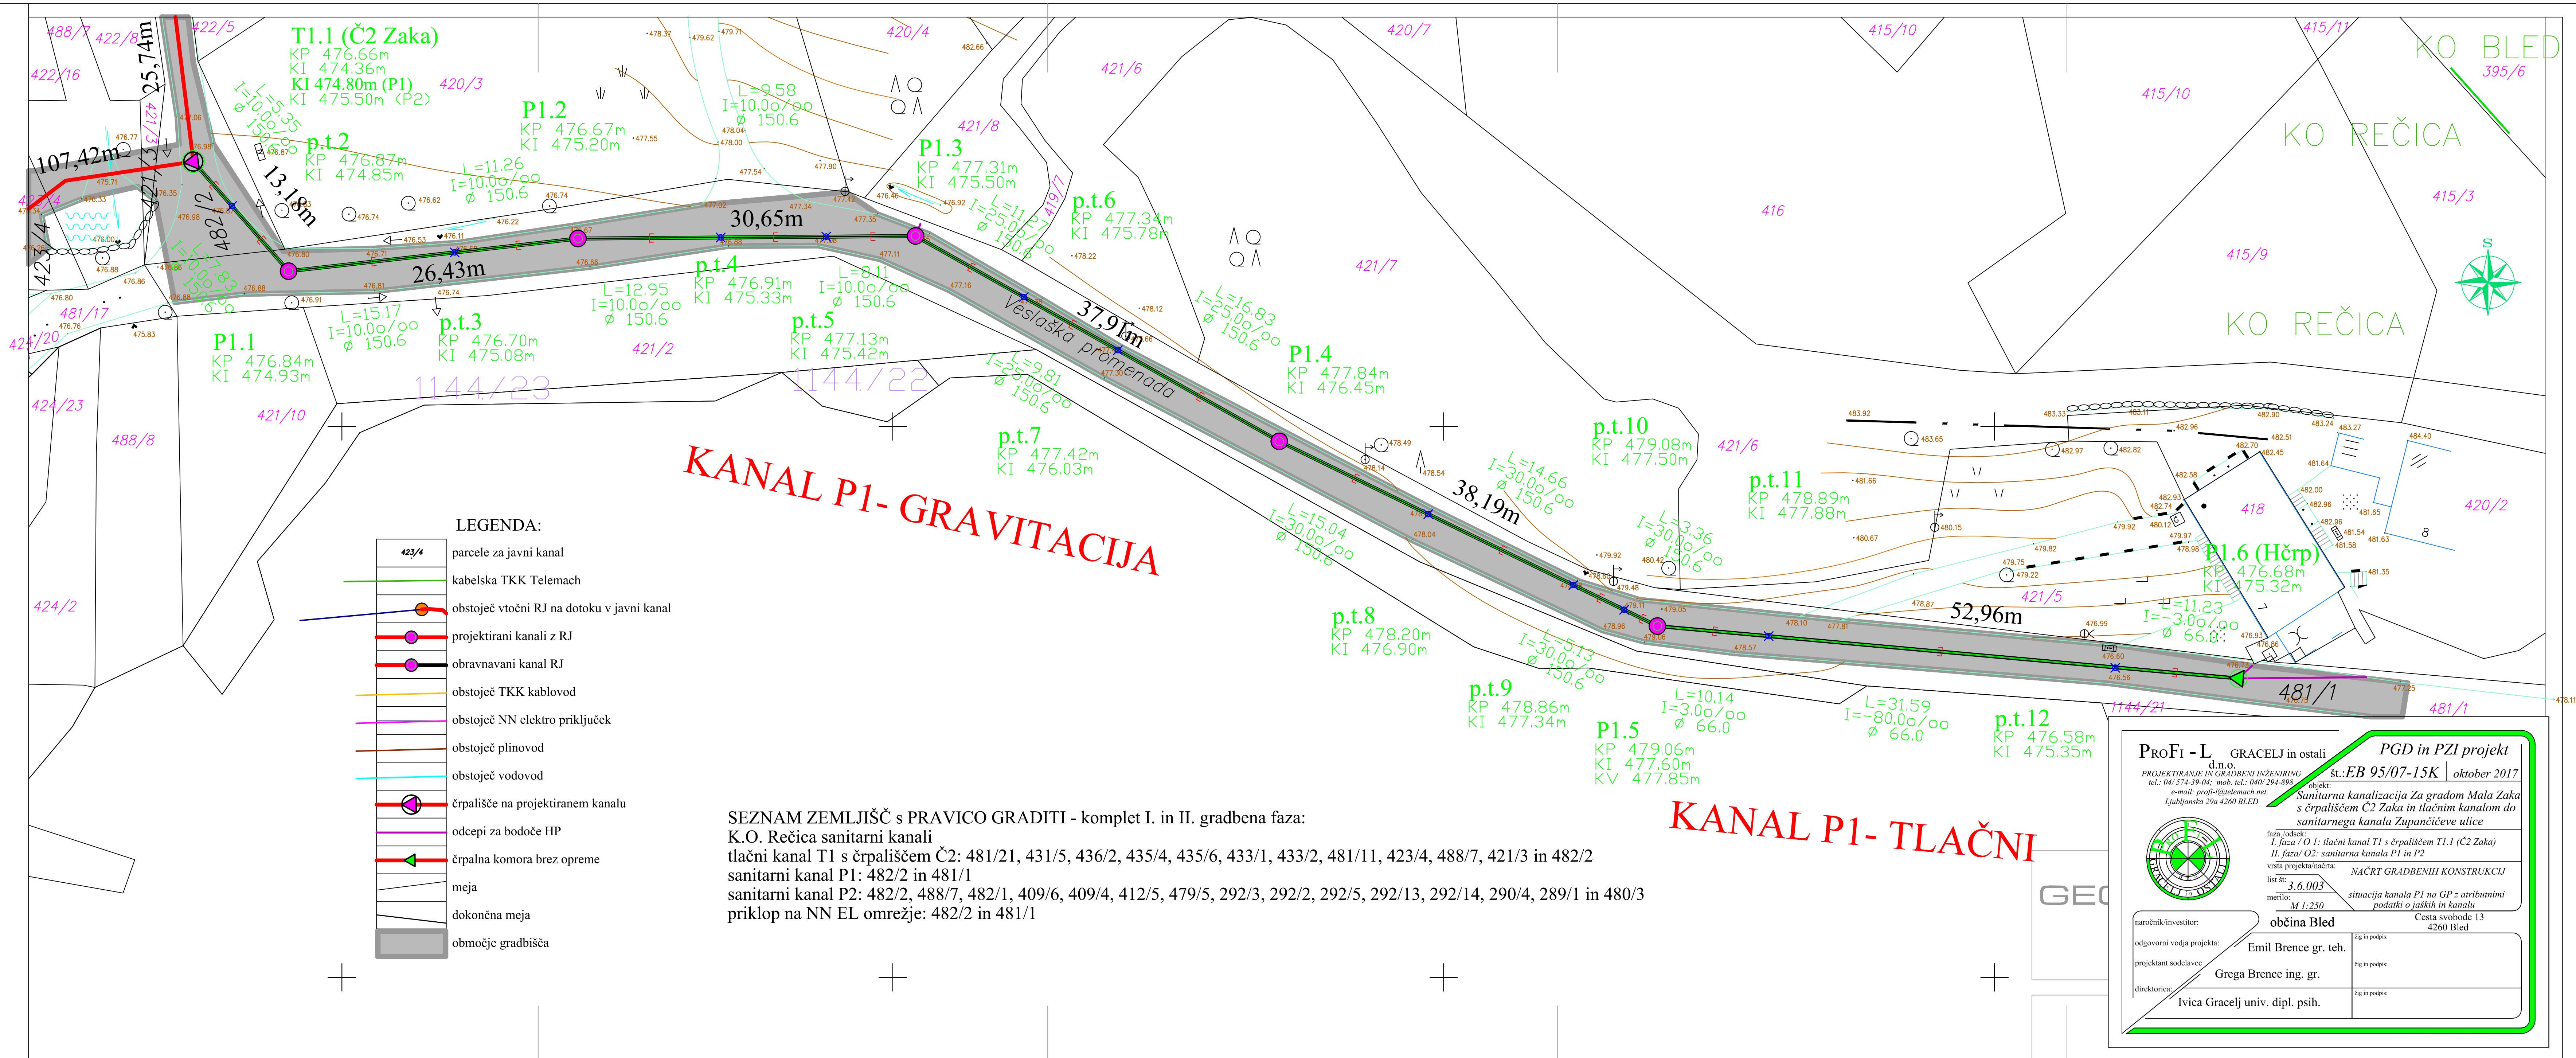

LEGENDA:

- 423/4 parcele za javni kanal
- kabelska TKK Telemach
- obstoječ vtočni RJ na dotoku v javni kanal
- projektirani kanali z RJ
- obravnavani kanal RJ
- obstoječ TKK kablovod
- obstoječ NN elektro priključek
- obstoječ plinovod
- obstoječ vodovod
- črpalnice na projektiranem kanalu
- odcepi za bodoče HP
- črpalna komora brez opreme
- meja
- dokončna meja
- območje gradbišča

SEZNAM ZEMLJIŠČ s PRAVICO GRADITI - komplet I. in II. gradbena faza:
K.O. Rečica sanitarni kanali
tlačni kanal T1 s črpališčem Č2: 481/21, 431/5, 436/2, 435/4, 435/6, 433/1, 433/2, 481/11, 423/4, 488/7, 421/3 in 482/2
sanitarni kanal P1: 482/2 in 481/1
sanitarni kanal P2: 482/2, 488/7, 482/1, 409/6, 409/4, 412/5, 479/5, 292/3, 292/2, 292/5, 292/13, 292/14, 290/4, 289/1 in 480/3
priklop na NN EL omrežje: 482/2 in 481/1

ProFI - L GRACELJ in ostali

d.n.o.

PROJEKTIRANJE IN GRADBENI INŽENIRING

tel.: 041 574 39-04; mob. tel.: 040 294-898

e-mail: profi-lig@telemach.net

Ljubljanska 29a 4260 BLED

PGD in PZI projekt

št.: EB 95/07-15K

oktober 2017

objekt:
Sanitarna kanalizacija Za gradom Mala Zaka
s črpališčem Č2 Zaka in tlačnim kanalom do
sanitarnega kanala Zupancičeve ulice

faza/odsek:
I. faza / O 1: tlačni kanal T1 s črpališčem T1.1 (Č2 Zaka)
II. faza / O2: sanitarna kanala P1 in P2

vrsta projekta/načrta:
NACRT GRADBENIH KONSTRUKCIJ

list št.:
3.6.003

merilo:
M 1:250

situacija kanala P1 na GP z atributnimi
podatki o jaskih in kanalu

Cesta svobode 13
4260 Bled

naročnik/investitor:
občina Bled

odgovorni vodja projekta:
Emil Brence gr. teh.

projektant sodelavec:
Grega Brence ing. gr.

direktorica:
Ivica Gracelj univ. dipl. psih.

zig in podpis:

zig in podpis:

zig in podpis: