


SEZNAM ZEMLJIŠČ s PRAVICO GRADITI - komplet I. in II. gradbena faza:

K.O. Rečica sanitarni kanali  
 tlačni kanal T1 s črpališčem Č2: 481/21, 431/5, 436/2, 435/4, 435/6, 433/1, 433/2, 481/11, 423/4, 488/7, 421/3 in 482/2  
 sanitarni kanal P1: 482/2 in 481/1  
 sanitarni kanal P2: 482/2, 488/7, 482/1, 409/6, 409/4, 412/5, 479/5, 292/3, 292/2, 292/5, 292/13, 292/14, 290/4, 289/1 in 480/3  
 priklop na NN EL omrežje: 482/2 in 481/1

**TLAČNI KANAL T1**

LEGENDA:

- parcele za javni kanal
- kabelska TKK Telemach
- obstoječi vtočni RJ na dotoku v javni kanal
- projektirani kanali z RJ
- obravnavani kanal RJ
- obstoječi TKK kablovod
- obstoječi NN elektro priključek
- obstoječi plinovod
- obstoječi vodovod
- črpališče na projektiranem kanalu
- odcepi za bodoče HP
- črpalna komora brez opreme
- meja
- dokončna meja
- območje gradbišča

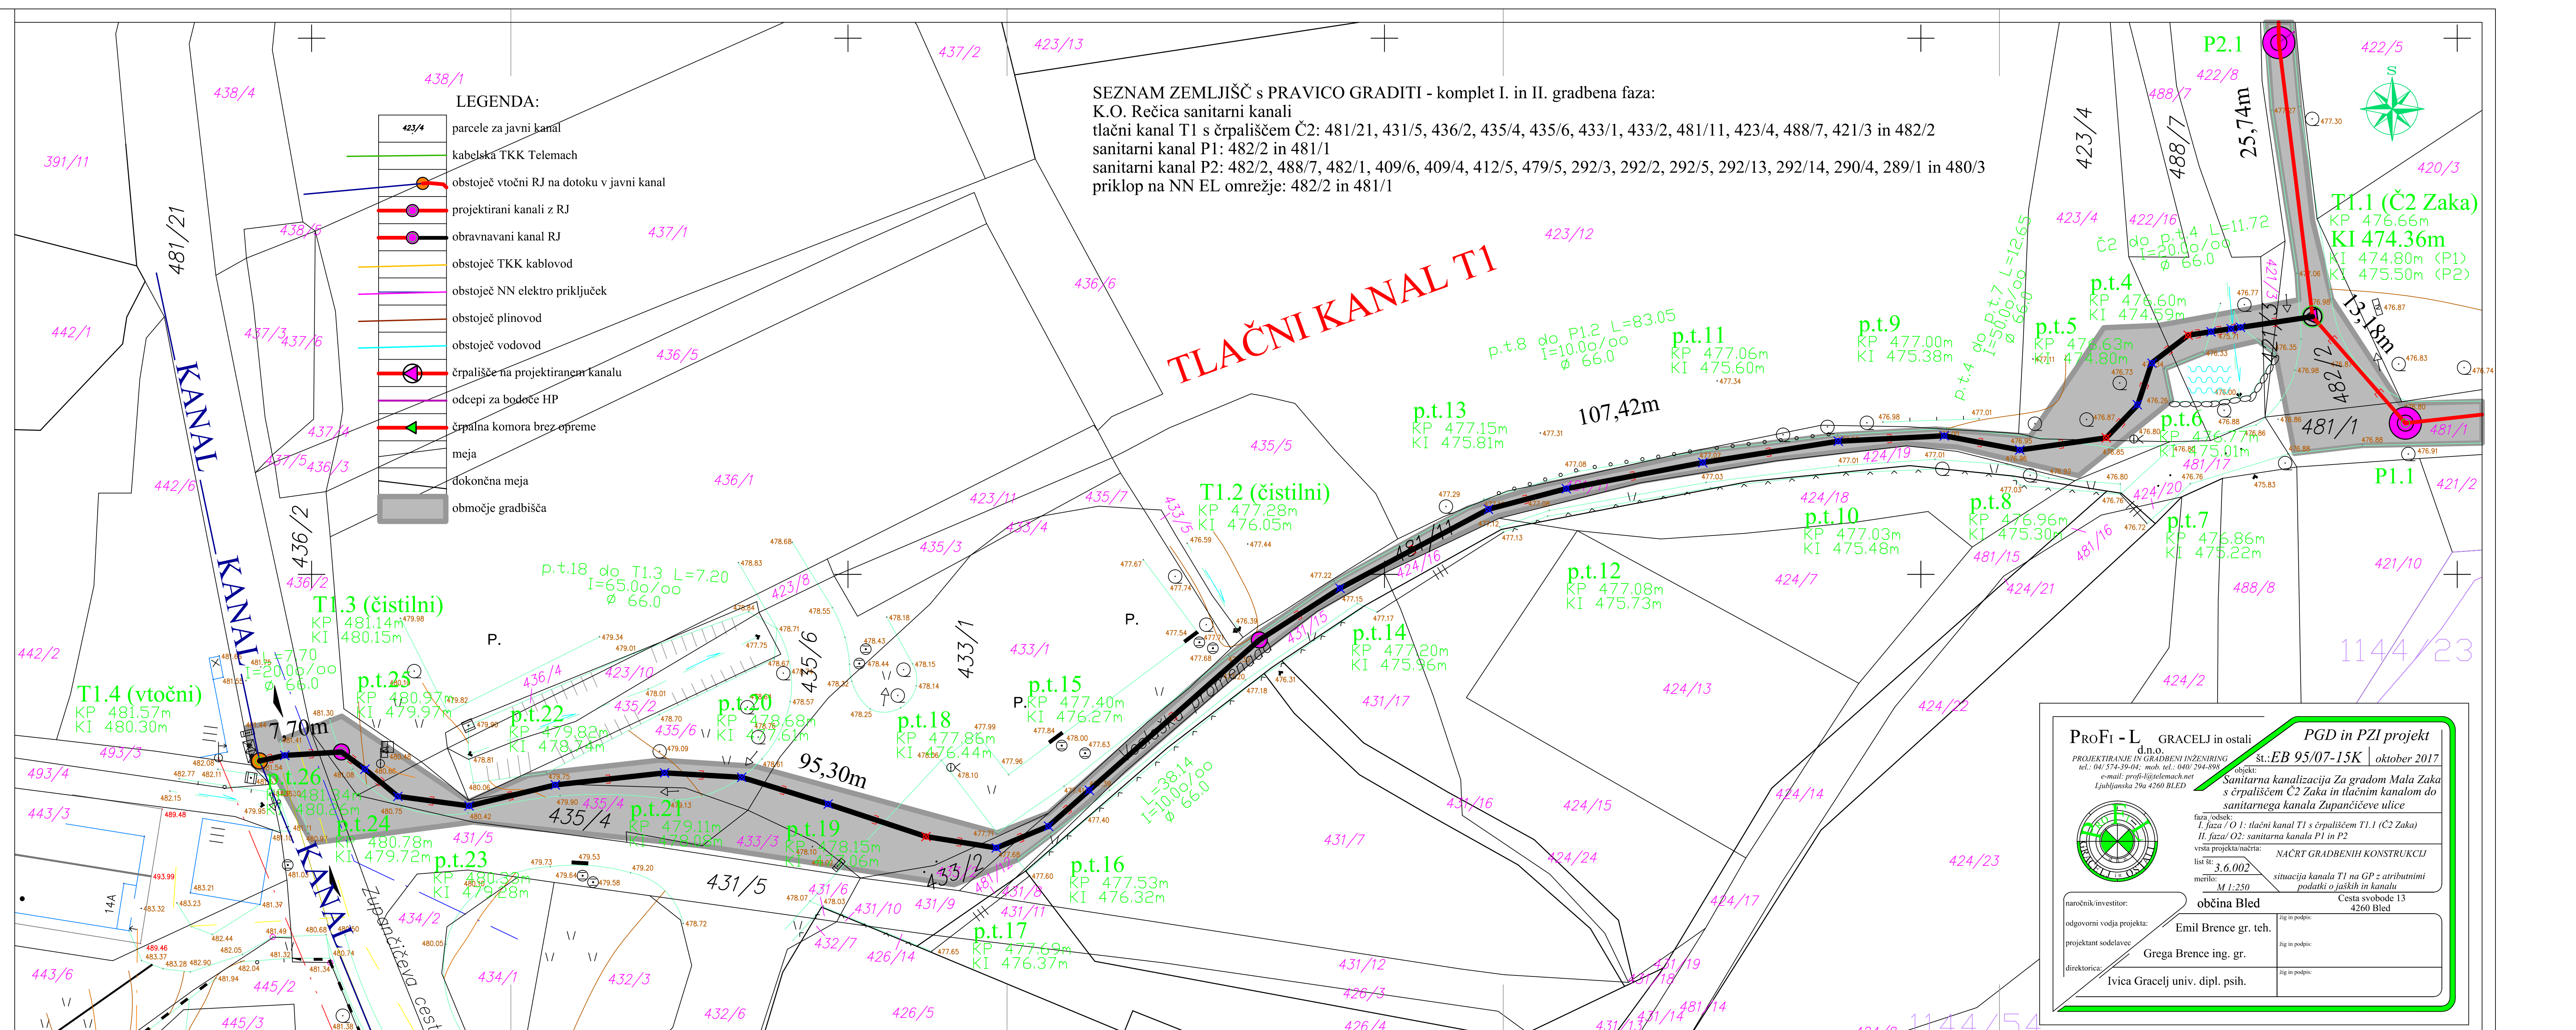

<b>ProFi - L</b> GRACELJ in ostali d.n.o. PROJEKTIRANJE IN GRADBENI INŽENIRING tel.: 04 574 39 04; mob. tel.: 040 294 89 89 e-mail: profi-l@telemach.net Ljubljanska 29a 4260 BLEJ		<b>PGD in PZI projekt</b> št.: EB 95/07-15K oktober 2017	
objekat: Sanitarna kanalizacija za gradom Mala Zaka s črpališčem Č2 Zaka in tlačnim kanalom do sanitarnega kanala Zupancičeve ulice		faza / odsek: I. faza / O1: tlačni kanal T1 s črpališčem T1.1 (Č2 Zaka) II. faza / O2: sanitarni kanal P1 in P2	
vrsta projekta / načrta: NACRT GRADBENIH KONSTRUKCIJ		list št.: 3.6.002	
merilo: M 1:250		situacija kanala T1 na GP s atributnimi podatki o jaskih in kanalu Cesta svobode 13 4260 Bled	
naročnik / investitor: občina Bled		sig in podpis:	
odgovorni vodja projekta: Emil Brence gr. teh.		sig in podpis:	
projektant / sodelavec: Grega Brence ing. gr.		sig in podpis:	
direktorica: Ivica Gracelj univ. dipl. psih.		sig in podpis:	