





 adkrajline d.o.o. krajinsko arhitekturno projektiranje kovačevska ulica 59 • 1000 ljubljana 386 1 518 73 90 • 386 1 41 793 160 www.adkrajline.si info@adkrajline.si		
objekt	Ureditelj zemljišč ob Seliskih cesti in ob vrtcu na Bledu	
investitor	Občina Bled, Cesta svobode 13, 4260 Bled	
vrsta projekta	PZI / projekt za izvedbo	
števila projekta	01-08/17	
vrsta načrta	2 Načrt krajinske arhitekture	
števila načrta	01-08/17	
odgovorni vodja projekta	DAMJAN ČERNE, univ.dipl.inž.kraj.arh., ZAPS 1249	
odgovorni projektant	DAMJAN ČERNE, univ.dipl.inž.kraj.arh., ZAPS 1249	
avtor zasnov	Dr. Andreja Zapušek Černe, univ.dipl.inž.kraj.arh.	
vsebina risbe	Pregledna situacija	
merilo	1:200	
št. lista	2	
datum	marec 2018	

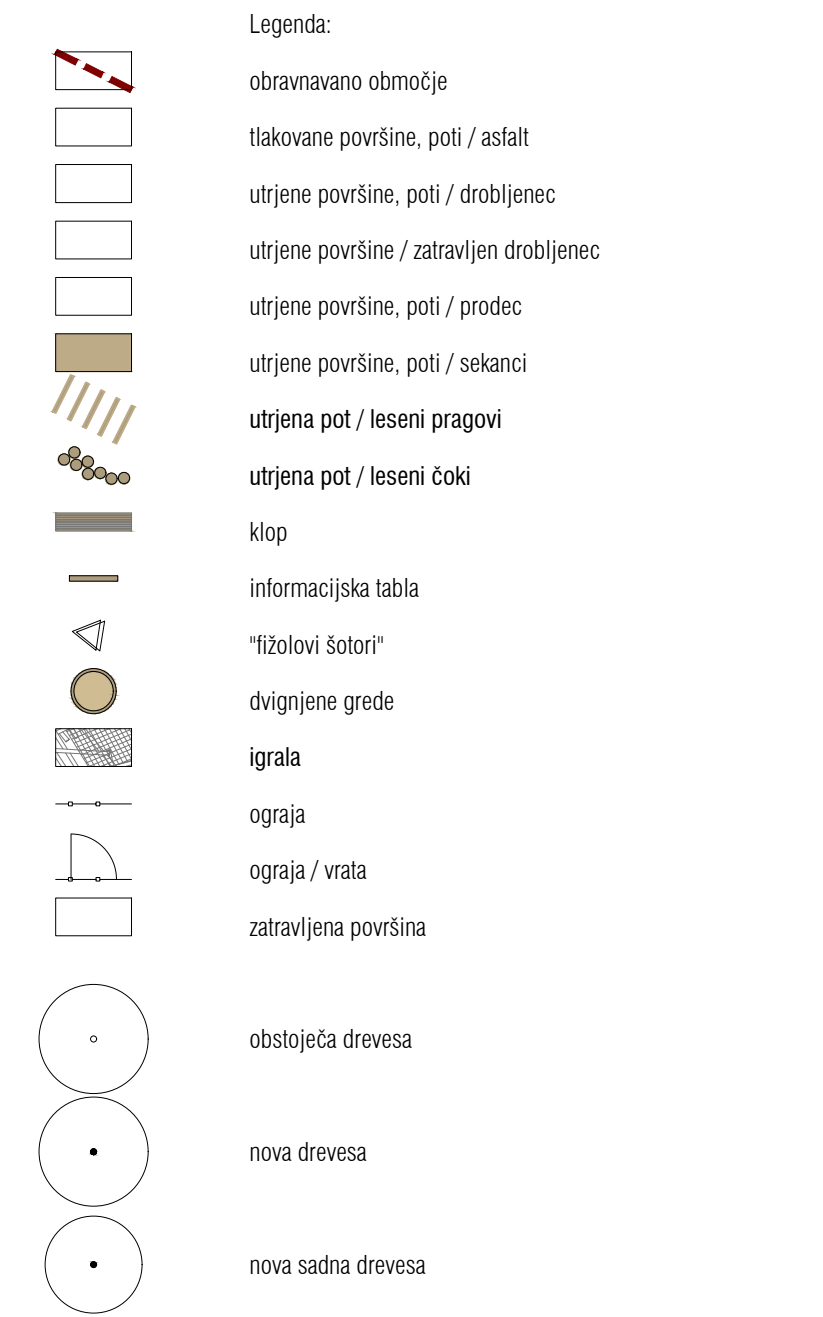

- Legenda:
- obravnavano območje
 - utrjene površine, poti / prodec
 - utrjene površine, poti / sekanci
 - utrjena pot / leseni pragovi
 - utrjena pot / leseni čoki
 - klop
 - informacijska tabla
 - "fiziolozi sotori"
 - dvignjene grede
 - igrala
 - ograda
 - ograda / vrata
 - pitnik s priključkom za vodo
 - zatravljena površina
 - obstoječa drevesa
 - nova drevesa
 - nova sadna drevesa

adkrajine d.o.o. krajinsko arhitekturno projektiranje kneza kocija ulica 59 1000 ljubljana 386 1 518 73 90 386 1 41 793 160 www.adkrajine.si info@adkrajine.si	
objekt	Ureditev zemljišč ob Seliški cesti in ob vrtcu na Bledu
investitor	Občina Bled, Cesta svobode 13, 4260 Bled
vrsta projekta	PZI / projekt za izvedbo
številka projekta	01-08/17
vrsta načrta	2 Načrt krajinske arhitekture
številka načrta	01-08/17
odgovorni vodja projekta	DAMJAN ČERNE, univ.dipl.inž.kraj.arh., ZAPS 1249
odgovorni projektant	DAMJAN ČERNE, univ.dipl.inž.kraj.arh., ZAPS 1249
avtor zasnov	Dr. Andreja Zupšek Černe, univ.dipl.inž.kraj.arh.
vsebinske risbe	Ureditvena situacija
merilo	1:200
št.lista	3
datum	marec 2018

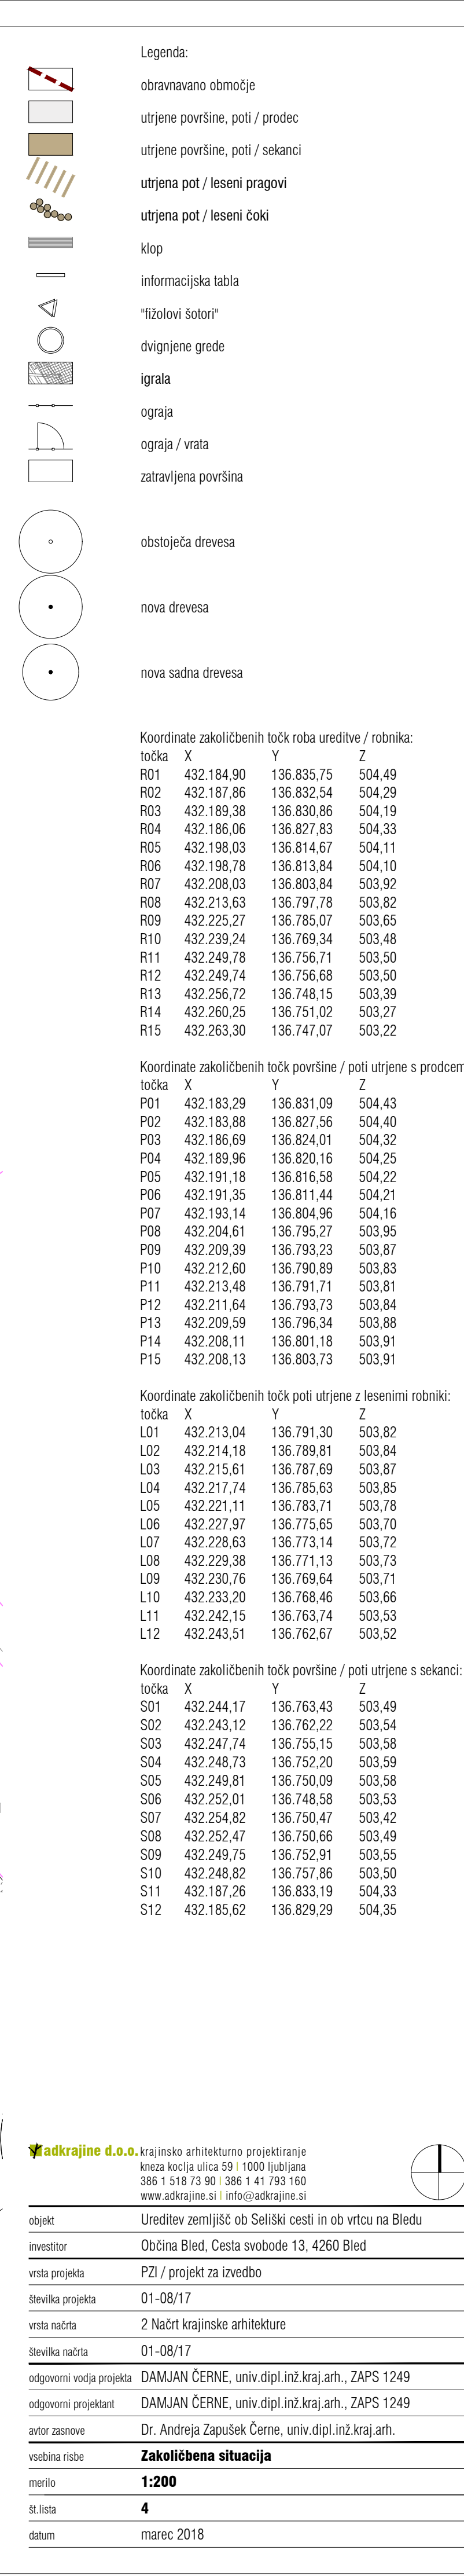


Koordinate	X	Y	Z
P01	432.184,90	136.835,75	504,49
P02	432.187,86	136.832,54	504,29
P03	432.189,38	136.830,86	504,19
P04	432.186,06	136.827,83	504,33
R05	432.198,03	136.814,67	504,11
R06	432.198,78	136.813,84	504,10
R07	432.208,03	136.803,84	503,92
R08	432.213,63	136.797,78	503,82
R09	432.225,27	136.785,07	503,65
R10	432.239,24	136.769,34	503,48
R11	432.249,78	136.756,71	503,50
R12	432.249,74	136.756,68	503,50
R13	432.256,72	136.748,15	503,39
R14	432.260,25	136.751,02	503,27
R15	432.263,30	136.747,07	503,22

	Koordinate zakoličbenih točk površine / zati utirjene s prodornim točka X Y Z		
P01	432.183,29	136.831,09	504,43
P02	432.183,88	136.827,56	504,40
P03	432.186,69	136.824,01	504,32
P04	432.189,96	136.820,16	504,25
P05	432.191,18	136.816,58	504,22
P06	432.191,35	136.811,44	504,21
P07	432.193,14	136.804,96	504,16
P08	432.204,61	136.795,27	503,95
P09	432.209,39	136.793,23	503,87
P10	432.212,60	136.790,89	503,83
P11	432.213,48	136.791,71	503,81
P12	432.211,64	136.793,73	503,84
P13	432.209,59	136.796,34	503,88
P14	432.208,11	136.801,18	503,91
P15	432.208,13	136.803,73	503,91


Koordinate zakolichenih tokov pri utrjene z lesenimi robniki:			
točka	X	Y	Z
L01	432.213,04	136.791,30	503,82
L02	432.214,18	136.789,81	503,84
L03	432.215,61	136.787,69	503,87
L04	432.217,74	136.785,63	503,85
L05	432.221,11	136.783,71	503,78
L06	432.227,97	136.775,65	503,70
L07	432.228,63	136.773,14	503,72
L08	432.229,38	136.771,13	503,73
L09	432.230,76	136.769,64	503,71
L10	432.233,20	136.768,46	503,66
L11	432.242,15	136.763,74	503,53
L12	432.243,51	136.762,67	503,52

Koordinate zakoličenih točk površine / poti utrjene s sekanci:				
	točka	X	Y	Z
S01		432.244.17	136.763.43	503.49
S02		432.243.12	136.762.22	503.54
S03		432.247.74	136.755.15	503.58
S04		432.248.73	136.752.20	503.59
S05		432.249.81	136.750.09	503.58
S06		432.252.01	136.748.58	503.53
S07		432.254.82	136.750.47	503.42
S08		432.252.47	136.750.66	503.49
S09		432.249.75	136.752.91	503.55
S10		432.248.82	136.757.86	503.50
S11		432.187.26	136.833.19	504.33
S12		432.185.62	136.829.29	504.35

Prerez AA

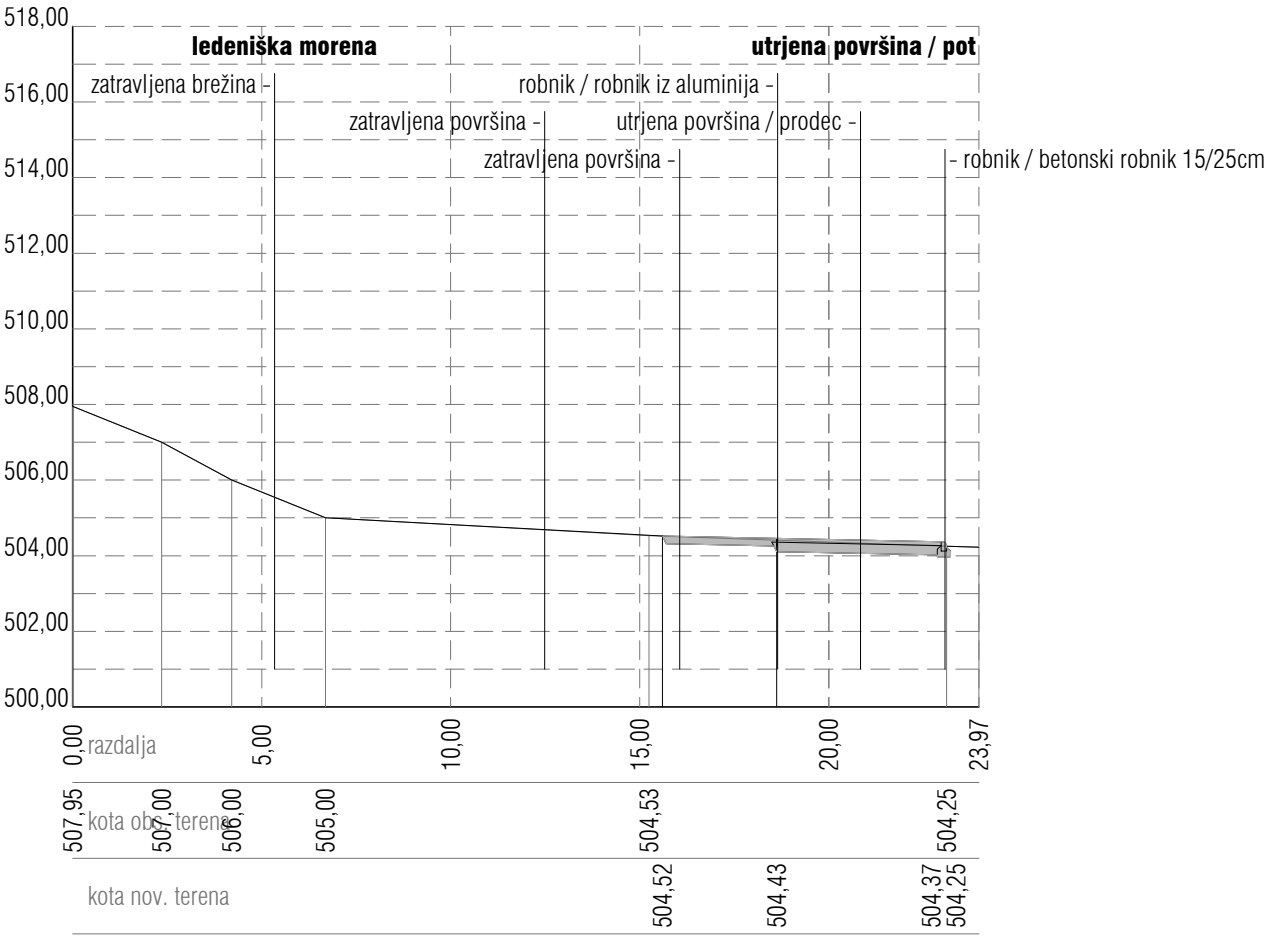


Prerez BB

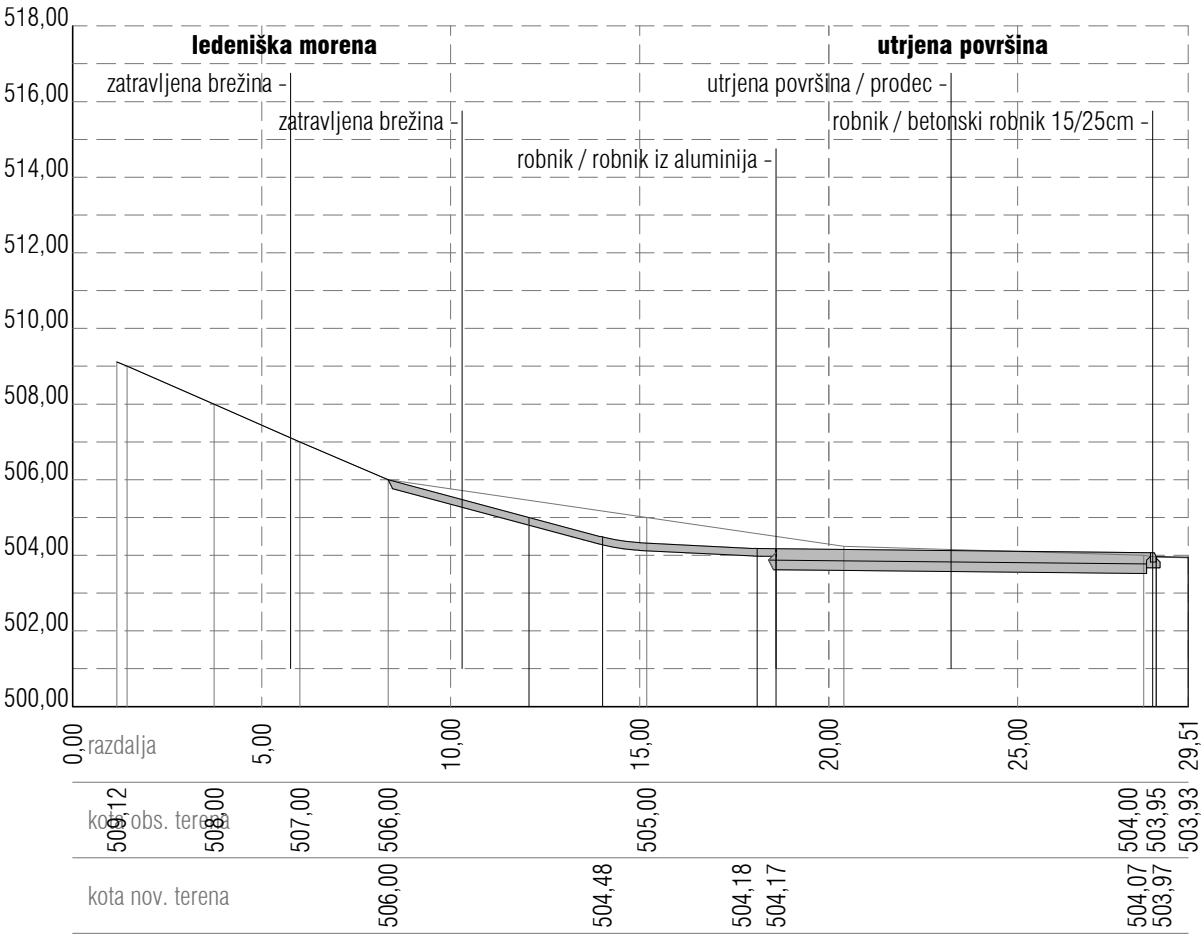


adkrajine d.o.o. krajinsko arhitekturno projektiranje kneza koclja ulica 59 1000 ljubljana 386 1 518 73 90 386 1 41 793 160 www.adkrajine.si info@adkrajine.si	
objekt	Ureditev zemljišč ob Seliški cesti in ob vrtcu na Bledu
investitor	Občina Bled, Cesta svobode 13, 4260 Bled
vrsta projekta	PZI / projekt za izvedbo
številka projekta	01-08/17
vrsta načrta	2 Načrt krajinske arhitekture
številka načrta	01-08/17
odgovorni vodja projekta	DAMJAN ČERNE, univ.dipl.inž.kraj.arh., ZAPS 1249
odgovorni projektant	DAMJAN ČERNE, univ.dipl.inž.kraj.arh., ZAPS 1249
avtor zasnove	Dr. Andreja Zapušek Černe, univ.dipl.inž.kraj.arh.
vsebina risbe	Prereza AA in BB
merilo	1:200
št.lista	5.1
datum	marec 2018

Prerez CC

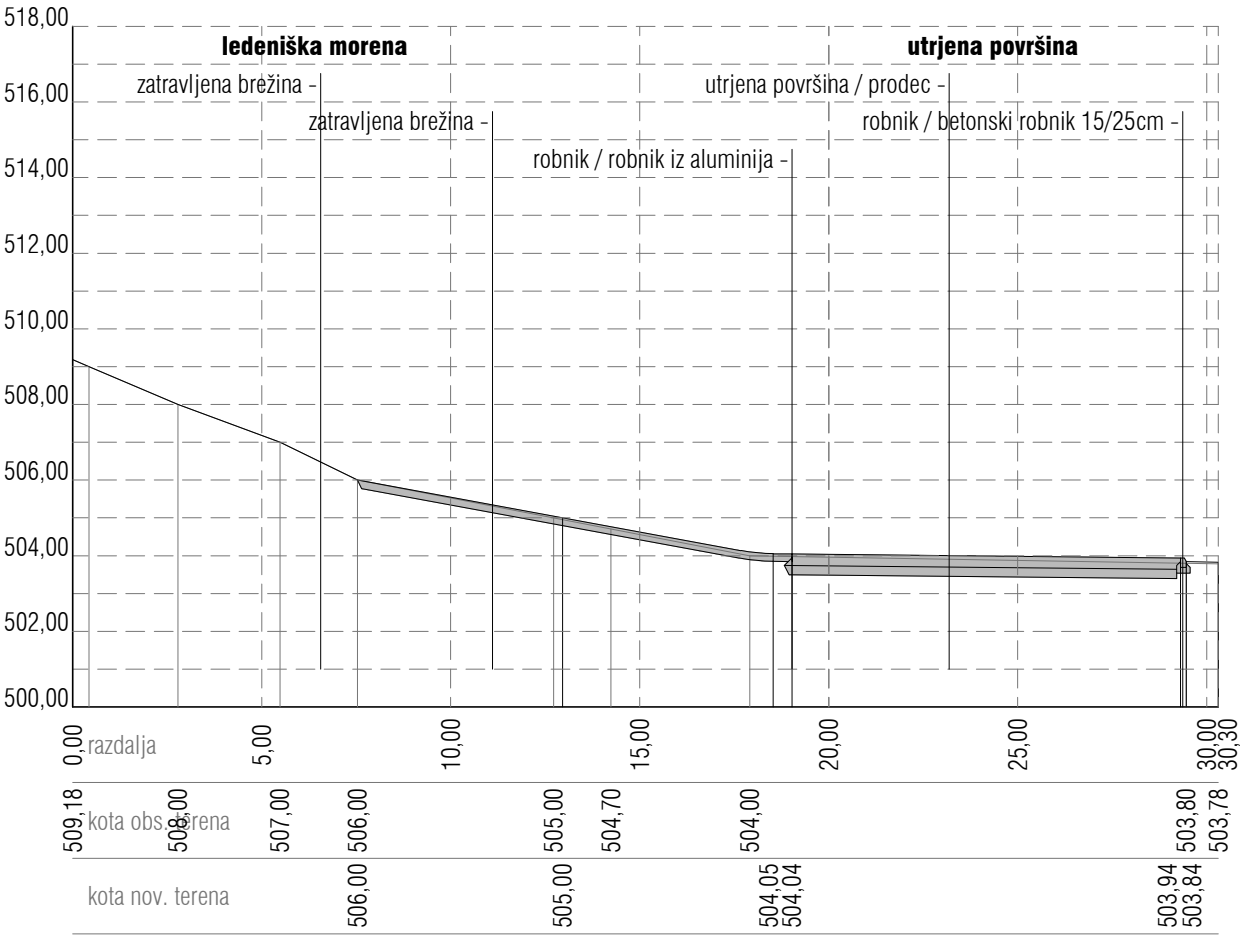


Prerez DD

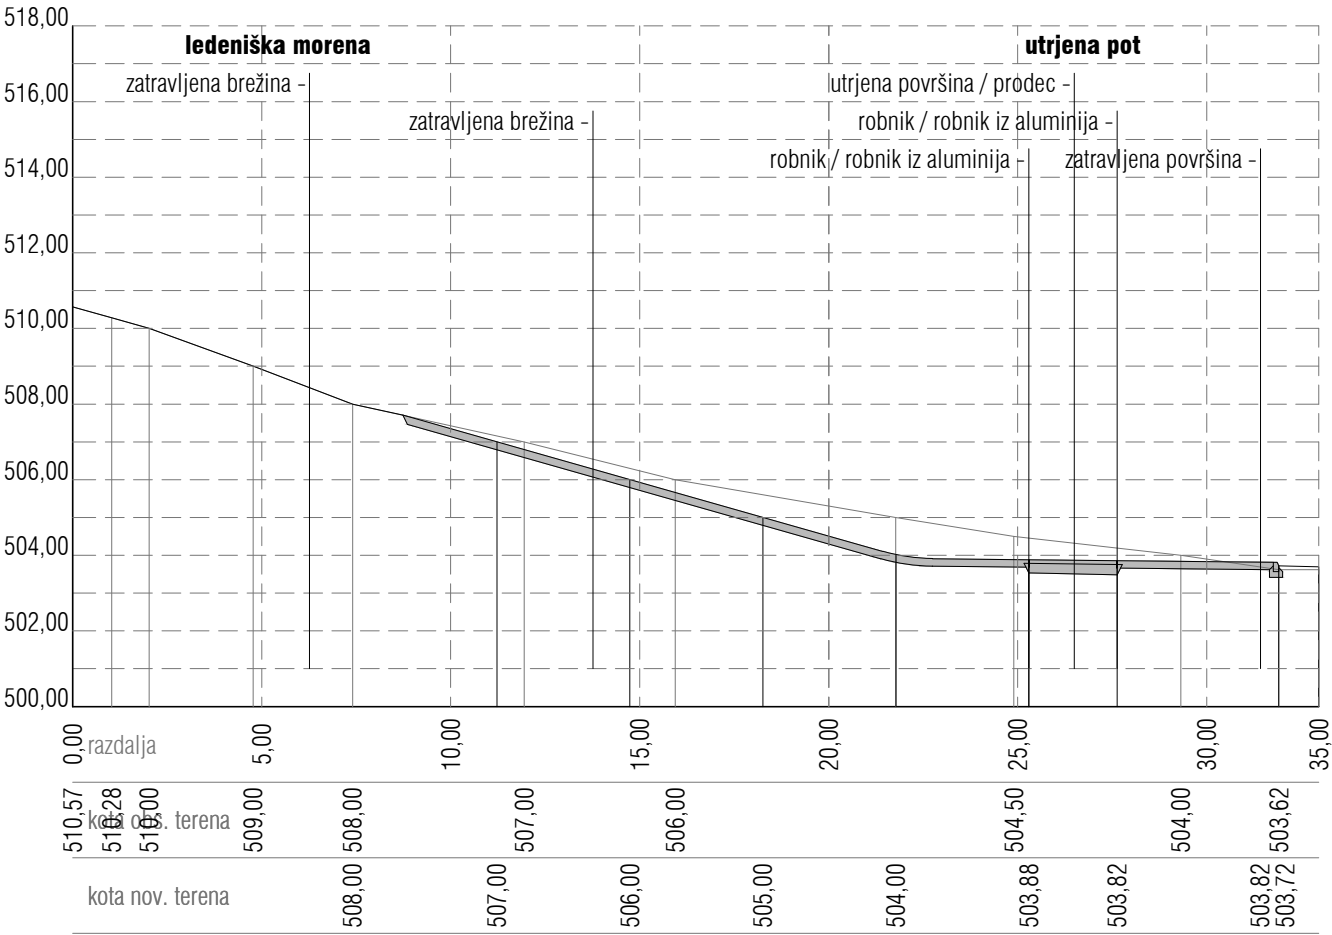


adkrajine d.o.o. krajinsko arhitekturno projektiranje kneza koclja ulica 59 1000 ljubljana 386 1 518 73 90 386 1 41 793 160 www.adkrajine.si info@adkrajine.si	
objekt	Ureditev zemljišč ob Seliški cesti in ob vrtcu na Bledu
investitor	Občina Bled, Cesta svobode 13, 4260 Bled
vrsta projekta	PZI / projekt za izvedbo
številka projekta	01-08/17
vrsta načrta	2 Načrt krajinske arhitekture
številka načrta	01-08/17
odgovorni vodja projekta	DAMJAN ČERNE, univ.dipl.inž.kraj.arh., ZAPS 1249
odgovorni projektant	DAMJAN ČERNE, univ.dipl.inž.kraj.arh., ZAPS 1249
avtor zasnove	Dr. Andreja Zapušek Černe, univ.dipl.inž.kraj.arh.
vsebina risbe	Prereza CC in DD
merilo	1:200
št.lista	5.2
datum	marec 2018

Prerez EE

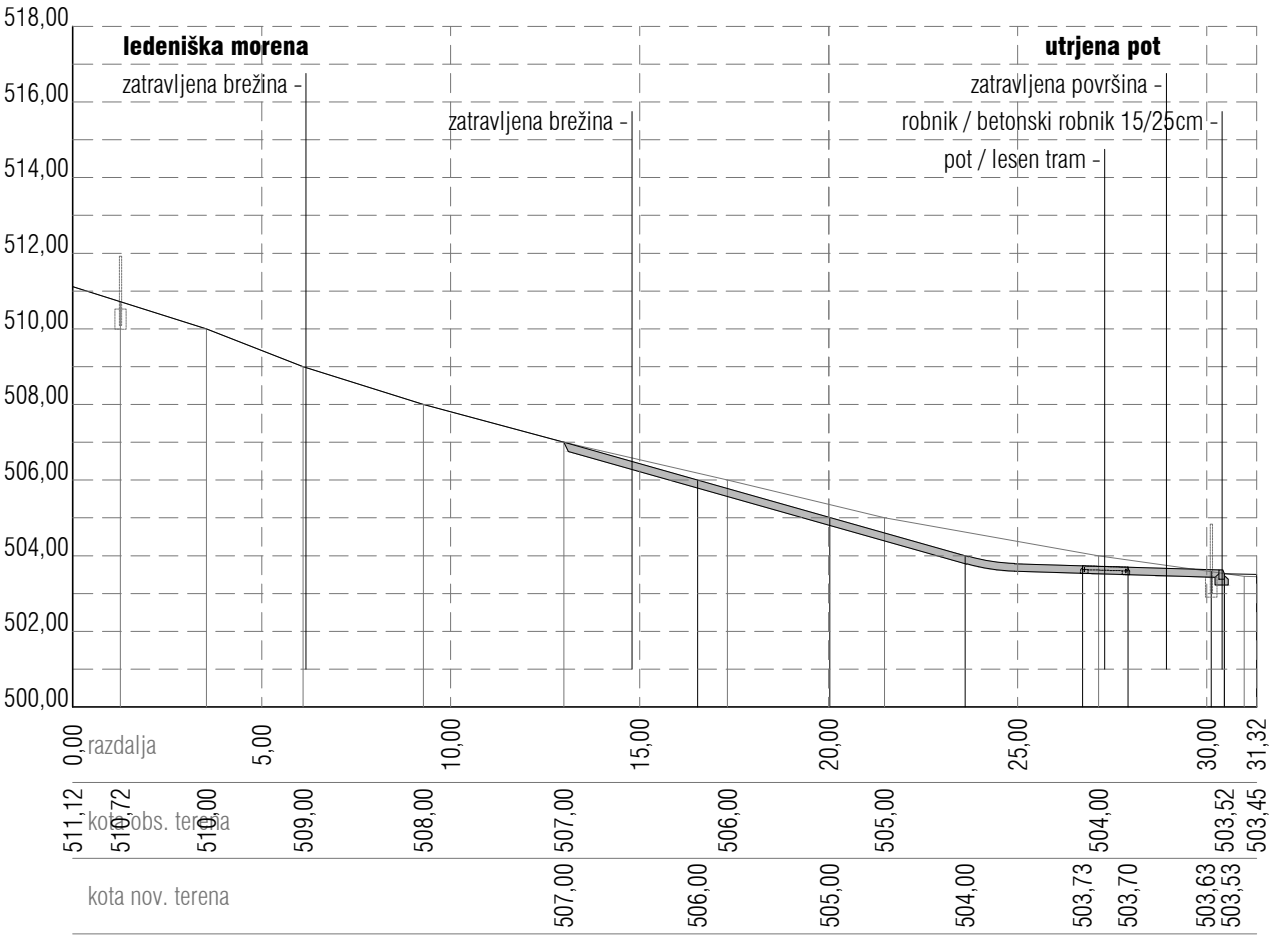


Prerez FF

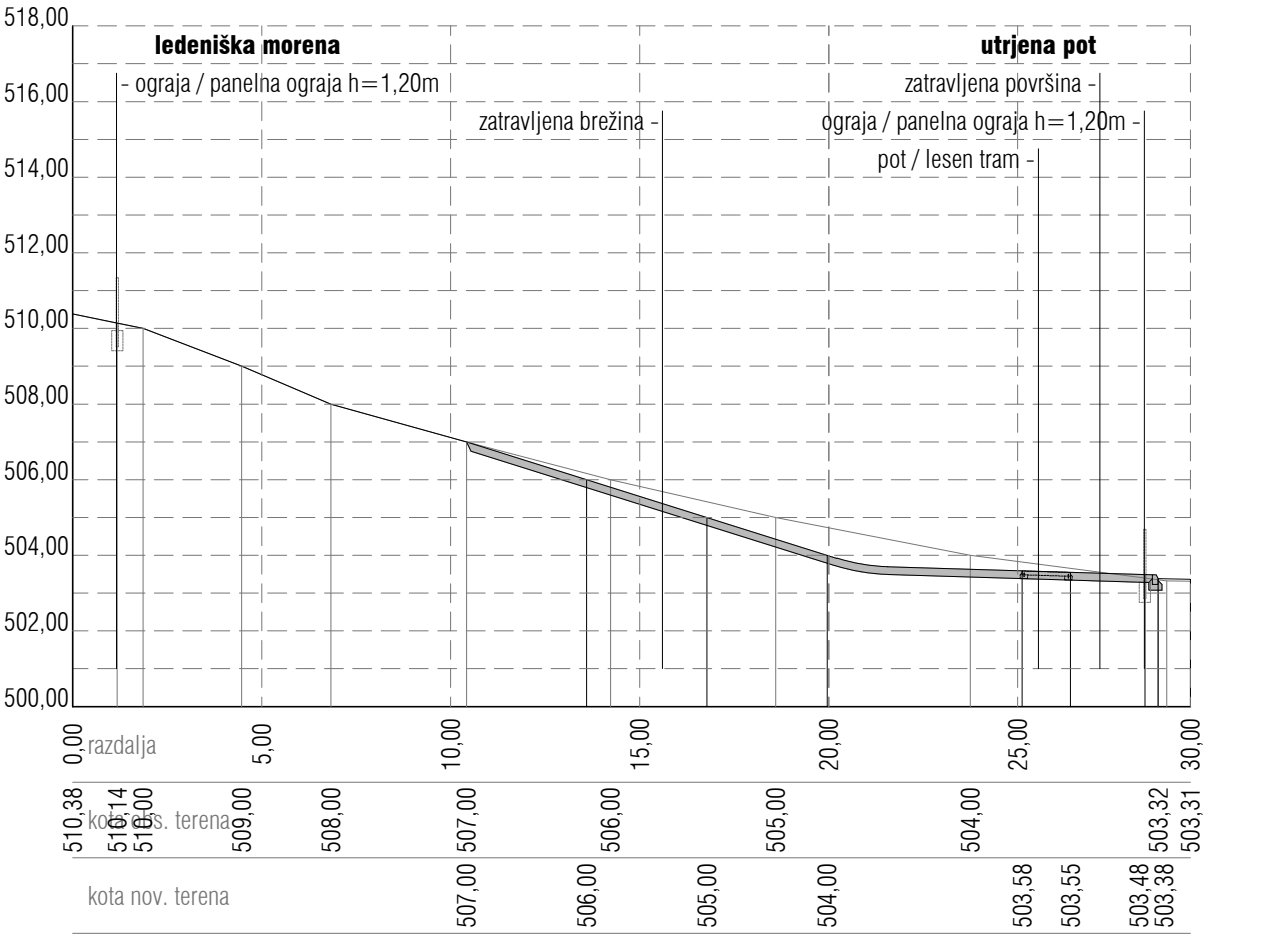


 adkrajine d.o.o.	krajinsko arhitekturno projektiranje kneza koclja ulica 59 1000 ljubljana 386 1 518 73 90 386 1 41 793 160 www.adkrajine.si info@adkrajine.si
objekt	Ureditev zemljišč ob Seliški cesti in ob vrtcu na Bledu
investitor	Občina Bled, Cesta svobode 13, 4260 Bled
vrsta projekta	PZI / projekt za izvedbo
številka projekta	01-08/17
vrsta načrta	2 Načrt krajinske arhitekture
številka načrta	01-08/17
odgovorni vodja projekta	DAMJAN ČERNE, univ.dipl.inž.kraj.arh., ZAPS 1249
odgovorni projektant	DAMJAN ČERNE, univ.dipl.inž.kraj.arh., ZAPS 1249
avtor zasnove	Dr. Andreja Zapušek Černe, univ.dipl.inž.kraj.arh.
vsebina risbe	Prereza EE in FF
merilo	1:200
št.lista	5.3
datum	marec 2018

Prerez AA

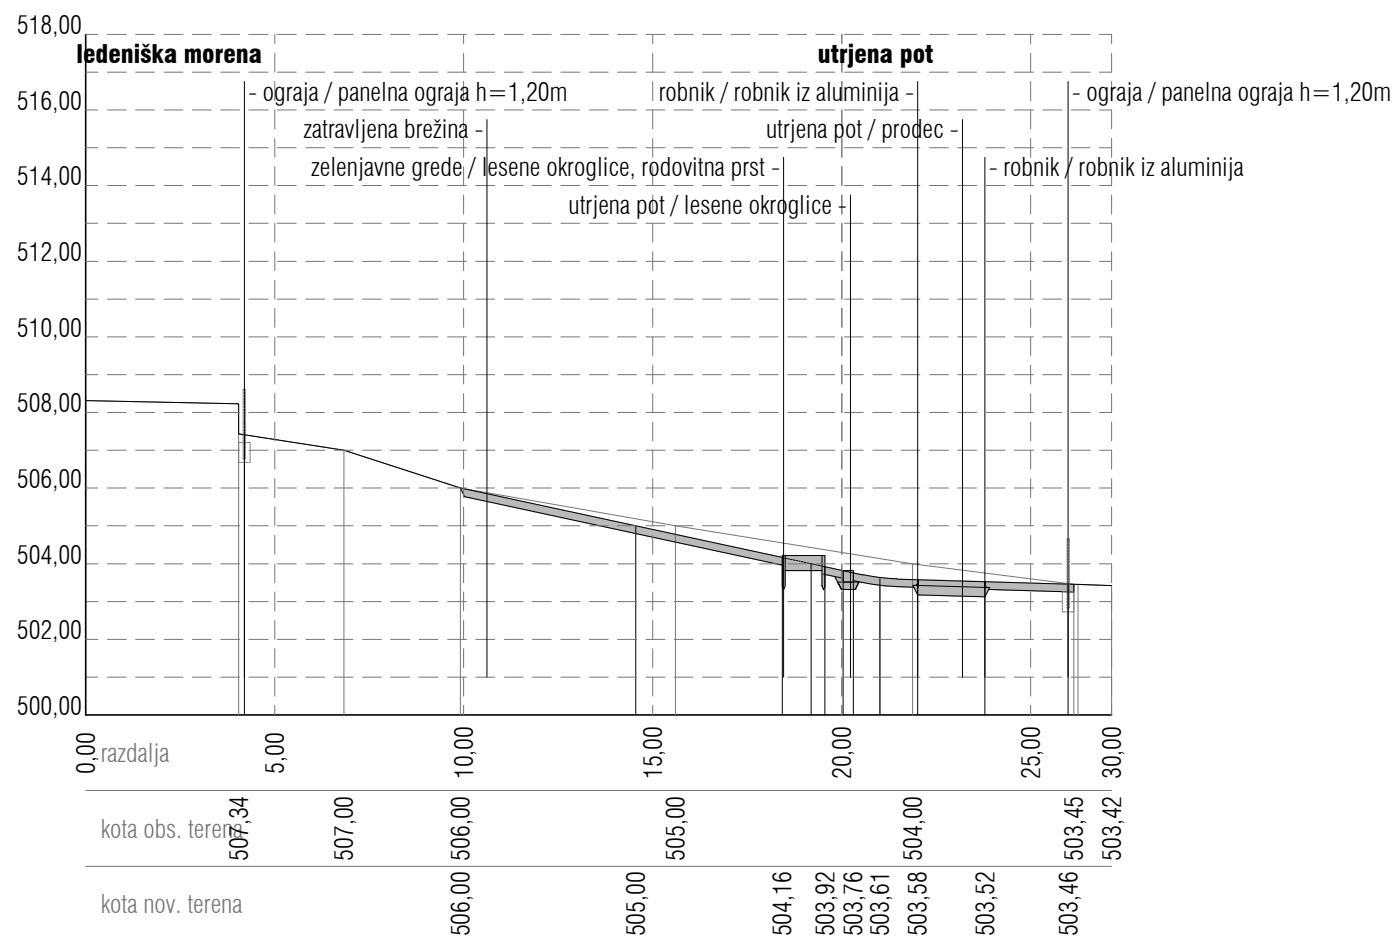


Adkrajine d.o.o. krajinsko arhitekturno projektiranje
kneza koclja ulica 59 | 1000 ljubljana
386 1 518 73 90 | 386 1 41 793 160
www.adkrajine.si | info@adkrajine.si


objekt	Ureditev zemljišč ob Seliški cesti in ob vrtcu na Bledu
investitor	Občina Bled, Cesta svobode 13, 4260 Bled
vrsta projekta	PZI / projekt za izvedbo
številka projekta	01-08/17
vrsta načrta	2 Načrt krajinske arhitekture
številka načrta	01-08/17
odgovorni vodja projekta	DAMJAN ČERNE, univ.dipl.inž.kraj.arh., ZAPS 1249
odgovorni projektant	DAMJAN ČERNE, univ.dipl.inž.kraj.arh., ZAPS 1249
avtor zasnove	Dr. Andreja Zapušek Černe, univ.dipl.inž.kraj.arh.
vsebina risbe	Prereza GG
merilo	1:200
št.lista	5.4
datum	marec 2018

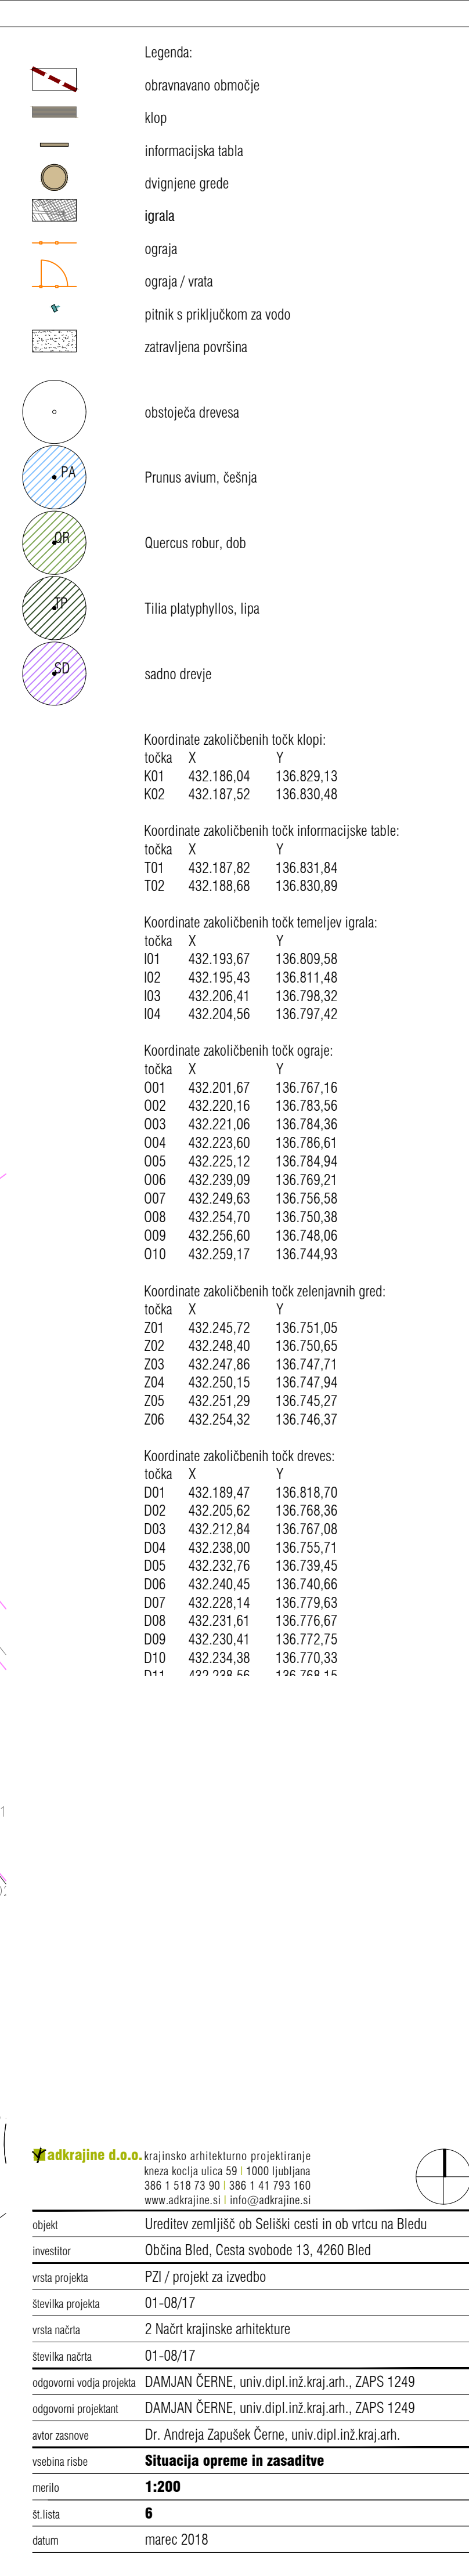

 Yadrakrajine d.o.o. krajinsko arhitekturno projektiranje kneza kocića ulica 59 1000 ljubljana 386 518 73 90 386 41 793 160 www.yadrakrajine.si info@yadrakrajine.si		
objekt	Ureditve zemljišč ob Seliški cesti in ob vrtcu na Bledu	
investitor	Občina Bled, Cesta svobode 13, 4260 Bled	
vrsta projekta	PZI / projekt za izvedbo	
številka projekta	01-08/17	
vrsta načrta	2 Načrt krajinske arhitekture	
številka načrta	01-08/17	
odgovorni vodja projekta	DAMJAN ČERNE, univ.dipl.inž.kraj.arh., ZAPS 1249	
odgovorni projektant	DAMJAN ČERNE, univ.dipl.inž.kraj.arh., ZAPS 1249	
avtor zasnov	Dr. Andreja Zupusek Černe, univ.dipl.inž.kraj.arh.	
vsebina risbe	Situacija opreme in zasaditve	
merilo	1:200	
št. lista	6	
datum	marec 2018	

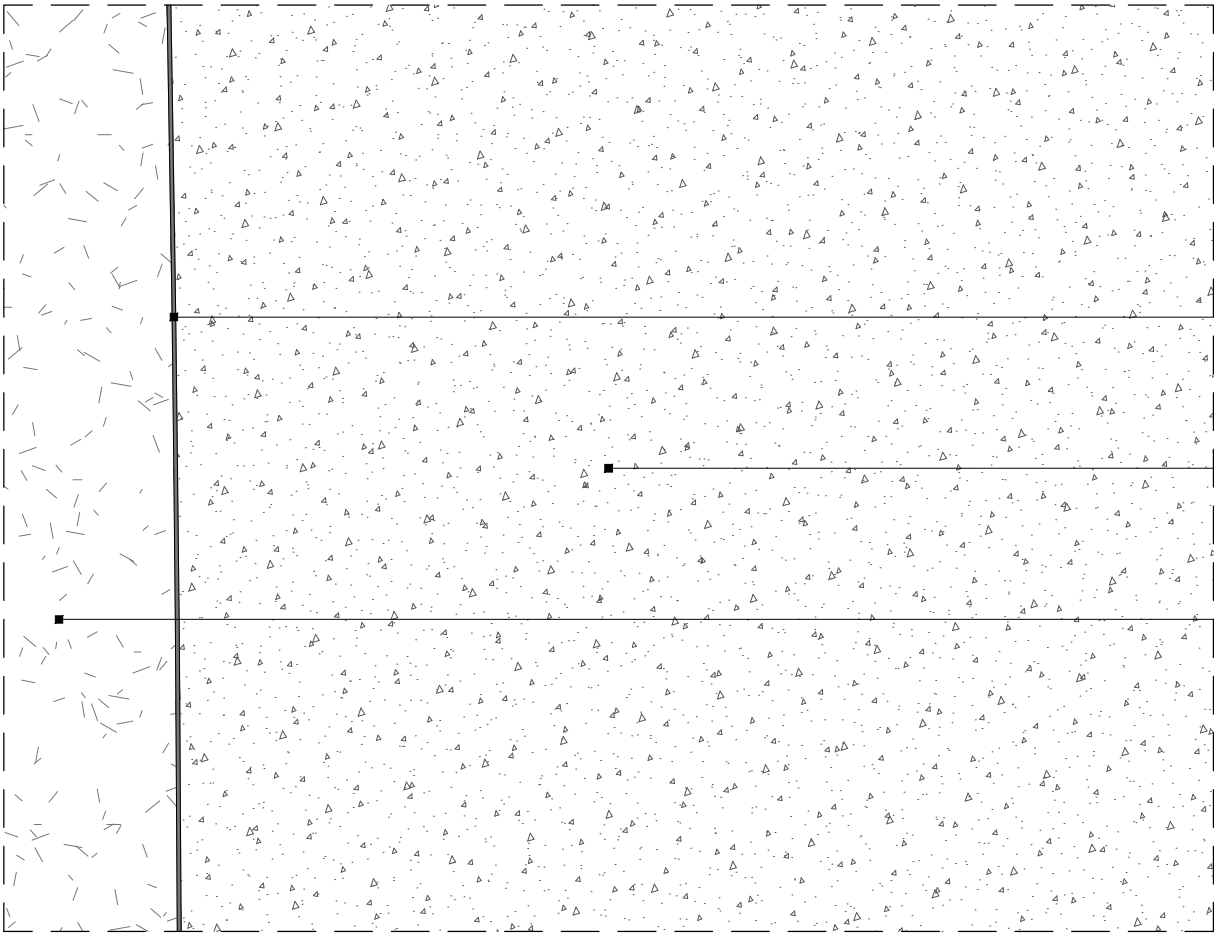


- Legenda:
-  rodovitna prst
 -  prodec 8mm
 -  zmrzlinso odporen tamponski drobljenec TD 0-32

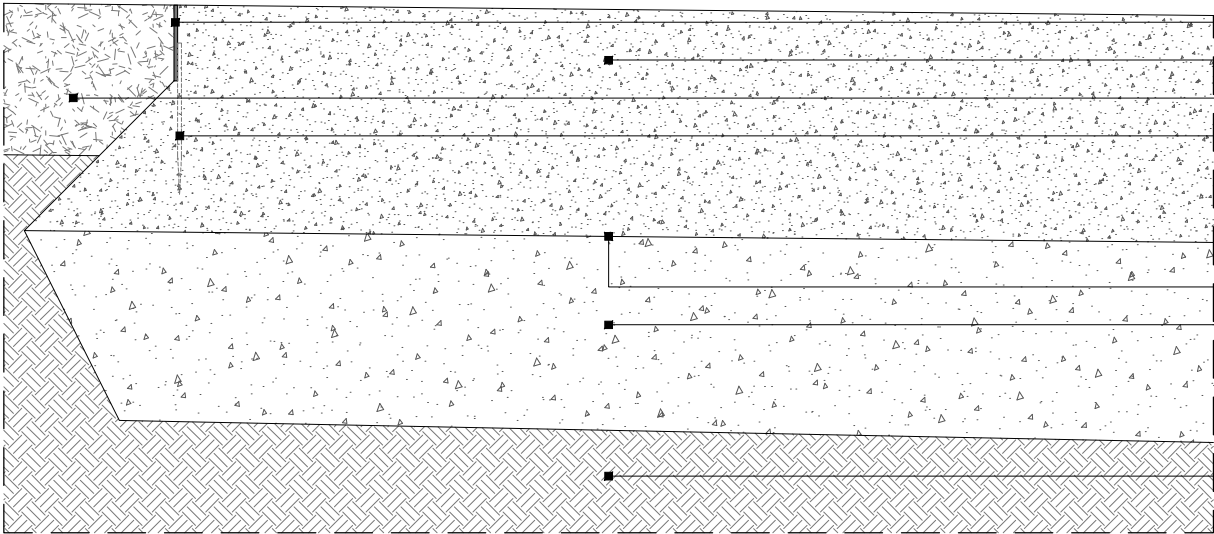

- robnik iz aluminija
- prodec 8mm v debelini 30cm
- rodovitna prst v debelini 20cm
- sidro robnika iz aluminija
- PES filc
- zmrzlinso odporen tamponski drobljenec TD 0-32 v debelini 25cm, Ev2 $\geq$ 60MN/m2, vgrajen v predvidenih naklonih
- uvaljan planum zemljine nasipa, nosilnost Ev2 $\geq$ 40MN/m2 oziroma Ev2 $\geq$ 25MN/m2 na raščenem terenu


 adkrajine d.o.o. krajinsko arhitekturno projektiranje kneza koclja ulica 59 1000 ljubljana 386 1 518 73 90 386 1 41 793 160 www.adkrajine.si info@adkrajine.si	
objekt	Ureditev zemljišč ob Seliški cesti in ob vrtcu na Bledu
investitor	Občina Bled, Cesta svobode 13, 4260 Bled
vrsta projekta	PZI / projekt za izvedbo
številka projekta	01-08/17
vrsta načrta	2 Načrt krajinske arhitekture
številka načrta	01-08/17
odgovorni vodja projekta	DAMJAN ČERNE, univ.dipl.inž.kraj.arh., ZAPS 1249
odgovorni projektant	DAMJAN ČERNE, univ.dipl.inž.kraj.arh., ZAPS 1249
avtor zasnove	Dr. Andreja Zapušek Černe, univ.dipl.inž.kraj.arh.
vsebina risbe	Prodec 30cm
merilo	1:10
št.lista	7.1
datum	marec 2018

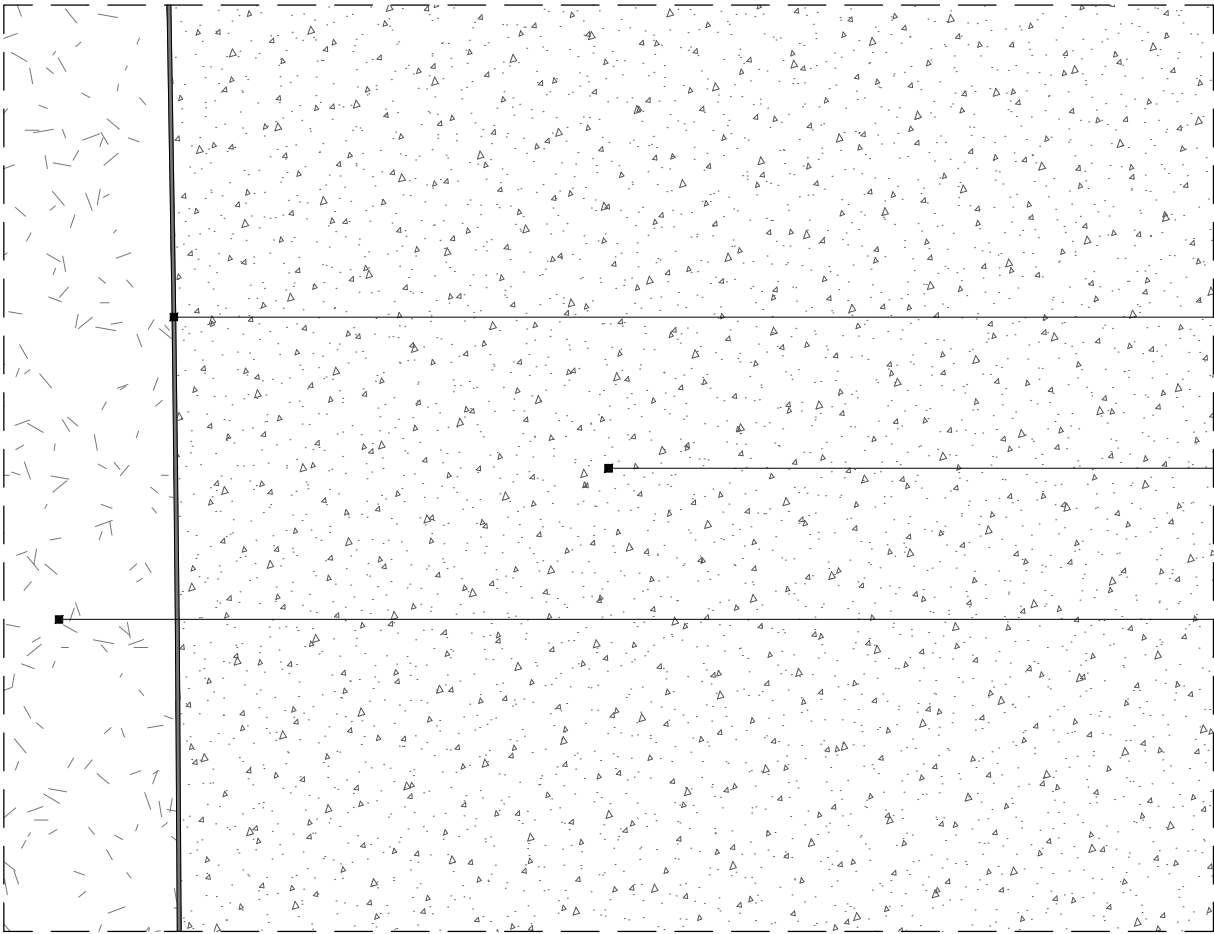

robnik / aluminij

prodec 8mm

zatravljena površina

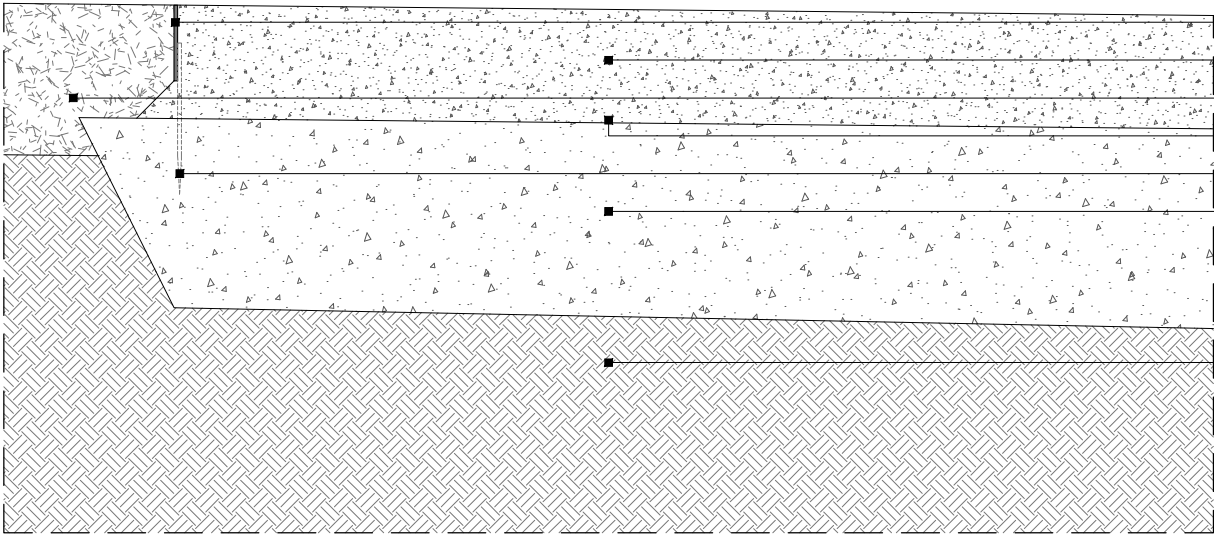

robnik iz aluminija

prodec 8mm v debelini 15cm

rodovitna prst v debelini 20cm

PES filc

sidro robnika iz aluminija

zmrzlinso odporen tamponski drobljenec TD 0-32 v debelini 25cm, Ev2 ≥ 60MN/m2, vgrajen v predvidenih naklonih

uvaljan planum zemljine nasipa, nosilnost Ev2 ≥ 40MN/m2 oziroma Ev2 ≥ 25MN/m2 na raščenem terenu

Legenda:



rodovitna prst




prodec 8mm



zmrzlinso odporen tamponski drobljenec TD 0-32

adkrajine d.o.o. krajinsko arhitekturno projektiranje
kneza koclja ulica 59 | 1000 ljubljana
386 1 518 73 90 | 386 1 41 793 160
www.adkrajine.si | info@adkrajine.si


objekt	Ureditev zemljišč ob Seliški cesti in ob vrtcu na Bledu
investitor	Občina Bled, Cesta svobode 13, 4260 Bled
vrsta projekta	PZI / projekt za izvedbo
številka projekta	01-08/17
vrsta načrta	2 Načrt krajinske arhitekture
številka načrta	01-08/17
odgovorni vodja projekta	DAMJAN ČERNE, univ.dipl.inž.kraj.arh., ZAPS 1249
odgovorni projektant	DAMJAN ČERNE, univ.dipl.inž.kraj.arh., ZAPS 1249
avtor zasnove	Dr. Andreja Zapušek Černe, univ.dipl.inž.kraj.arh.
vsebina risbe	Prodec 15cm
merilo	1:10
št.lista	7.2
datum	marec 2018

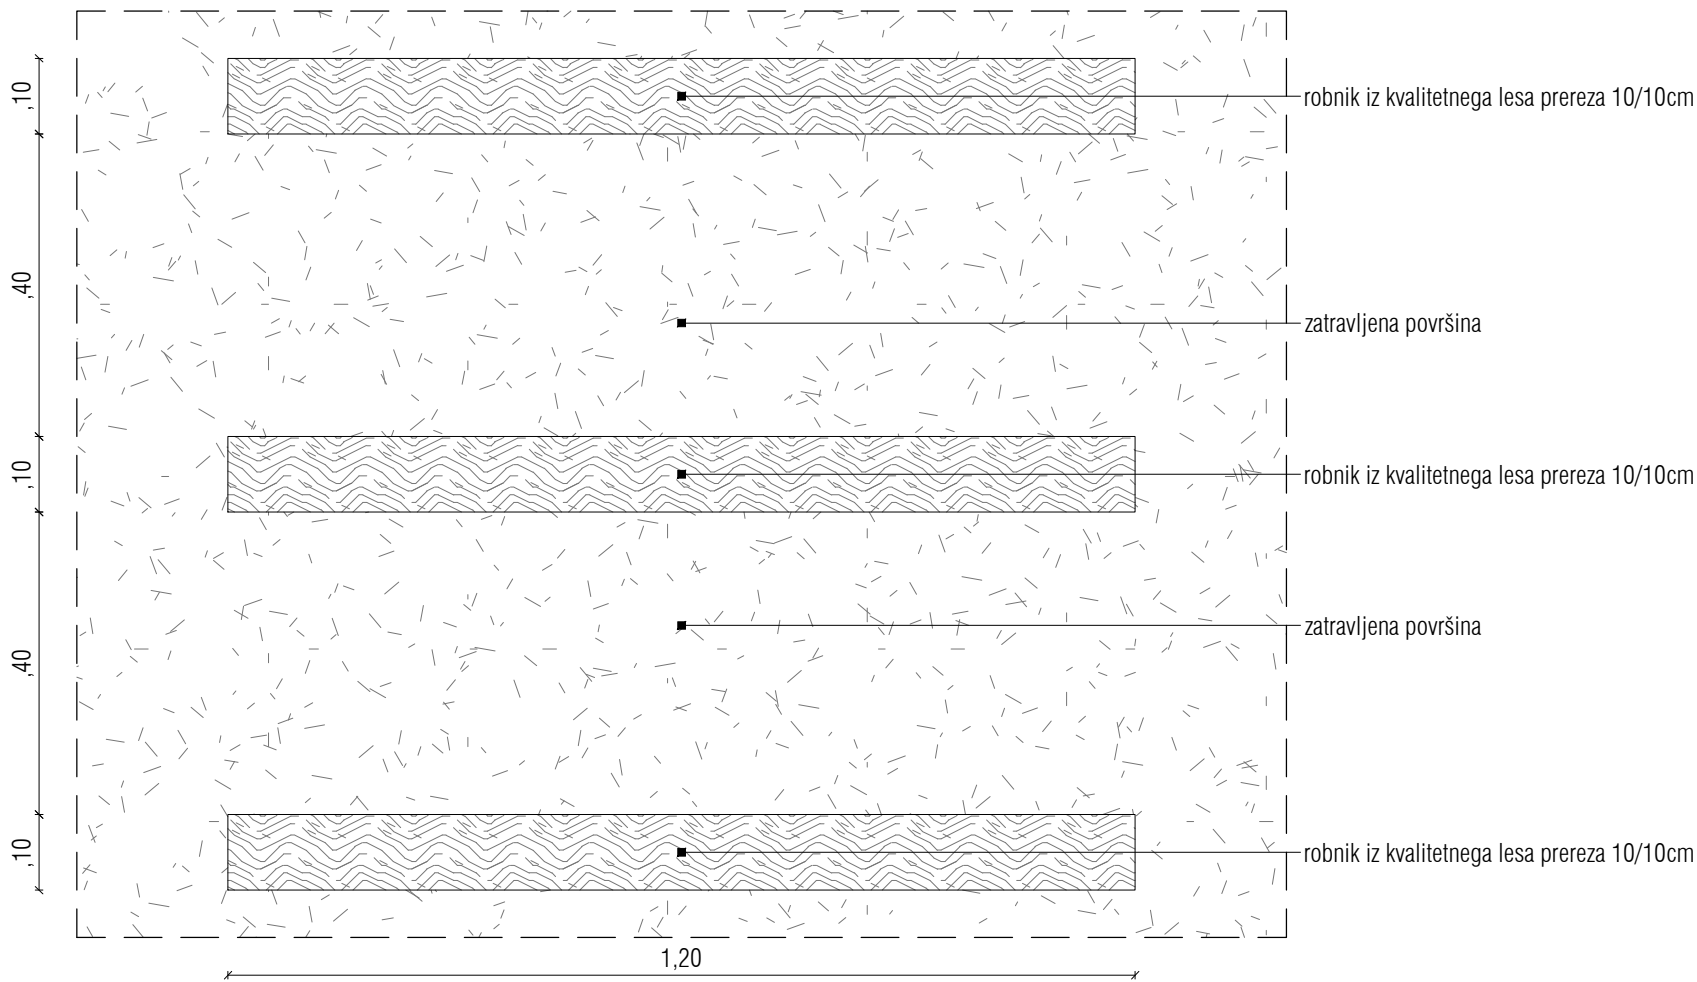


Legenda:

rodovitna prst


beton C12/15

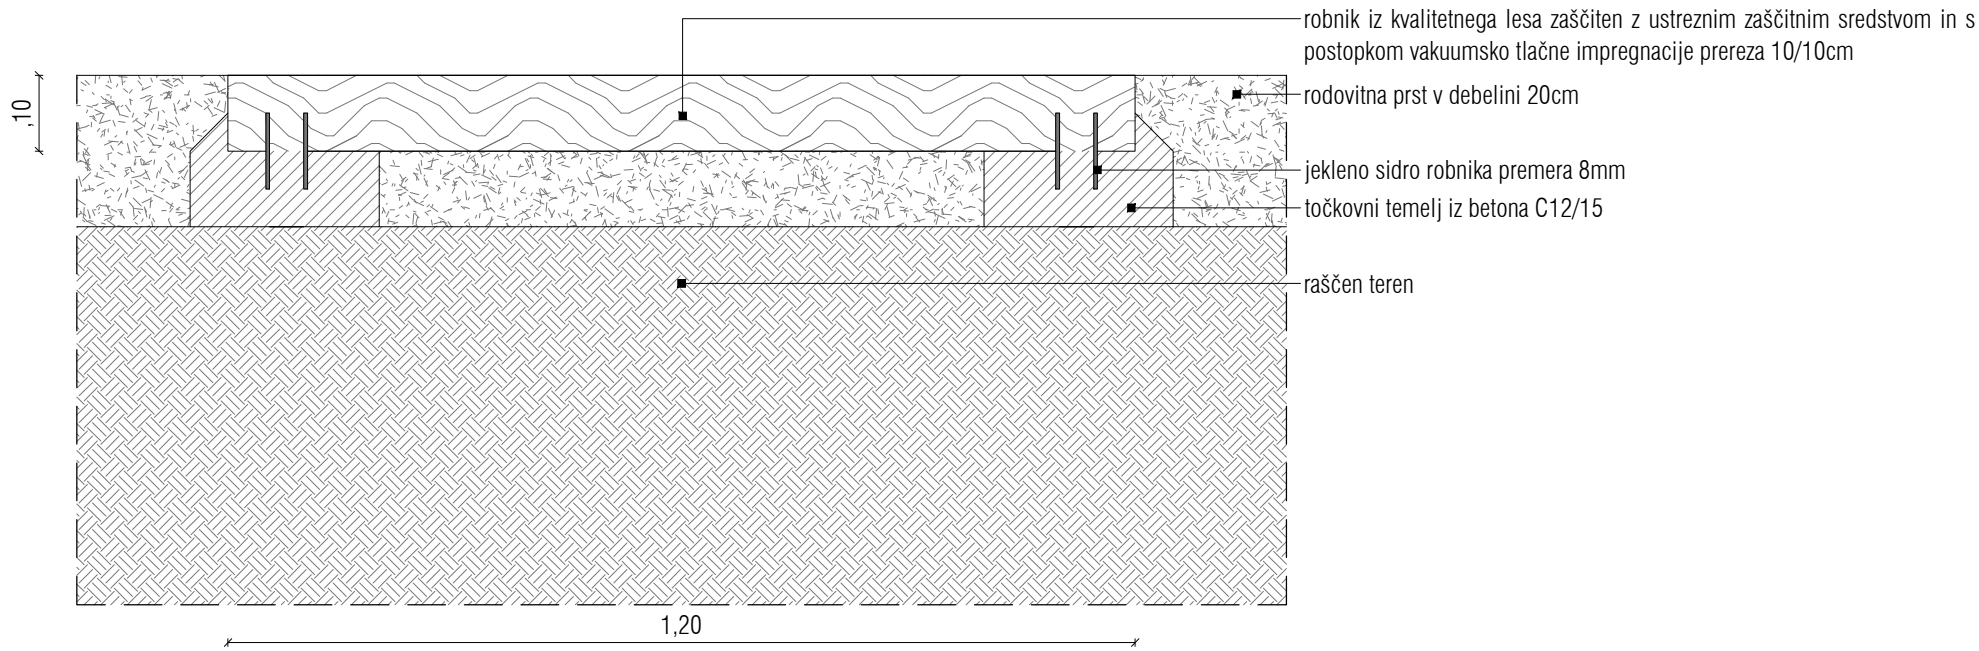



 adkrajine d.o.o.	krajinsko arhitekturno projektiranje kneza koclja ulica 59 1000 ljubljana 386 1 518 73 90 386 1 41 793 160 www.adkrajine.si info@adkrajine.si
objekt	Ureditev zemljišč ob Seliški cesti in ob vrtcu na Bledu
investitor	Občina Bled, Cesta svobode 13, 4260 Bled
vrsta projekta	PZI / projekt za izvedbo
številka projekta	01-08/17
vrsta načrta	2 Načrt krajinske arhitekture
številka načrta	01-08/17
odgovorni vodja projekta	DAMJAN ČERNE, univ.dipl.inž.kraj.arh., ZAPS 1249
odgovorni projektant	DAMJAN ČERNE, univ.dipl.inž.kraj.arh., ZAPS 1249
avtor zasnove	Dr. Andreja Zapušek Černe, univ.dipl.inž.kraj.arh.
vsebina risbe	Leseni robniki
merilo	1:10
št.lista	7.3
datum	marec 2018

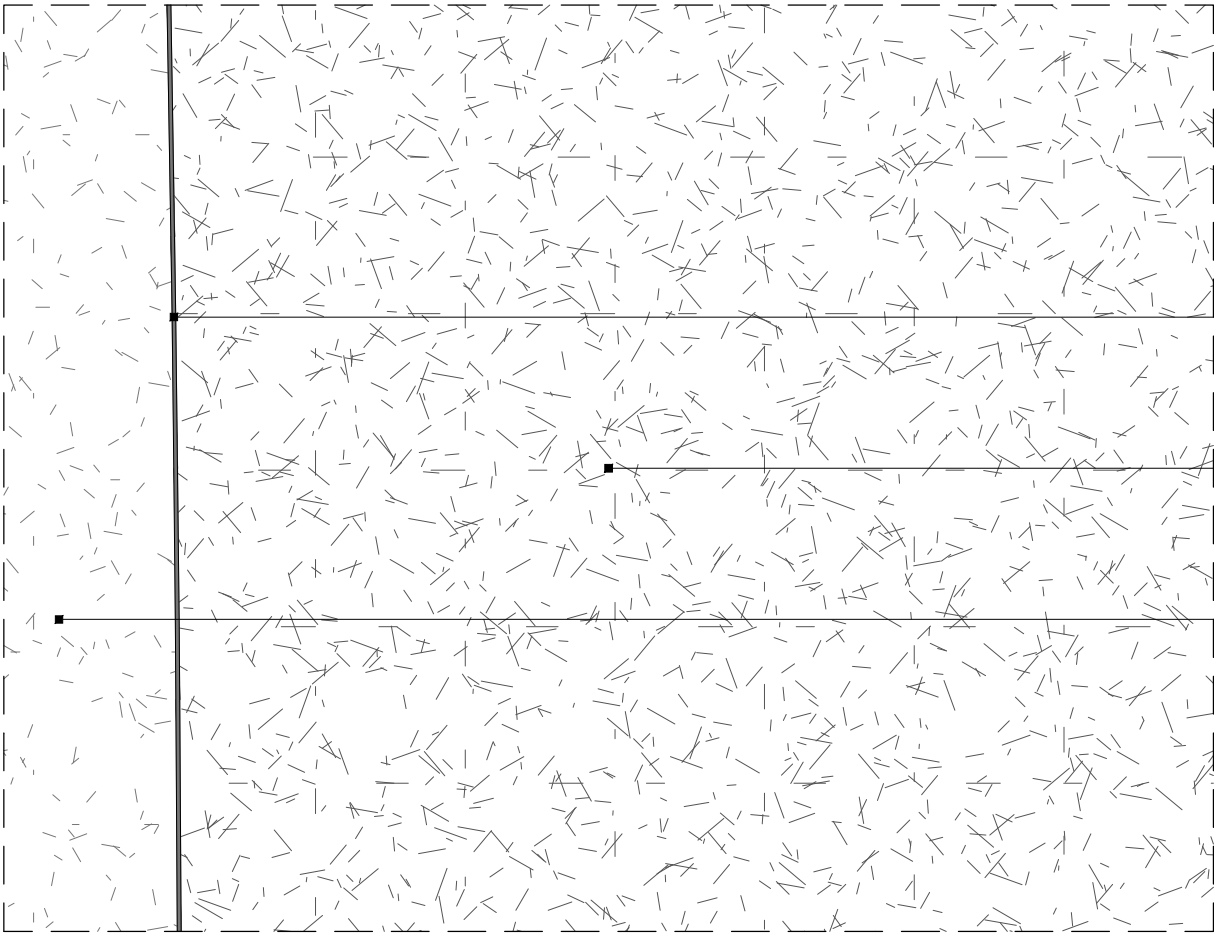

- Legenda:
-  rodovitna prst
 -  lesni sekanci
 -  zmrzlinso odporen tamponski drobljenec TD 0-32

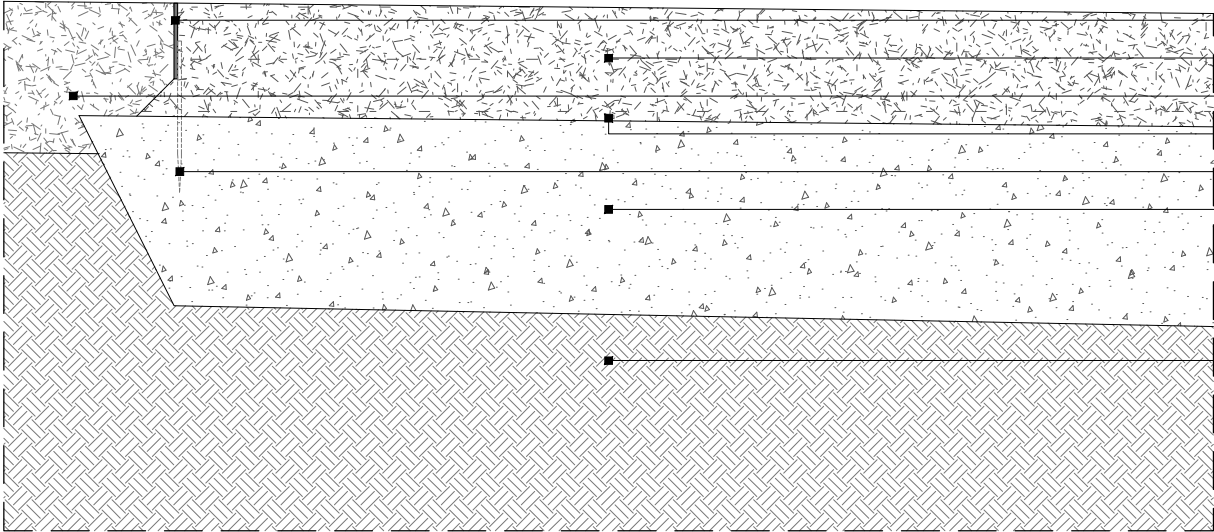

 adkrajine d.o.o. krajinsko arhitekturno projektiranje kneza koclja ulica 59 1000 ljubljana 386 1 518 73 90 386 1 41 793 160 www.adkrajine.si info@adkrajine.si	
objekt	Ureditev zemljišč ob Seliški cesti in ob vrtcu na Bledu
investitor	Občina Bled, Cesta svobode 13, 4260 Bled
vrsta projekta	PZI / projekt za izvedbo
številka projekta	01-08/17
vrsta načrta	2 Načrt krajinske arhitekture
številka načrta	01-08/17
odgovorni vodja projekta	DAMJAN ČERNE, univ.dipl.inž.kraj.arh., ZAPS 1249
odgovorni projektant	DAMJAN ČERNE, univ.dipl.inž.kraj.arh., ZAPS 1249
avtor zasnove	Dr. Andreja Zapušek Černe, univ.dipl.inž.kraj.arh.
vsebina risbe	Sekanci
merilo	1:10
št.lista	7.4
datum	marec 2018

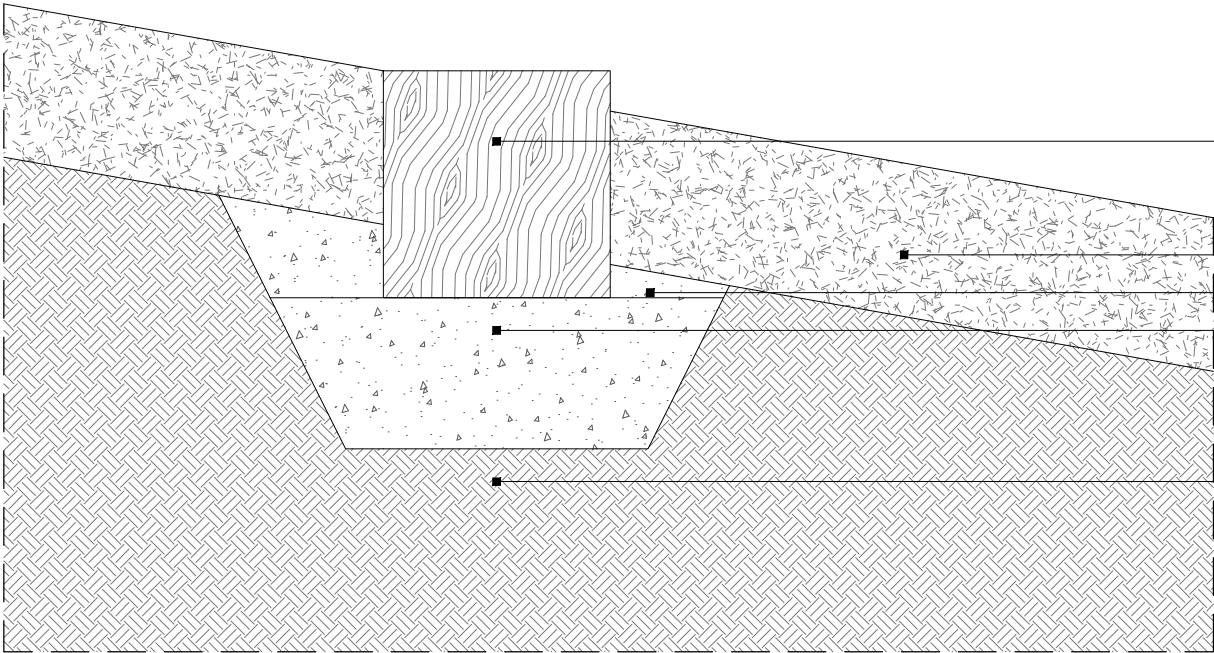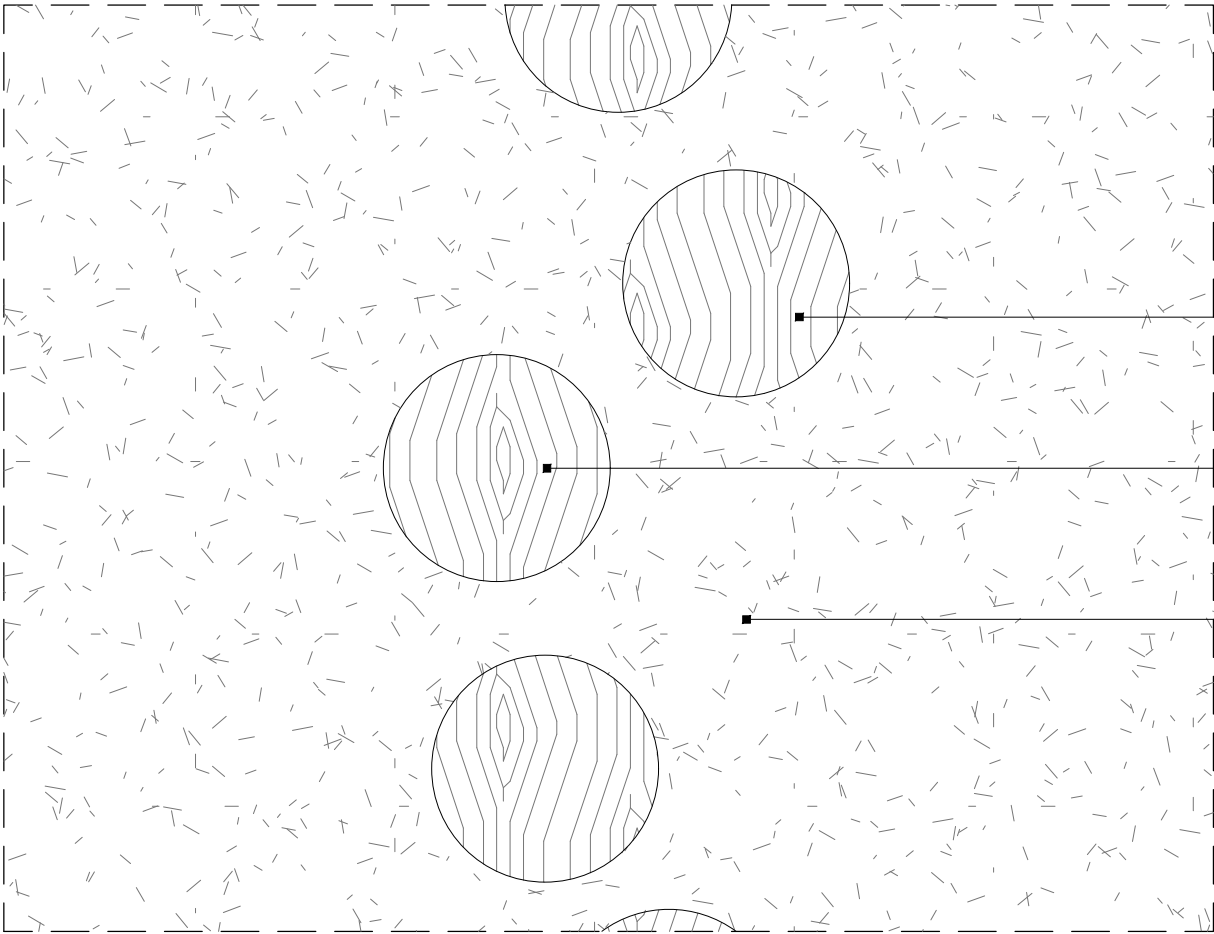

Legenda:



rodovitna prst




zbit nasipni material



zmrzlinso odporen tamponski drobljenec TD 0-32

adkrajine d.o.o. krajinsko arhitekturno projektiranje
kneza koclja ulica 59 | 1000 ljubljana
386 1 518 73 90 | 386 1 41 793 160
www.adkrajine.si | info@adkrajine.si

objekt	Ureditev zemljišč ob Seliški cesti in ob vrtcu na Bledu
investitor	Občina Bled, Cesta svobode 13, 4260 Bled
vrsta projekta	PZI / projekt za izvedbo
številka projekta	01-08/17
vrsta načrta	2 Načrt krajinske arhitekture
številka načrta	01-08/17
odgovorni vodja projekta	DAMJAN ČERNE, univ.dipl.inž.kraj.arh., ZAPS 1249
odgovorni projektant	DAMJAN ČERNE, univ.dipl.inž.kraj.arh., ZAPS 1249
avtor zasnove	Dr. Andreja Zapušek Černe, univ.dipl.inž.kraj.arh.
vsebina risbe	Lesene okroglice
merilo	1:10
št.lista	7.5
datum	marec 2018

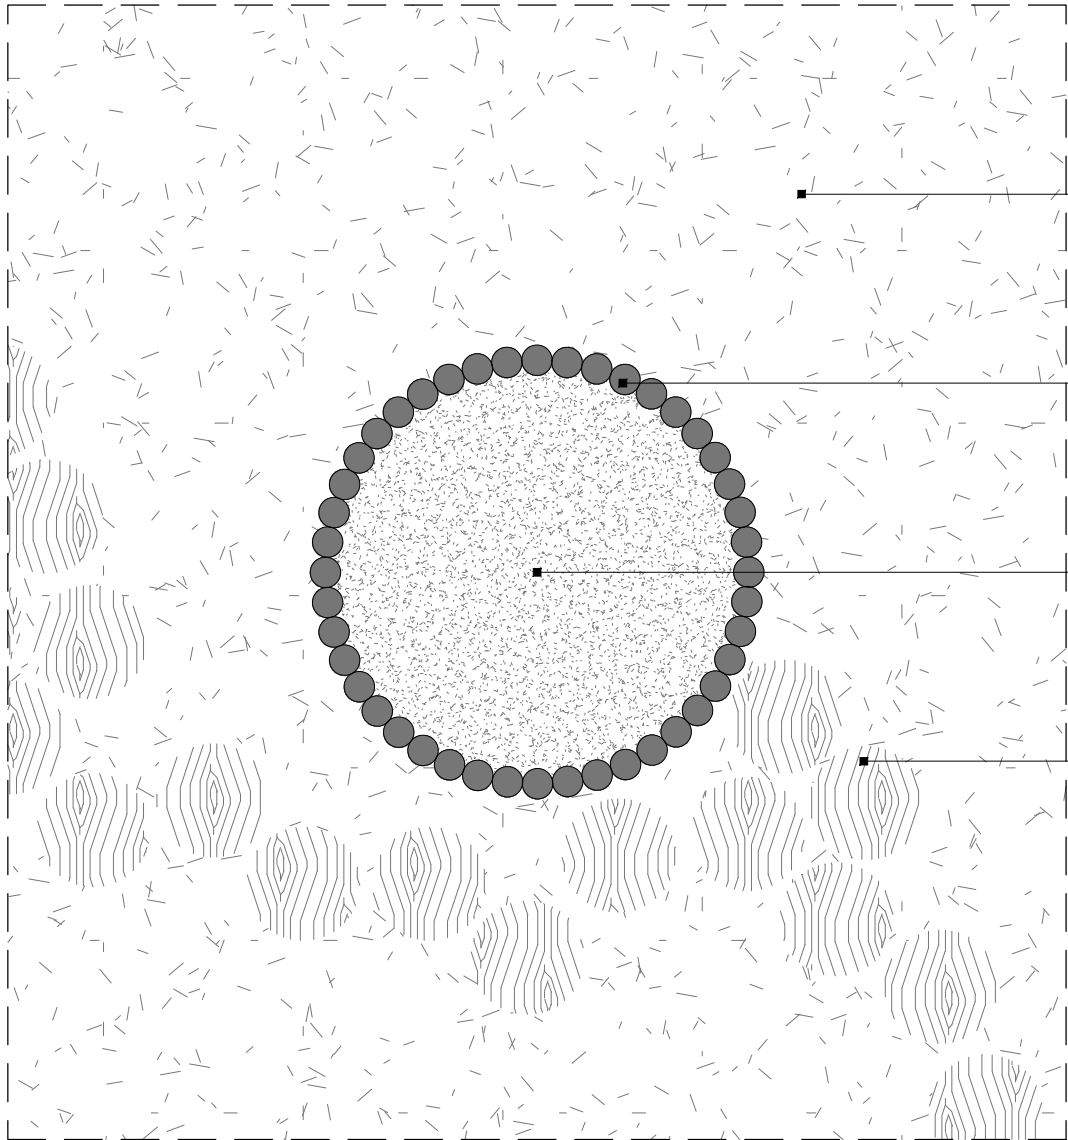


Legenda:



rodovitna prst

Opis:

Zelenjavne grede so največ 30cm dvignjene od okoliškega terena in namenjene gojenju zelenjave, zelišč in jagodičevja. Obodi gred so izdelani iz globinsko impregniranih okroglic (impregnacijska sredstva za globinsko zaščito lesa morajo ustrezati zahtevam standarda SIST EN 335-2, 4. razred) premera 8cm in dolžine 100cm zabitih v utrjeno podlago.

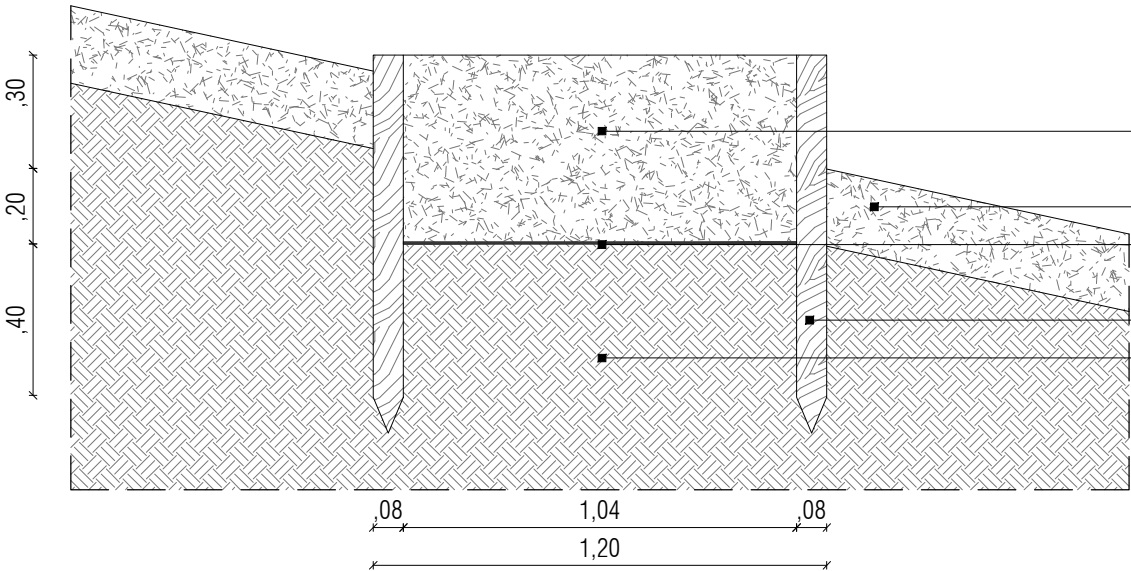

adkrajine d.o.o. krajinsko arhitekturno projektiranje
kneza koclja ulica 59 | 1000 ljubljana
386 1 518 73 90 | 386 1 41 793 160
www.adkrajine.si | info@adkrajine.si

objekt	Ureditev zemljišč ob Seliški cesti in ob vrtcu na Bledu
investitor	Občina Bled, Cesta svobode 13, 4260 Bled
vrsta projekta	PZI / projekt za izvedbo
številka projekta	01-08/17
vrsta načrta	2 Načrt krajinske arhitekture
številka načrta	01-08/17
odgovorni vodja projekta	DAMJAN ČERNE, univ.dipl.inž.kraj.arh., ZAPS 1249
odgovorni projektant	DAMJAN ČERNE, univ.dipl.inž.kraj.arh., ZAPS 1249
avtor zasnove	Dr. Andreja Zapušek Černe, univ.dipl.inž.kraj.arh.
vsebina risbe	Zelenjavne grede
merilo	1:20
št.lista	7.6
datum	marec 2018