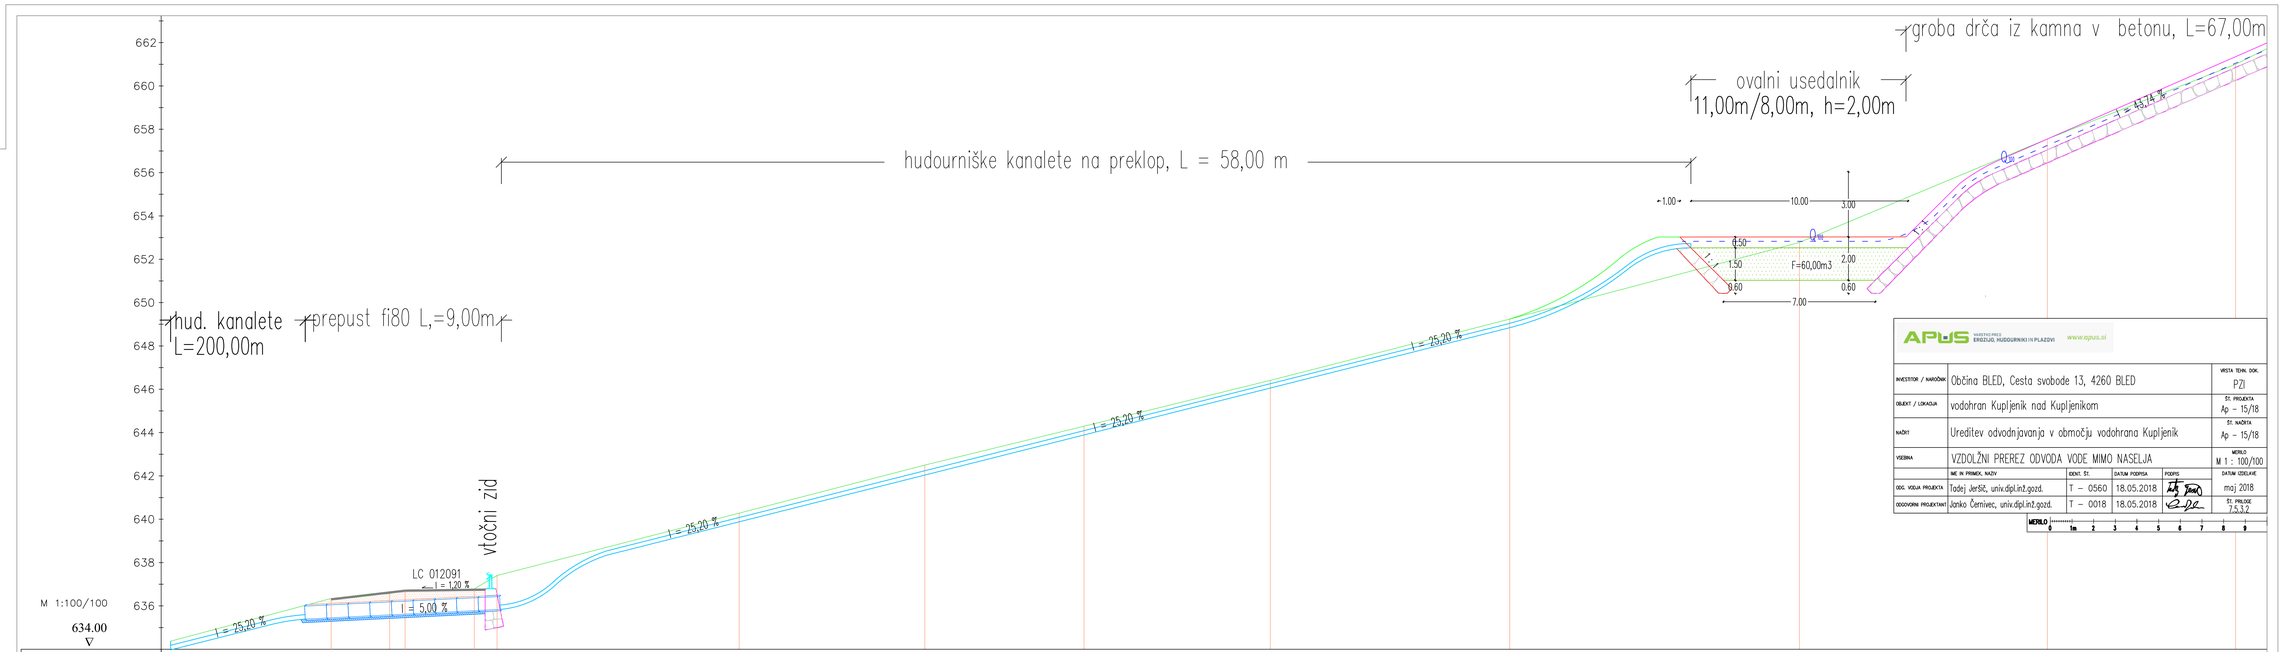
groba drča iz kamna v betonu, L=67,00m
ovalni usedalnik
11,00m/8,00m, h=2,00m
hudourniške kanalete na preklop, L = 58,00 m
hud. kanalete
L=200,00m
prepust fi80 L,=9,00m
vtočni zid
LC 012091
I = 1,20 %
I = 5,00 %
I = 25,20 %
I = 43,74 %
F=60,00m3
M 1:100/100
634.00
V

| | | |