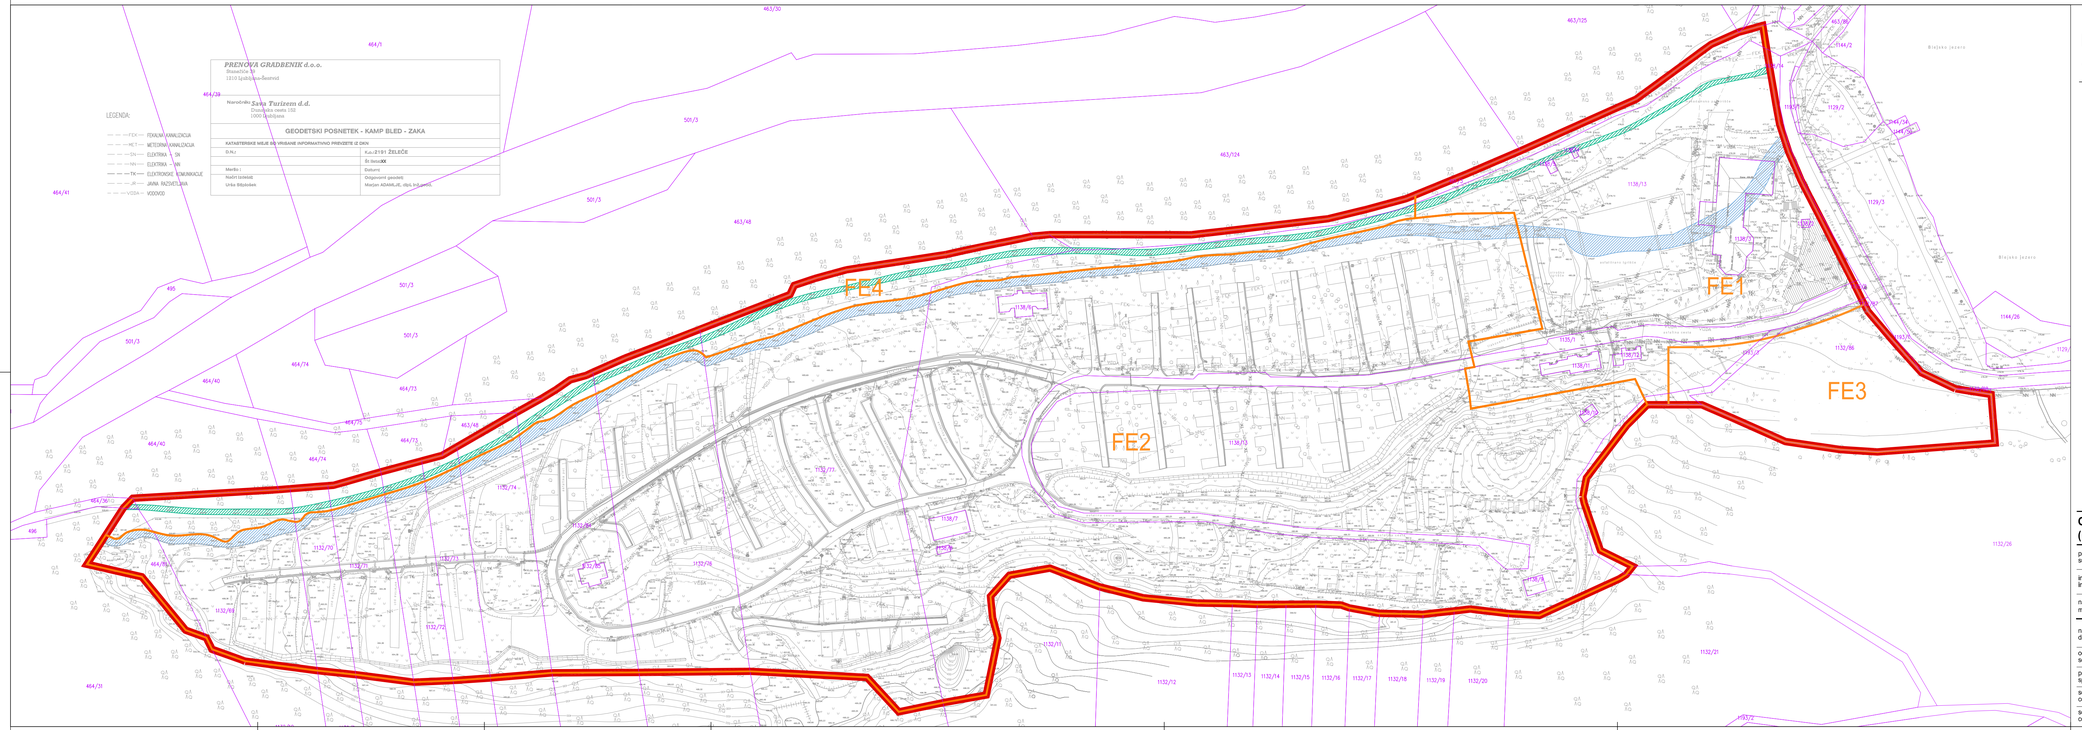

NAČRT PARCELACIJE Z ZAKOLIČBO IN PRIKAZOM JAVNEGA DOBRA

M 1:1000

LEGENDA:

- MEJA OBMOČJA OPPN
- 489/3 KATASTER
- GEODETSKI NAČRT
- OBMOČJE FUNKCIONALNE ENOTE
- JAVNO DOBRO
- ZEMLJIŠKA PARCELA VODOTOKA

S

OBČINSKI PODROBNI PROSTORSKI NAČRT ZA OBMOČJE BJ-9 (Kamp v Veliki Zaki) - dopolnjen osnutek

Protim RŽišnik Perc
ARHITEKTURA & URBANIZEM

pripravljalec: subscriber:	OBČINA BLED, Cesta svobode 13, 4260 Bled
investitor: investor:	SAVA TURIZEM d.d., Dunajska 152, 1000 Ljubljana
naziv podrobnega načrta: municipal detail plan:	**OBČINSKI PODROBNI PROSTORSKI NAČRT ZA OBMOČJE BJ-9 (Kamp v Veliki Zaki) - dopolnjen osnutek**
naslov risbe: drawing title:	**NAČRT PARCELACIJE Z ZAKOLIČBO IN PRIKAZOM JAVNEGA DOBRA**

Protim RŽišnik Perc d.o.o.
Poslovna cona A 2
SI-4208 Šenčur
protim@r-p.si
www.protim.si

merilo: scale:	1:1000		
odg.vodja izdelave OPPN: senior spatial planner:	Evgenija PETAK, univ, dipl. inž. arh.	ključ št.: id no.:	A-1111
faza projekta: project phase:	OPPN dopolnjen osnutek		
prostorski načrtovalec: spatial planner:	Špela KRAGELJ BRAČKO, univ.dipl.inž.kraj.arh.	ključ št.: id no.:	KA-1585
št. projekta: project no.:	P 123063		
sodelavec: co-worker:	Nina PISK, mag.inž.arh.	datoteka: file:	P123063_OPPN.dwg
št. načrta: plan no.:	P 123063		
sodelavec: co-worker:		datum: date:	maj 2019
št. risbe: drawing no.:	3.2		