


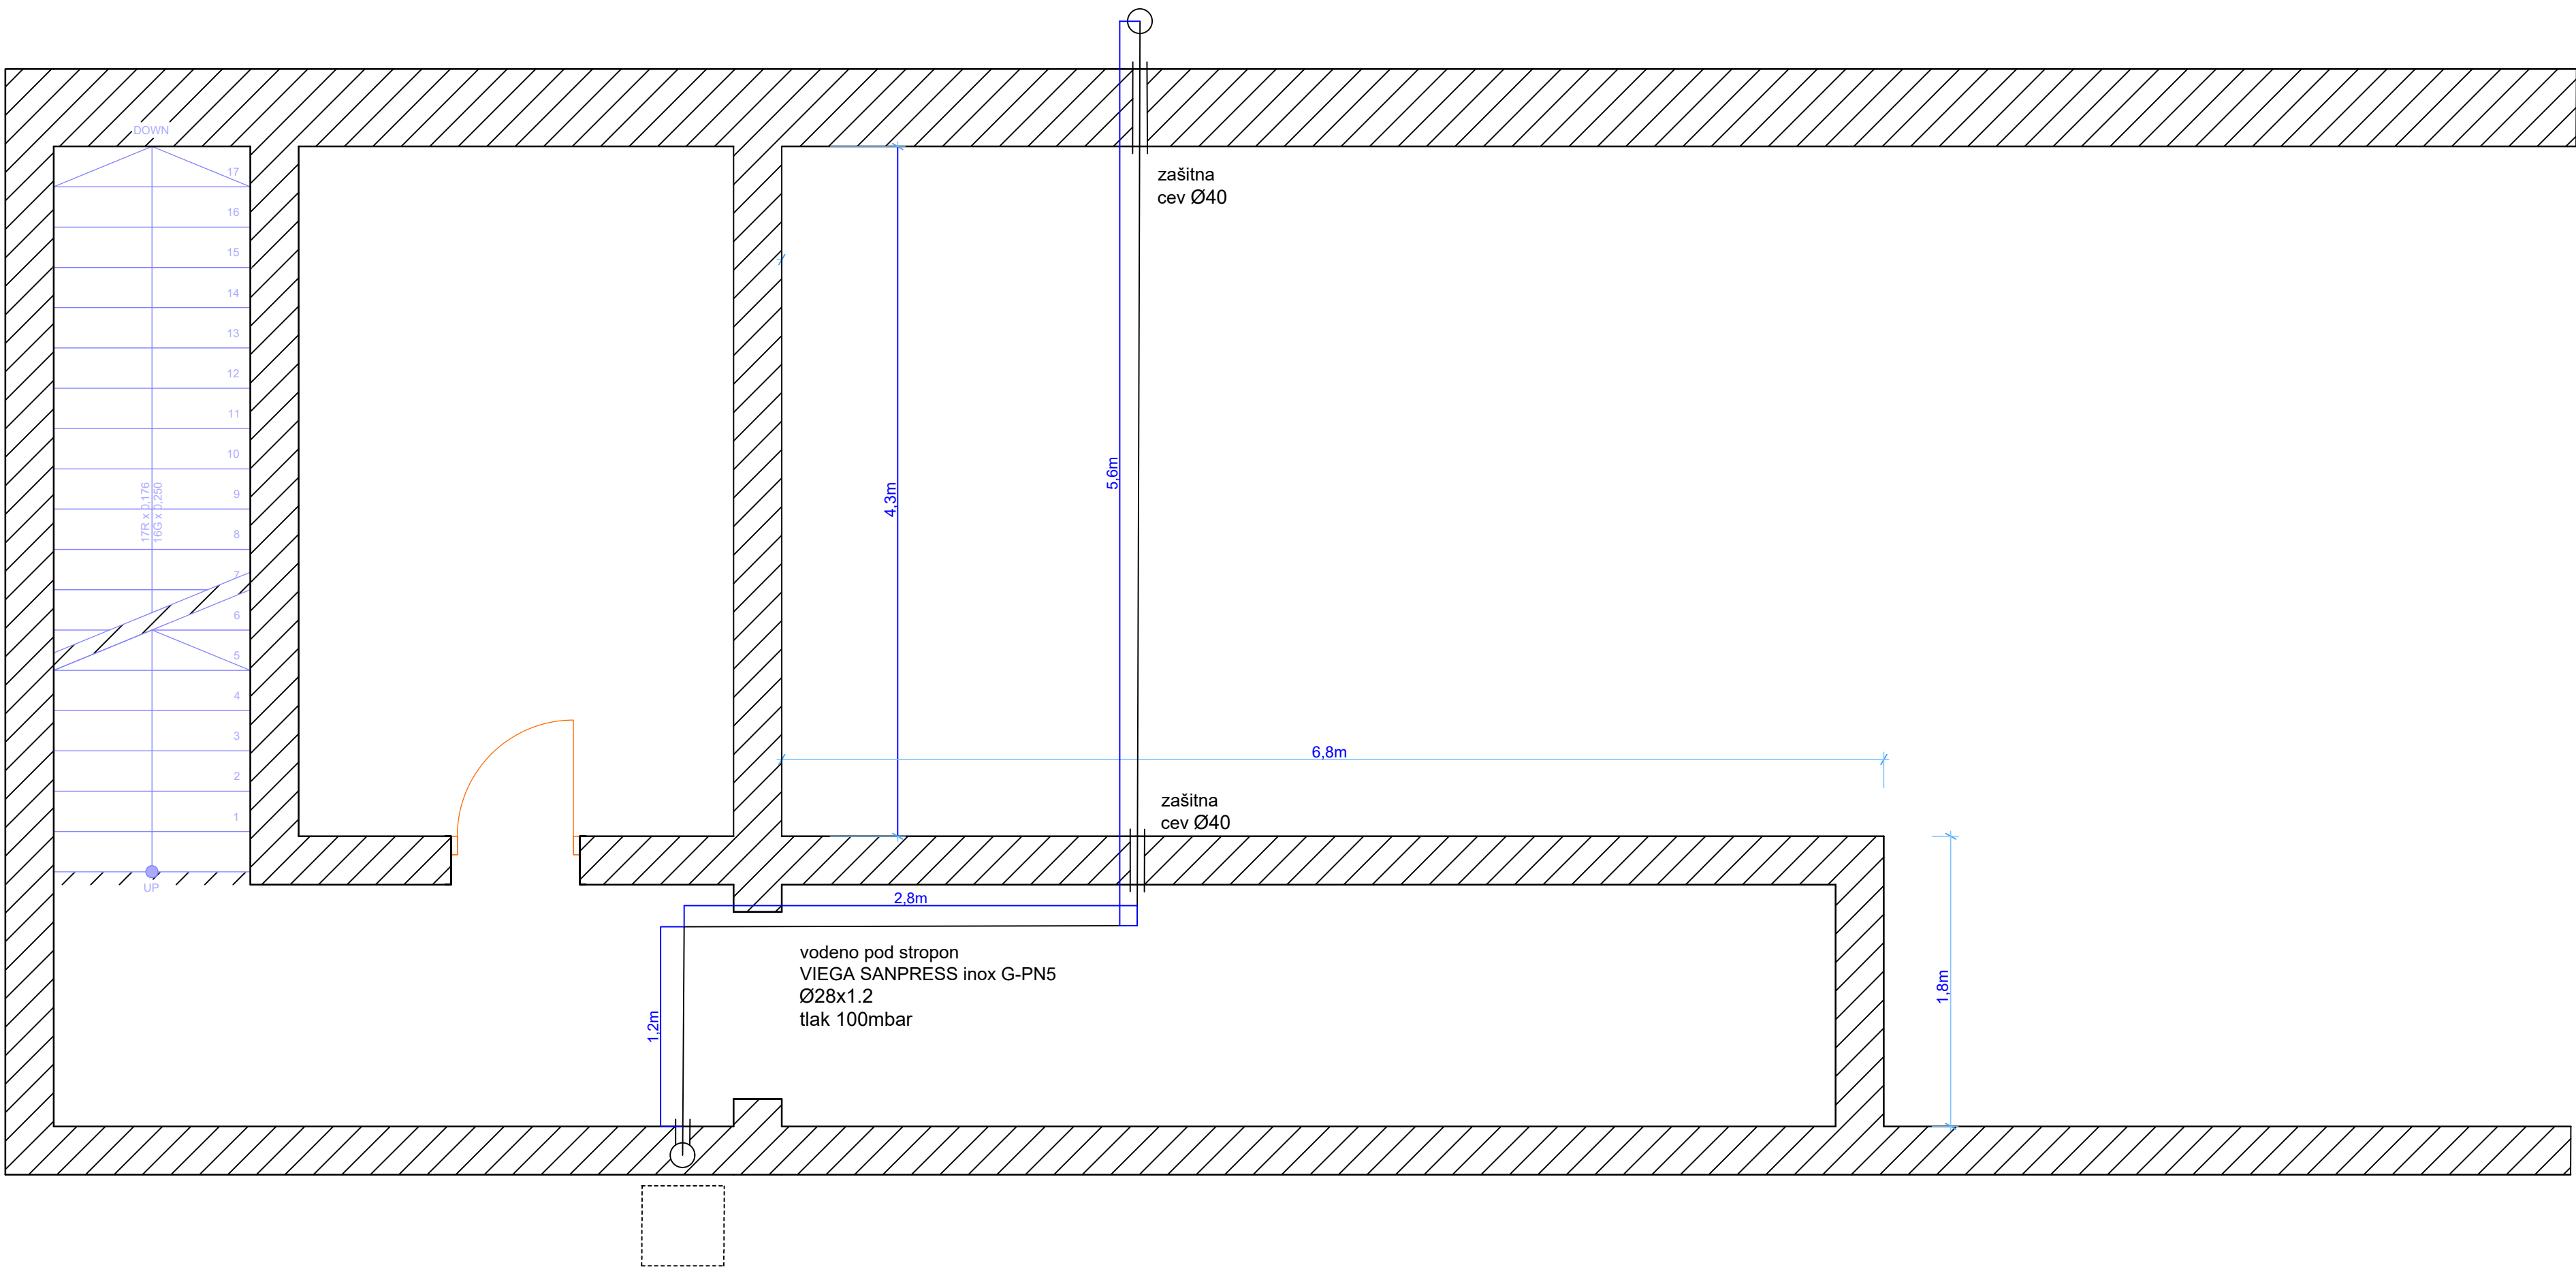

Prostor za evidentiranje sprememb		
	Atelje PRIZMA d.o.o. Cesta maršala Tita 7 4270 Jesenice	Investitor: Občina Bled, Cesta svobode 13, 4260 Bled
Izdela:	Milan Marn	Naziv objekta: Kulturno društvo Rudija Jedretiča Ribno Izletniška ulica 11 4260 Bled
Odgovorna oseba projektanta:	Domen Zalokar, u.d.i.g., IZS G-3882	Vrsta projekta: PZI
		Vrsta načrta: Načrt s področja strojništva_4
		Vsebina risbe: Tloris kleti - plinska inštalacija
		Projekt št.: 30/19
Datum:	september 2019	Merilo: 1:X
		List št.: 30/19