


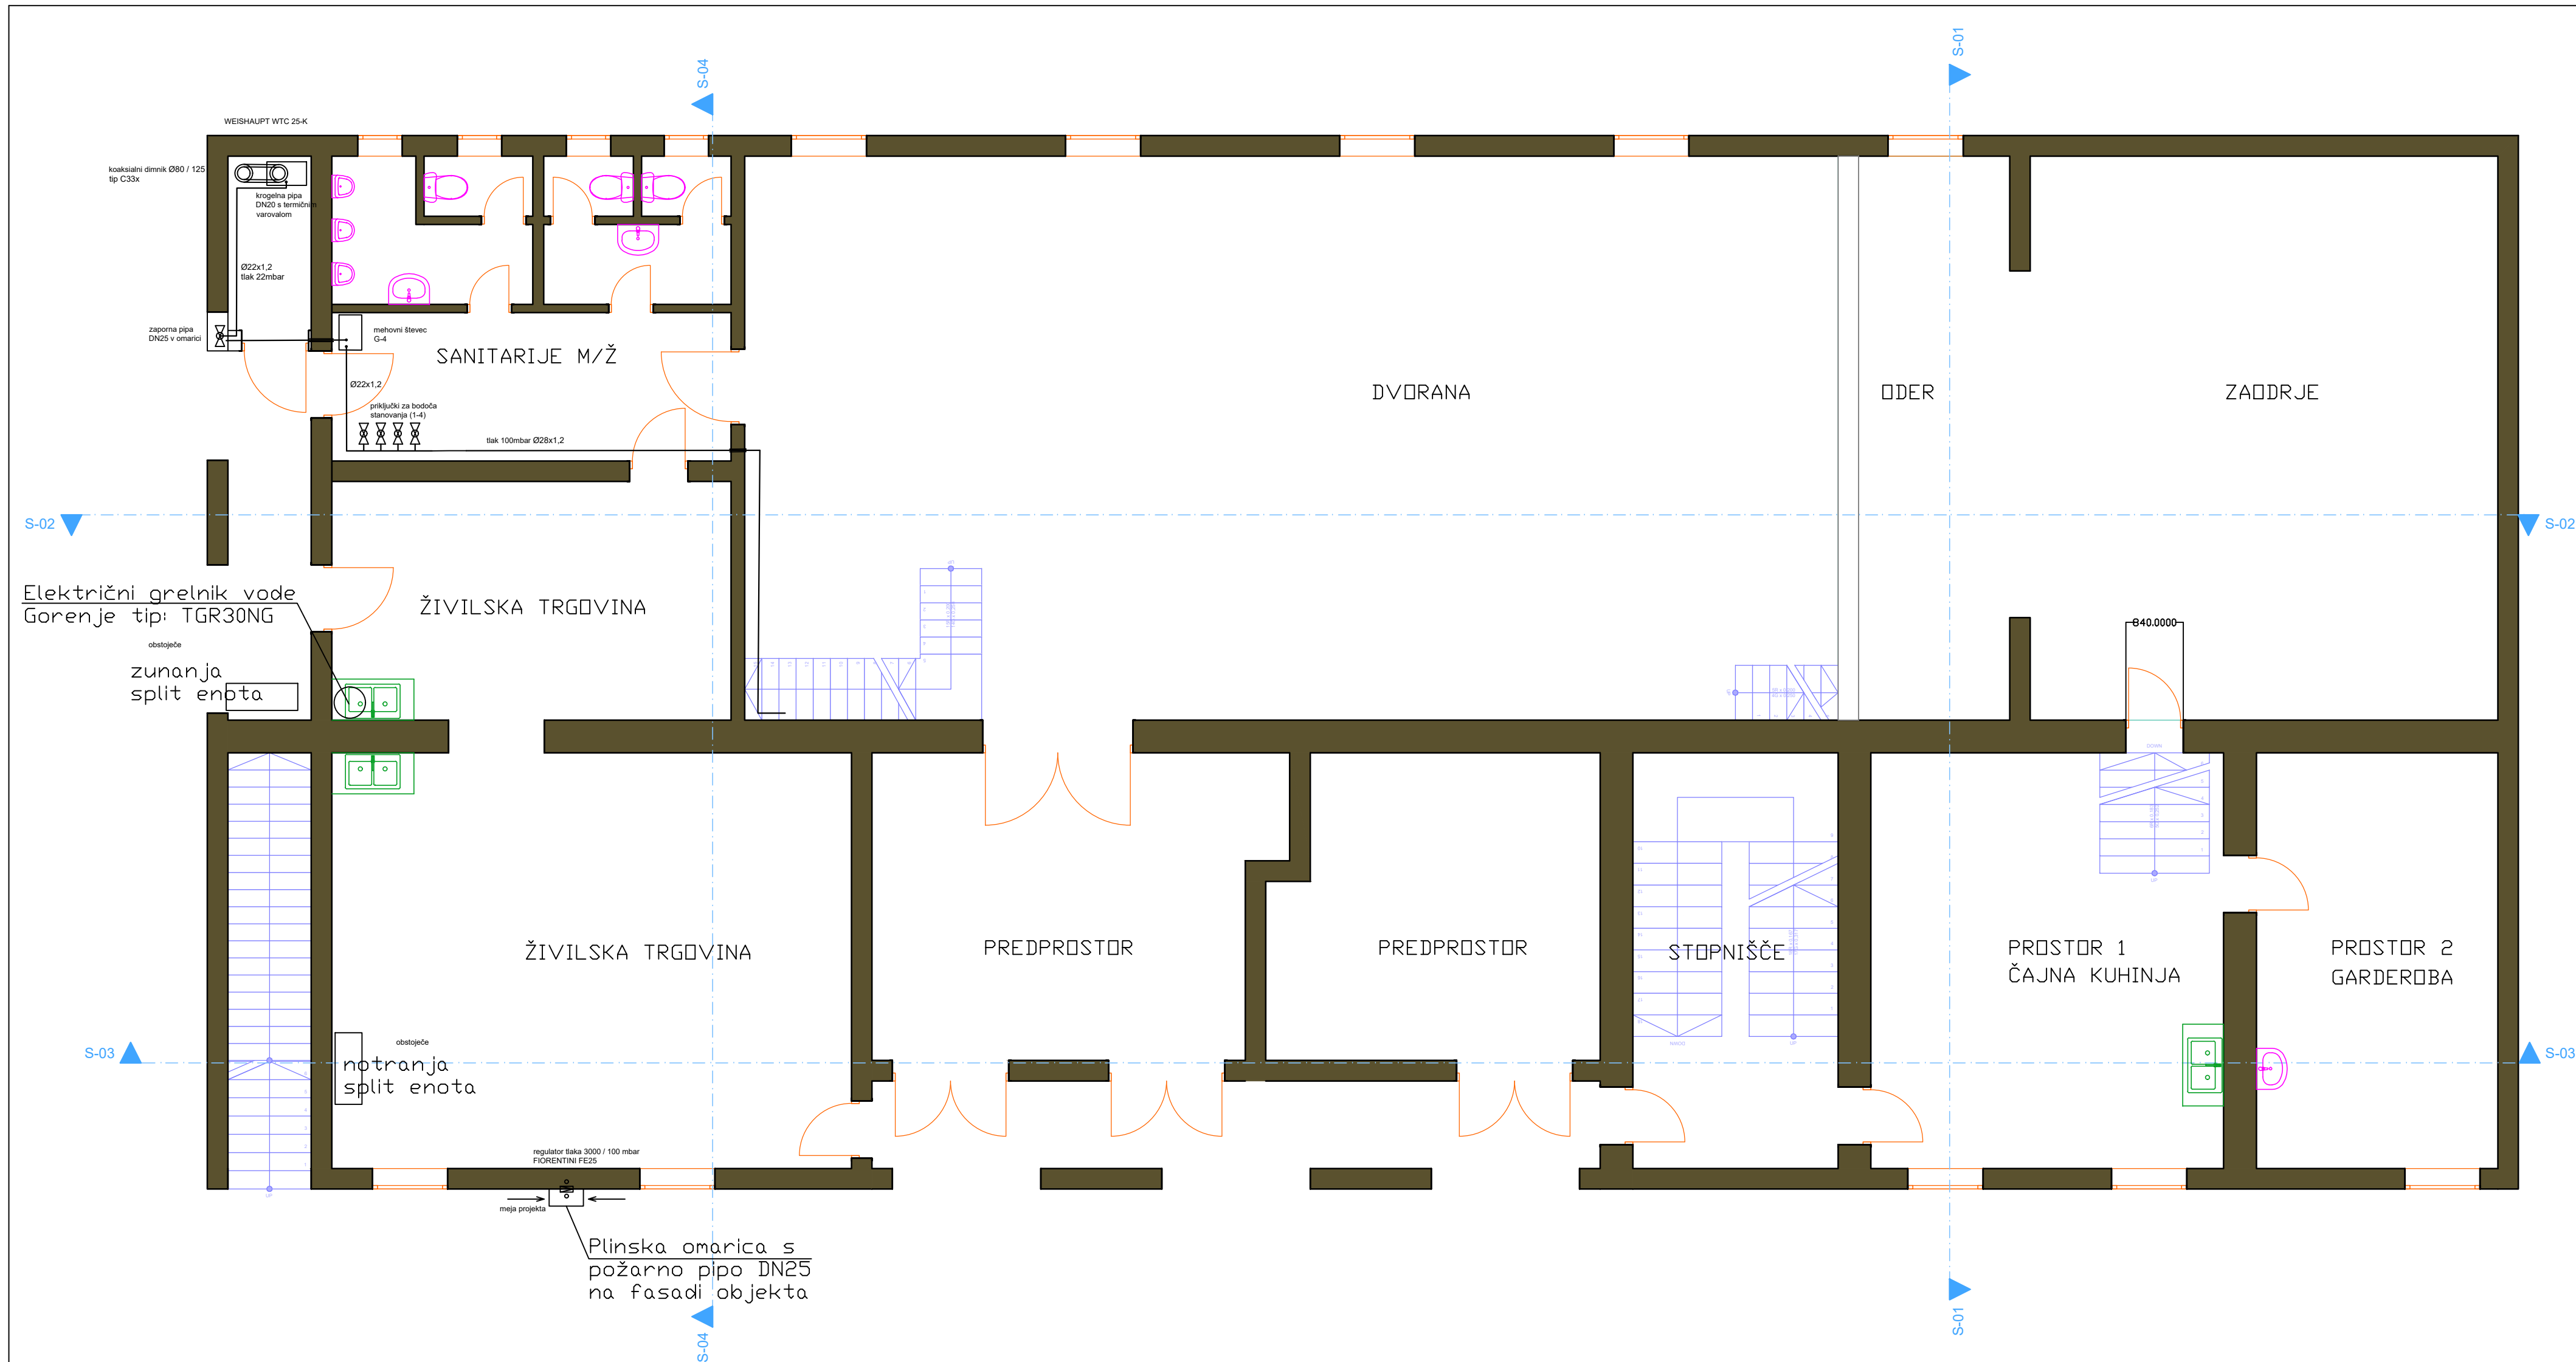

Prostor za evidentiranje sprememb				
		Atelje PRIZMA d.o.o. Cesta maršala Tita 7 4270 Jesenice		
Izdelal: Milan Marn		Investitor: Občina Bled, Cesta svobode 13, 4260 Bled		
Odgovorna oseba projektanta: Domen Zalokar, u.d.i.g., IZS G-3882		Naziv objekta: Kulturno društvo Rudija Jedrčetiča Ribno Izletniška ulica 11 4260 Bled		
		Vrsta projekta: PZI		
		Vrsta načrta: Načrt s področja strojništva_4		
		Vsebinska risba: Tloris pritličja - plinska inštalacija		
		Projekt št.: 30/19 Načrt št.: 30/19		
Datum: september 2019		Merilo: 1:50 List št.: 2		