

1. Vetrolov
2. Hodnik
3. Osrednji prostor
4. Sensorna soba
5. Vetrolov
6. Športni prostor
7. Shramba za rekvizite
8. Predprostor
9. San. INV.
10. Predprostor
11. Sanitarje
12. Sanitarje
13. Igralnica 1. star. skup.
14. Igralnica 1. star. skup.
15. Igralnica 1. star. skup.
16. Igralnica 1. star. skup.
17. Delavnica



Projektiranje:
Opa rešitve, d.o.o.
Mlekarska ulica 13
4000 Kranj


Avtor:
Ana Murin u.d.i.arh.
041/45-22-69
opa.resitve@gmail.com

VRTCI BREZOVICA, ENOTA NOTRANJE GORICE
PROJEKT NOTRANJE OPREME


Naročnik projekta:
VRTCI BREZOVICA
Nova pot 9
1351 Brezovica pri Ljubljani


Objekt:
VRTCI BREZOVICA,
enota Notranje Gorice


Naslov risbe:
PRITLIČJE
NOTRANJA OPREMA - TLOORIS
Št. projekta: 5/2017
Št. risbe: 3.1
Merilo: 1:100
Izdelano: Kranj, april 2017

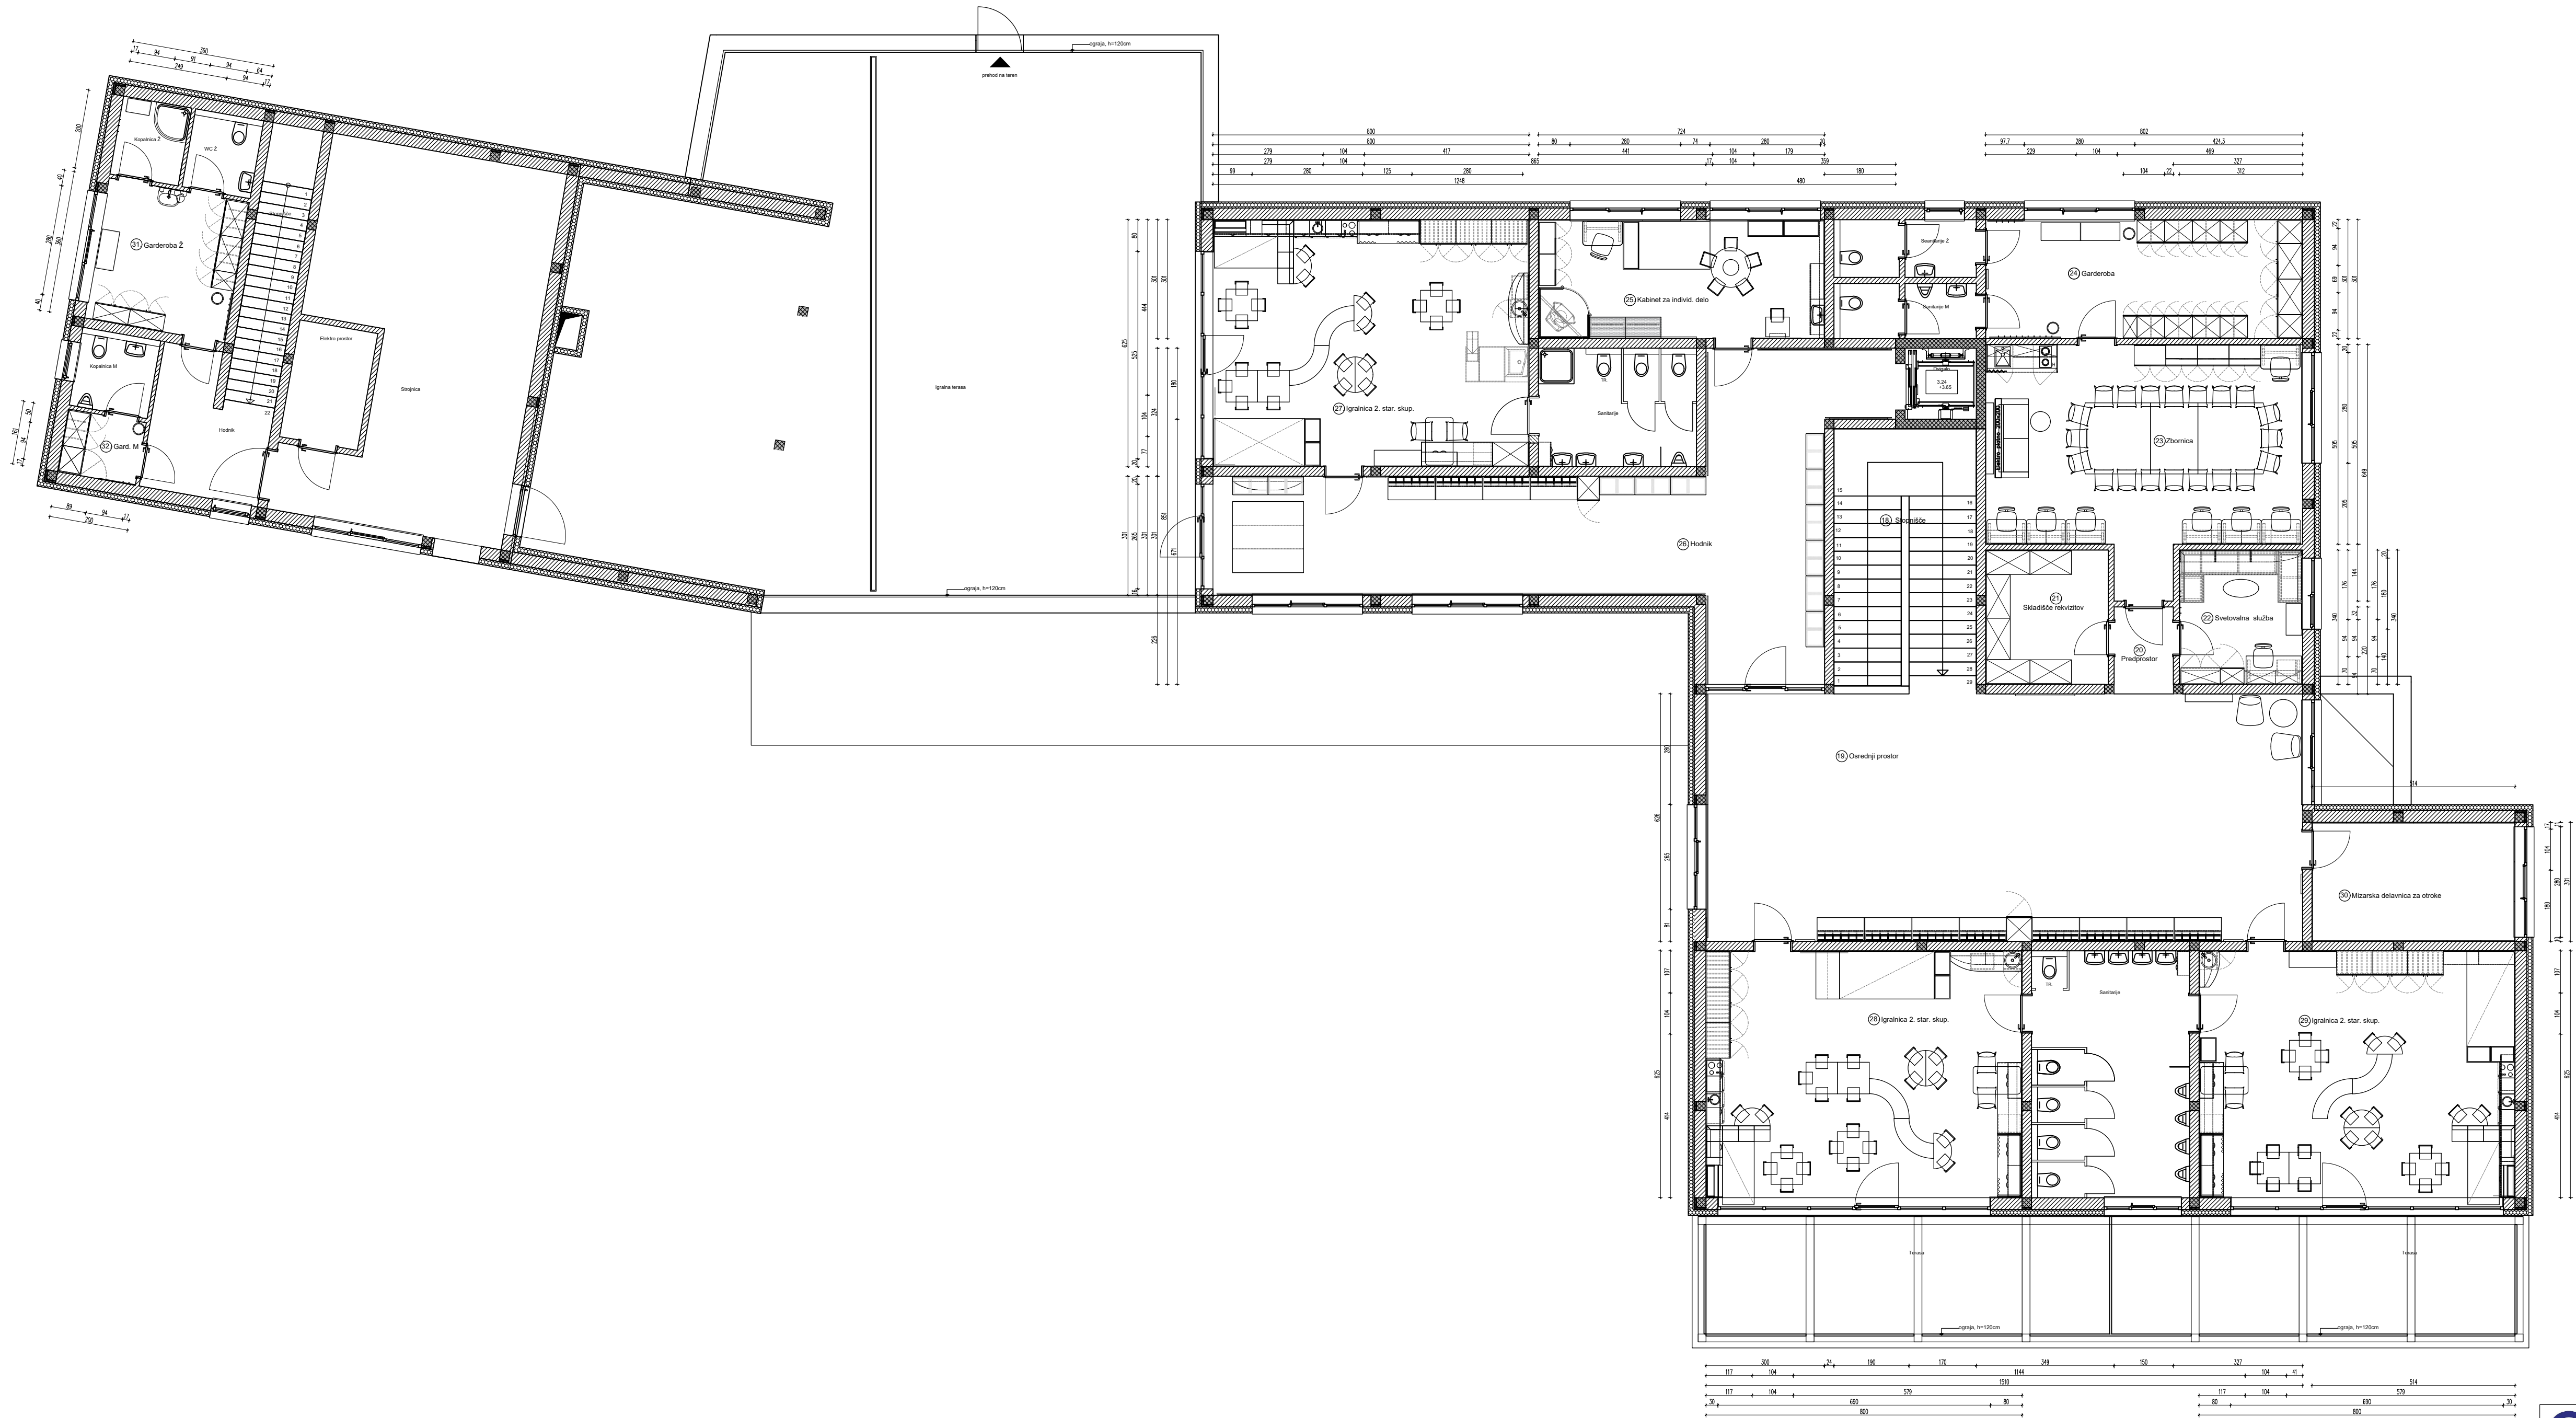


- 18. Stopnišče
- 19. Osebnostni prostor
- 20. Predprostor
- 21. Skladišče rekvizitov
- 22. Svetovalna služba
- 23. Zbornica
- 24. Garderoba
- 25. Kabinet za individ. delo
- 26. Hodnik
- 27. Igralnica 2. star. skup.
- 28. Igralnica 2. star. skup.
- 29. Igralnica 2. star. skup.
- 30. Mizarska delavnica za otroke
- 31. Garderoba Ž
- 32. Garderoba M

			VRTCI BREZOVICA, ENOTA NOTRANJE GORICE PROJEKT NOTRANJE OPREME		
Projektiranje: Opa rešitve, d.o.o. Mlekarska ulica 13 4000 Kranj		Naročnik projekta: VRTCI BREZOVICA Nova pot 9 1351 Brezovica pri Ljubljani		Naslov risbe: NADSTROPJE NOTRANJA OPREMA - TLOORIS	
Avtor: Ana Murin u.d.i.arh. 041/45-22-69 opa.resitve@gmail.com		Objekt: VRTCI BREZOVICA, enota Notranje Gorice		Št. projekta: 5/2017	
				Št. risbe: 3.2	
				Merilo: 1:100	
				Izdelano: Kranj, april 2017	

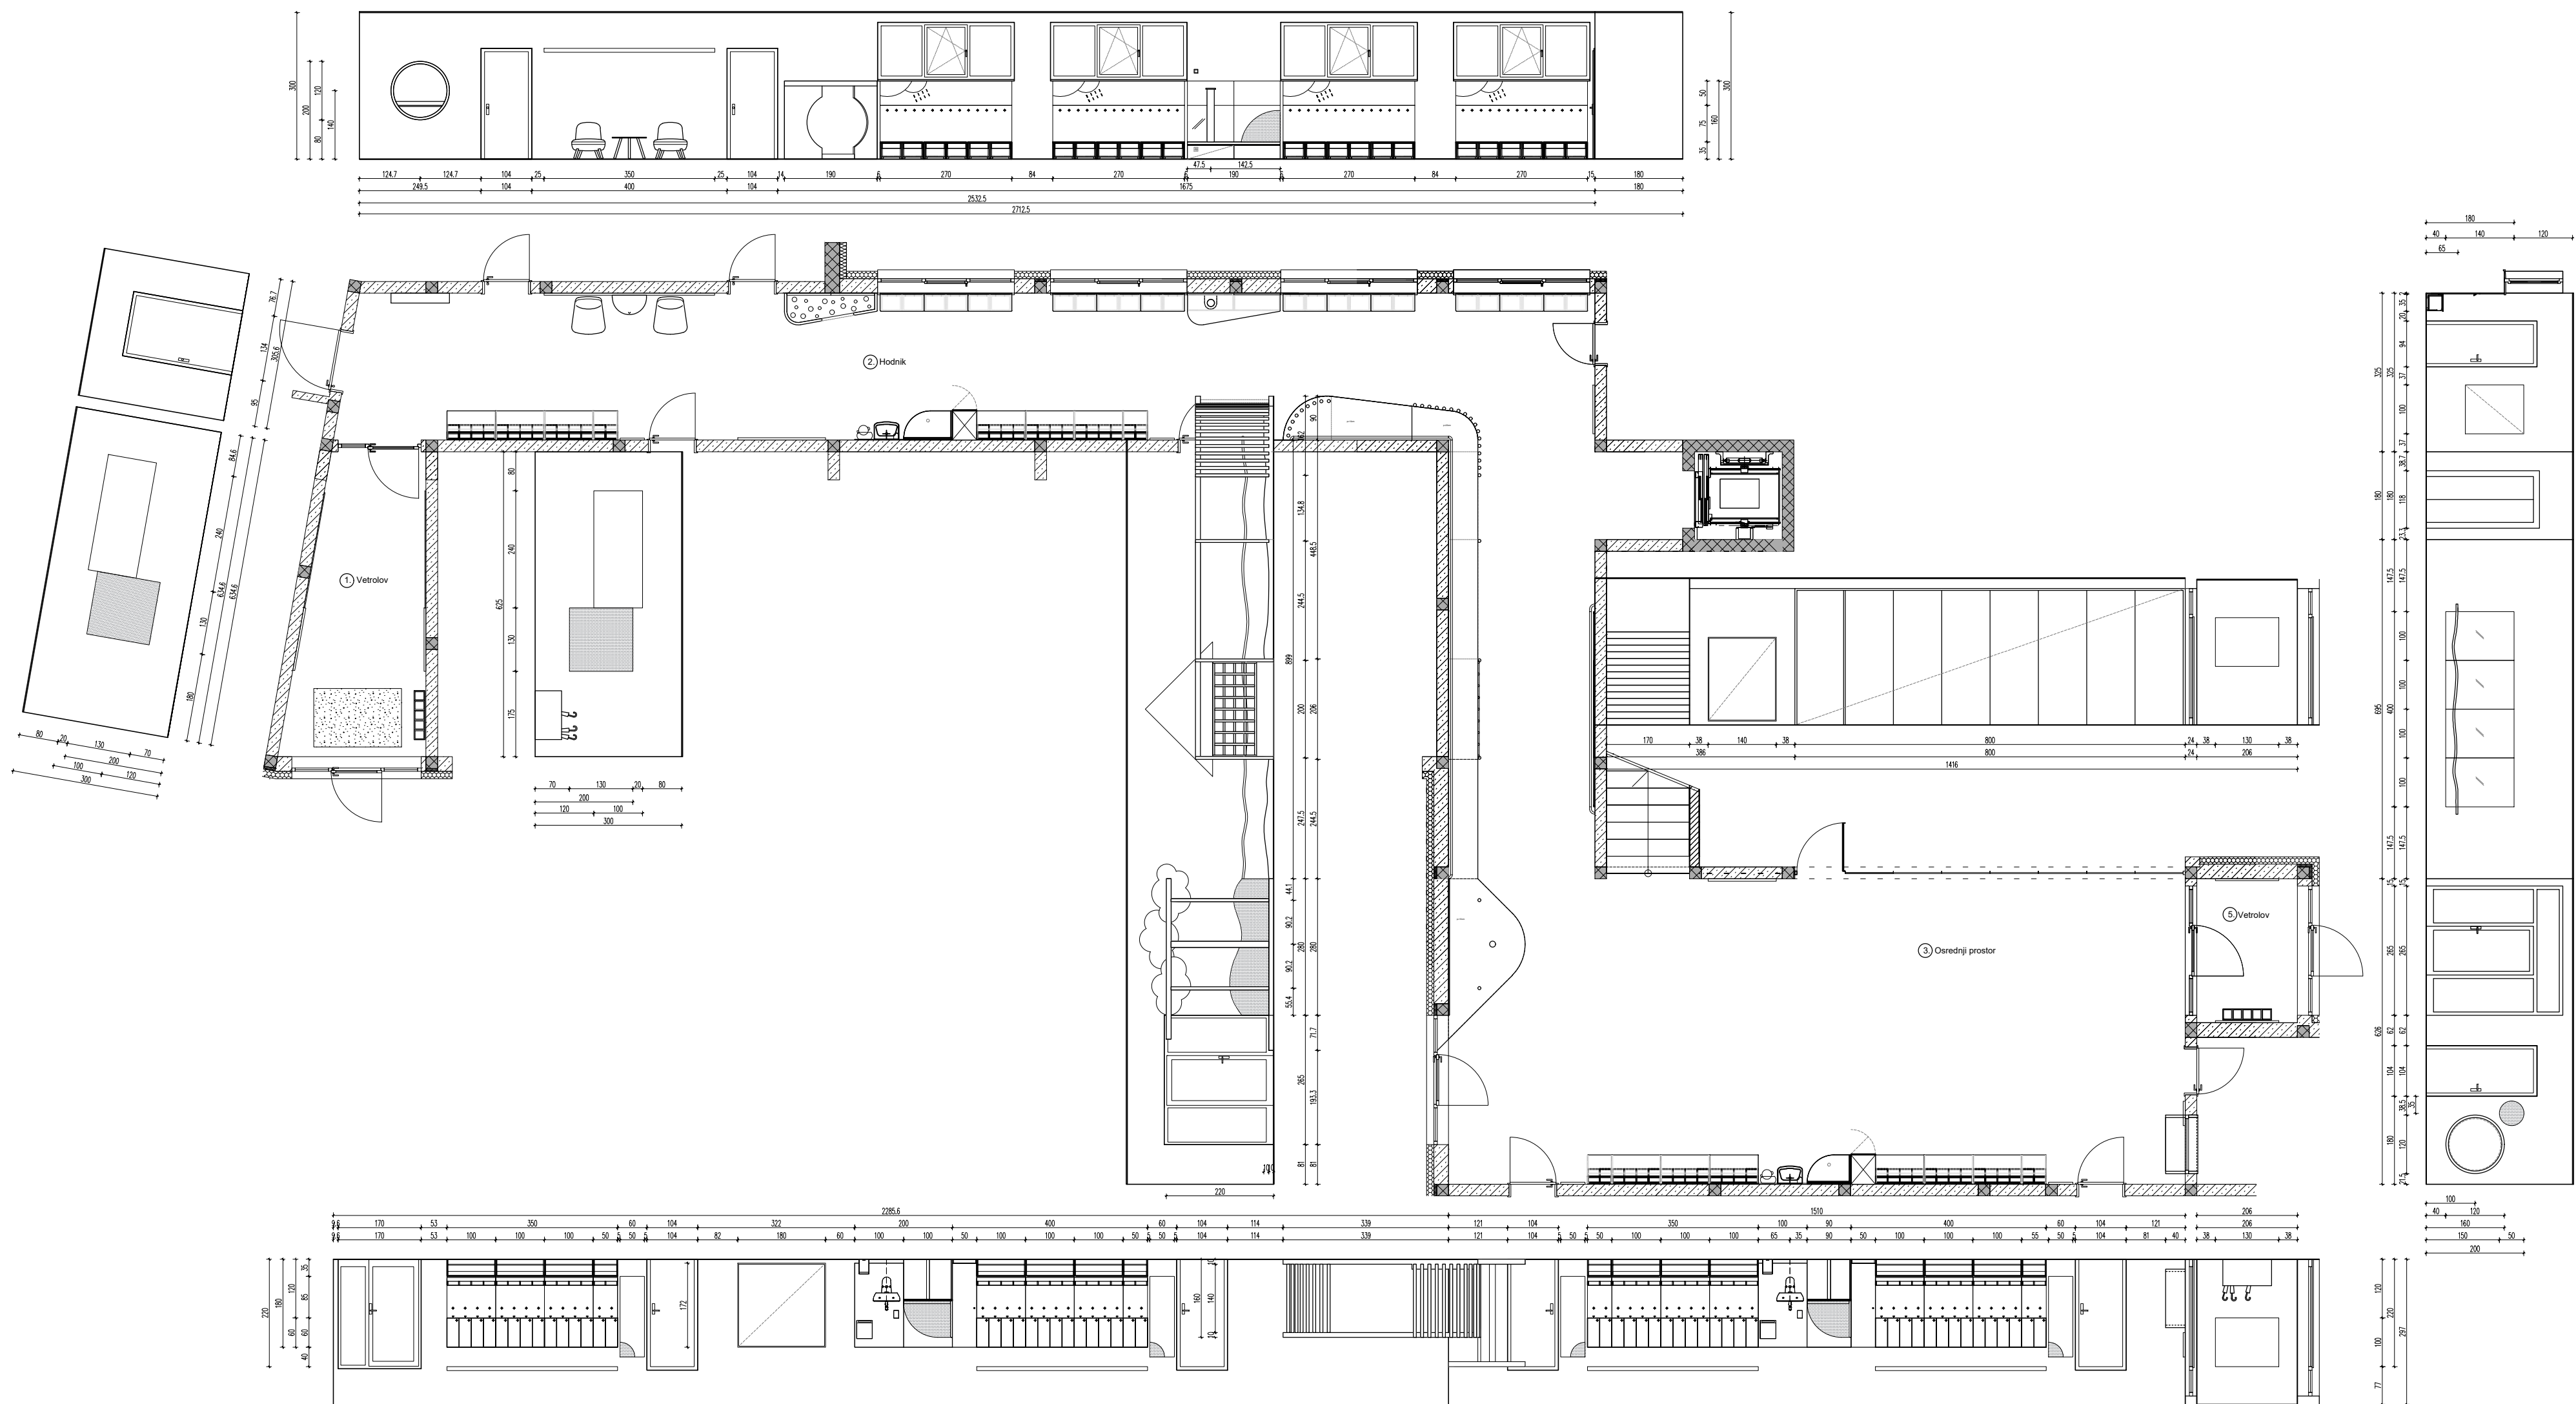

			VRTCI BREZOVICA, ENOTA NOTRANJE GORICE PROJEKT NOTRANJE OPREME		
Projekiranje: Opa rešitve, d.o.o. Mlekarska ulica 13 4000 Kranj		Naročnik projekta: VRTCI BREZOVICA Nova pot 9 1351 Brezovica pri Ljubljani		Naslov risbe: PRITLIČJE Pr. 1, 2, 3, 5 - OSREDNJI PROSTOR, VETROLOVA, HODNIK -TLORIS, POGLEDI	
Avtor: Ana Murin u.d.i.arh. 041/ 45-22-69 opa.resitve@gmail.com		Objekt: VRTCI BREZOVICA, enota Notranje Gorice		Št. projekta: 5/2017	
				Št. risbe : 3.3	
				Merilo : 1 : 100	
				Izdelano : Kranj, april 2017	

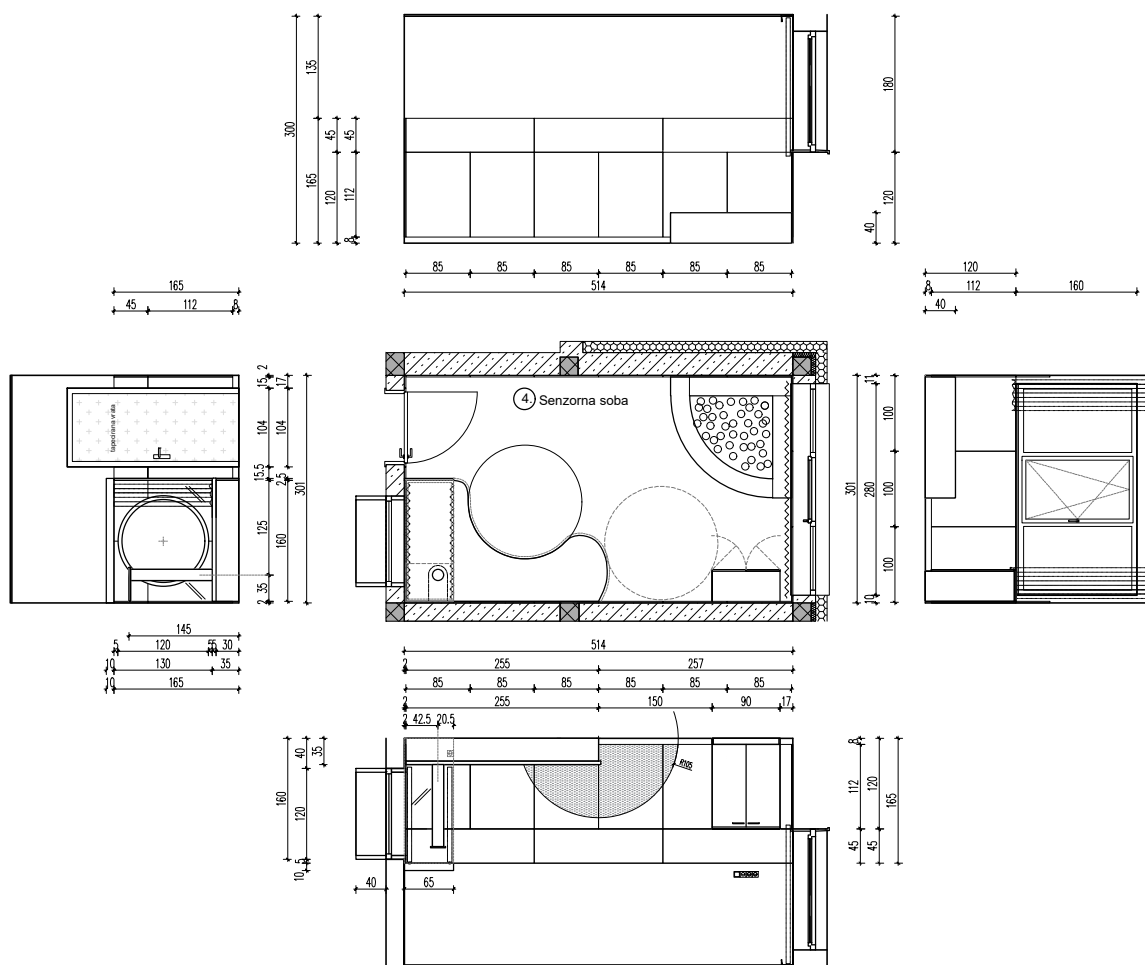

VRTCI BREZOVICA, ENOTA NOTRANJE GORICE PROJEKT NOTRANJE OPREME

Projektiranje:
Opa rešitve, d.o.o.
Mlekarska ulica 13
4000 Kranj

Naročnik projekta:
VRTCI BREZOVICA
Nova pot 9
1351 Brezovica pri Ljubljani

Naslov risbe:
PRITLIČJE
Pr. 4 - SENZORNA SOBA
TLORIS, POGLEDI

Avtor:
Ana Murin u.d.i.arh.
041/ 45-22-69
opa.resitve@gmail.com


Objekt:
VRTCI BREZOVICA,
enota Notranje Gorice

Št. projekta: 5/2017

Št. risbe : 3.4

Merilo : 1 : 100

Izdelano : Kranj, april 2017

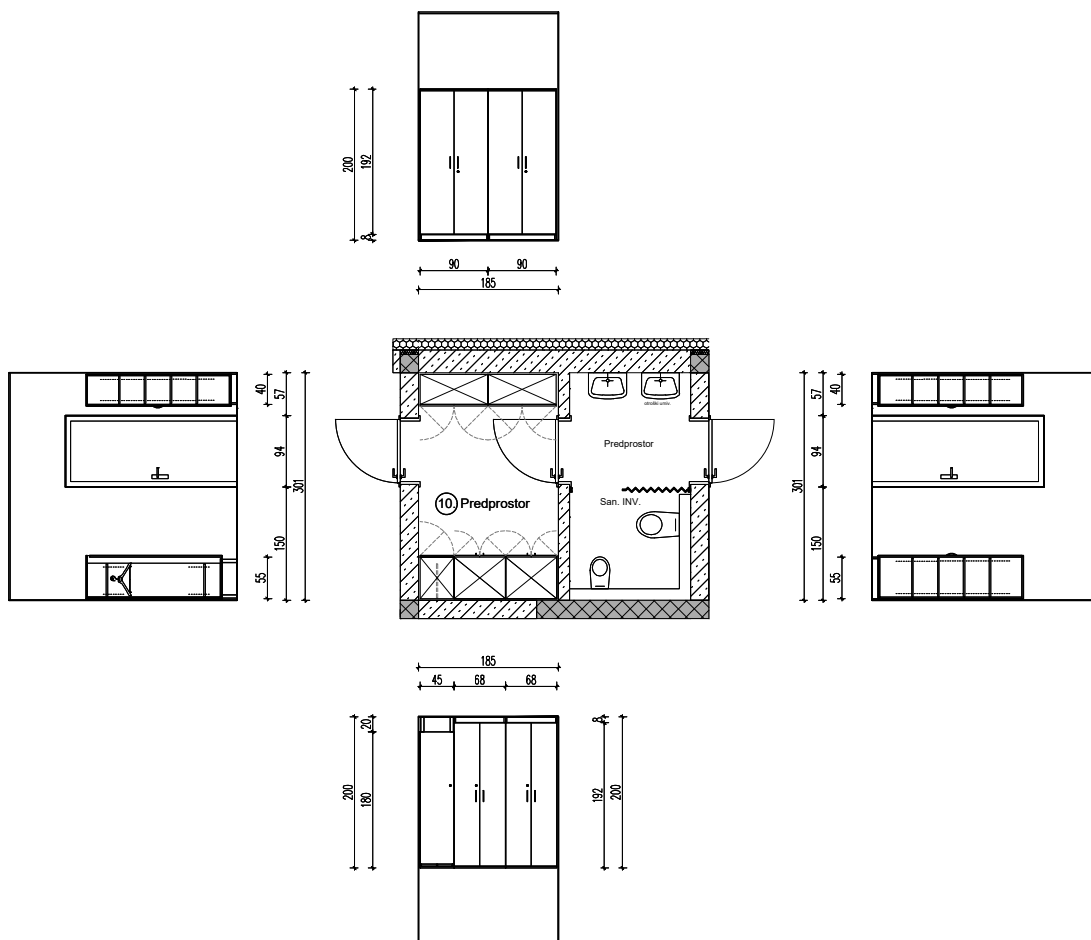

VRTCI BREZOVICA, ENOTA NOTRANJE GORICE PROJEKT NOTRANJE OPREME

Projektiranje:
Opa rešitve, d.o.o.
Mlekarska ulica 13
4000 Kranj

Naročnik projekta:
VRTCI BREZOVICA
Nova pot 9
1351 Brezovica pri Ljubljani

Naslov risbe:
PRITLIČJE
Pr. 10 - PREDPROSTOR
TLORIS, POGLEDI

Avtor:
Ana Murin u.d.i.arh.
041/ 45-22-69
opa.resitve@gmail.com


Objekt:
VRTCI BREZOVICA,
enota Notranje Gorice

Št. projekta: 5/2017

Št. risbe : 3.5

Merilo : 1 : 100

Izdelano : Kranj, april 2017

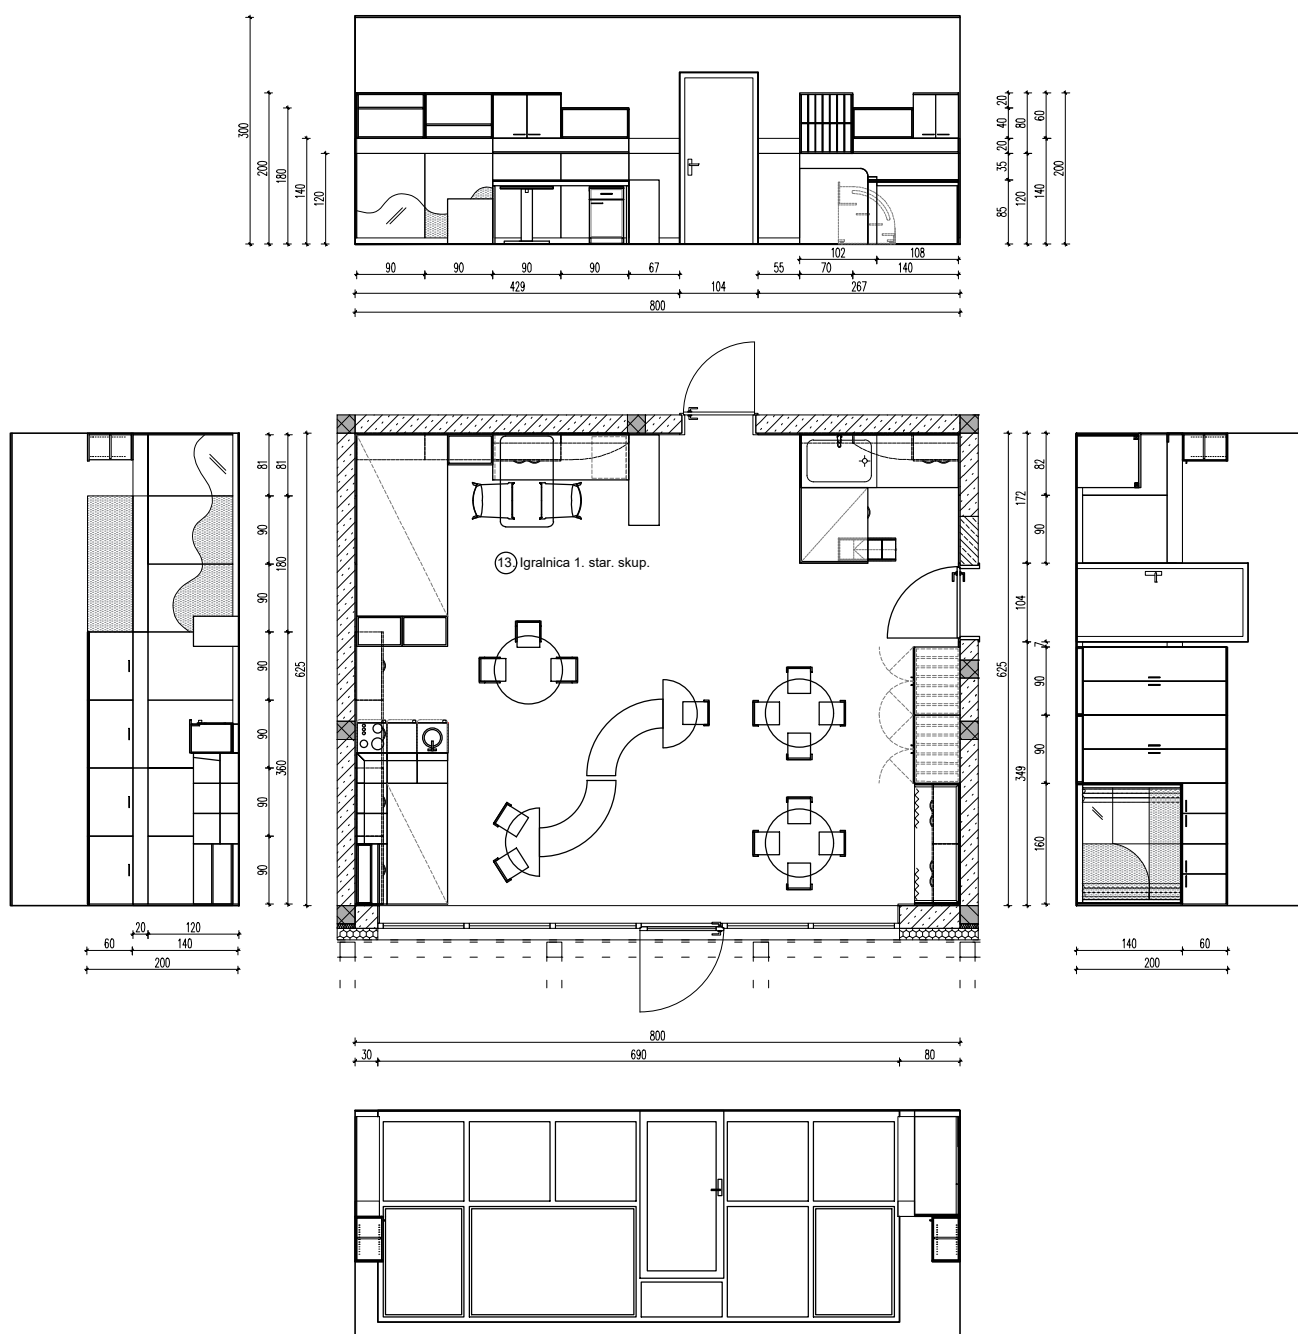

VRTCI BREZOVICA, ENOTA NOTRANJE GORICE PROJEKT NOTRANJE OPREME

Projektiranje:

Opa rešitve, d.o.o.
Mlekarska ulica 13
4000 Kranj

Naročnik projekta:

VRTCI BREZOVICA
Nova pot 9
1351 Brezovica pri Ljubljani

Naslov risbe:

PRITLIČJE
Pr.13 - IGRALNICA 1. starostna skupina
TLORIS, POGLEDI

Avtor:

Ana Murin u.d.i.arh.
041/ 45-22-69
opa.resitve@gmail.com

Objekt:


VRTCI BREZOVICA,
enota Notranje Gorice

Št. projekta: 5/2017

Št. risbe: 3.6

Merilo: 1 : 100

Izdelano: Kranj, april 2017

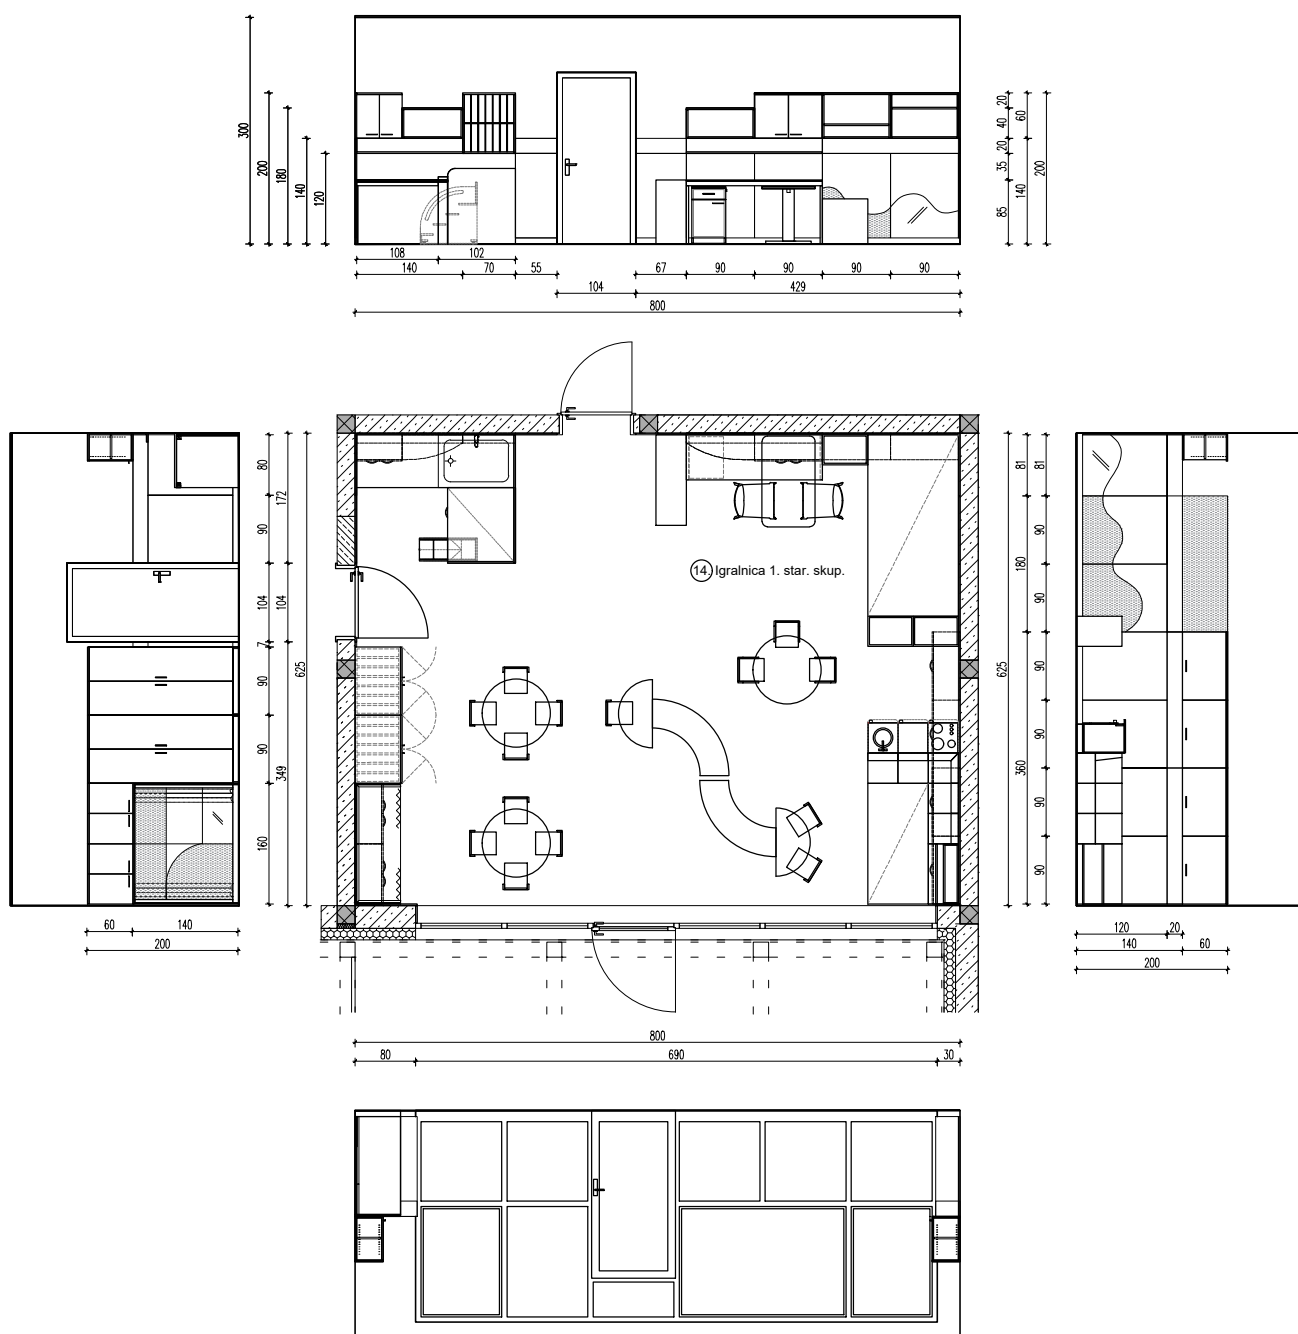

VRTCI BREZOVICA, ENOTA NOTRANJE GORICE PROJEKT NOTRANJE OPREME

Projektiranje:

Opa rešitve, d.o.o.
Mlekarska ulica 13
4000 Kranj

Naročnik projekta:

VRTCI BREZOVICA
Nova pot 9
1351 Brezovica pri Ljubljani

Naslov risbe:

PRITLIČJE
Pr.14 - IGRALNICA 1. starostna skupina
TLORIS, POGLEDI

Avtor:

Ana Murin u.d.i.arh.
041/ 45-22-69
opa.resitve@gmail.com

Objekt:


VRTCI BREZOVICA,
enota Notranje Gorice

Št. projekta: 5/2017

Št. risbe : 3.7

Merilo : 1 : 100

Izdelano : Kranj, april 2017

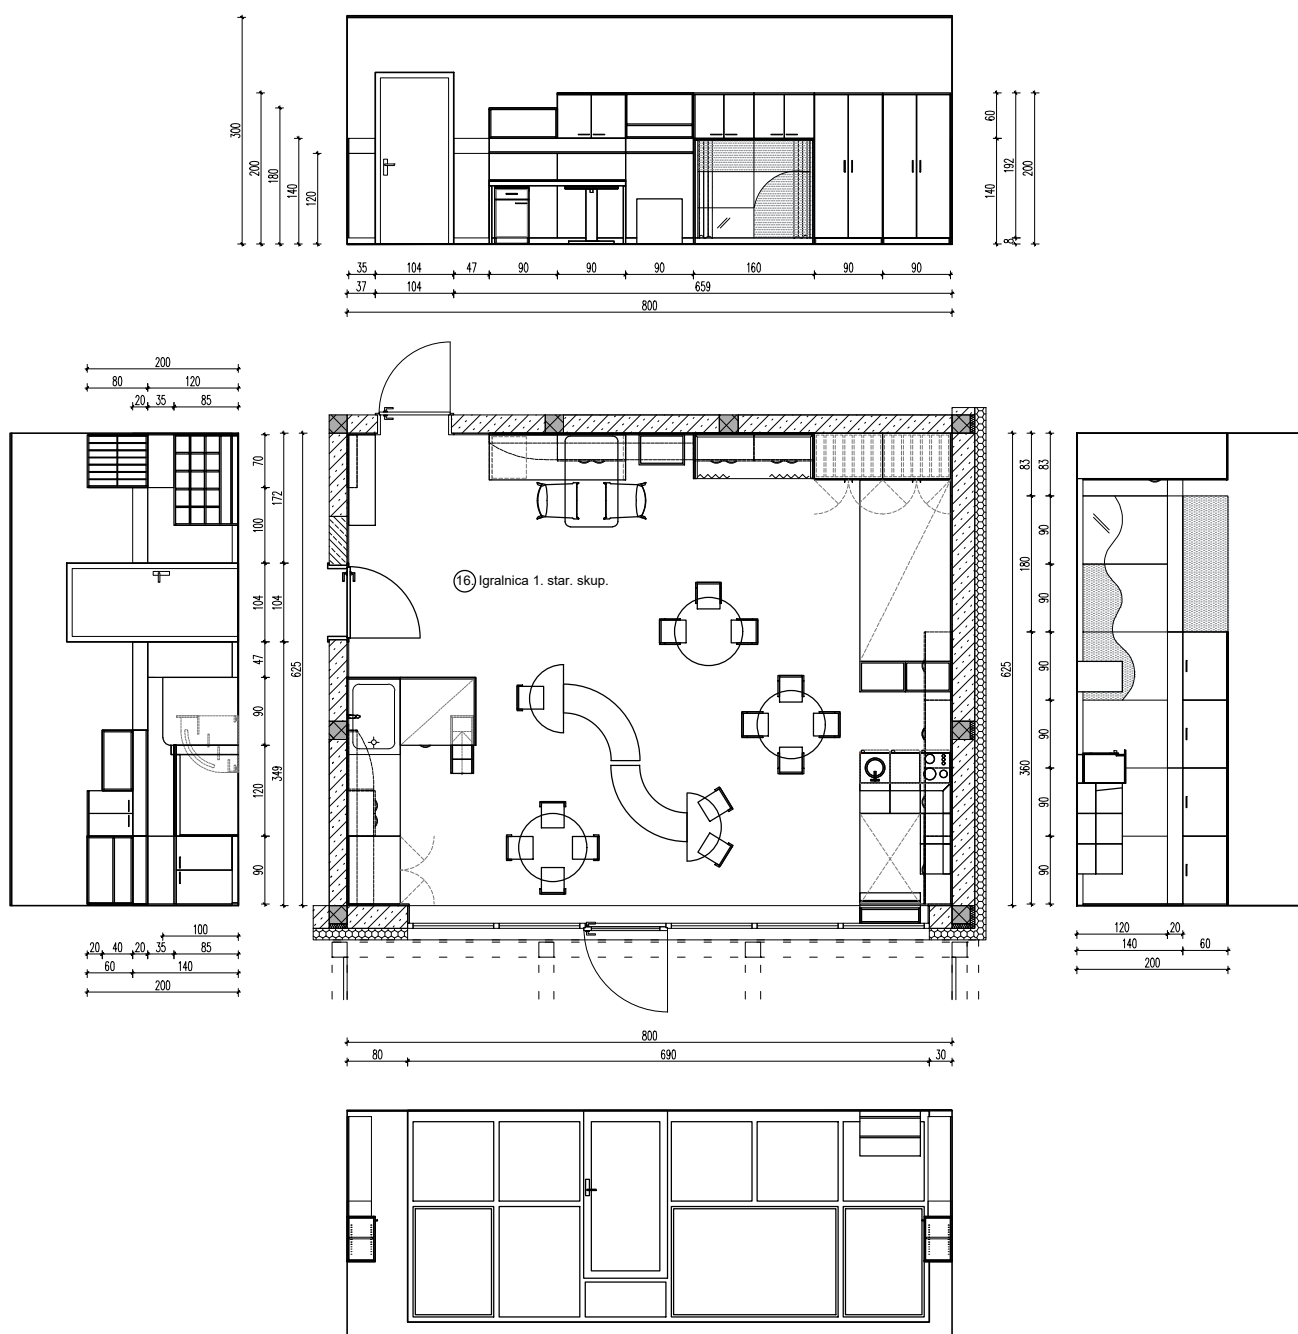

VRTCI BREZOVICA, ENOTA NOTRANJE GORICE PROJEKT NOTRANJE OPREME

Projektiranje:
Opa rešitve, d.o.o.
Mlekarska ulica 13
4000 Kranj


Naročnik projekta:
VRTCI BREZOVICA
Nova pot 9
1351 Brezovica pri Ljubljani

Naslov risbe:
PRITLIČJE
Pr.16 - IGRALNICA 1. starostna skupina
TLORIS, POGLEDI

Avtor:
Ana Murin u.d.i.arh.
041/ 45-22-69
opa.resitve@gmail.com

Objekt:
VRTCI BREZOVICA,
enota Notranje Gorice

Št. projekta: 5/2017
Št. risbe : 3.9
Merilo : 1 : 100
Izdelano : Kranj, april 2017

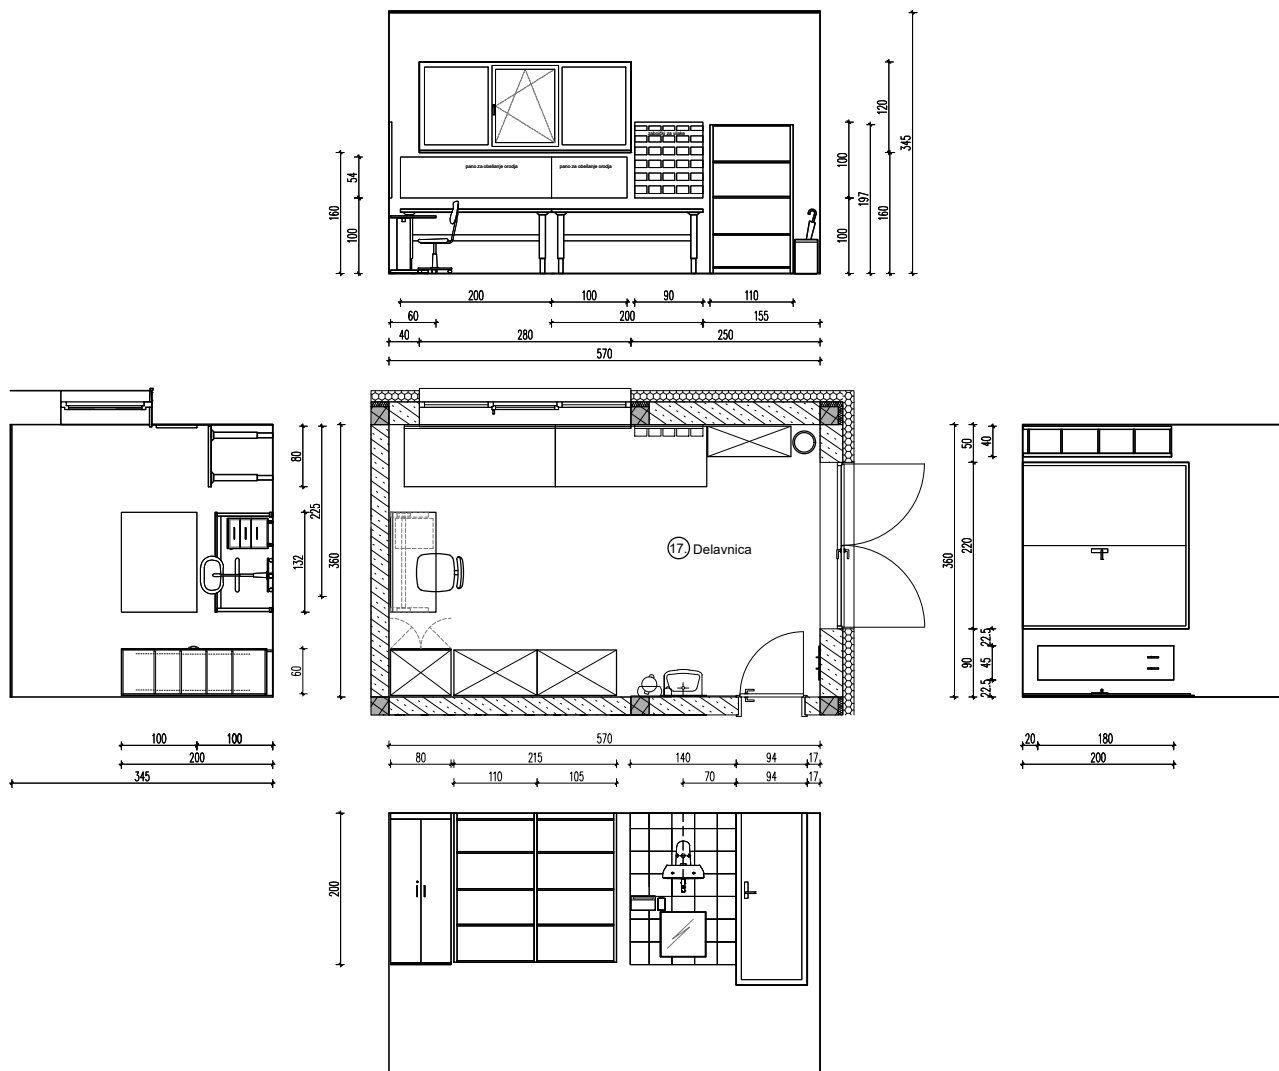

VRTCI BREZOVICA, ENOTA NOTRANJE GORICE PROJEKT NOTRANJE OPREME

Projektiranje:
Opa rešitve, d.o.o.
Mlekarska ulica 13
4000 Kranj

Naročnik projekta:
VRTCI BREZOVICA
Nova pot 9
1351 Brezovica pri Ljubljani

Naslov risbe:
PRITLIČJE
Pr. 17 - DELAVNICA
TLORIS, POGLEDI

Avtor:
Ana Murin u.d.i.arh.
041/ 45-22-69
opa.resitve@gmail.com


Objekt:
VRTCI BREZOVICA,
enota Notranje Gorice


Št. projekta: 5/2017


Št. risbe : 3.10

Merilo : 1 : 100

Izdelano : Kranj, april 2017

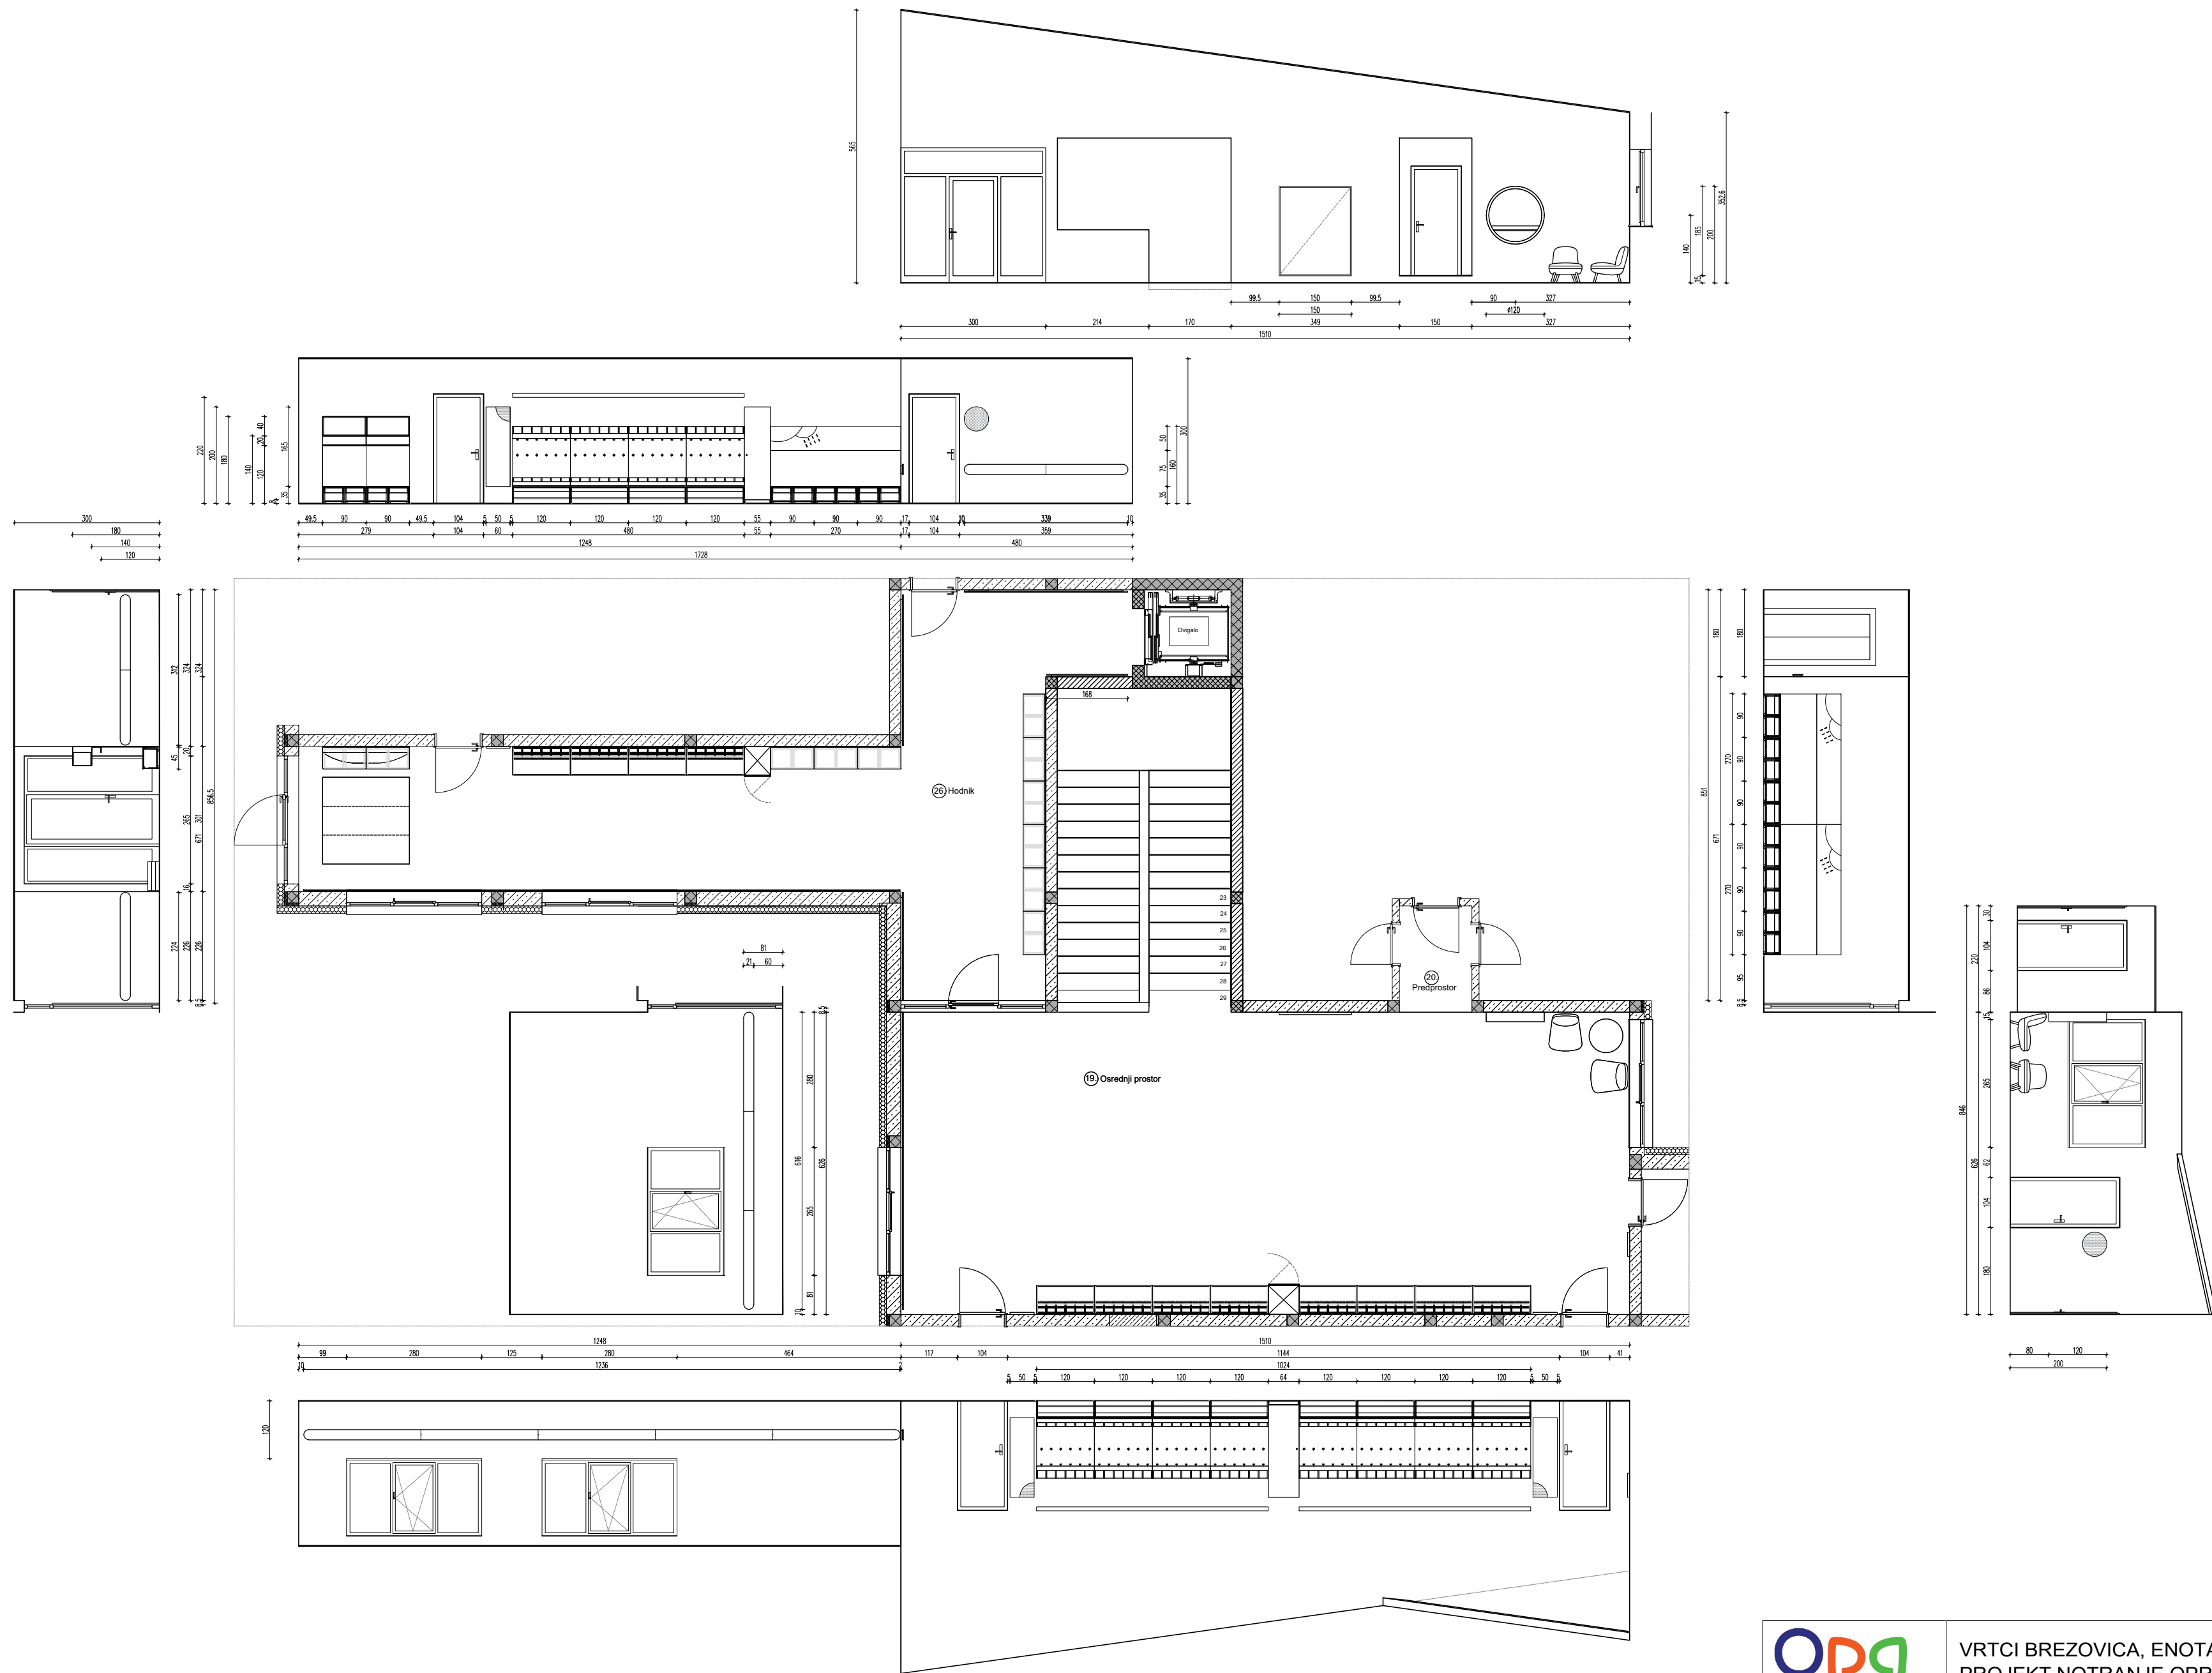

			VRTCI BREZOVICA, ENOTA NOTRANJE GORICE PROJEKT NOTRANJE OPREME		
Projektiranje: Opa rešitve, d.o.o. Mlekarska ulica 13 4000 Kranj		Naročnik projekta: VRTCI BREZOVICA Nova pot 9 1351 Brezovica pri Ljubljani		Naslov risbe: NADSTROPJE Pr. 19, 20, 26 - OSREDNJI PROSTOR, PREDPROSTOR, HODNIK - TLORIS, POGLEDI	
Avtor: Ana Murin u.d.i.arh. 041/ 45-22-69 opa.resitve@gmail.com		Objekt: VRTCI BREZOVICA, enota Notranje Gorice		Št. projekta: 5/2017	
				Št. risbe : 3.11	
				Merilo : 1 : 100	
				Izdelano : Kranj, april 2017	

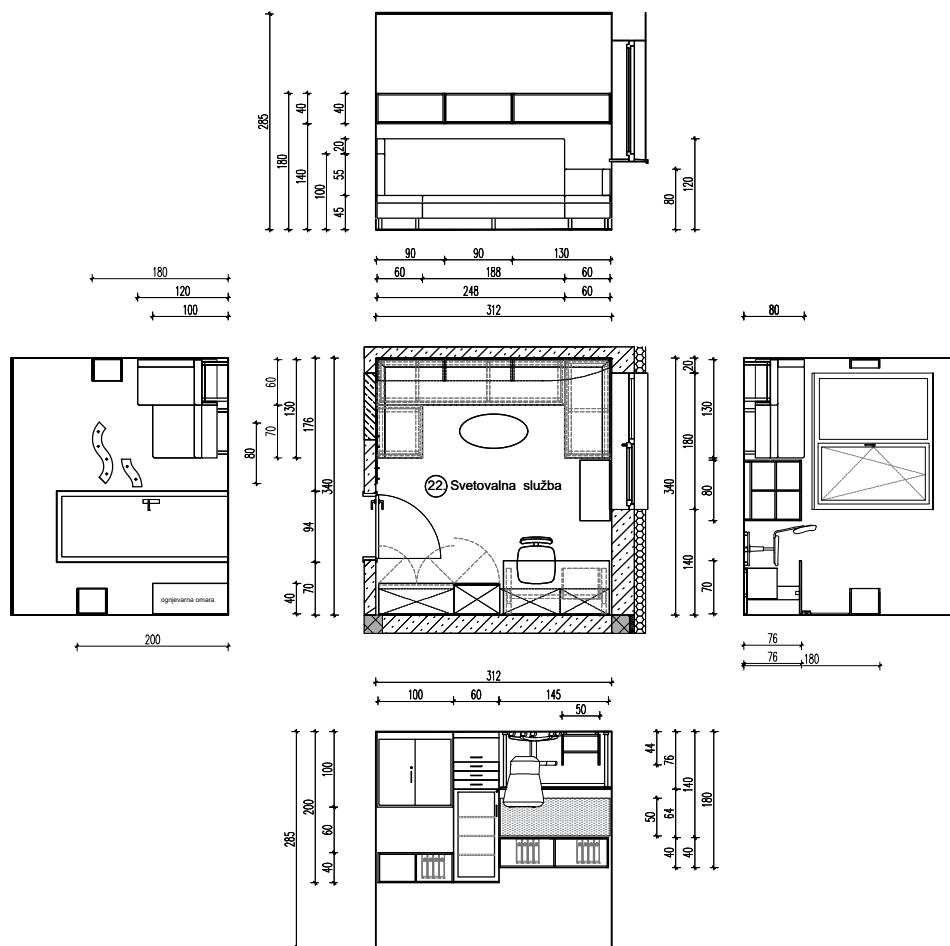

VRTCI BREZOVICA, ENOTA NOTRANJE GORICE PROJEKT NOTRANJE OPREME

Projektiranje:
Opa rešitve, d.o.o.
Mlekarska ulica 13
4000 Kranj

Naročnik projekta:
VRTCI BREZOVICA
Nova pot 9
1351 Brezovica pri Ljubljani

Naslov risbe:
NADSTROPJE
Pr. 22 - SVETOVALNA SLUŽBA
TLORIS, POGLEDI

Avtor:
Ana Murin u.d.i.arh.
041/ 45-22-69
opa.resitve@gmail.com


Objekt:
VRTCI BREZOVICA,
enota Notranje Gorice

Št. projekta: 5/2017

Št. risbe : 3.12

Merilo : 1 : 100

Izdelano : Kranj, april 2017

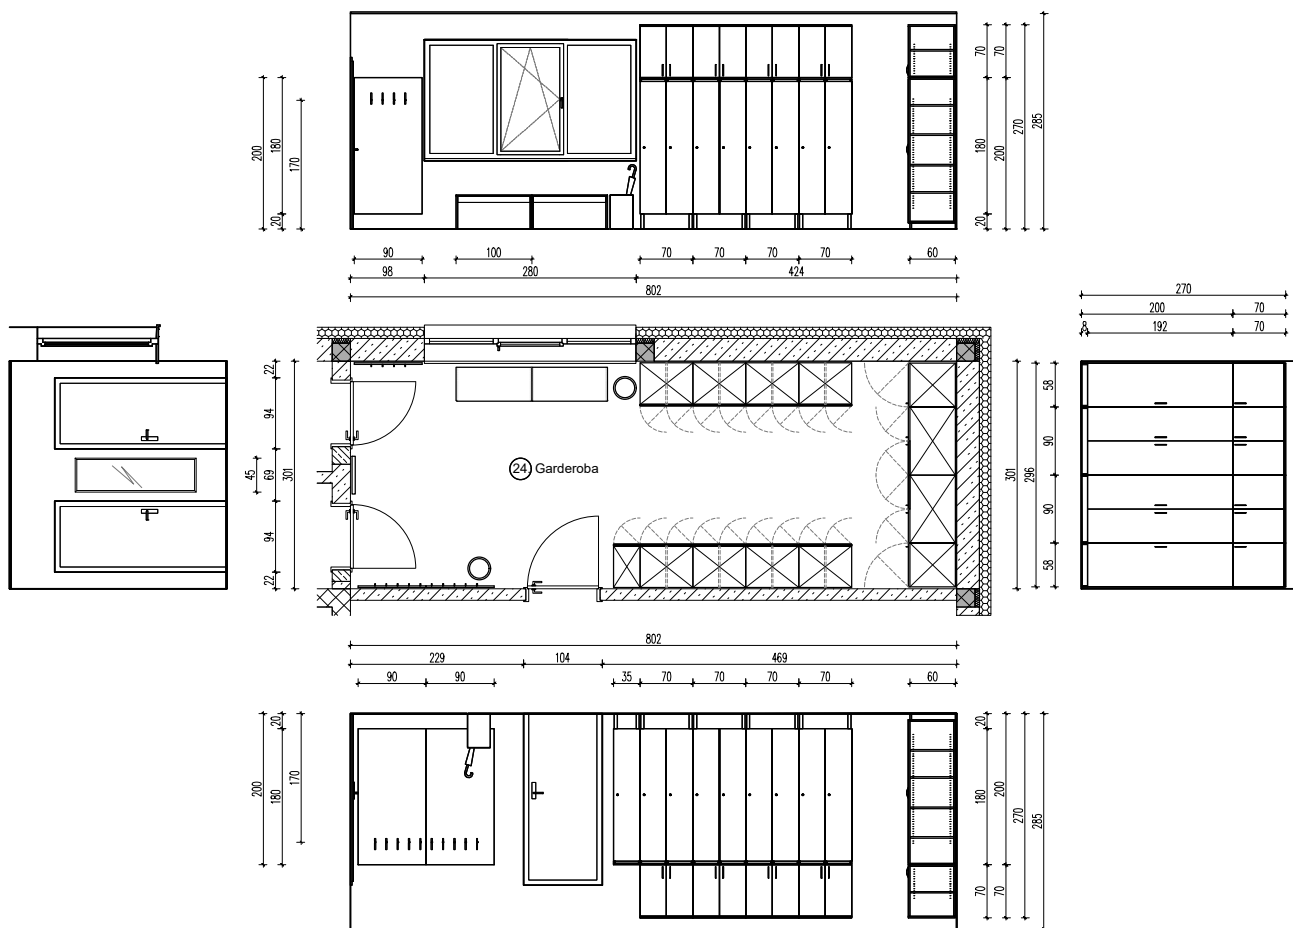

VRTCI BREZOVICA, ENOTA NOTRANJE GORICE PROJEKT NOTRANJE OPREME

Projektiranje:
Opa rešitve, d.o.o.
Mlekarska ulica 13
4000 Kranj

Naročnik projekta:
VRTCI BREZOVICA
Nova pot 9
1351 Brezovica pri Ljubljani

Naslov risbe:
NADSTROPJE
Pr. 24 - GARDEROBA
TLORIS, POGLEDI

Avtor:
Ana Murin u.d.i.arh.
041/ 45-22-69
opa.resitve@gmail.com


Objekt:
VRTCI BREZOVICA,
enota Notranje Gorice

Št. projekta: 5/2017

Št. risbe : 3.14

Merilo : 1 : 100

Izdelano : Kranj, april 2017

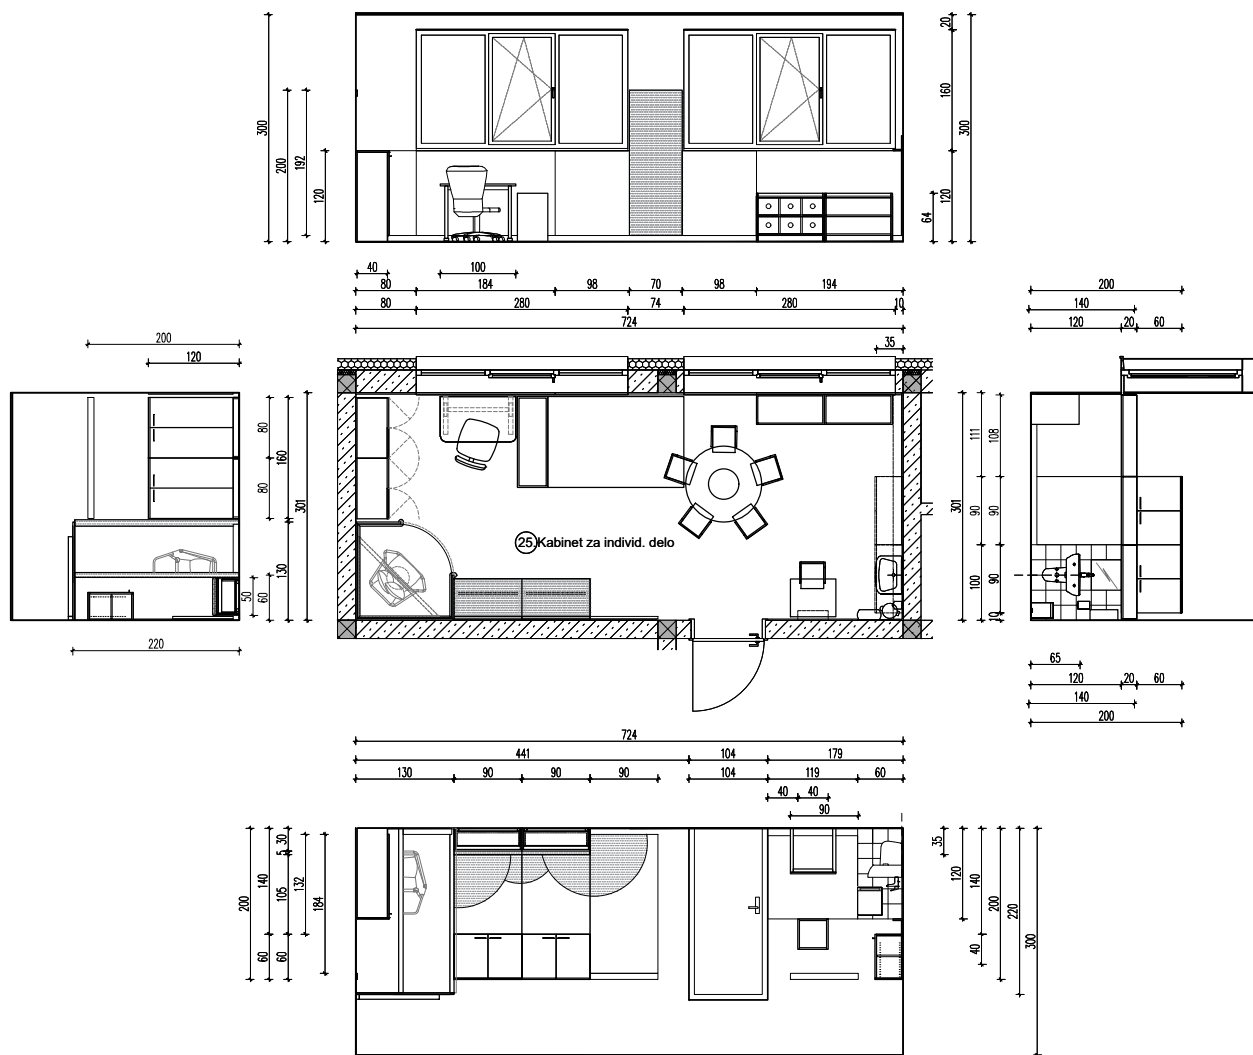

VRTCI BREZOVICA, ENOTA NOTRANJE GORICE PROJEKT NOTRANJE OPREME

Projektiranje:
Opa rešitve, d.o.o.
Mlekarska ulica 13
4000 Kranj

Naročnik projekta:
VRTCI BREZOVICA
Nova pot 9
1351 Brezovica pri Ljubljani

Naslov risbe:
NADSTROPJE
Pr. 25 - KABINET ZA INDIVIDUALNO DELO
TLORIS, POGLEDI

Avtor:
Ana Murin u.d.i.arh.
041/ 45-22-69
opa.resitve@gmail.com


Objekt:
VRTCI BREZOVICA,
enota Notranje Gorice

Št. projekta: 5/2017

Št. risbe : 3.15

Merilo : 1 : 100

Izdelano : Kranj, april 2017

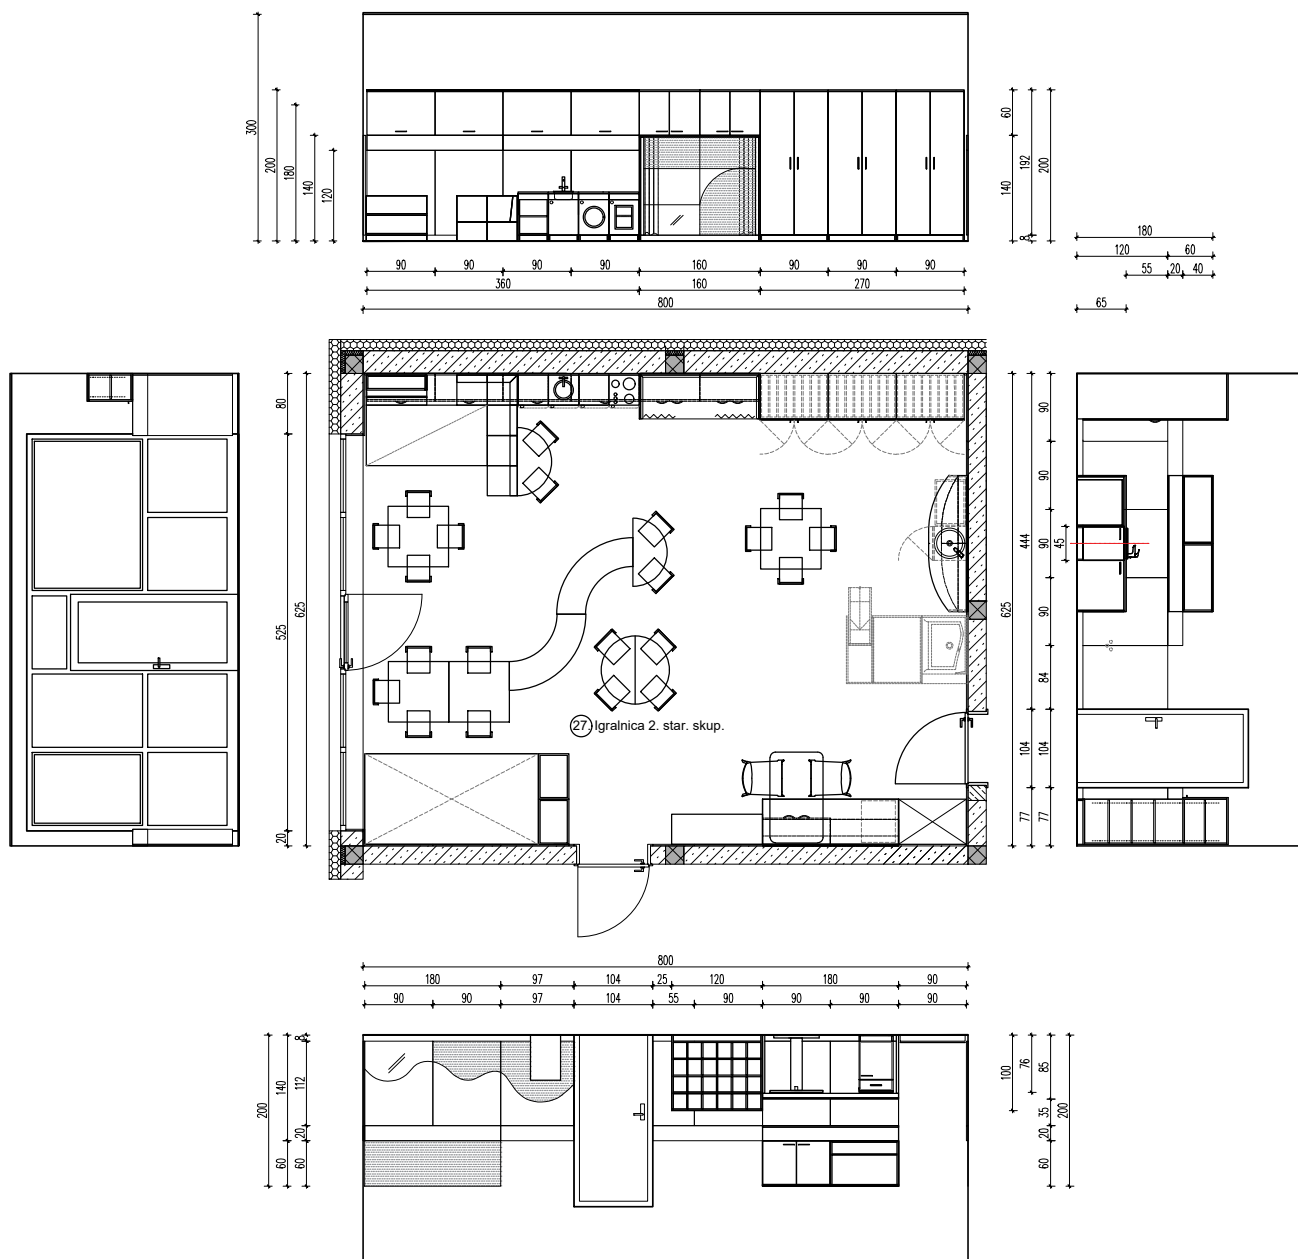

VRTCI BREZOVICA, ENOTA NOTRANJE GORICE PROJEKT NOTRANJE OPREME

Projektiranje:

Opa rešitve, d.o.o.
Mlekarska ulica 13
4000 Kranj

Naročnik projekta:

VRTCI BREZOVICA
Nova pot 9
1351 Brezovica pri Ljubljani

Naslov risbe:

NADSTROPJE
Pr. 27 - IGRALNICA 2. starostna skupina
TLORIS, POGLEDI

Avtor:

Ana Murin u.d.i.arh.
041/ 45-22-69
opa.resitve@gmail.com

Objekt:


VRTCI BREZOVICA,
enota Notranje Gorice

Št. projekta: 5/2017

Št. risbe : 3.16

Merilo : 1 : 100

Izdelano : Kranj, april 2017

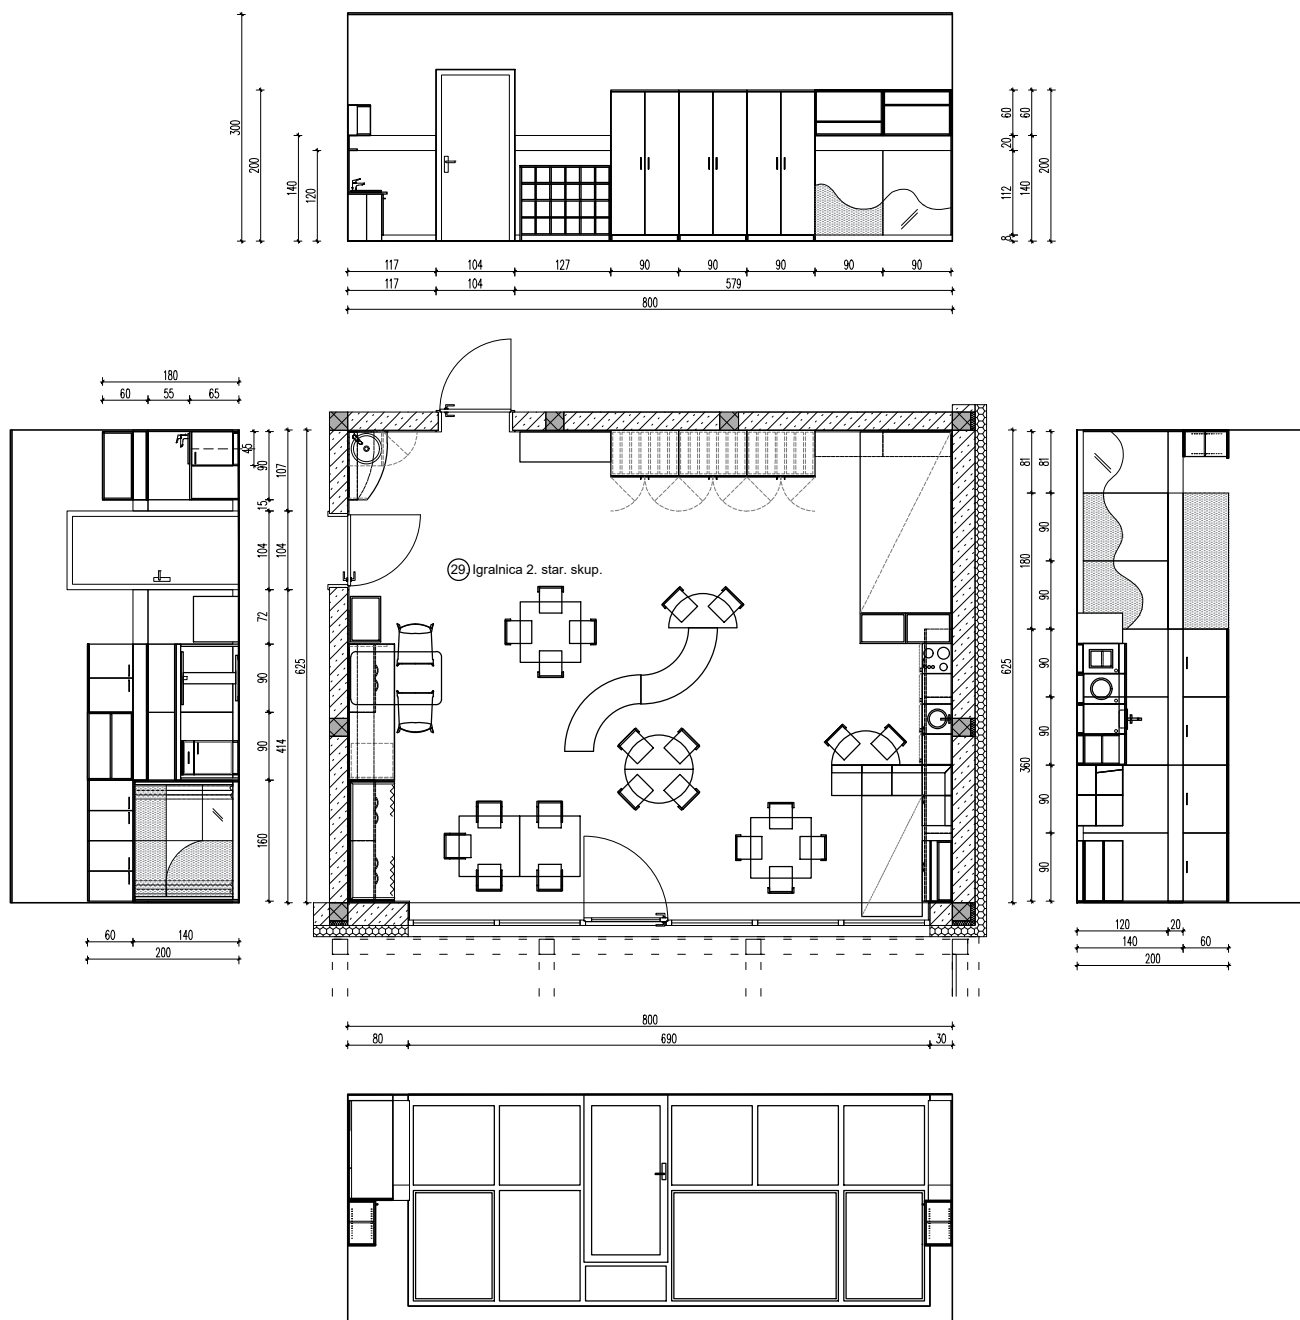

VRTCI BREZOVICA, ENOTA NOTRANJE GORICE PROJEKT NOTRANJE OPREME

Projektiranje:
Opa rešitve, d.o.o.
Mlekarska ulica 13
4000 Kranj

Naročnik projekta:
VRTCI BREZOVICA
Nova pot 9
1351 Brezovica pri Ljubljani

Naslov risbe:
NADSTROPJE
Pr. 29 - IGRALNICA 2. starostna skupina
TLORIS, POGLEDI

Avtor:
Ana Murin u.d.i.arh.
041/ 45-22-69
opa.resitve@gmail.com


Objekt:
VRTCI BREZOVICA,
enota Notranje Gorice

Št. projekta: 5/2017

Št. risbe: 3.18

Merilo: 1 : 100

Izdelano: Kranj, april 2017

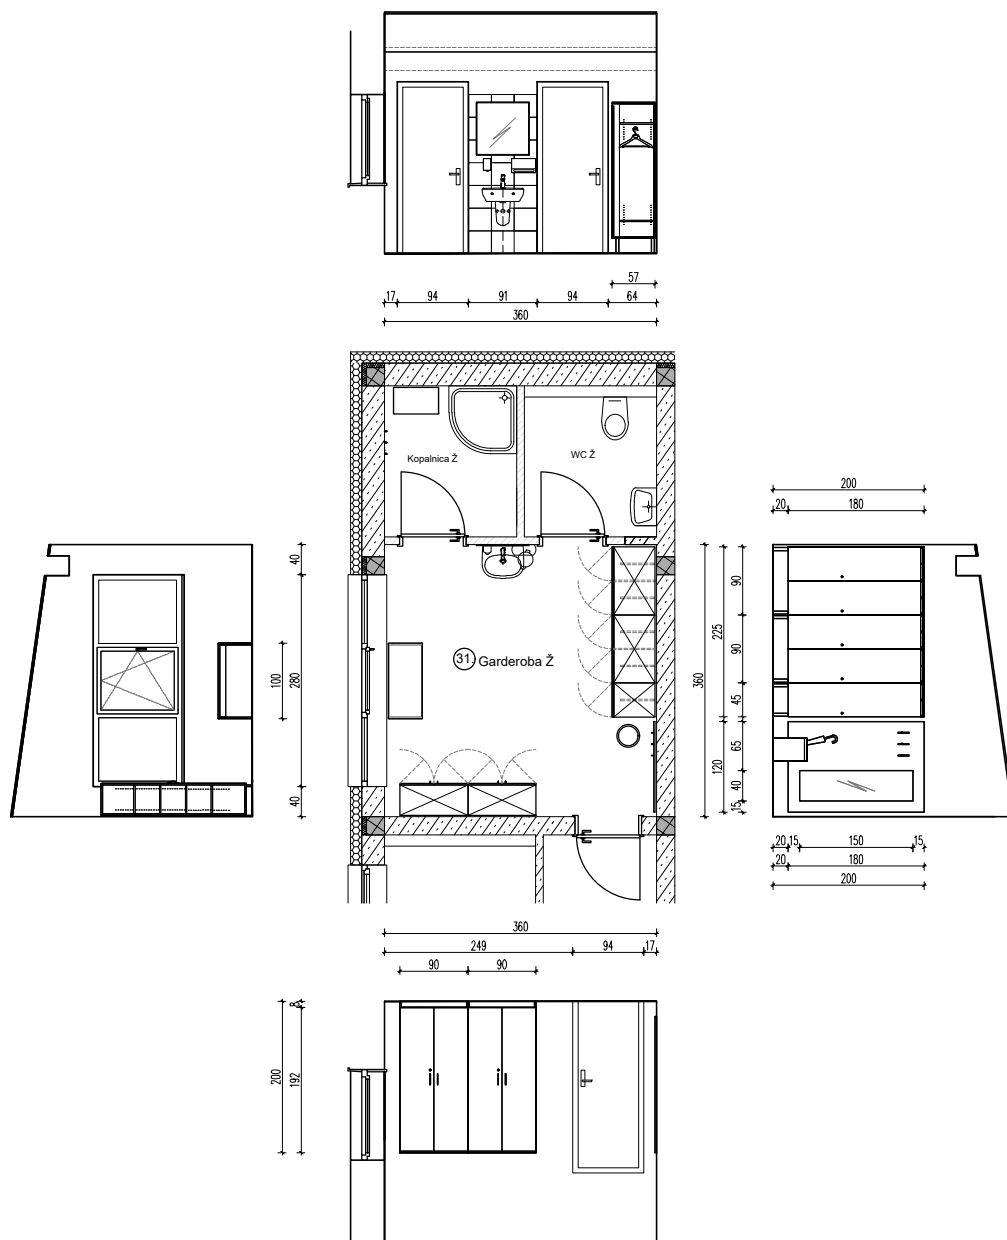

VRTCI BREZOVICA, ENOTA NOTRANJE GORICE PROJEKT NOTRANJE OPREME

Projektiranje:
Opa rešitve, d.o.o.
Mlekarska ulica 13
4000 Kranj

Naročnik projekta:
VRTCI BREZOVICA
Nova pot 9
1351 Brezovica pri Ljubljani

Naslov risbe:
NADSTROPJE
Pr. 31 - GARDEROBA Ž
TLORIS, POGLEDI

Avtor:
Ana Murin u.d.i.arh.
041/ 45-22-69
opa.resitve@gmail.com


Objekt:
VRTCI BREZOVICA,
enota Notranje Gorice

Št. projekta: 5/2017

Št. risbe : 3.19

Merilo : 1 : 100

Izdelano : Kranj, april 2017

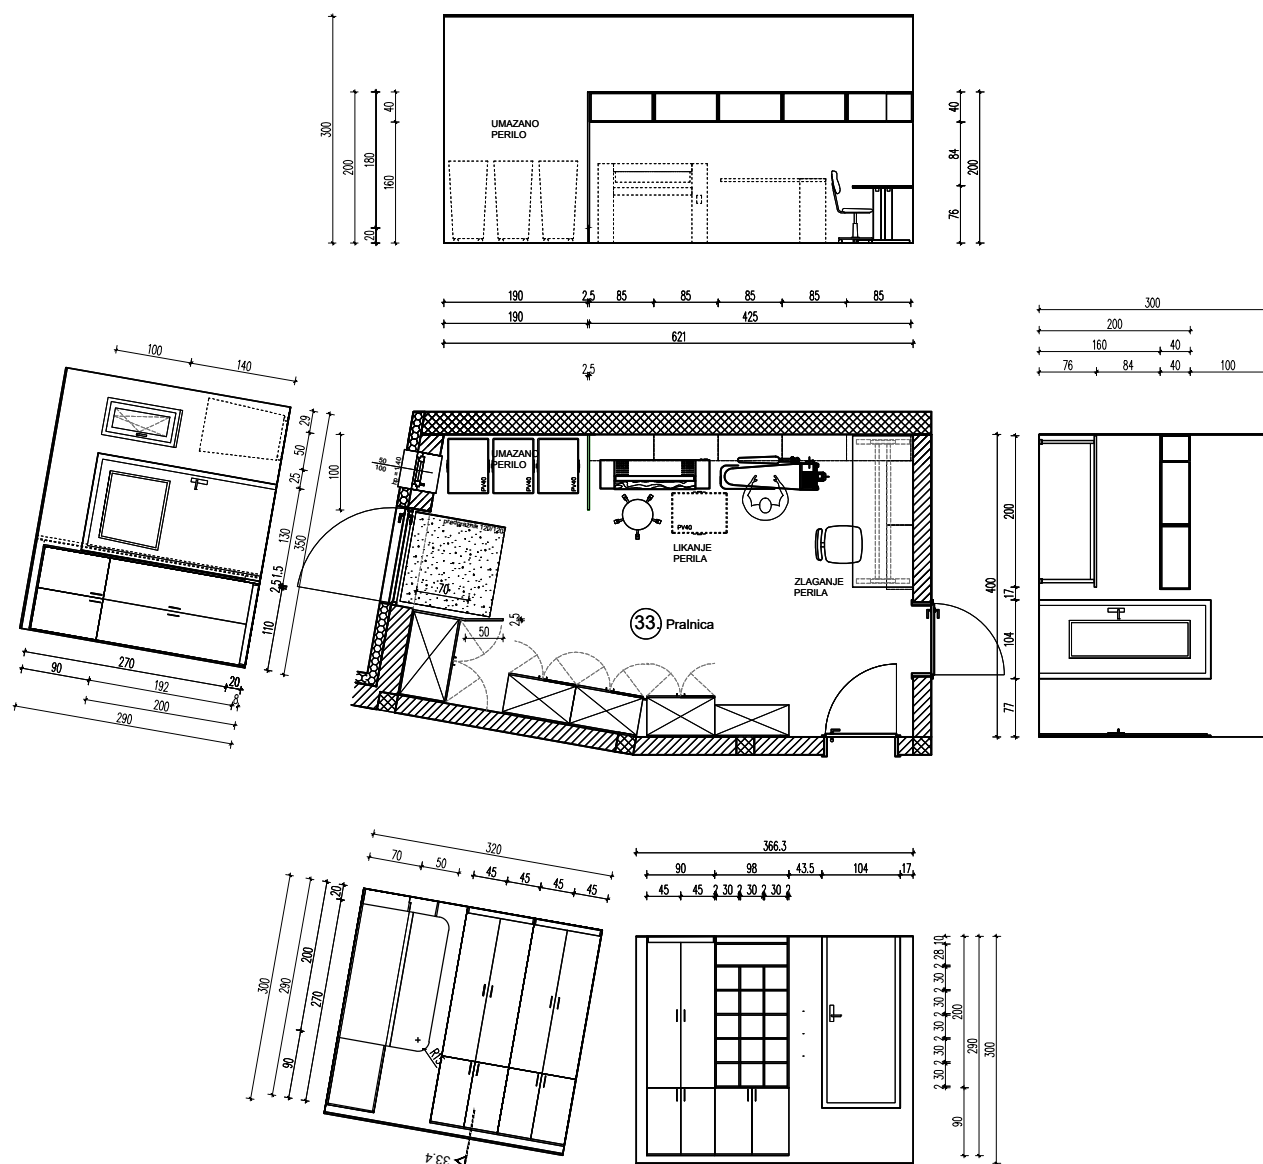

VRTCI BREZOVICA, ENOTA NOTRANJE GORICE PROJEKT NOTRANJE OPREME

Projektiranje:
Opa rešitve, d.o.o.
Mlekarska ulica 13
4000 Kranj

Naročnik projekta:
VRTCI BREZOVICA
Nova pot 9
1351 Brezovica pri Ljubljani

Naslov risbe:
PRITLIČJE
Pr. 33 - PRALNICA
TLORIS, POGLEDI

Avtor:
Ana Murin u.d.i.arh.
041/ 45-22-69
opa.resitve@gmail.com


Objekt:
VRTCI BREZOVICA,
enota Notranje Gorice

Št. projekta: 5/2017

Št. risbe: 3.21

Merilo: 1 : 100

Izdelano: Kranj, junij 2017

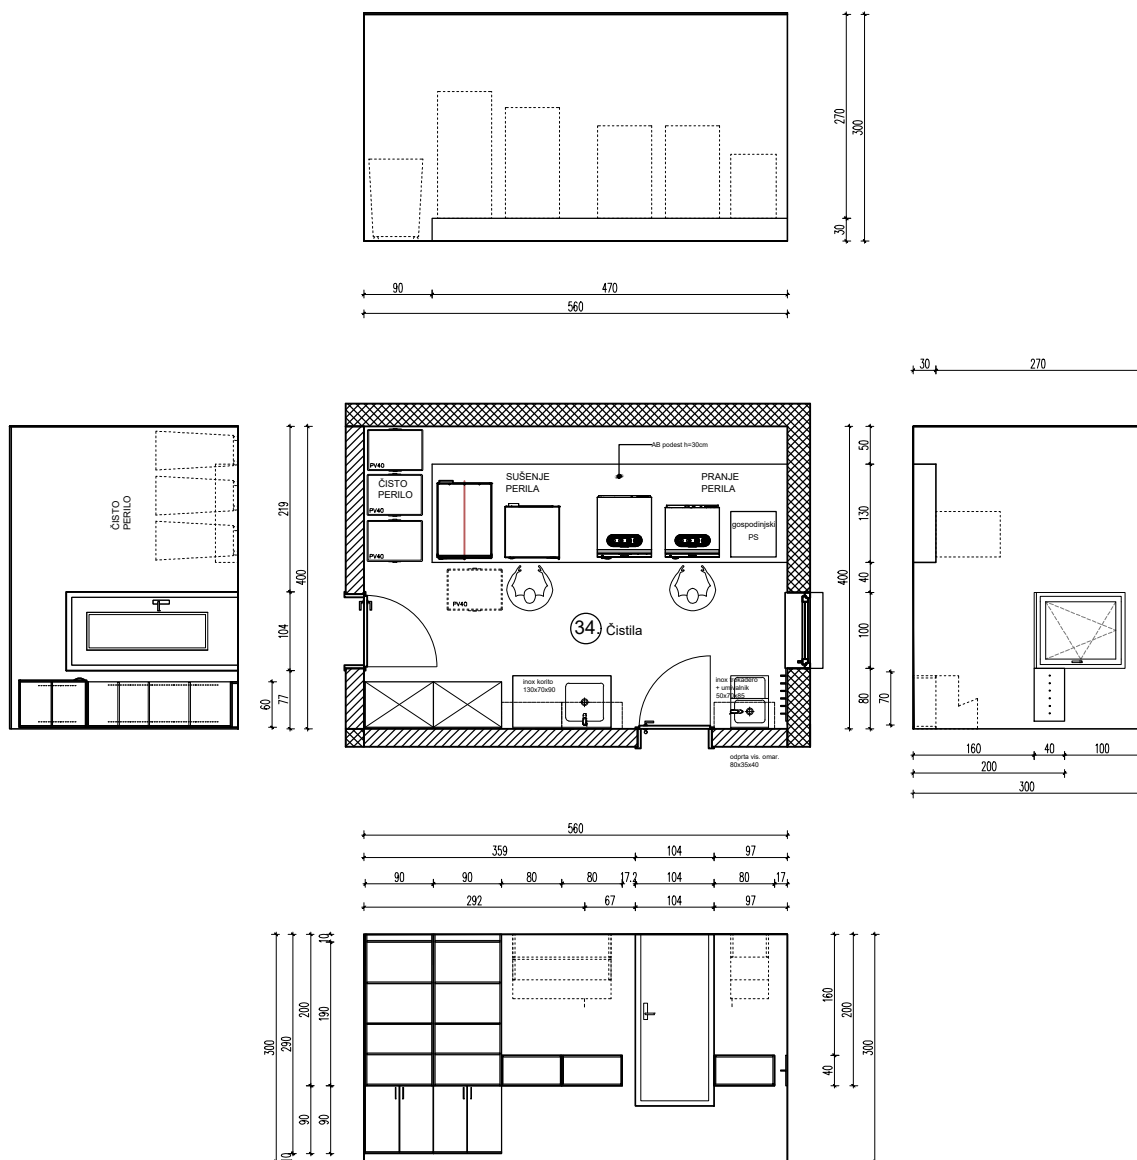

VRTCI BREZOVICA, ENOTA NOTRANJE GORICE PROJEKT NOTRANJE OPREME

Projektiranje:

Opa rešitve, d.o.o.
Mlekarska ulica 13
4000 Kranj

Naročnik projekta:

VRTCI BREZOVICA
Nova pot 9
1351 Brezovica pri Ljubljani

Naslov risbe:

PRITLIČJE
Pr. 34 - ČISTILA
TLORIS, POGLEDI

Avtor:

Ana Murin u.d.i.arh.
041/ 45-22-69
opa.resitve@gmail.com

Objekt:

VRTCI BREZOVICA,
enota Notranje Gorice

Št. projekta: 5/2017

Št. risbe : 3.22

Merilo : 1 : 100

Izdelano : Kranj, junij 2017