


<b>OPA</b> rešitve			<b>VRTCI BREZOVICA, ENOTA NOTRANJE GORICE</b> <b>PROJEKT NOTRANJE OPREME</b>	
Projekiranje: Opa rešitve, d.o.o. Mlekarska ulica 13 4000 Kranj		Naročnik projekta: VRTCI BREZOVICA Nova pot 9 1351 Brezovica pri Ljubljani		Naslov risbe: <b>PRITLIČJE</b> Pr. 1, 2, 3, 5 - OSREDNJI PROSTOR, VETROLOVA, HODNIK -TLORIS, POGLEDI
Avtor: Ana Murin u.d.i.arh. 041/ 45-22-69 opa.resitve@gmail.com		Objekt: VRTCI BREZOVICA, enota Notranje Gorice		Št. projekta: 5/2017
				Št. risbe : 3.3
				Merilo : 1 : 100
				Izdelano : Kranj, april 2017

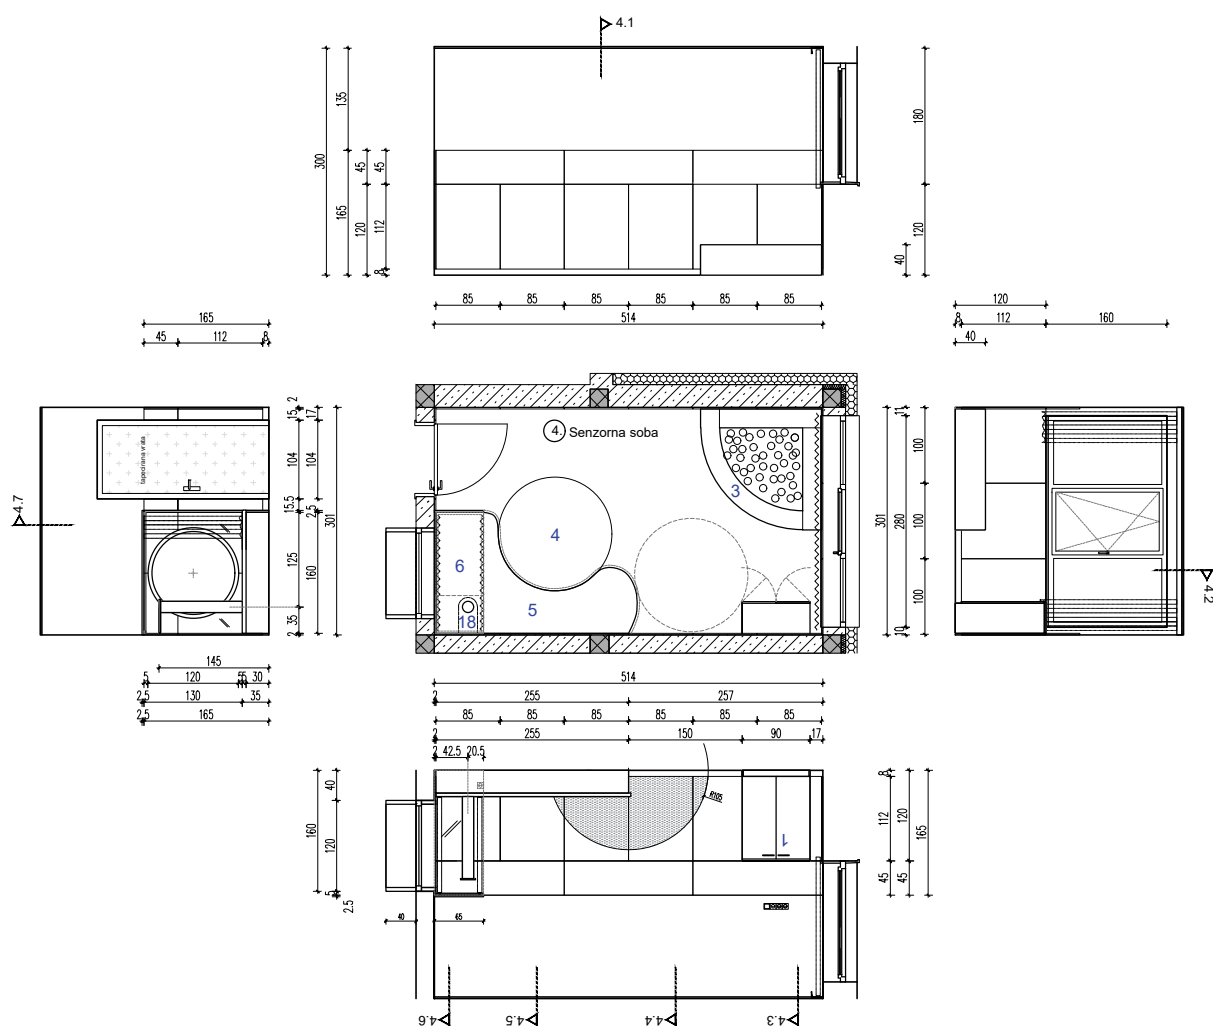

## VRTCI BREZOVICA, ENOTA NOTRANJE GORICE PROJEKT NOTRANJE OPREME

Projektiranje:  
Opa rešitve, d.o.o.  
Mlekarska ulica 13  
4000 Kranj

Naročnik projekta:  
VRTCI BREZOVICA  
Nova pot 9  
1351 Brezovica pri Ljubljani

Naslov risbe:  
PRITLIČJE  
Pr. 4 - SENZORNA SOBA  
TLORIS, POGLEDI

Avtor:  
Ana Murin u.d.i.arh.  
041/ 45-22-69  
opa.resitve@gmail.com


Objekt:  
VRTCI BREZOVICA,  
enota Notranje Gorice

Št. projekta: 5/2017

Št. risbe : 4.4

Merilo : 1 : 100

Izdelano : Kranj, april 2017

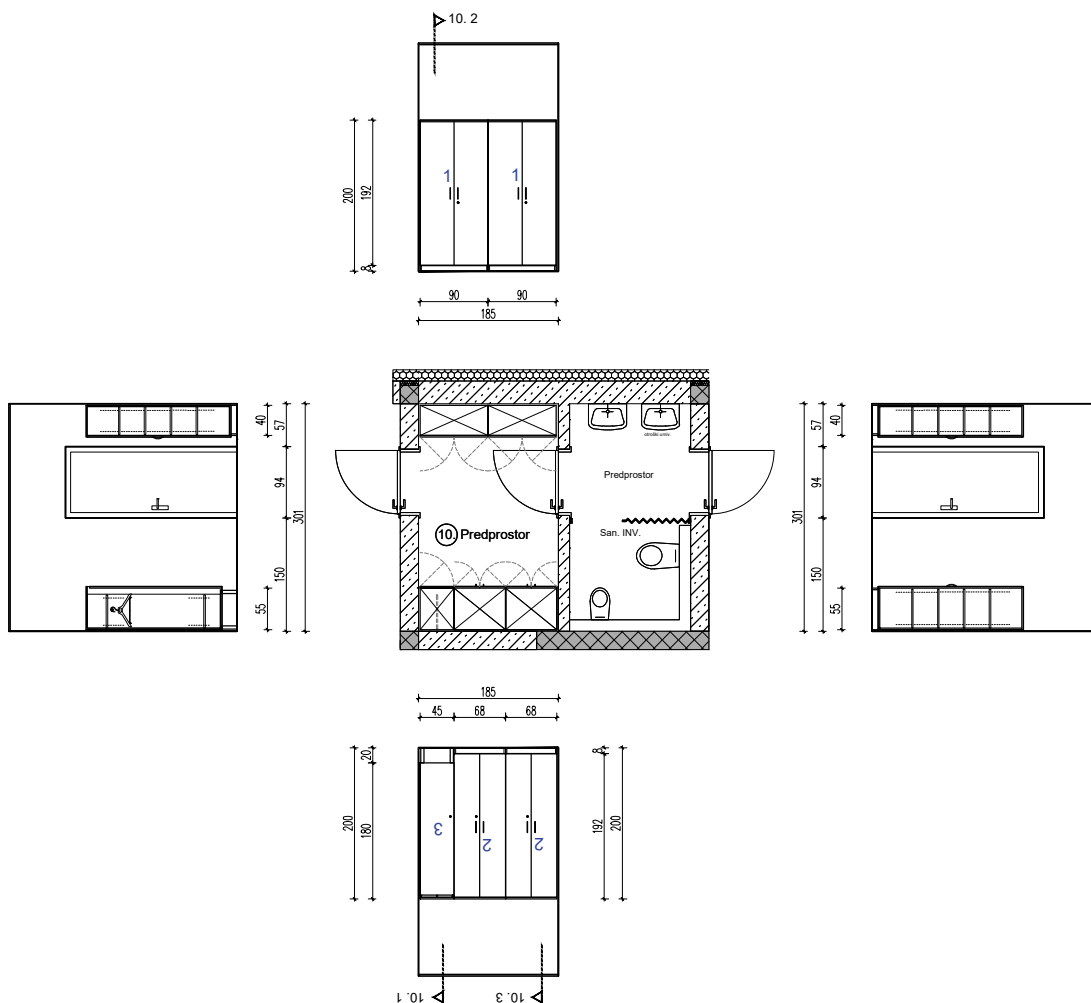

## VRTCI BREZOVICA, ENOTA NOTRANJE GORICE PROJEKT NOTRANJE OPREME

Projektiranje:  
Opa rešitve, d.o.o.  
Mlekarska ulica 13  
4000 Kranj

Naročnik projekta:  
VRTCI BREZOVICA  
Nova pot 9  
1351 Brezovica pri Ljubljani

Naslov risbe:  
PRITLIČJE  
Pr. 10 - PREDPROSTOR  
TLORIS, POGLEDI

Avtor:  
Ana Murin u.d.i.arh.  
041/ 45-22-69  
opa.resitve@gmail.com

Objekt:  
VRTCI BREZOVICA,  
enota Notranje Gorice

Št. projekta: 5/2017

Št. risbe : 4.5

Merilo : 1 : 100

Izdelano : Kranj, april 2017



## VRTCI BREZOVICA, ENOTA NOTRANJE GORICE PROJEKT NOTRANJE OPREME

Projektiranje:

Opa rešitve, d.o.o.  
Mlekarska ulica 13  
4000 Kranj

Naročnik projekta:

VRTCI BREZOVICA  
Nova pot 9  
1351 Brezovica pri Ljubljani

Naslov risbe:

PRITLIČJE  
Pr.13 - IGRALNICA 1. starostna skupina  
TLORIS, POGLEDI

Avtor:

Ana Murin u.d.i.arh.  
041/ 45-22-69  
opa.resitve@gmail.com

Objekt:

VRTCI BREZOVICA,  
enota Notranje Gorice

Št. projekta: 5/2017

Št. risbe: 4.6

Merilo: 1 : 100

Izdelano: Kranj, april 2017





## VRTCI BREZOVICA, ENOTA NOTRANJE GORICE PROJEKT NOTRANJE OPREME

Projektiranje:  
Opa rešitve, d.o.o.  
Mlekarska ulica 13  
4000 Kranj

Naročnik projekta:  
VRTCI BREZOVICA  
Nova pot 9  
1351 Brezovica pri Ljubljani

Naslov risbe:  
**PRITLIČJE**  
Pr.14 - IGRALNICA 1. starostna skupina  
TLORIS, POGLEDI

Avtor:  
Ana Murin u.d.i.arh.  
041/ 45-22-69  
opa.resitve@gmail.com


Objekt:  
VRTCI BREZOVICA,  
enota Notranje Gorice

Št. projekta: 5/2017

Št. risbe: 4.7

Merilo: 1 : 100

Izdelano: Kranj, april 2017

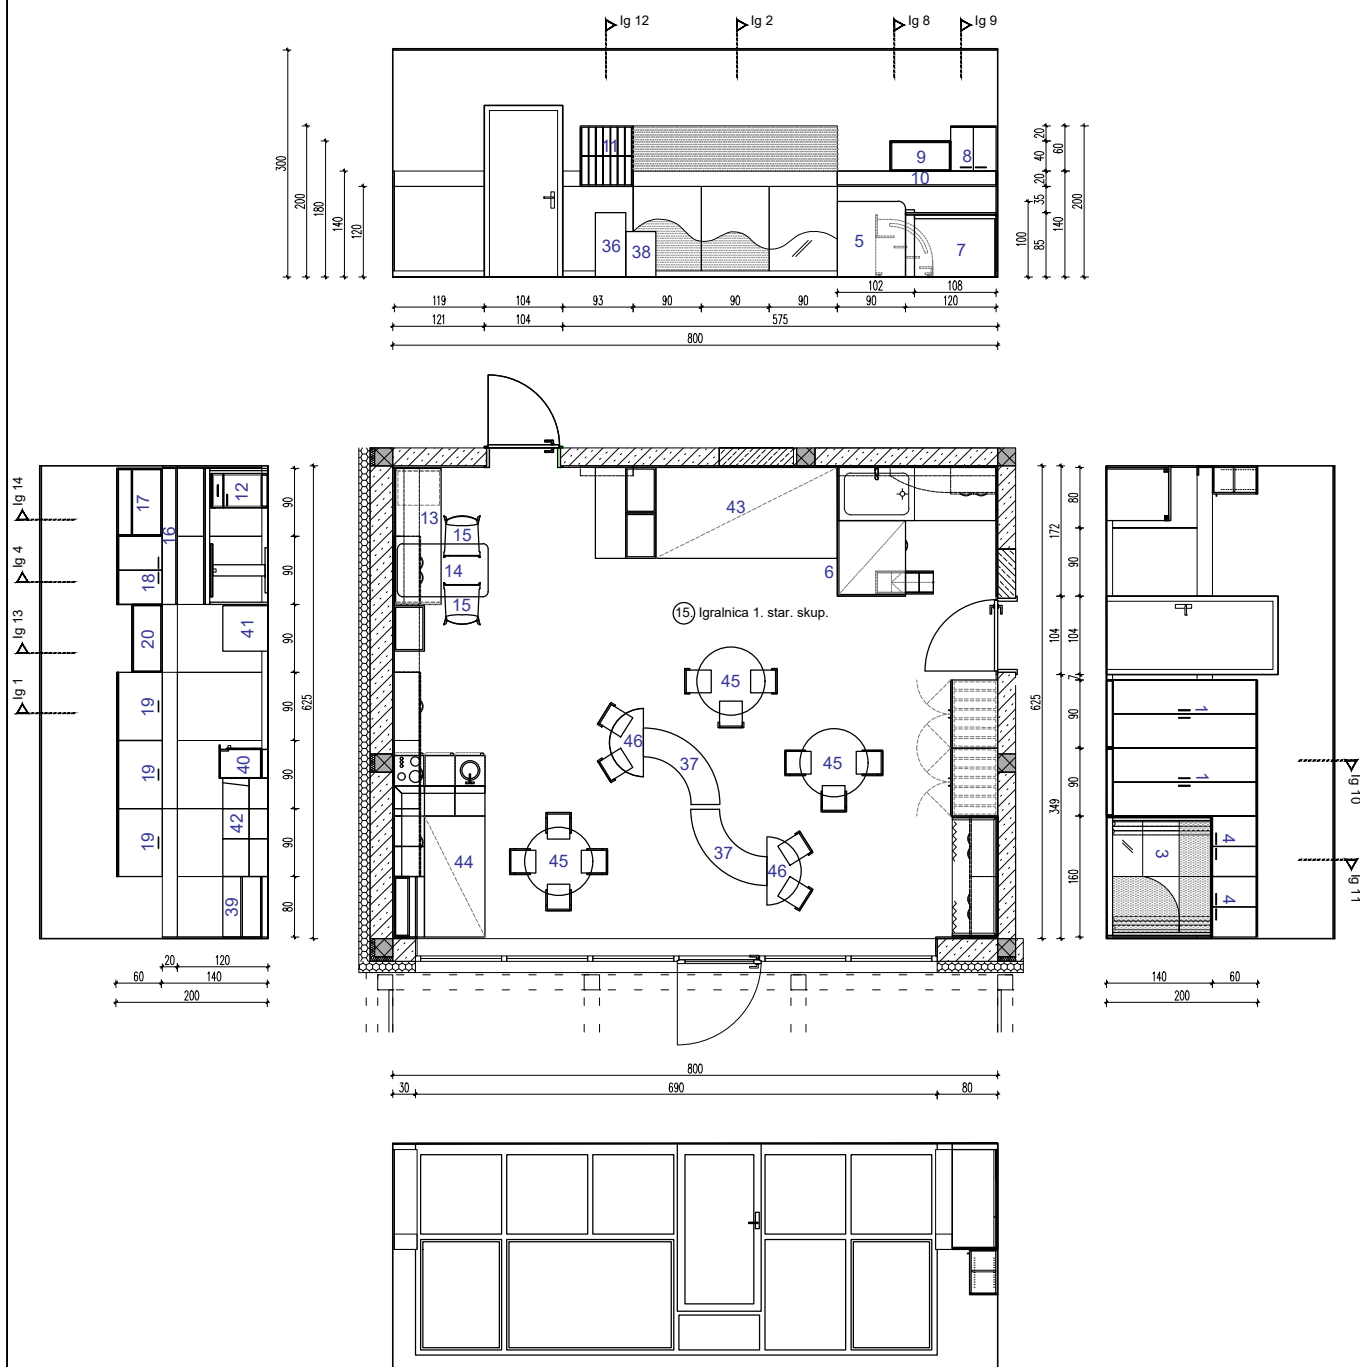

## VRTCI BREZOVICA, ENOTA NOTRANJE GORICE PROJEKT NOTRANJE OPREME

Projektiranje:  
Opa rešitve, d.o.o.  
Mlekarska ulica 13  
4000 Kranj


Naročnik projekta:  
VRTCI BREZOVICA  
Nova pot 9  
1351 Brezovica pri Ljubljani

Naslov risbe:  
PRITLIČJE  
Pr.15 - IGRALNICA 1. starostna skupina  
TLORIS, POGLEDI

Avtor:  
Ana Murin u.d.i.arh.  
041/ 45-22-69  
opa.resitve@gmail.com

Objekt:  
VRTCI BREZOVICA,  
enota Notranje Gorice

Št. projekta: 5/2017  
Št. risbe: 4.8  
Merilo: 1 : 100  
Izdelano: Kranj, april 2017

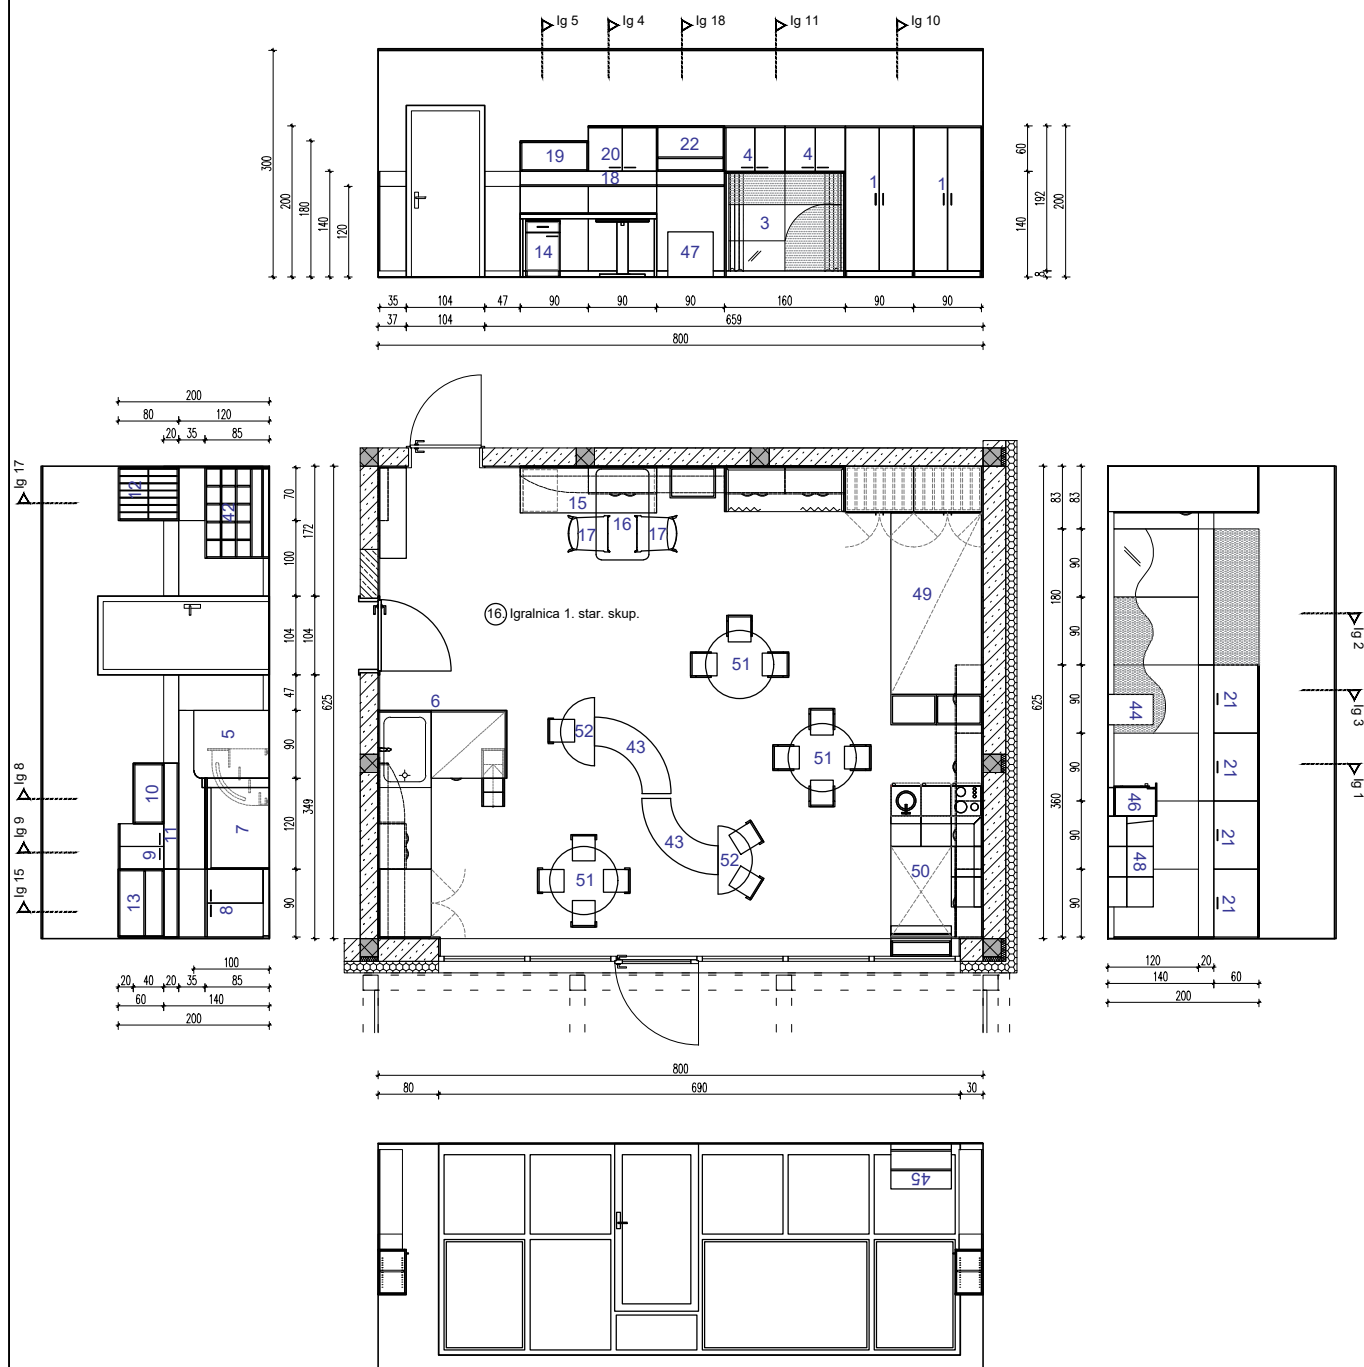

## VRTCI BREZOVICA, ENOTA NOTRANJE GORICE PROJEKT NOTRANJE OPREME

Projektiranje:  
Opa rešitve, d.o.o.  
Mlekarska ulica 13  
4000 Kranj


Naročnik projekta:  
VRTCI BREZOVICA  
Nova pot 9  
1351 Brezovica pri Ljubljani

Naslov risbe:  
**PRITLIČJE**  
Pr.16 - IGRALNICA 1. starostna skupina  
TLOORIS, POGLEDI

Avtor:  
Ana Murin u.d.i.arh.  
041/ 45-22-69  
opa.resitve@gmail.com

Objekt:  
VRTCI BREZOVICA,  
enota Notranje Gorice

Št. projekta: 5/2017  
Št. risbe : 4.9  
Merilo : 1 : 100  
Izdelano : Kranj, april 2017

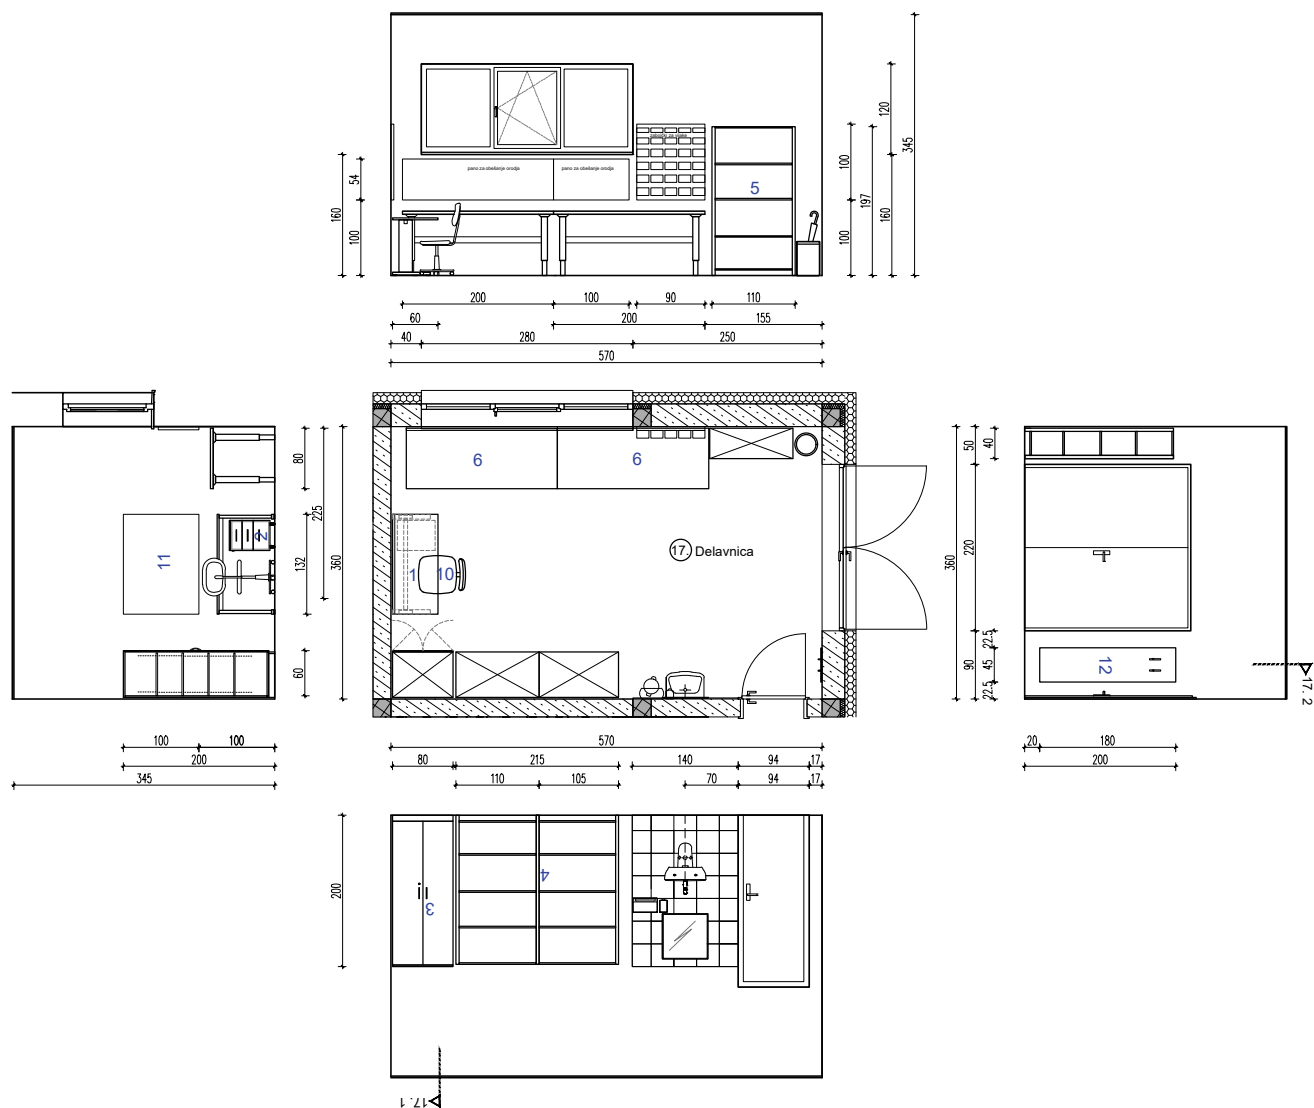

## VRTCI BREZOVICA, ENOTA NOTRANJE GORICE PROJEKT NOTRANJE OPREME

Projektiranje:  
Opa rešitve, d.o.o.  
Mlekarska ulica 13  
4000 Kranj

Naročnik projekta:  
VRTCI BREZOVICA  
Nova pot 9  
1351 Brezovica pri Ljubljani

Naslov risbe:  
PRITLIČJE  
Pr. 17 - DELAVNICA  
TLORIS, POGLEDI

Avtor:  
Ana Murin u.d.i.arh.  
041/ 45-22-69  
opa.resitve@gmail.com


Objekt:  
VRTCI BREZOVICA,  
enota Notranje Gorice


Št. projekta: 5/2017


Št. risbe : 4.10

Merilo : 1 : 100

Izdelano : Kranj, april 2017

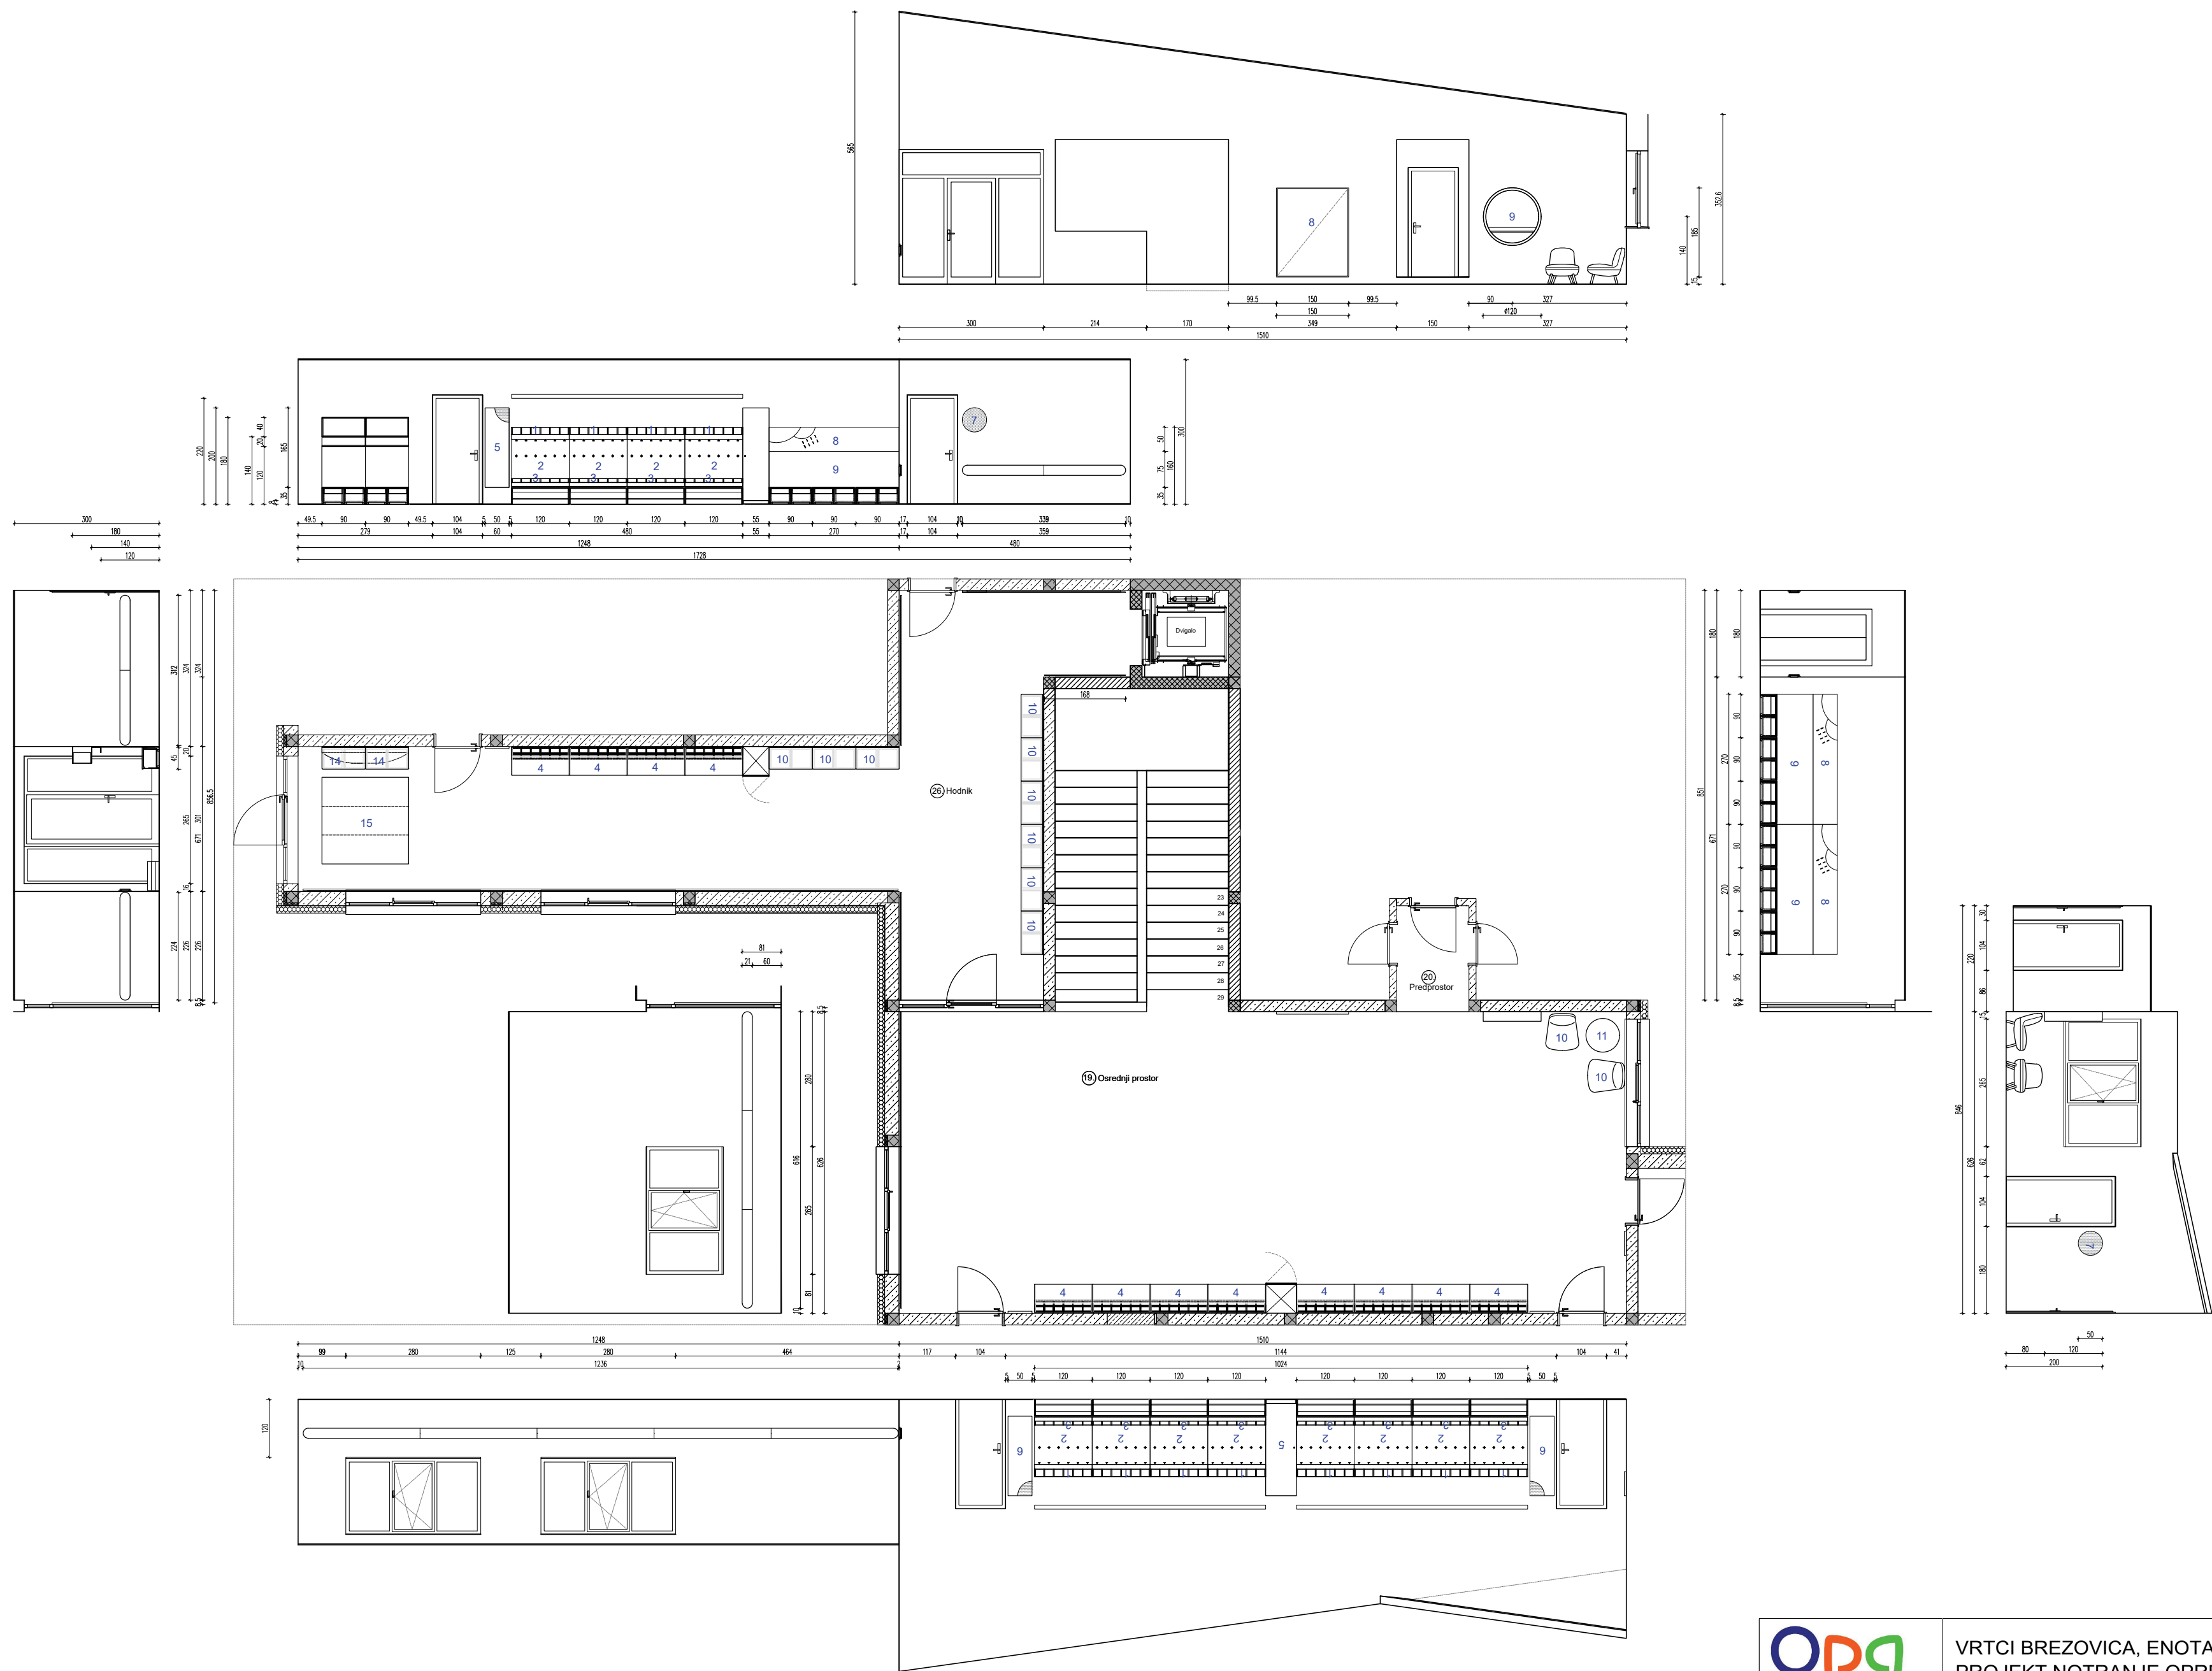

			VRTCI BREZOVICA, ENOTA NOTRANJE GORICE PROJEKT NOTRANJE OPREME		
Projektiranje: Opa rešitve, d.o.o. Mlekarska ulica 13 4000 Kranj		Naročnik projekta: VRTCI BREZOVICA Nova pot 9 1351 Brezovica pri Ljubljani		Naslov risbe: NADSTROPJE Pr. 19, 20, 26 - OSREDNJI PROSTOR, PREDPROSTOR, HODNIK - TLORIS, POGLEDI	
Avtor: Ana Murin u.d.i.arh. 041/ 45-22-69 opa.resitve@gmail.com		Objekt: VRTCI BREZOVICA, enota Notranje Gorice		Št. projekta: 5/2017	
				Št. risbe: 3.11	
				Merilo: 1:100	
				Izdelano: Kranj, april 2017	

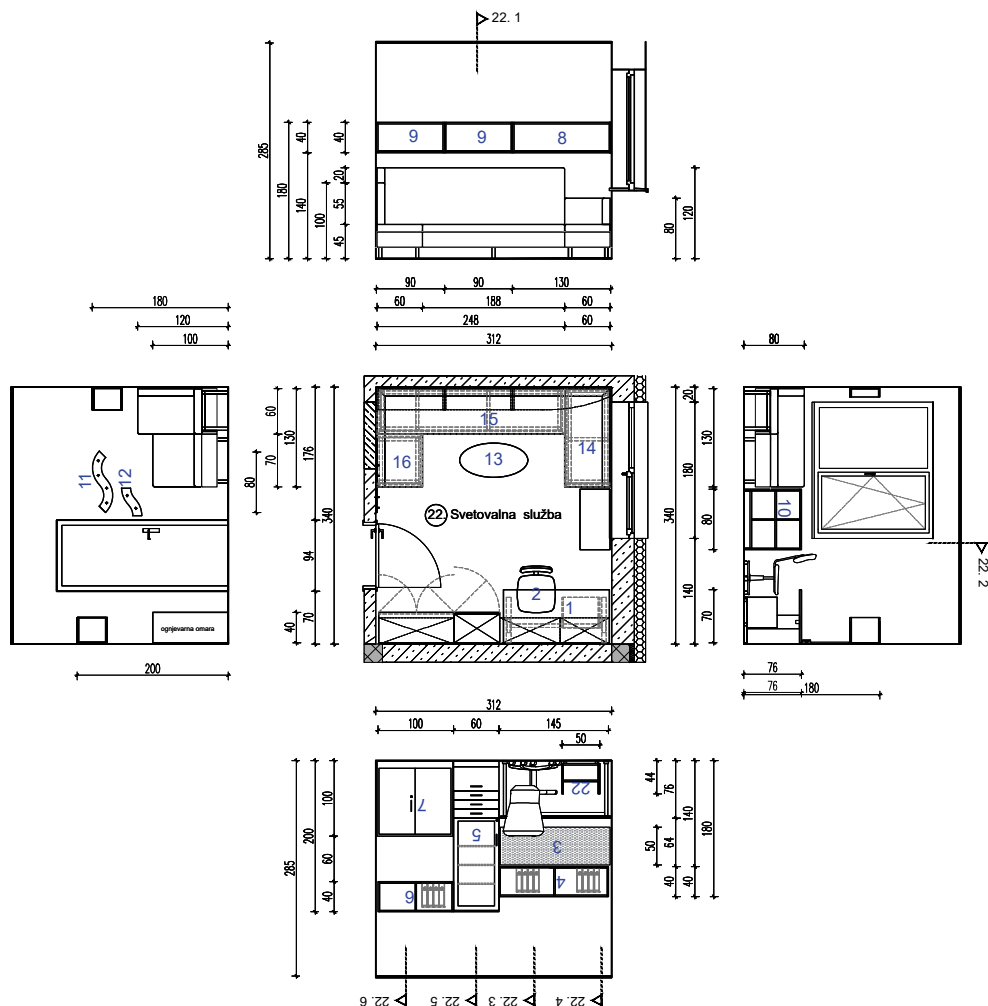

## VRTCI BREZOVICA, ENOTA NOTRANJE GORICE PROJEKT NOTRANJE OPREME

Projektiranje:  
Opa rešitve, d.o.o.  
Mlekarska ulica 13  
4000 Kranj

Naročnik projekta:  
VRTCI BREZOVICA  
Nova pot 9  
1351 Brezovica pri Ljubljani

Naslov risbe:  
NADSTROPJE  
Pr. 22 - SVETOVALNA SLUŽBA  
TLORIS, POGLEDI

Avtor:  
Ana Murin u.d.i.arh.  
041/ 45-22-69  
opa.resitve@gmail.com

Objekt:  
VRTCI BREZOVICA,  
enota Notranje Gorice


Št. projekta: 5/2017

Št. risbe: 4.12

Merilo: 1 : 100

Izdelano: Kranj, april 2017



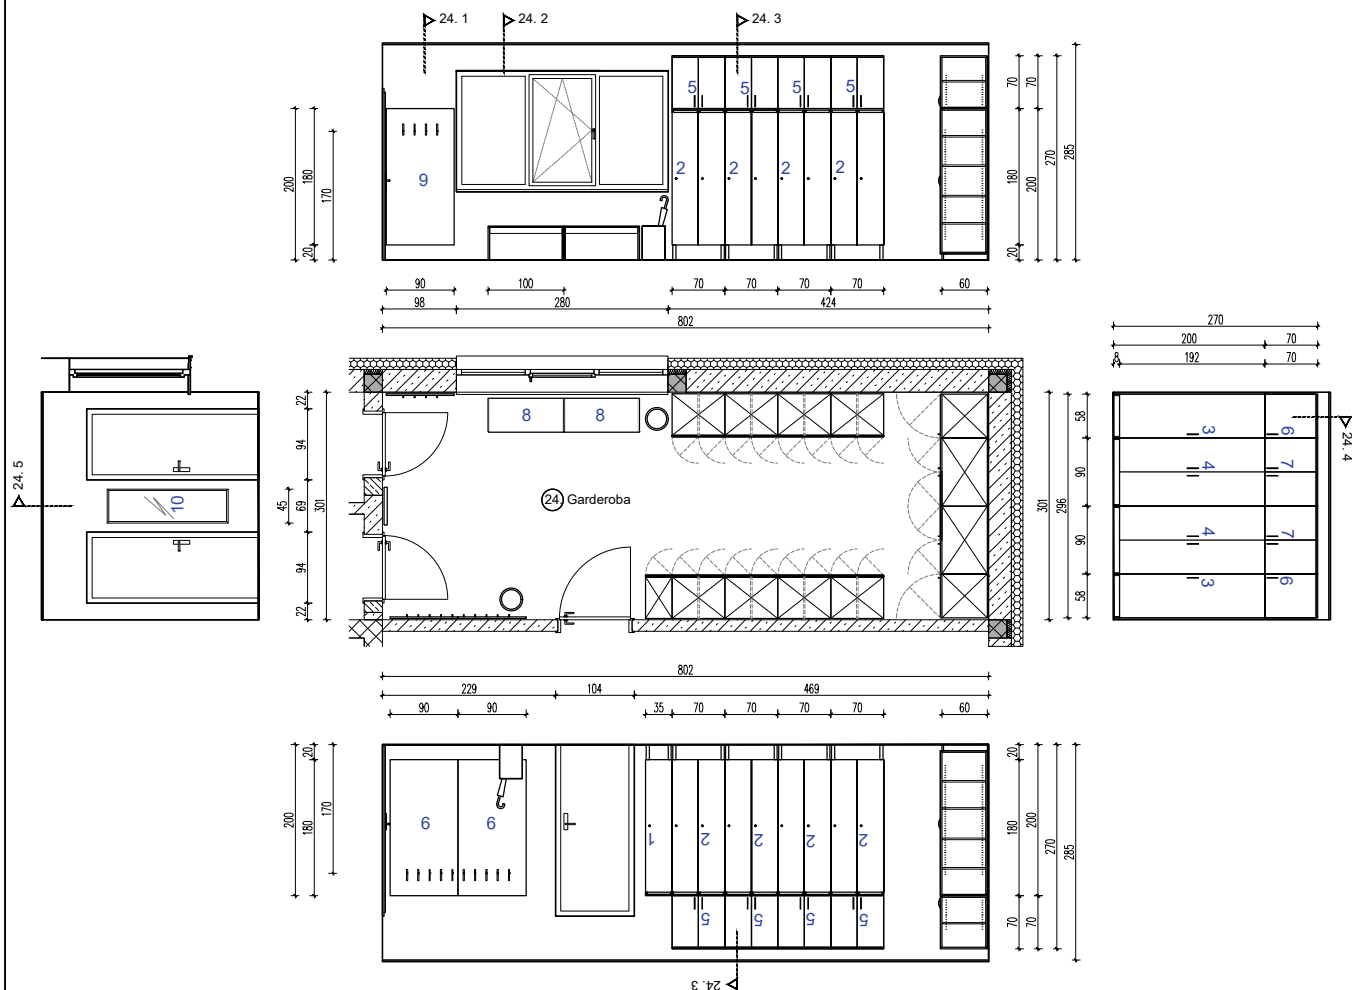

## VRTCI BREZOVICA, ENOTA NOTRANJE GORICE PROJEKT NOTRANJE OPREME

Projektiranje:  
Opa rešitve, d.o.o.  
Mlekarska ulica 13  
4000 Kranj

Naročnik projekta:  
VRTCI BREZOVICA  
Nova pot 9  
1351 Brezovica pri Ljubljani

Naslov risbe:  
NADSTROPJE  
Pr. 24 - GARDEROBA  
TLORIS, POGLEDI

Avtor:  
Ana Murin u.d.i.arh.  
041/ 45-22-69  
opa.resitve@gmail.com

Objekt:  
VRTCI BREZOVICA,  
enota Notranje Gorice


Št. projekta: 5/2017

Št. risbe : 4.14

Merilo : 1 : 100

Izdelano : Kranj, april 2017



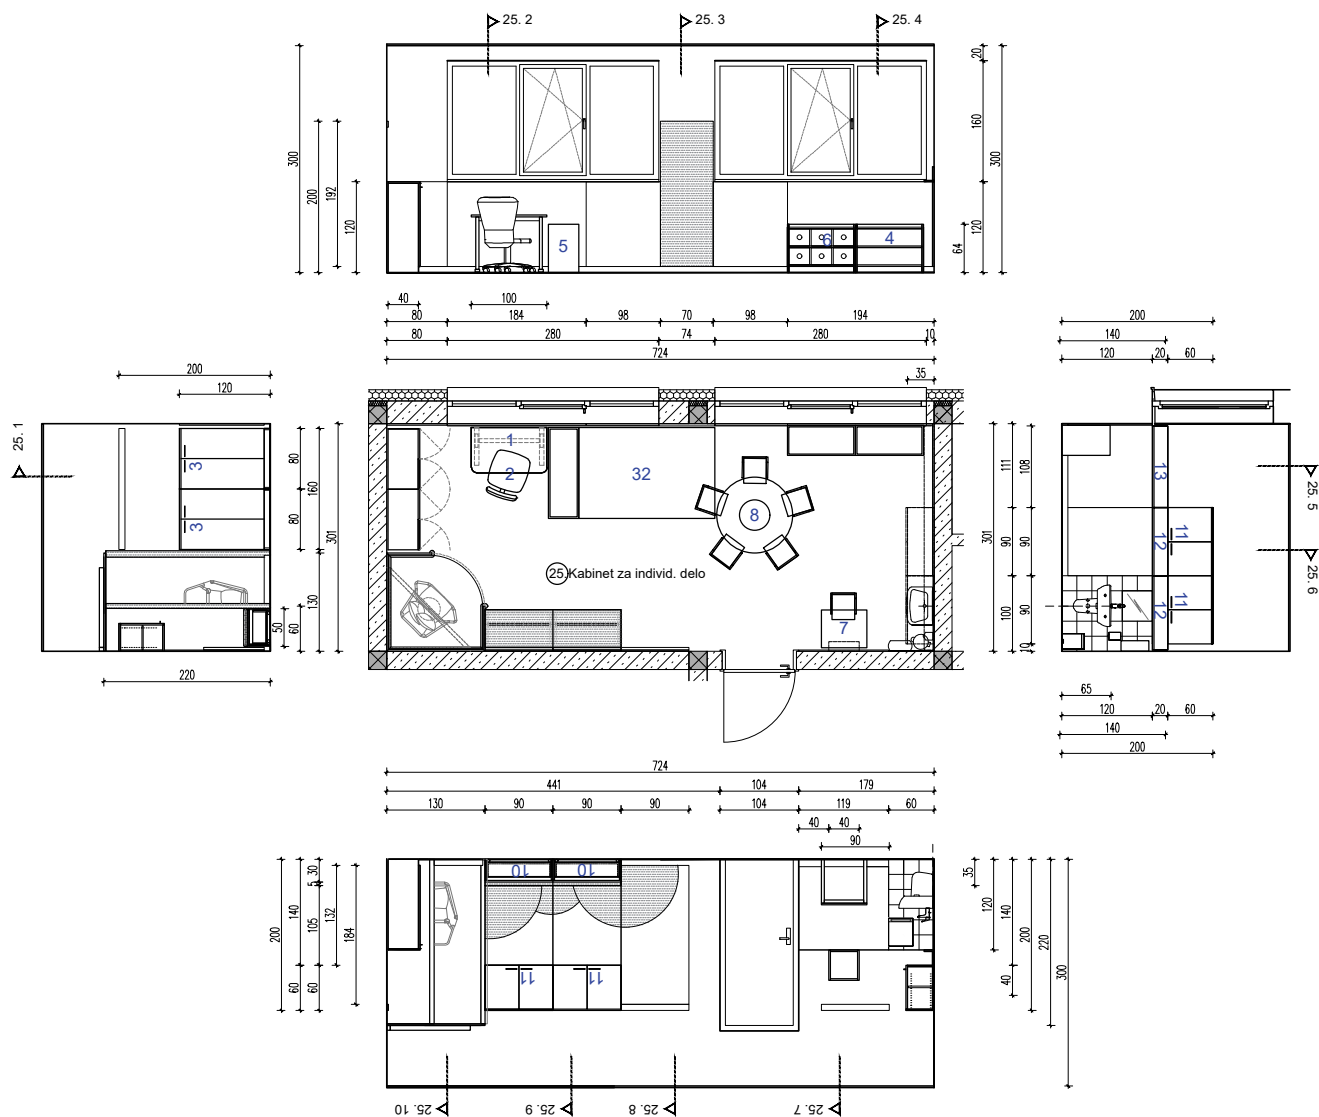

## VRTCI BREZOVICA, ENOTA NOTRANJE GORICE PROJEKT NOTRANJE OPREME

Projektiranje:  
Opa rešitve, d.o.o.  
Mlekarska ulica 13  
4000 Kranj

Naročnik projekta:  
VRTCI BREZOVICA  
Nova pot 9  
1351 Brezovica pri Ljubljani

Naslov risbe:  
NADSTROPJE  
Pr. 25 - KABINET ZA INDIVIDUALNO DELO  
TLORIS, POGLEDI

Avtor:  
Ana Murin u.d.i.arh.  
041/ 45-22-69  
opa.resitve@gmail.com


Objekt:  
VRTCI BREZOVICA,  
enota Notranje Gorice

Št. projekta: 5/2017

Št. risbe: 4.15

Merilo: 1 : 100

Izdelano: Kranj, april 2017

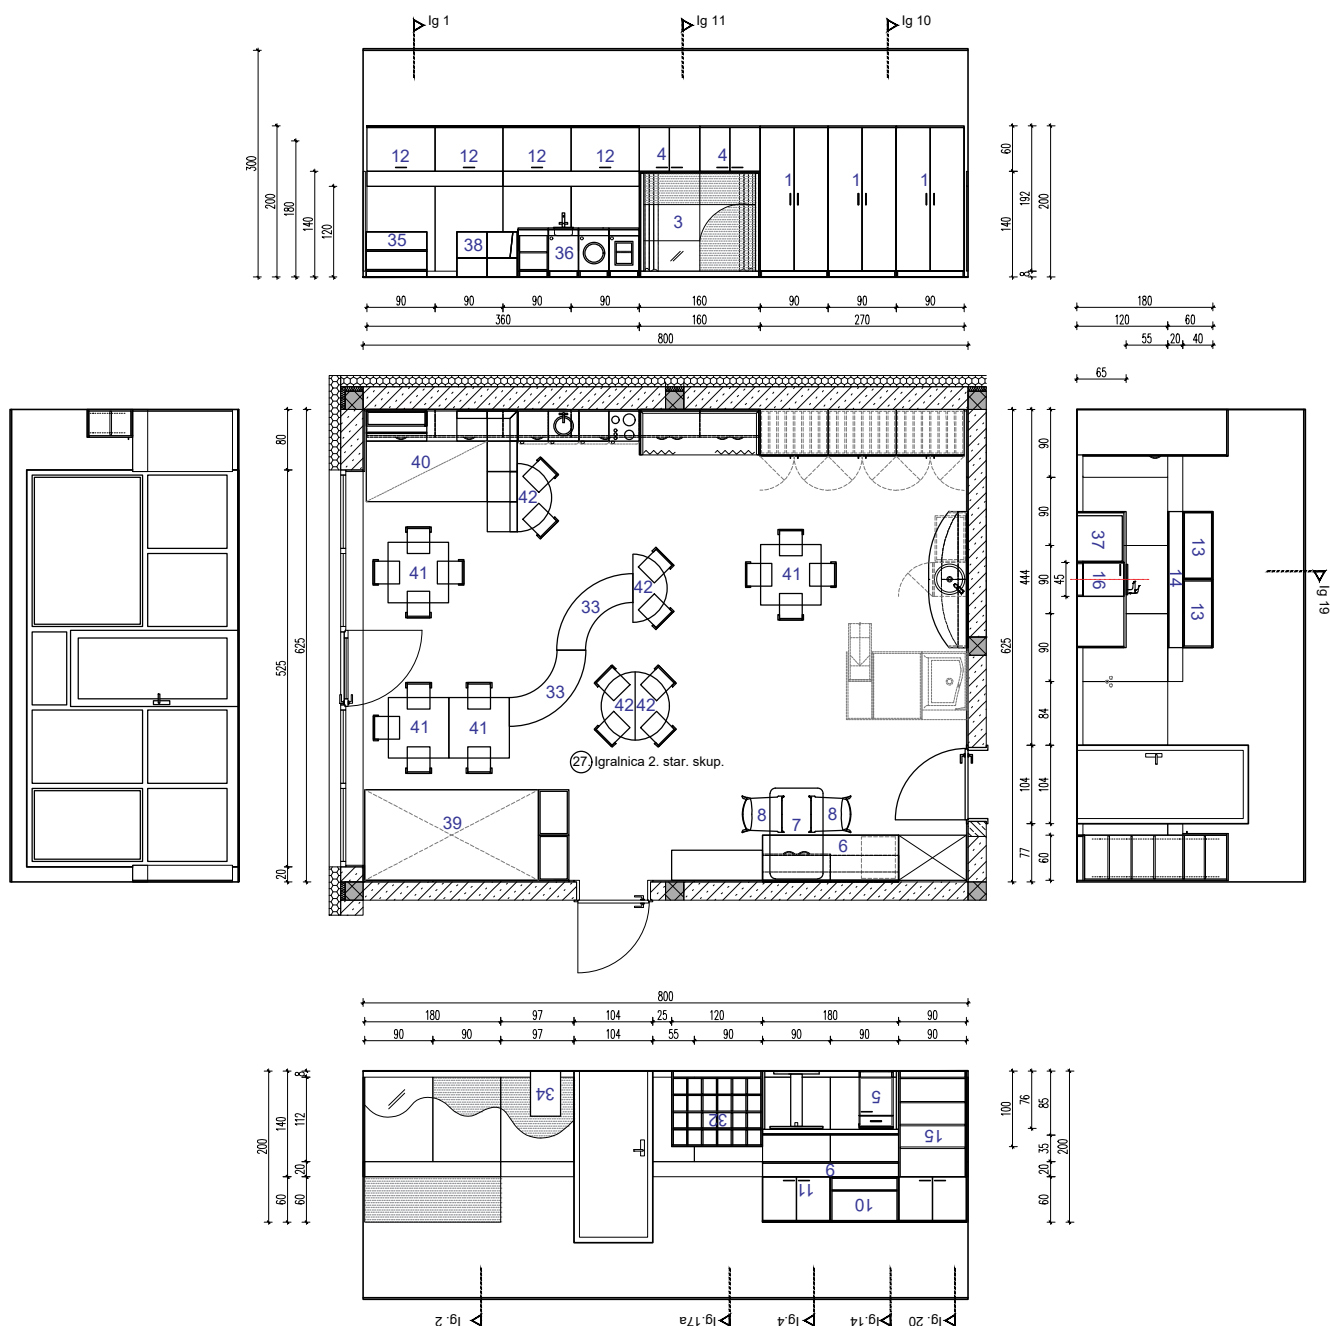

## VRTCI BREZOVICA, ENOTA NOTRANJE GORICE PROJEKT NOTRANJE OPREME

Projektiranje:  
Opa rešitve, d.o.o.  
Mlekarska ulica 13  
4000 Kranj

Naročnik projekta:  
VRTCI BREZOVICA  
Nova pot 9  
1351 Brezovica pri Ljubljani

Naslov risbe:  
NADSTROPJE  
Pr. 27 - IGRALNICA 2. starostna skupina  
TLORIS, POGLEDI

Avtor:  
Ana Murin u.d.i.arh.  
041/ 45-22-69  
opa.resitve@gmail.com

Objekt:  
VRTCI BREZOVICA,  
enota Notranje Gorice


Št. projekta: 5/2017

Št. risbe : 4.16

Merilo : 1 : 100

Izdelano : Kranj, april 2017



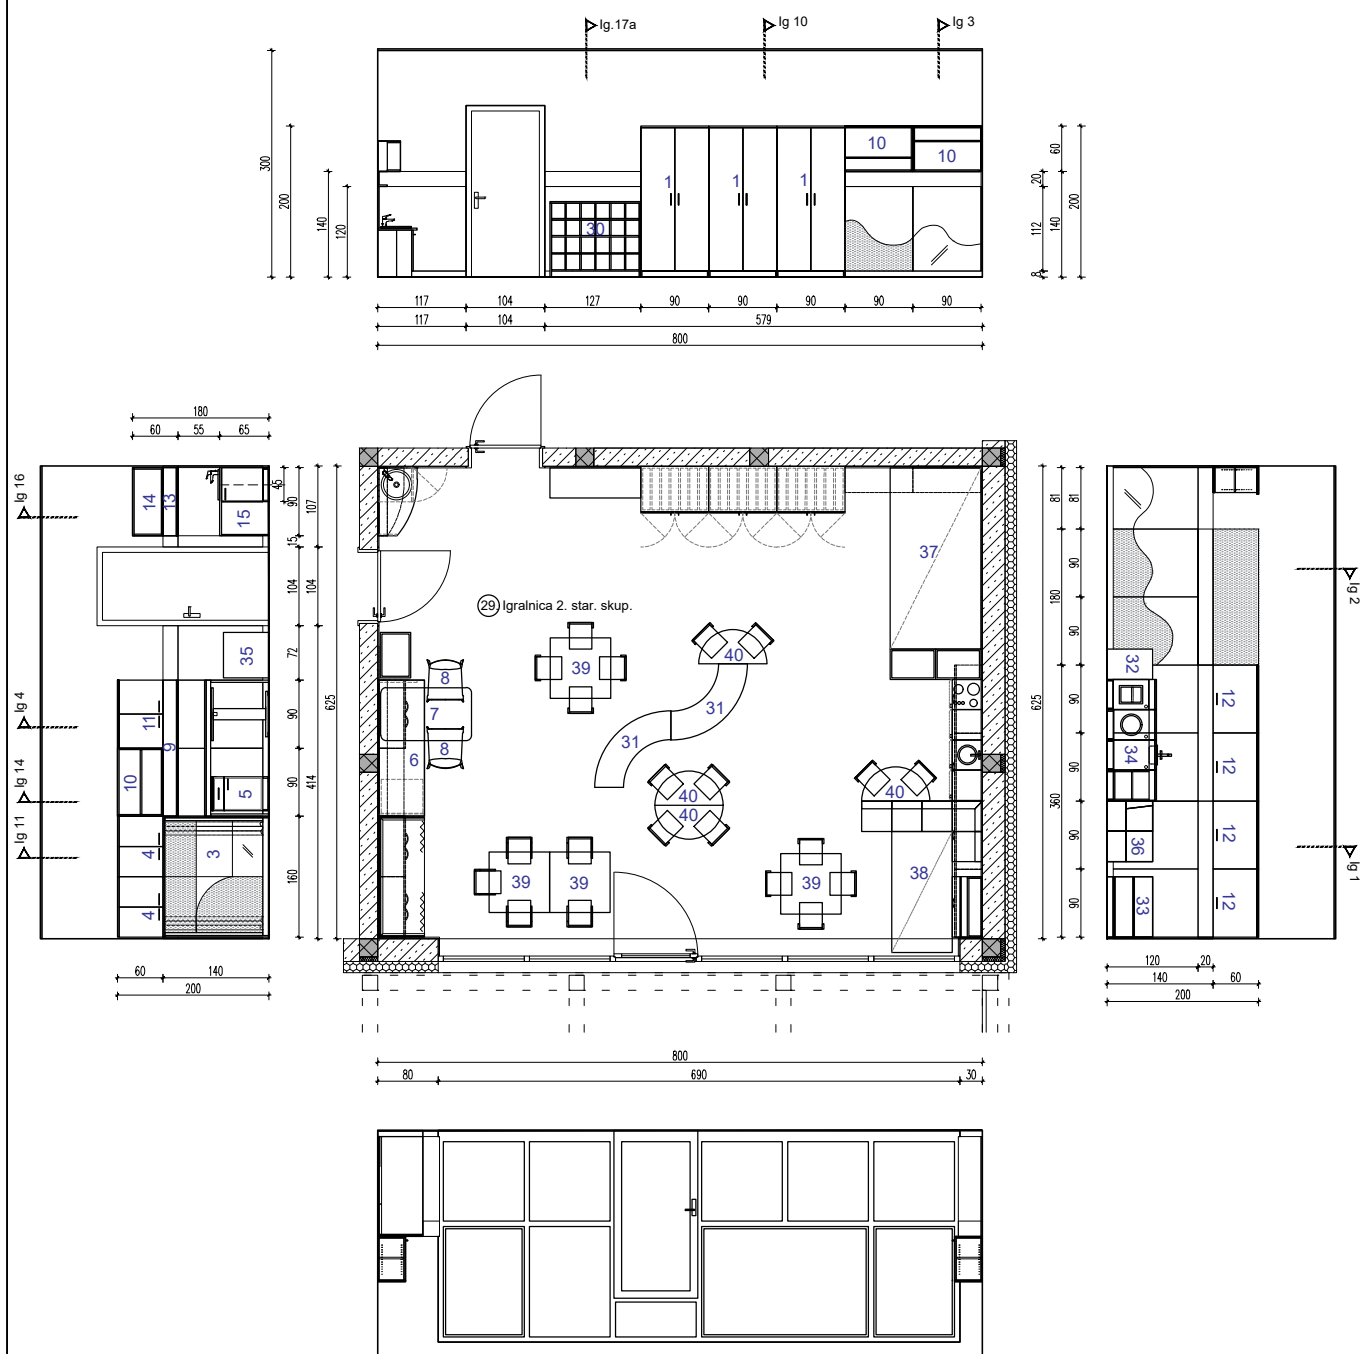

## VRTCI BREZOVICA, ENOTA NOTRANJE GORICE PROJEKT NOTRANJE OPREME

Projektiranje:

Opa rešitve, d.o.o.  
Mlekarska ulica 13  
4000 Kranj

Avtor:

Ana Murin u.d.i.arh.  
041/ 45-22-69  
opa.resitve@gmail.com

Naročnik projekta:

VRTCI BREZOVICA  
Nova pot 9  
1351 Brezovica pri Ljubljani

Objekt:

VRTCI BREZOVICA,  
enota Notranje Gorice

Naslov risbe:


NADSTROPJE  
Pr. 29 - IGRALNICA 2. starostna skupina  
TLORIS, POGLEDI

Št. projekta: 5/2017

Št. risbe: 4.18

Merilo: 1 : 100

Izdelano: Kranj, april 2017

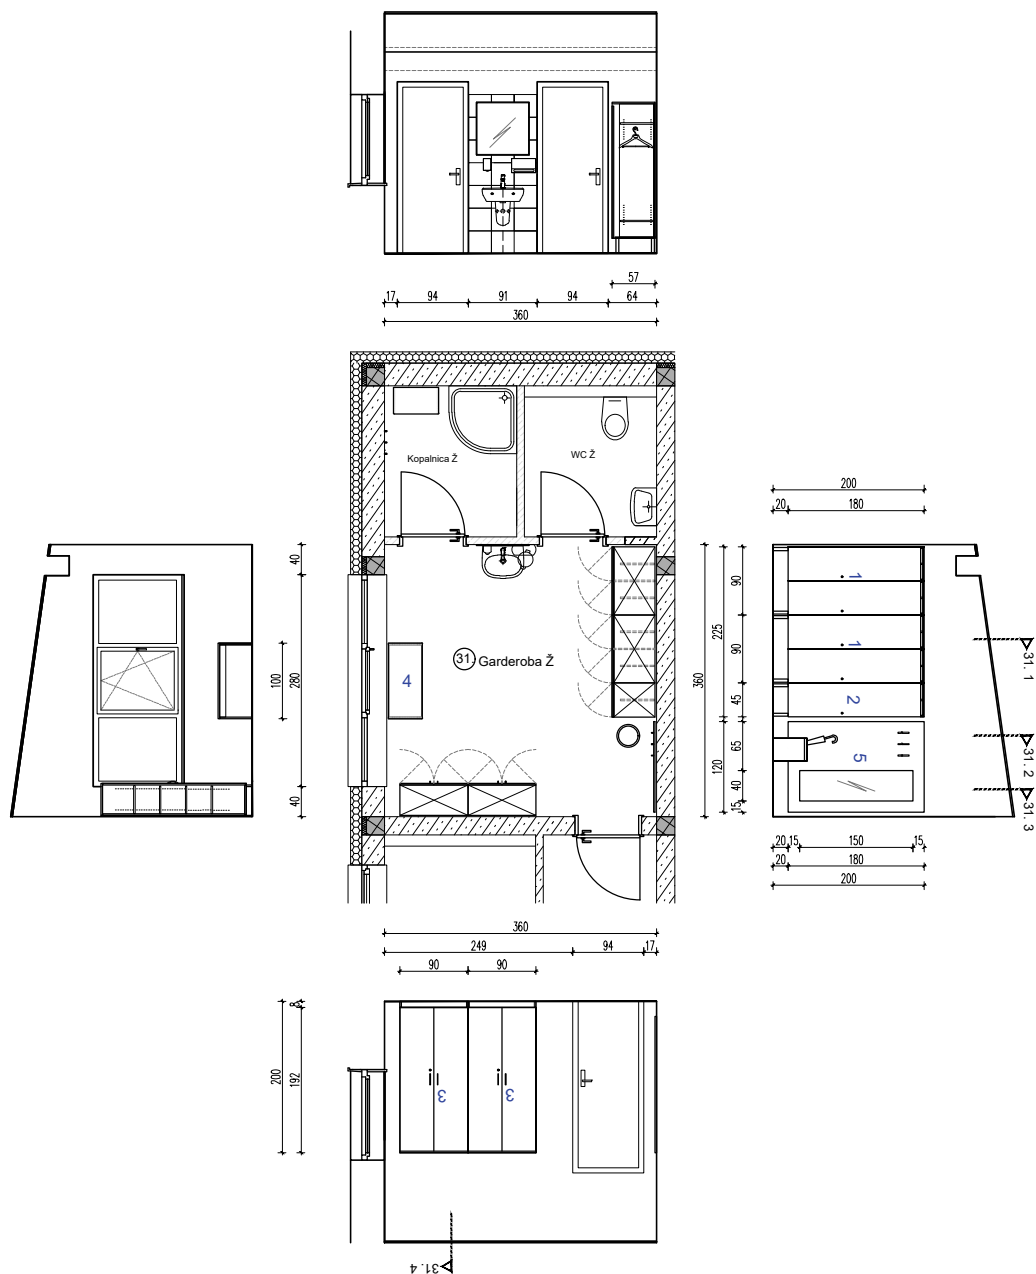

## VRTCI BREZOVICA, ENOTA NOTRANJE GORICE PROJEKT NOTRANJE OPREME

Projektiranje:

Opa rešitve, d.o.o.  
Mlekarska ulica 13  
4000 Kranj

Naročnik projekta:

VRTCI BREZOVICA  
Nova pot 9  
1351 Brezovica pri Ljubljani

Naslov risbe:

NADSTROPJE  
Pr. 31 - GARDEROBA Ž  
TLORIS, POGLEDI

Avtor:

Ana Murin u.d.i.arh.  
041/ 45-22-69  
opa.resitve@gmail.com

Objekt:


VRTCI BREZOVICA,  
enota Notranje Gorice

Št. projekta: 5/2017

Št. risbe : 4.19

Merilo : 1 : 100

Izdelano : Kranj, april 2017

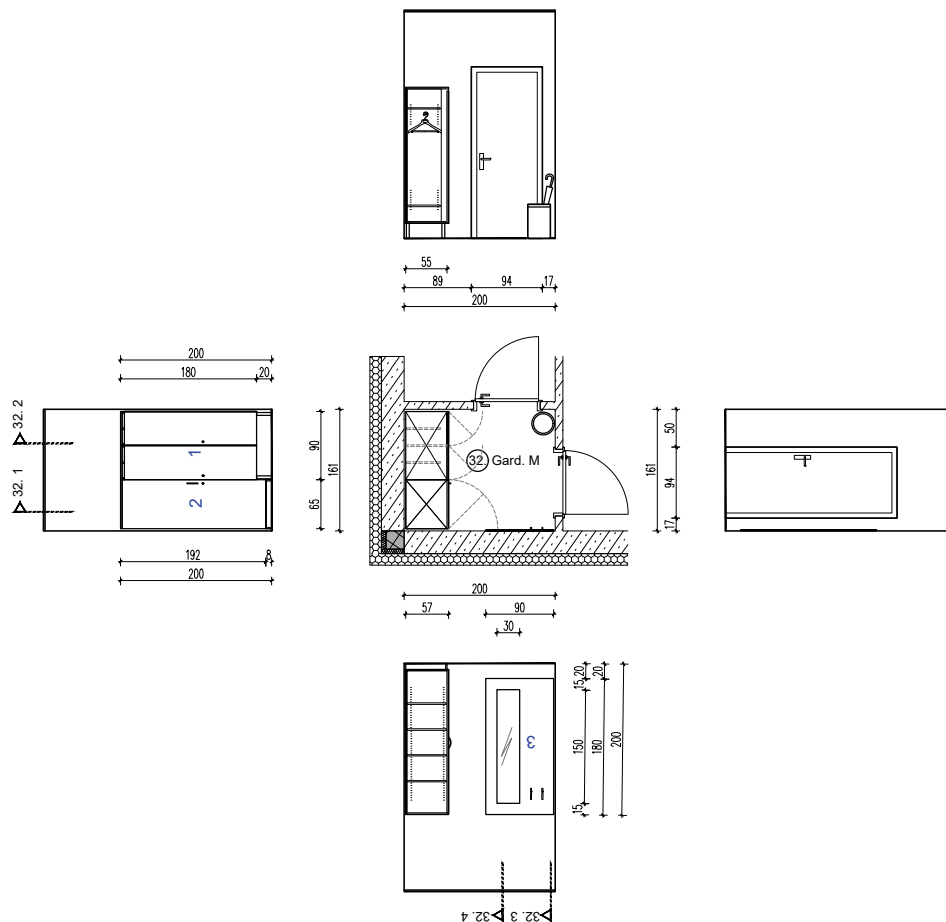

## VRTCI BREZOVICA, ENOTA NOTRANJE GORICE PROJEKT NOTRANJE OPREME

Projektiranje:  
Opa rešitve, d.o.o.  
Mlekarska ulica 13  
4000 Kranj

Naročnik projekta:  
VRTCI BREZOVICA  
Nova pot 9  
1351 Brezovica pri Ljubljani

Naslov risbe:  
NADSTROPJE  
Pr. 32 - GARDEROBA M  
TLORIS, POGLEDI

Avtor:  
Ana Murin u.d.i.arh.  
041/ 45-22-69  
opa.resitve@gmail.com

Objekt:  
VRTCI BREZOVICA,  
enota Notranje Gorice

Št. projekta: 5/2017

Št. risbe : 4.20



Merilo : 1 : 100


Izdelano : Kranj, april 2017










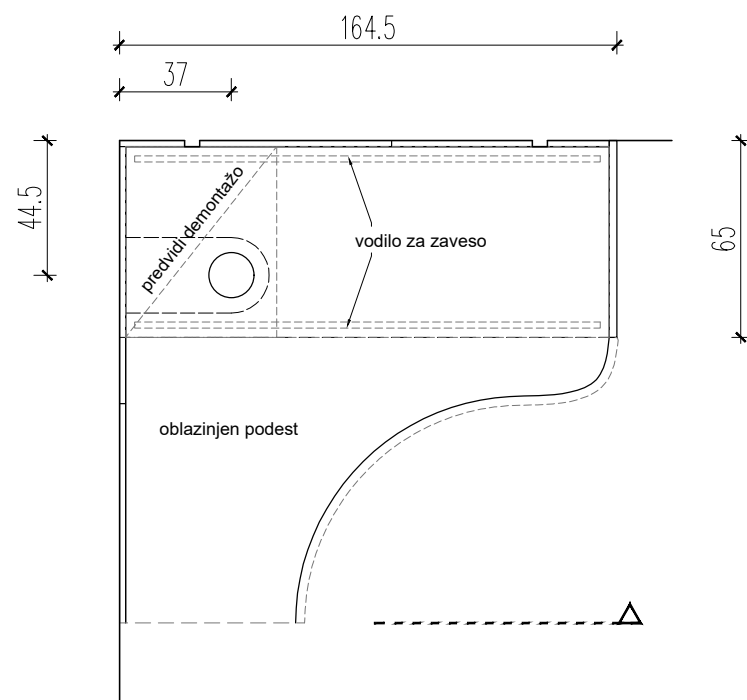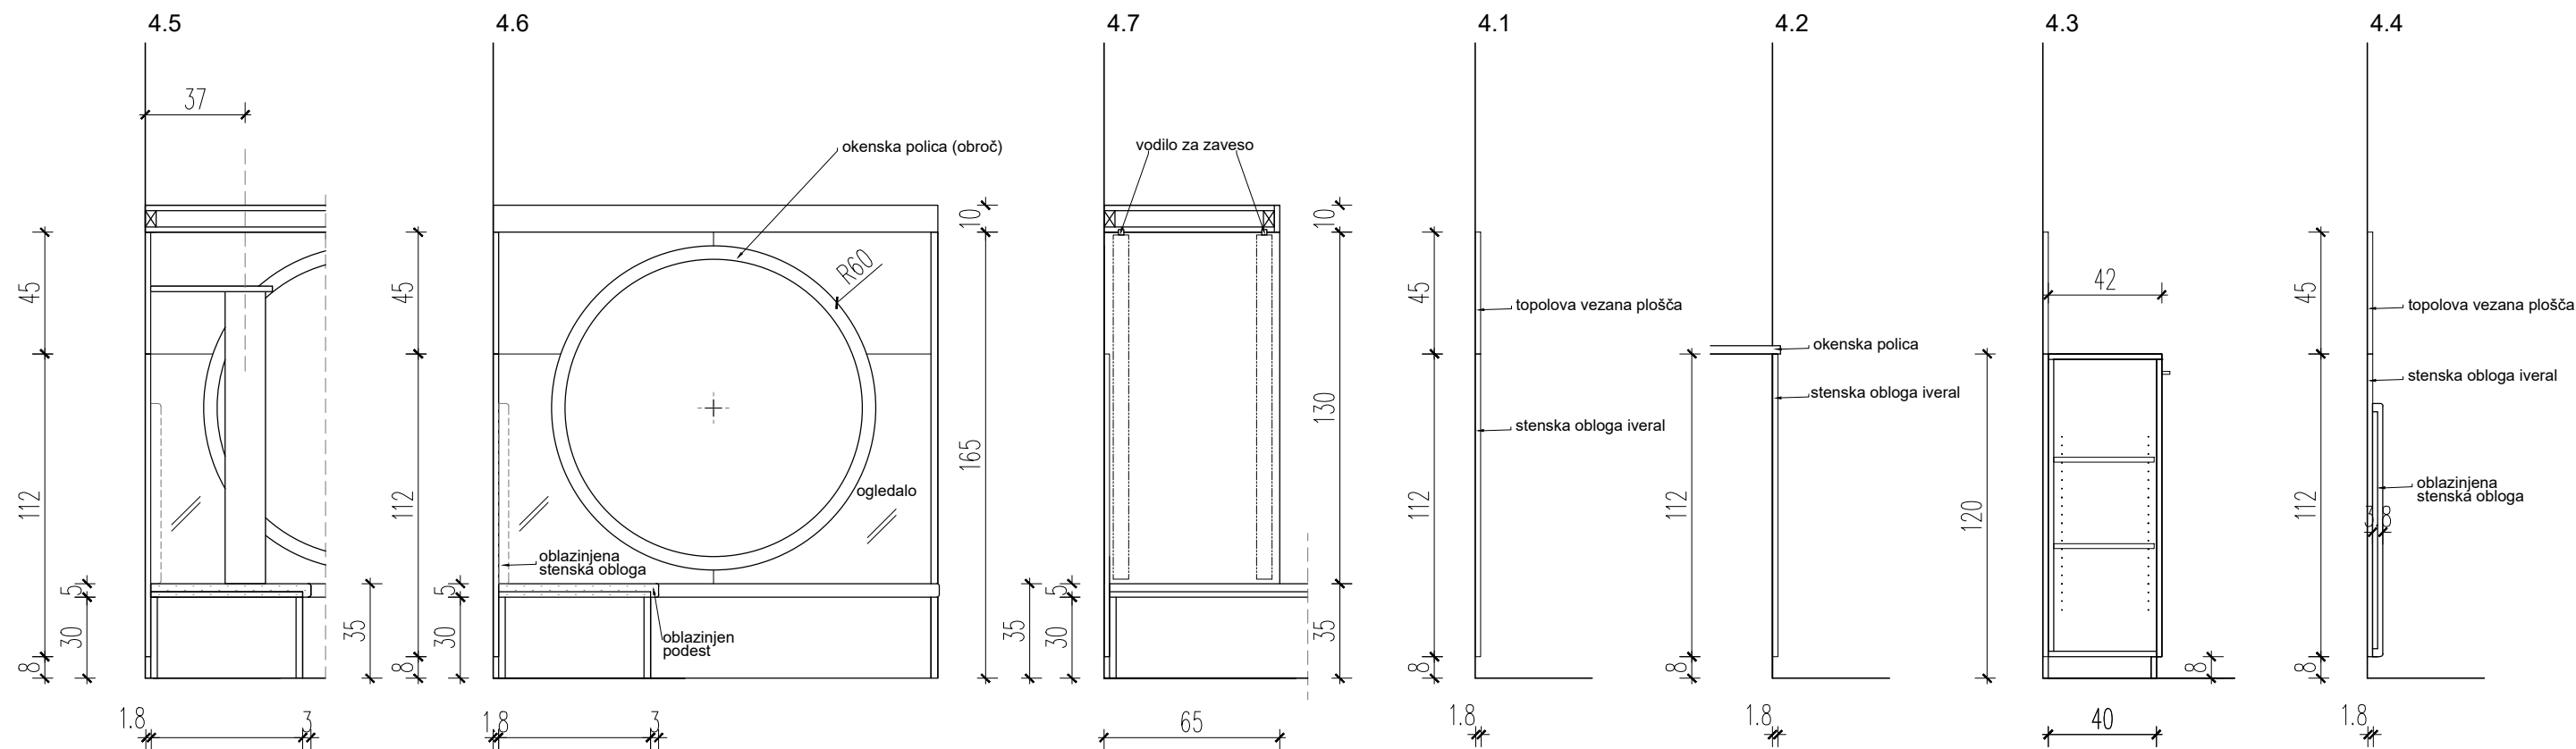

		
<b>VRTCI BREZOVICA, ENOTA NOTRANJE GORICE</b> <b>PROJEKT NOTRANJE OPREME</b>		
Projektiranje: Opa rešitve, d.o.o. Mlekarska ulica 13 4000 Kranj	Naročnik projekta: VRTCI BREZOVICA Nova pot 9 1351 Brezovica pri Ljubljani	Naslov risbe: PRITLIČJE Pr. 4 - SENZORNA SOBA KARAKTERISTIČNI PREREZI
Avtor: Ana Murin u.d.i.arh. 041/ 45-22-69 opa.resitve@gmail.com	Objekt: VRTCI BREZOVICA, enota Notranje Gorice	Št. projekta: 5/2017 Št. risbe : 4.23 Merilo : 1 : 100 Izdelano : Kranj, april 2017

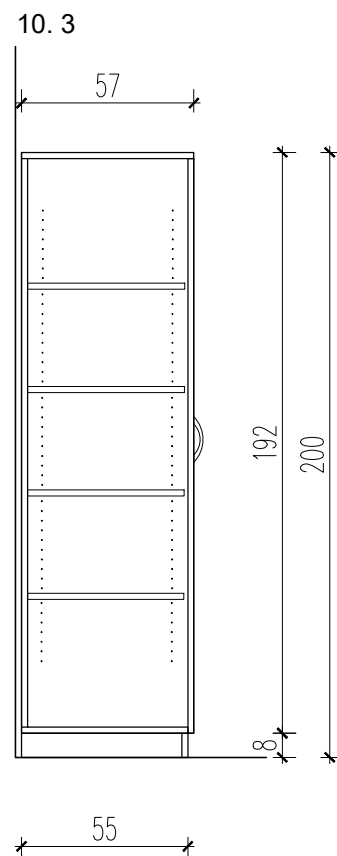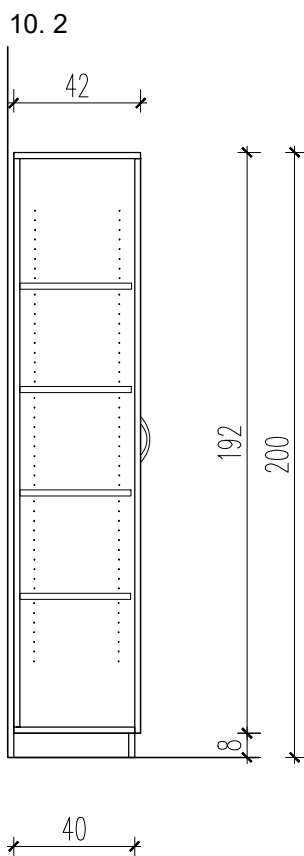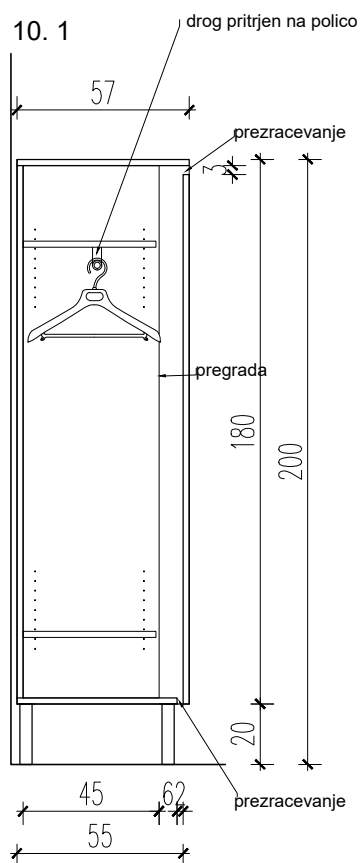

## VRTCI BREZOVICA, ENOTA NOTRANJE GORICE PROJEKT NOTRANJE OPREME

Projektiranje:  
Opa rešitve, d.o.o.  
Mlekarska ulica 13  
4000 Kranj

Naročnik projekta:  
VRTCI BREZOVICA  
Nova pot 9  
1351 Brezovica pri Ljubljani

Naslov risbe:  
PRITLIČJE  
Pr. 10 - PREDPROSTOR  
KARAKTERISTIČNI PREREZI

Avtor:  
Ana Murin u.d.i.arh.  
041/ 45-22-69  
opa.resitve@gmail.com


Objekt:  
VRTCI BREZOVICA,  
enota Notranje Gorice


Št. projekta: 5/2017

Št. risbe : 4.24


Merilo : 1 : 25


Izdelano : Kranj, april 2017

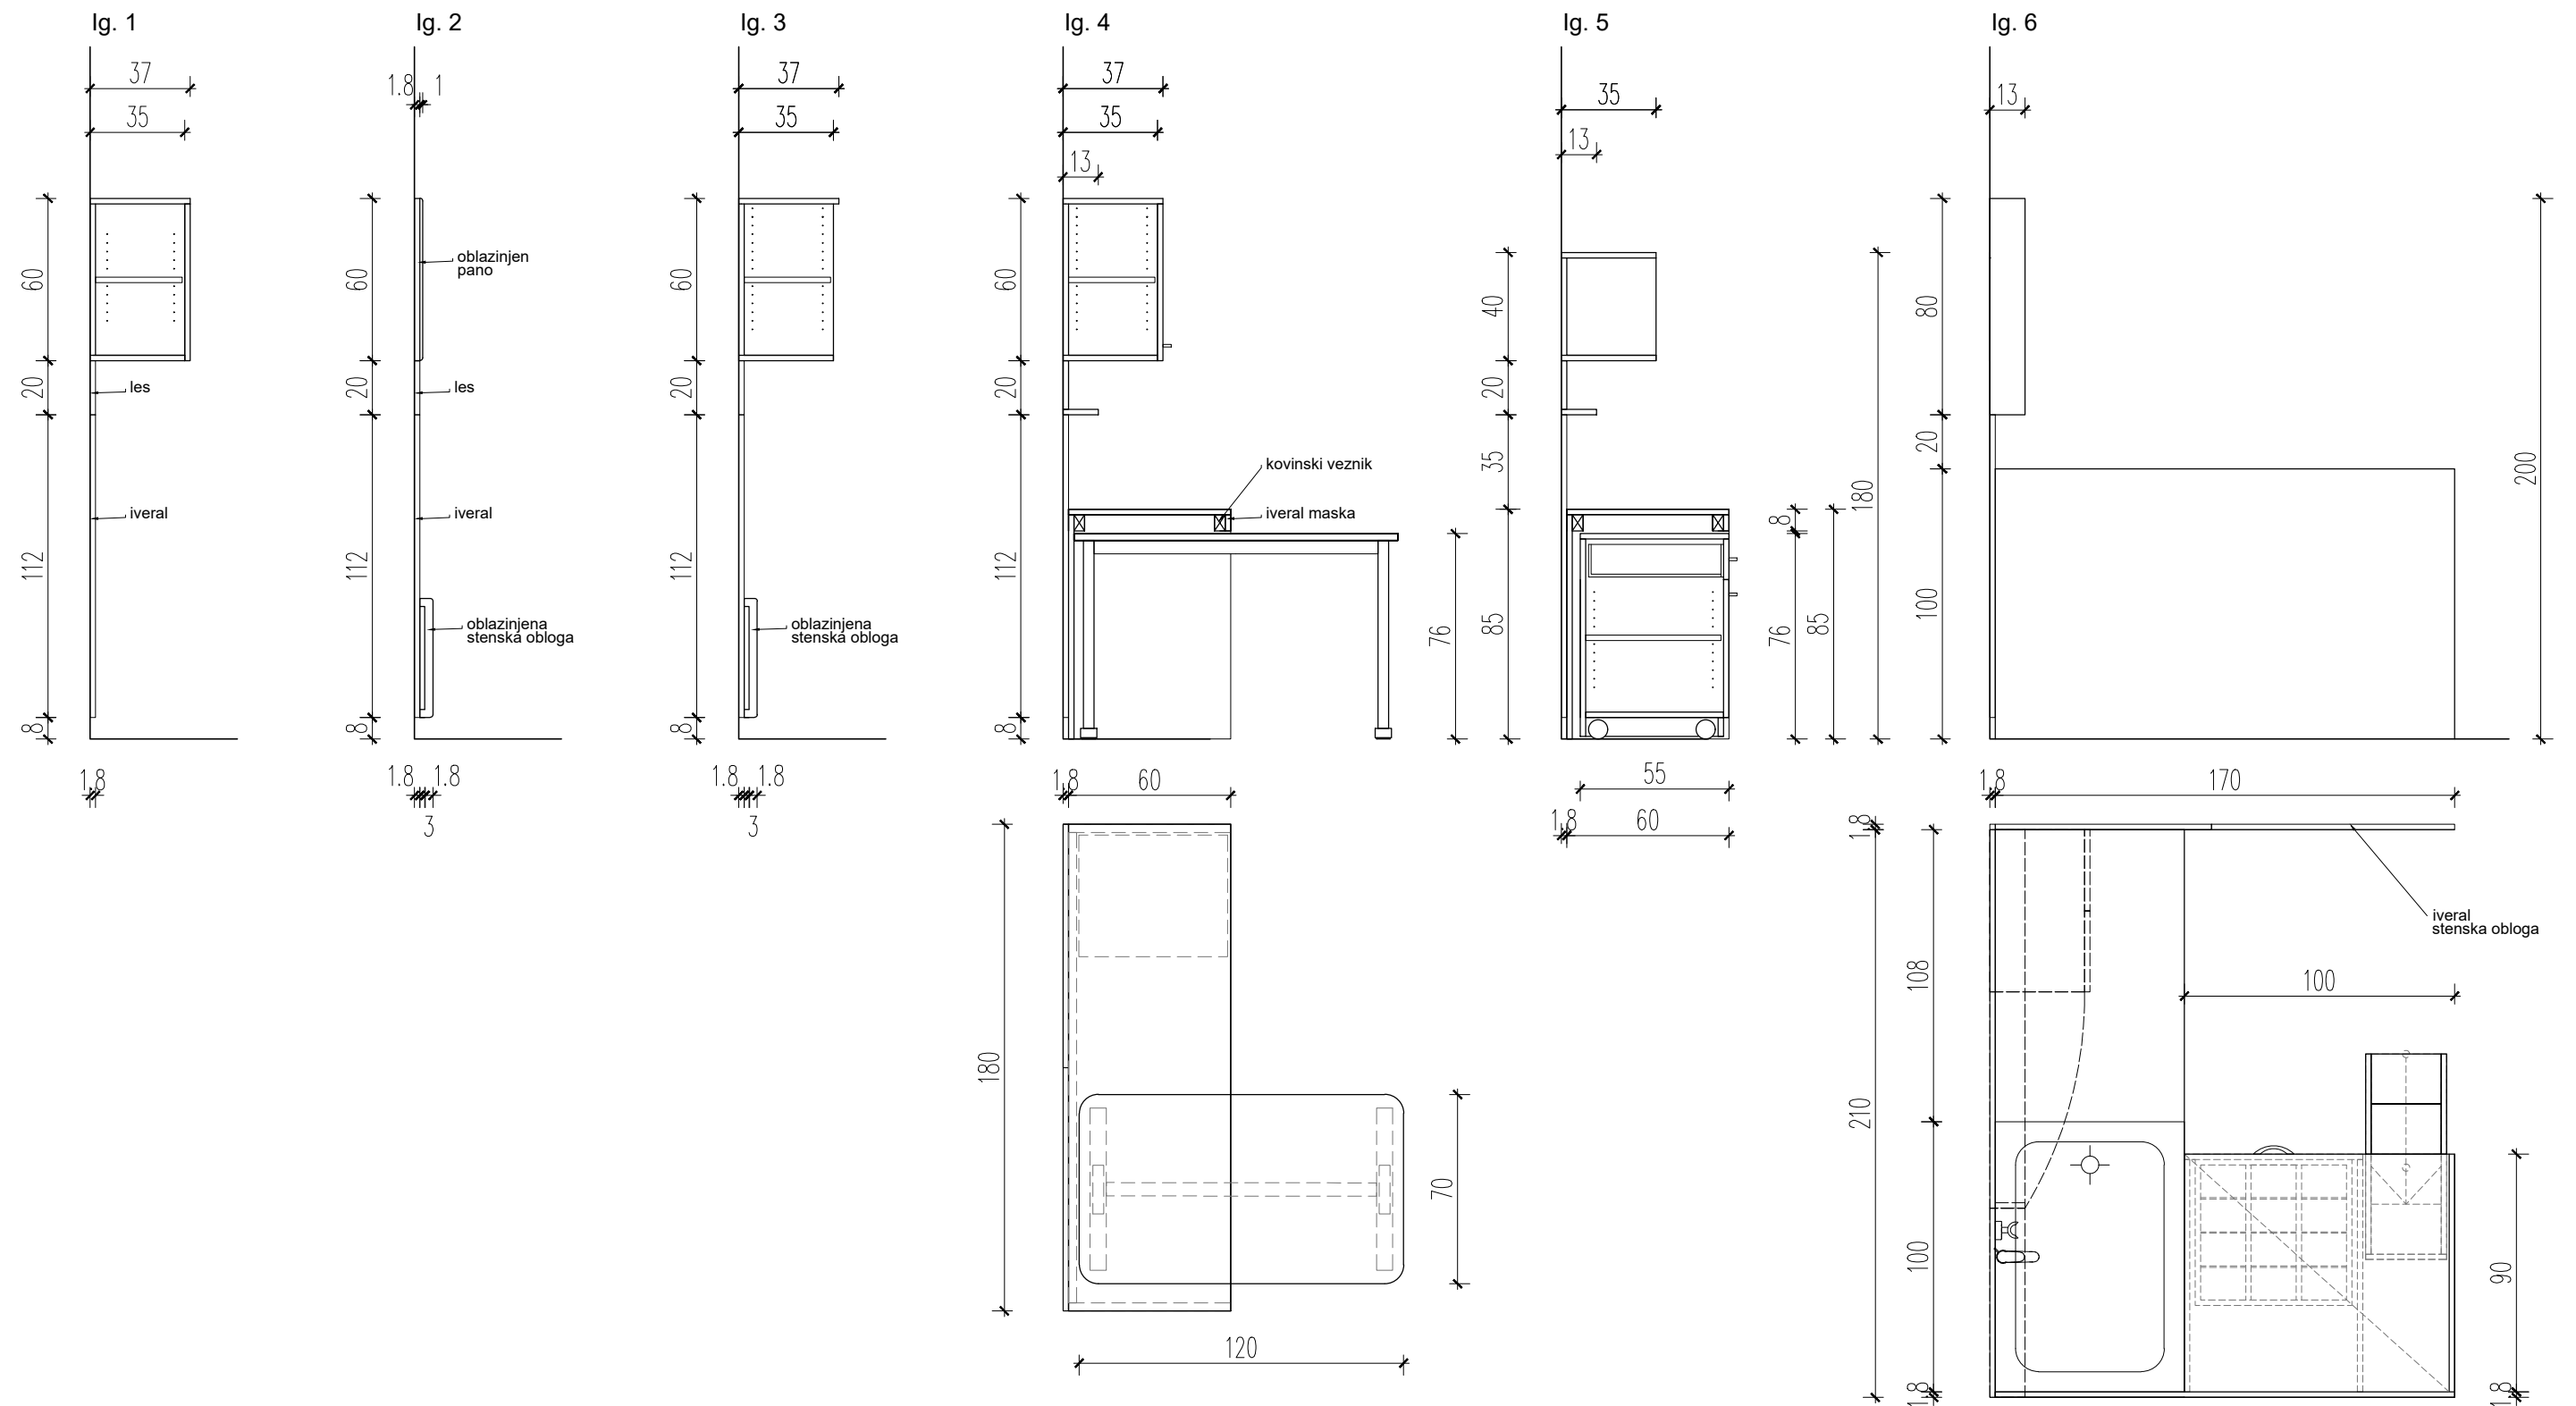


		
<b>VRTCI BREZOVICA, ENOTA NOTRANJE GORICE</b> <b>PROJEKT NOTRANJE OPREME</b>		
Projektiranje: Opa rešitve, d.o.o. Mlekarska ulica 13 4000 Kranj	Naročnik projekta: VRTCI BREZOVICA Nova pot 9 1351 Brezovica pri Ljubljani	Naslov risbe: PRITLIČJE, NADSTROPJE IGRALNICE 1.in 2. starostna skupina KARAKTERISTIČNI PREREZI
Avtor: Ana Murin u.d.i.arh. 041/ 45-22-69 opa.resitve@gmail.com	Objekt: VRTCI BREZOVICA, enota Notranje Gorice	Št. projekta: 5/2017
		Št. risbe : 4.25
		Merilo : 1 : 25
		Izdelano : Kranj, april 2017



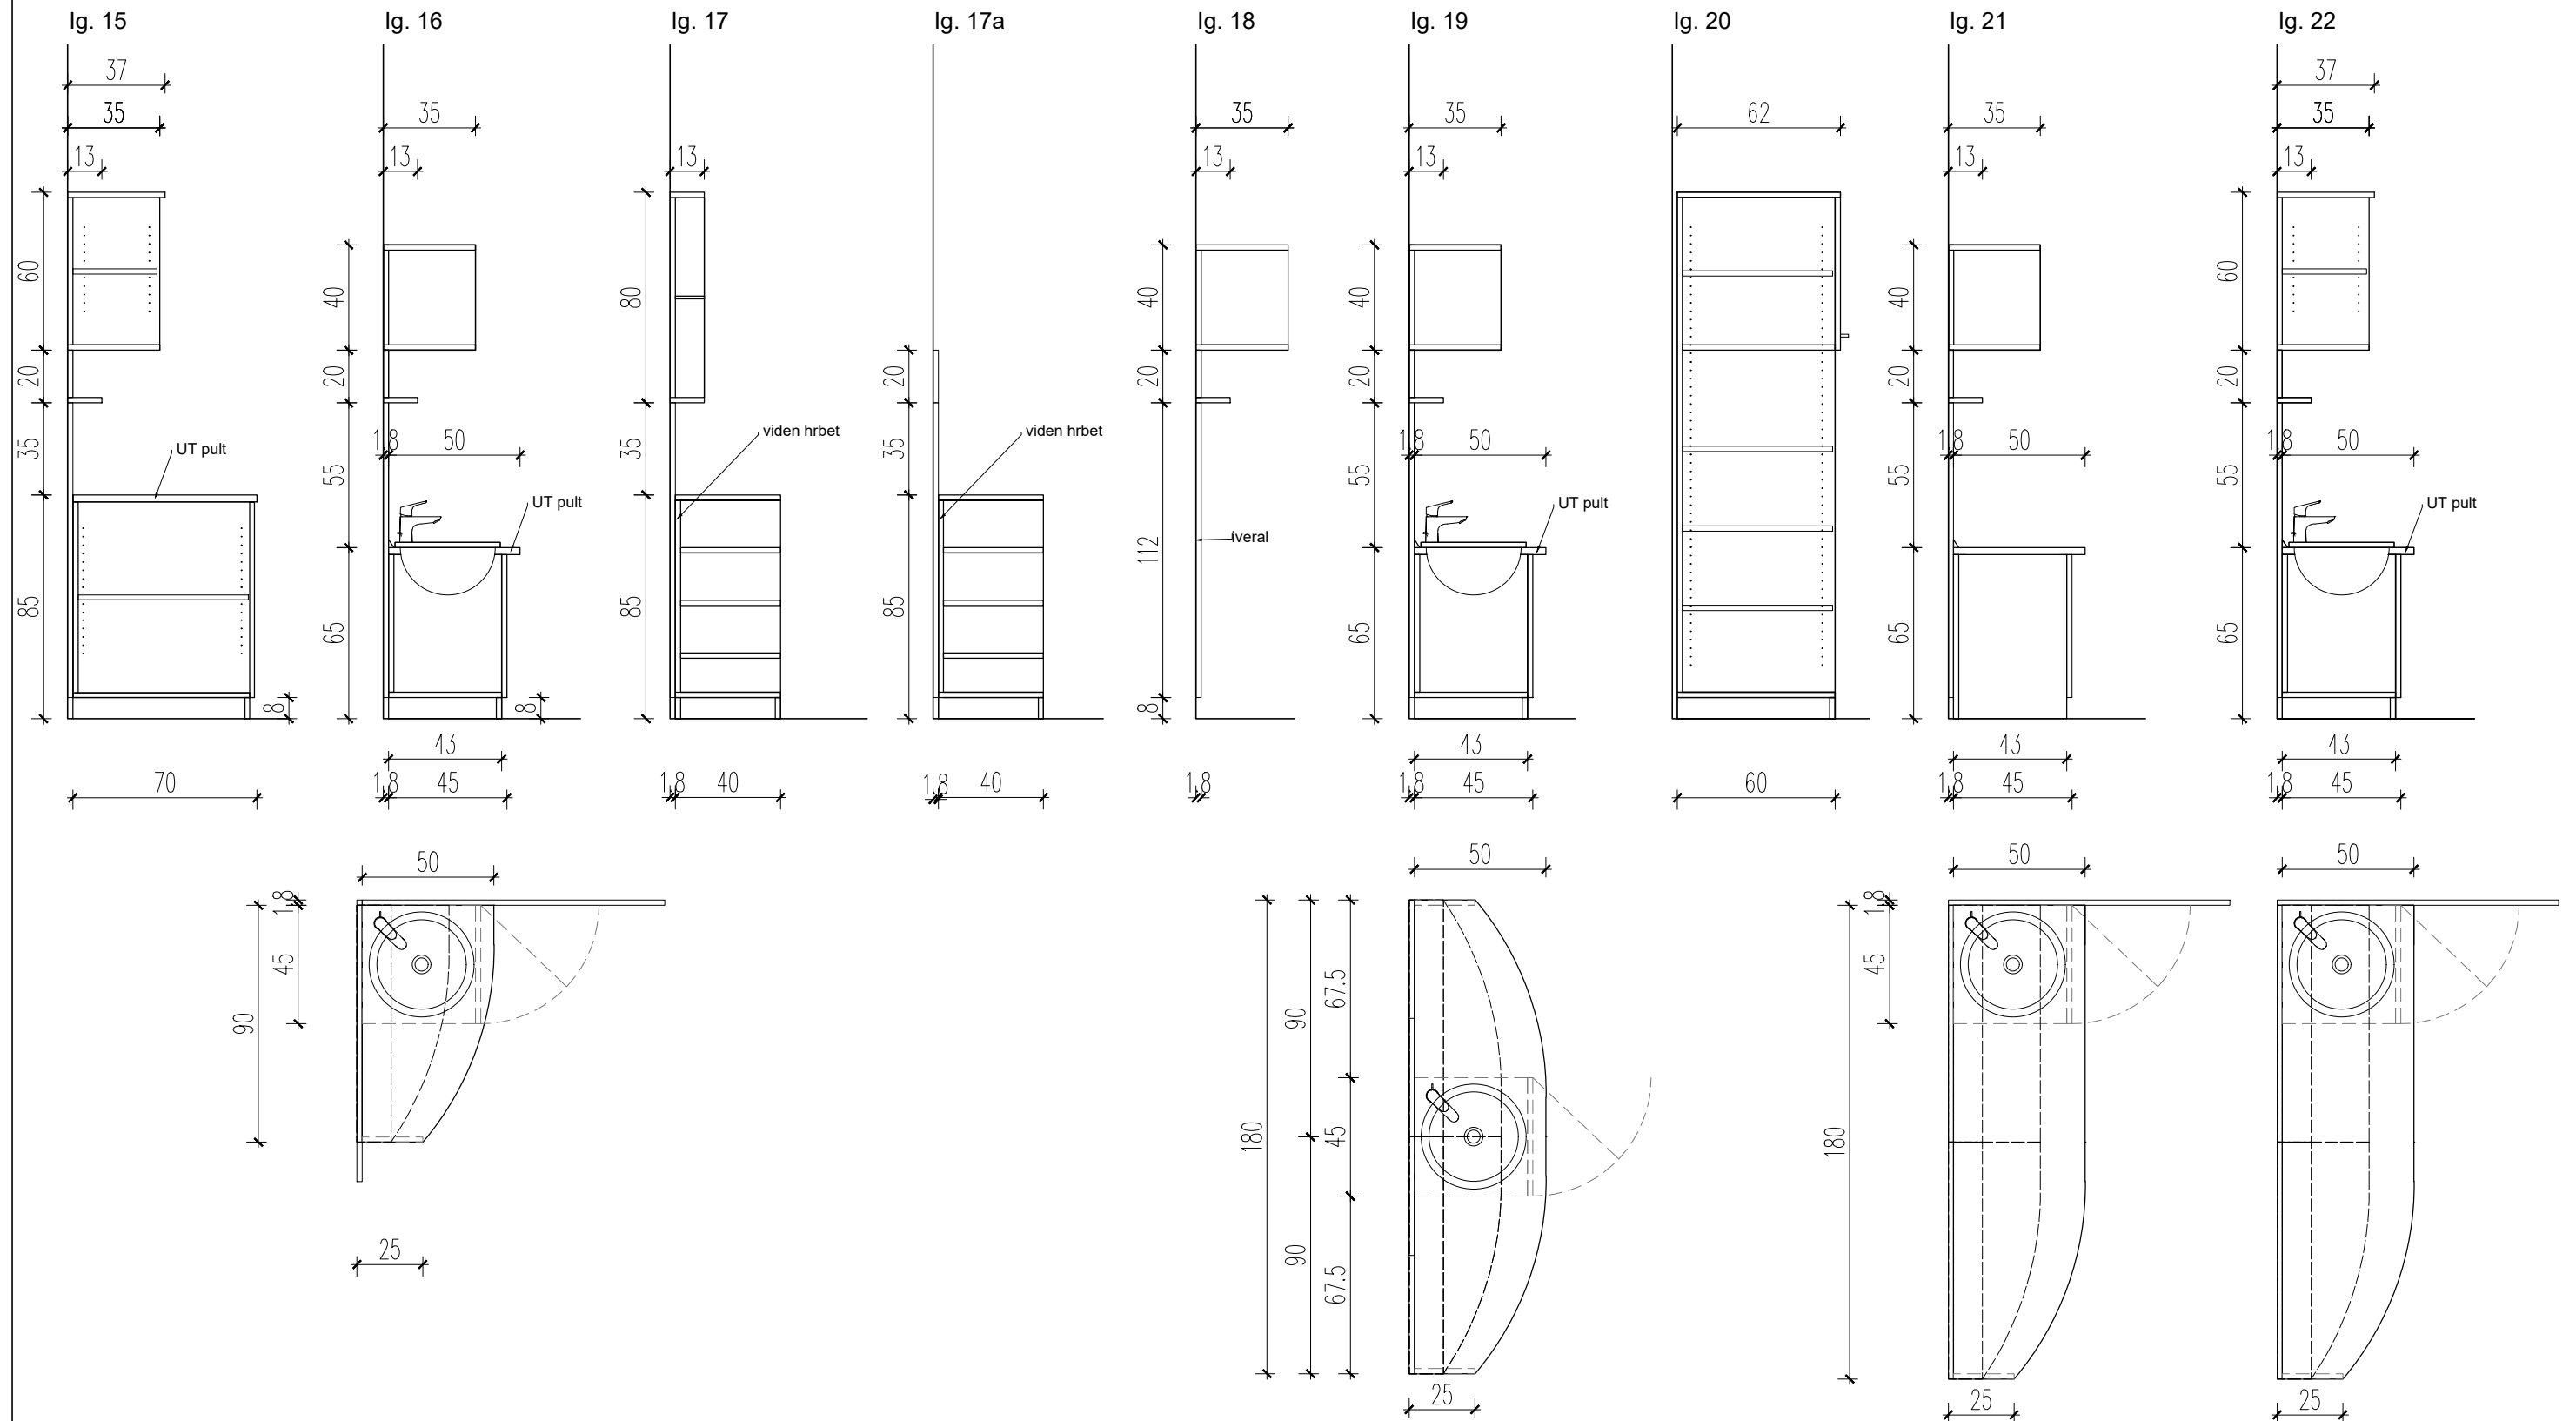

		
Projektiranje: Opa rešitve, d.o.o. Mlekarska ulica 13 4000 Kranj	Naročnik projekta: VRTCI BREZOVICA Nova pot 9 1351 Brezovica pri Ljubljani	Naslov risbe: PRITLIČJE, NADSTROPJE IGRALNICE 1.in 2. starostna skupina KARAKTERISTIČNI PREREZI
Avtor: Ana Murin u.d.i.arh. 041/ 45-22-69 opa.resitve@gmail.com	Objekt: VRTCI BREZOVICA, enota Notranje Gorice	Št. projekta: 5/2017 Št. risbe : 4.27 Merilo : 1 : 25 Izdelano : Kranj, april 2017

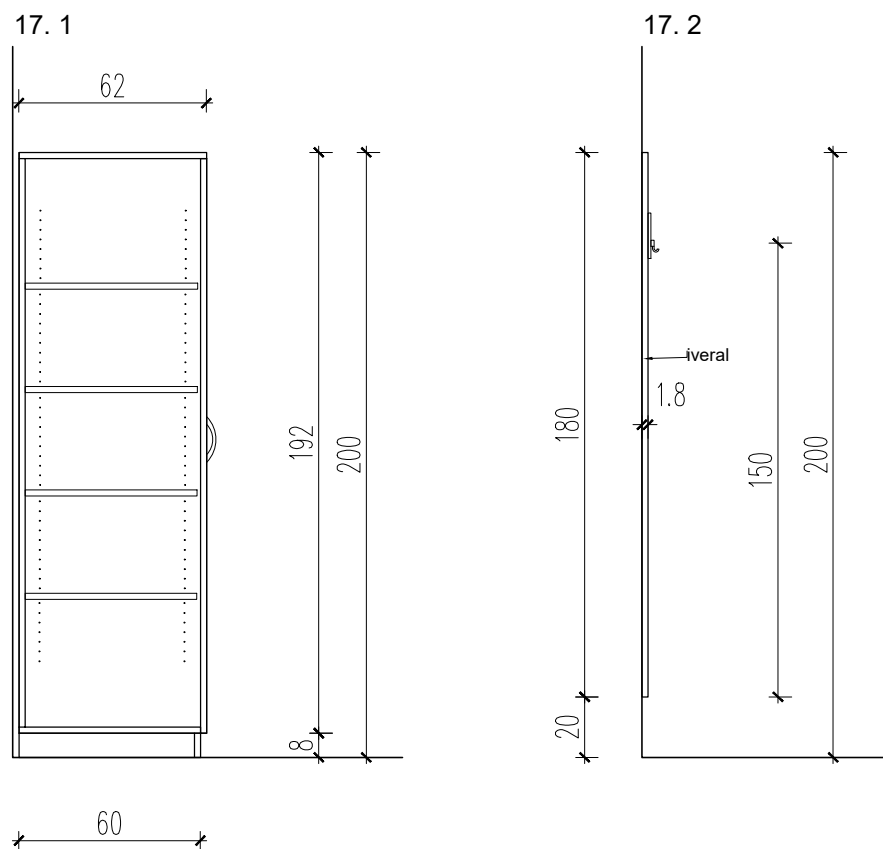

## VRTCI BREZOVICA, ENOTA NOTRANJE GORICE PROJEKT NOTRANJE OPREME

Projektiranje:  
Opa rešitve, d.o.o.  
Mlekarska ulica 13  
4000 Kranj

Naročnik projekta:  
VRTCI BREZOVICA  
Nova pot 9  
1351 Brezovica pri Ljubljani

Naslov risbe:  
PRITLIČJE  
Pr. 17 - DELAVNICA  
TLORIS, POGLEDI

Avtor:  
Ana Murin u.d.i.arh.  
041/ 45-22-69  
opa.resitve@gmail.com






Objekt:  
VRTCI BREZOVICA,  
enota Notranje Gorice


Št. projekta: 5/2017


Št. risbe : 4.28


Merilo : 1 : 25

Izdelano : Kranj, april 2017

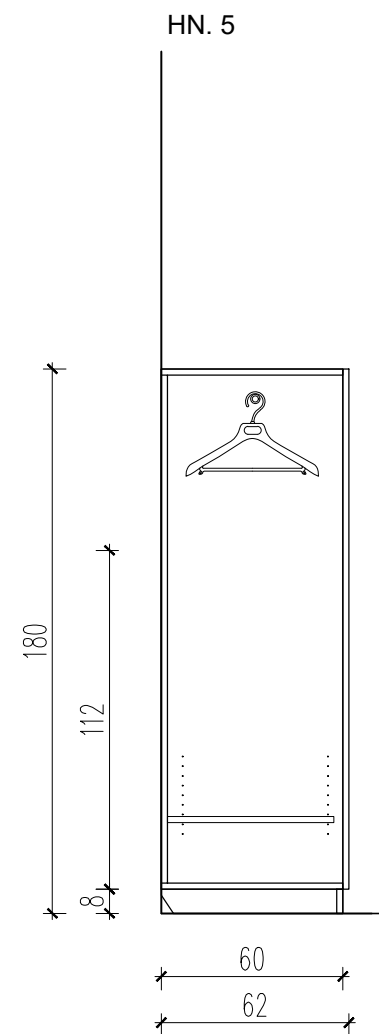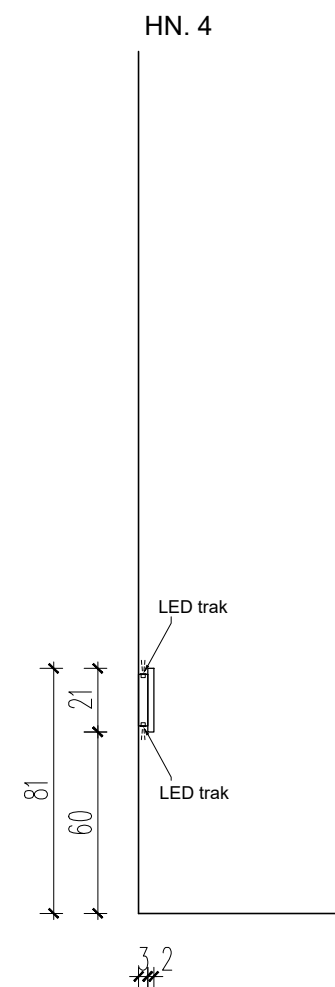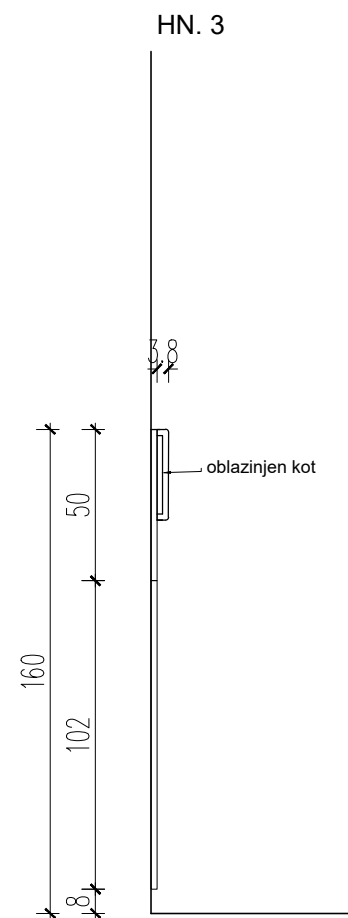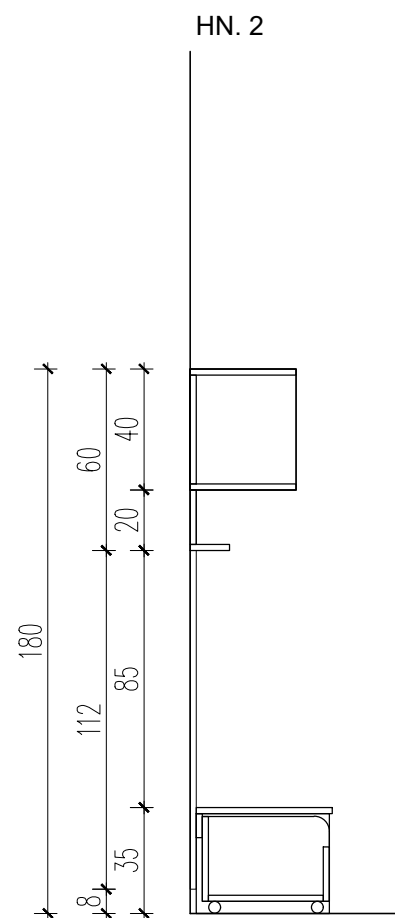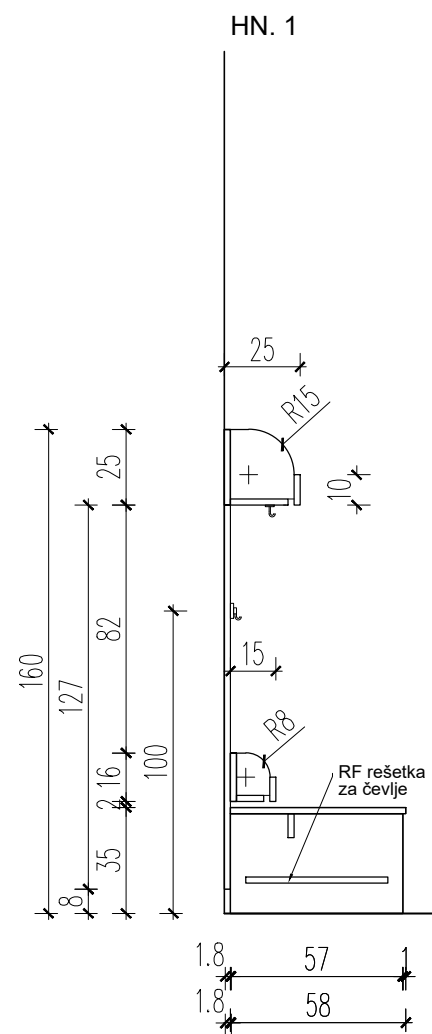



			<b>VRTCI BREZOVICA, ENOTA NOTRANJE GORICE</b> <b>PROJEKT NOTRANJE OPREME</b>		
Projektiranje: Opa rešitve, d.o.o. Mlekarska ulica 13 4000 Kranj		Naročnik projekta: VRTCI BREZOVICA Nova pot 9 1351 Brezovica pri Ljubljani		Naslov risbe: NADSTROPJE Pr. 19, 20, 26 - OSREDNJI PROSTOR, PREDPROSTOR, HODNIK -KARAKTER. PREREZI	
Avtor: Ana Murin u.d.i.arh. 041/ 45-22-69 opa.resitve@gmail.com		Objekt: VRTCI BREZOVICA, enota Notranje Gorice		Št. projekta: 5/2017	
				Št. risbe : 4.29	
				Merilo : 1 : 100	
				Izdelano : Kranj, april 2017	

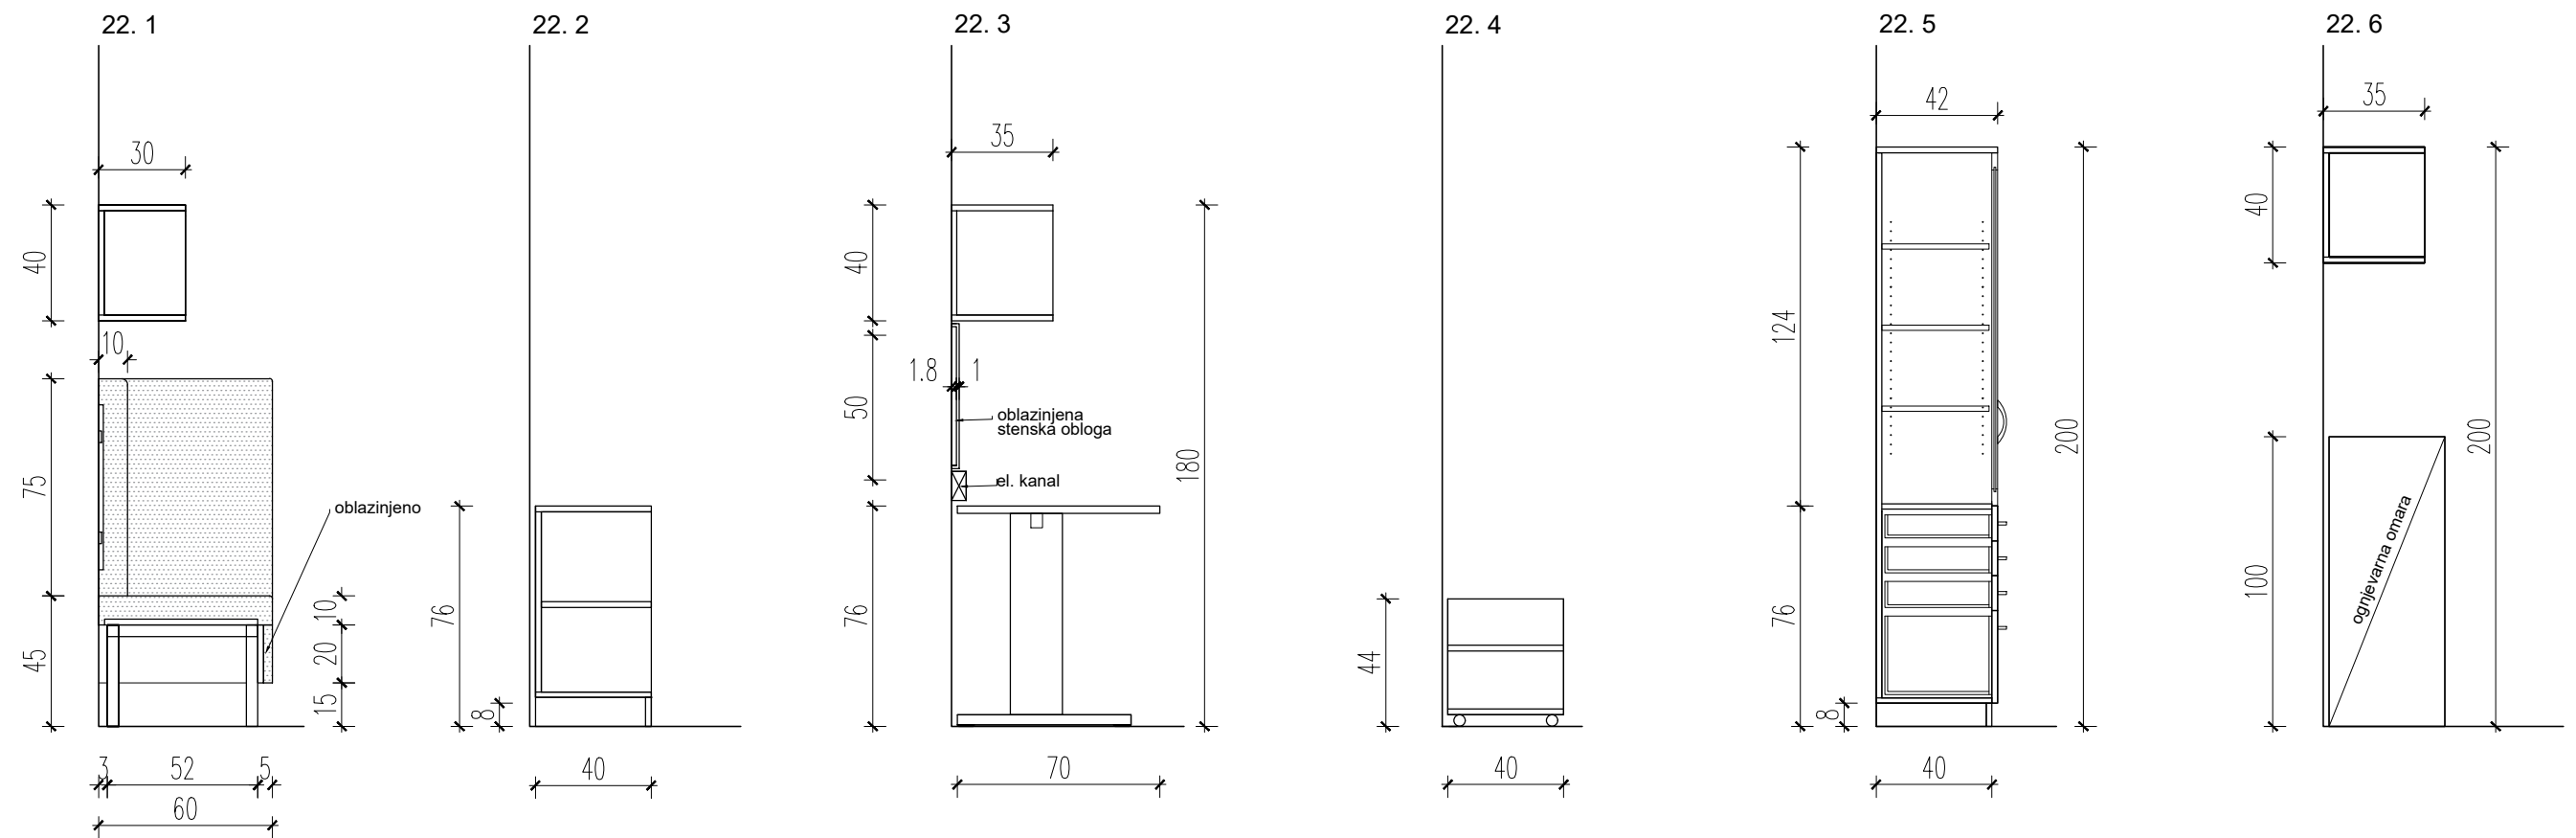


			<b>VRTCI BREZOVICA, ENOTA NOTRANJE GORICE</b> <b>PROJEKT NOTRANJE OPREME</b>		
Projektiranje: Opa rešitve, d.o.o. Mlekarska ulica 13 4000 Kranj		Naročnik projekta: VRTCI BREZOVICA Nova pot 9 1351 Brezovica pri Ljubljani		Naslov risbe: NADSTROPJE Pr. 22 - SVETOVALNA SLUŽBA KARAKTERISTIČNI PREREZI	
Avtor: Ana Murin u.d.i.arh. 041/ 45-22-69 opa.resitve@gmail.com		Objekt: VRTCI BREZOVICA, enota Notranje Gorice		Št. projekta: 5/2017	
				Št. risbe : 4.30	
				Merilo : 1 : 25	
				Izdelano : Kranj, april 2017	



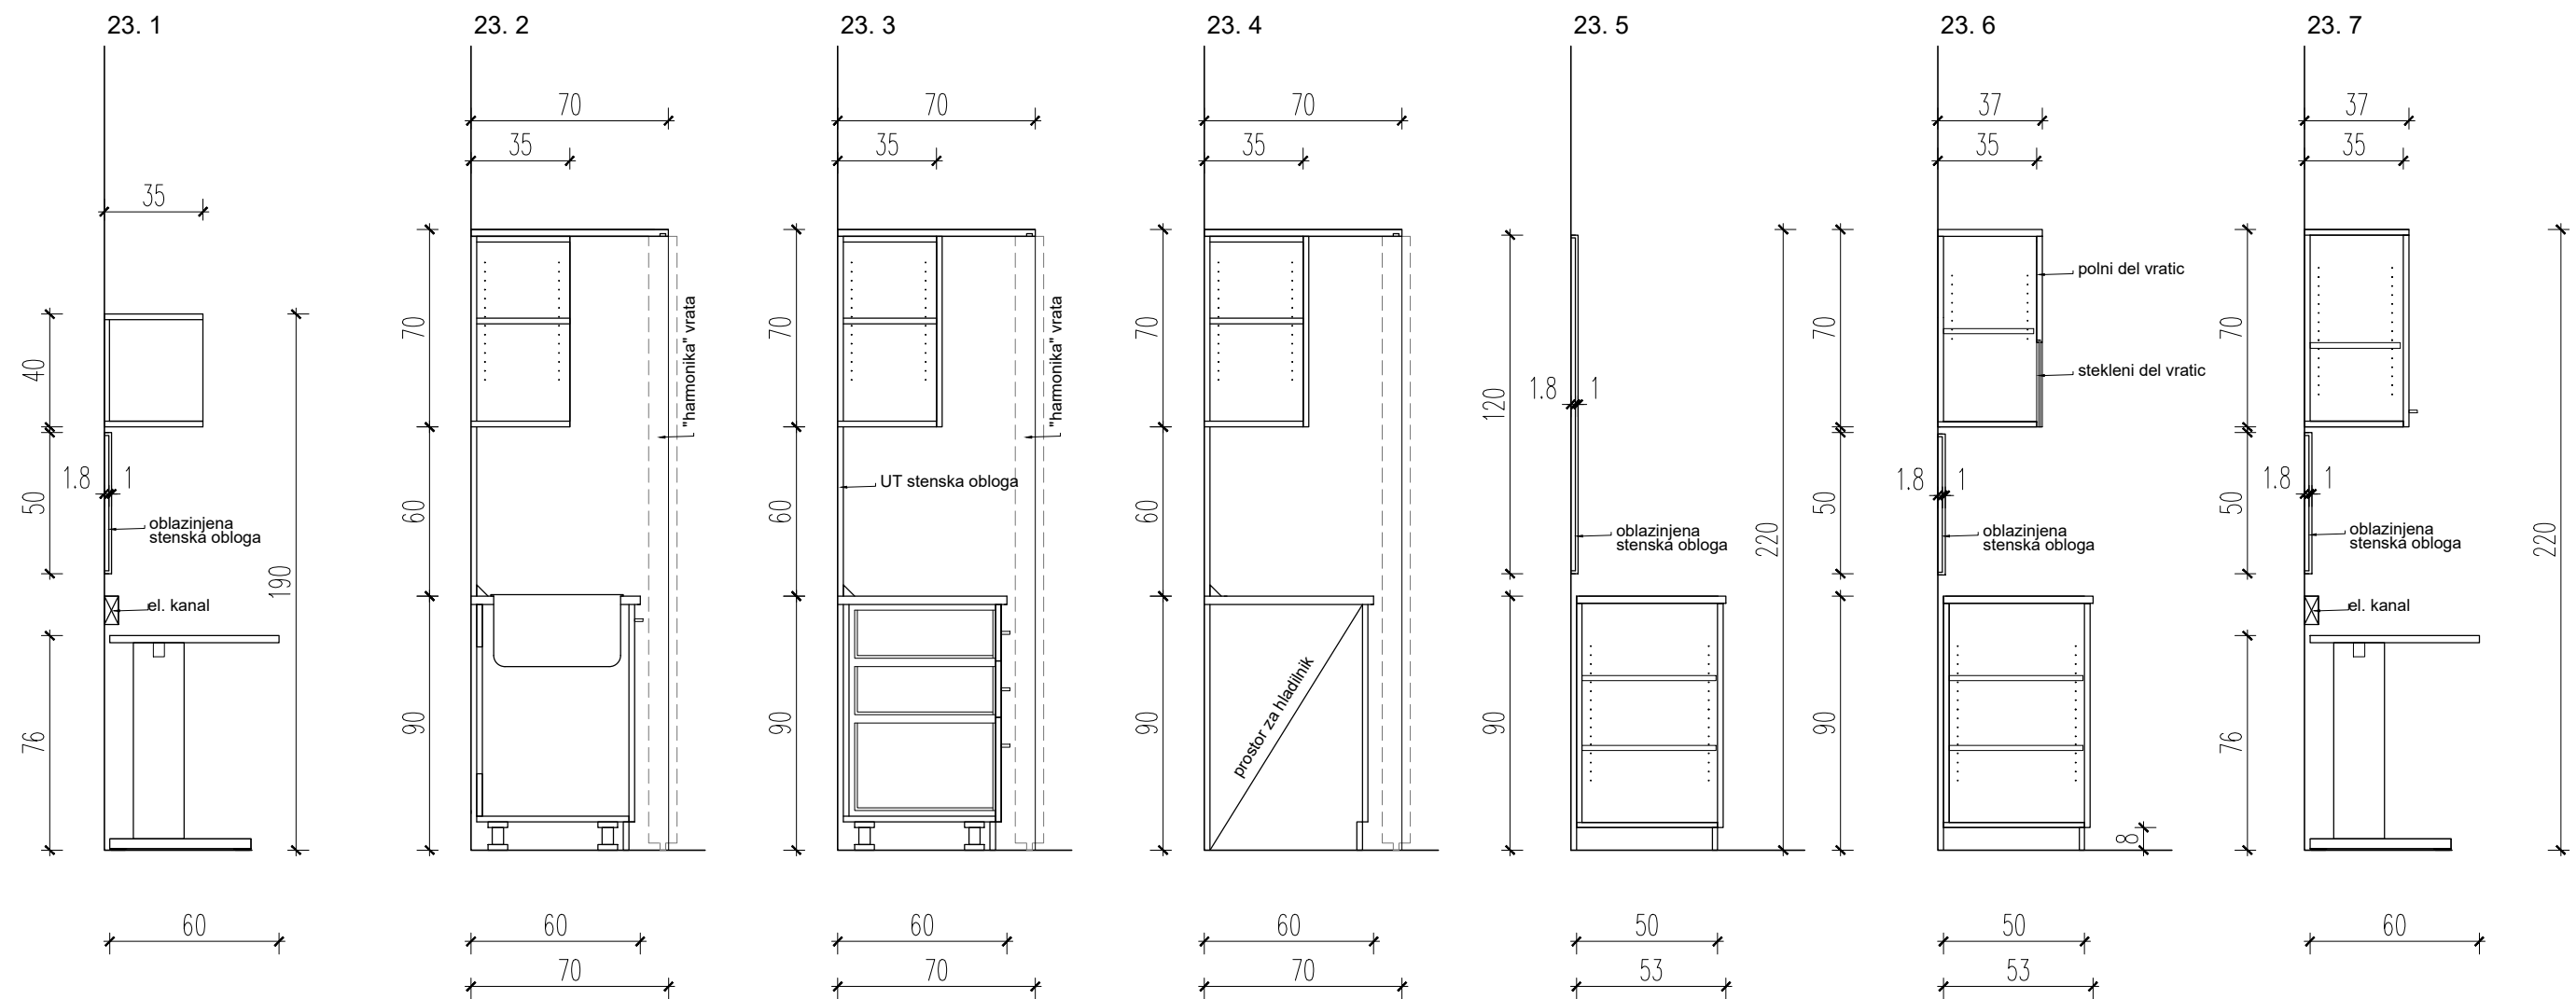

			<b>VRTCI BREZOVICA, ENOTA NOTRANJE GORICE</b> <b>PROJEKT NOTRANJE OPREME</b>	
Projektiranje: <b>Opa rešitve, d.o.o.</b> Mlekarska ulica 13 4000 Kranj		Naročnik projekta: <b>VRTCI BREZOVICA</b> Nova pot 9 1351 Brezovica pri Ljubljani		Naslov risbe: <b>NADSTROPJE</b> <b>Pr. 23 - ZBORNICA</b> <b>KARAKTERISTIČNI PREREZI</b>
Avtor: <b>Ana Murin u.d.i.arh.</b> 041/ 45-22-69 opa.resitve@gmail.com		Objekt: <b>VRTCI BREZOVICA,</b> <b>enota Notranje Gorice</b>		Št. projekta: <b>5/2017</b>
				Št. risbe : <b>4.31</b>
				Merilo : <b>1 : 25</b>
				Izdelano : <b>Kranj, april 2017</b>


24. 1

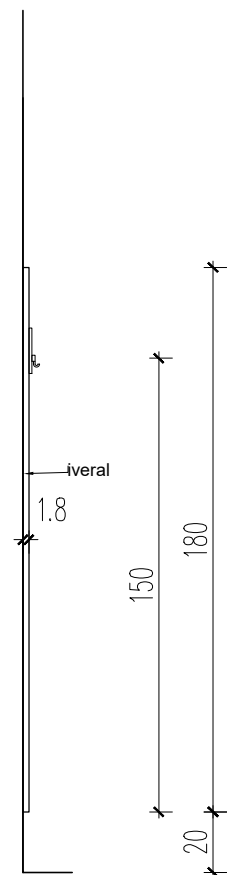


24. 2




24. 3

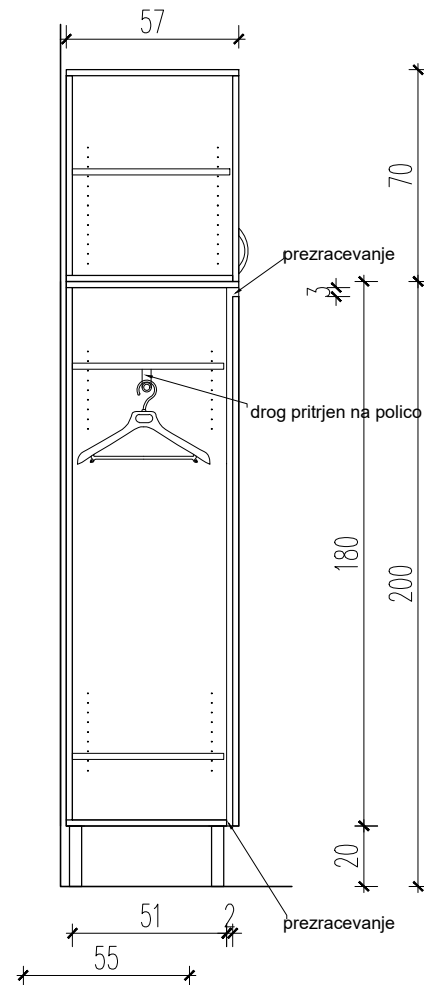

24. 4

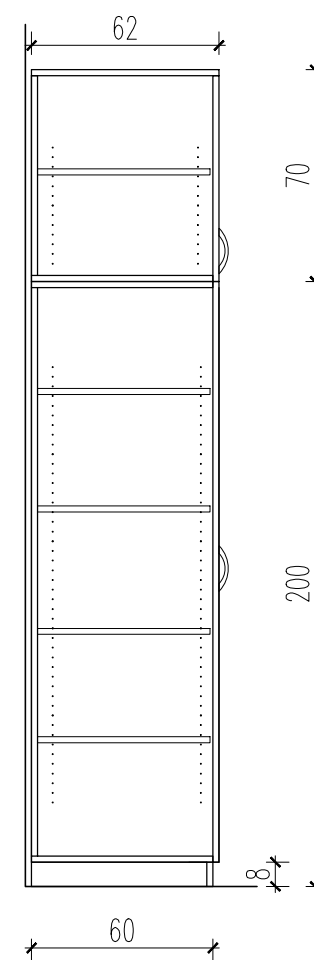

24. 5

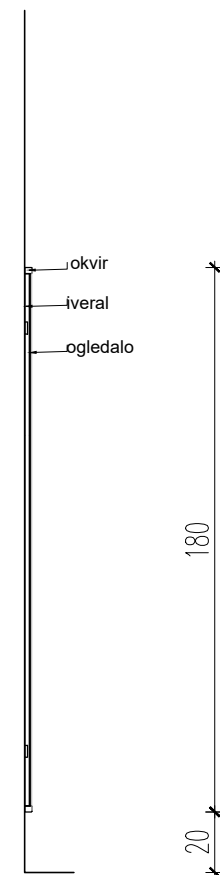

## VRTCI BREZOVICA, ENOTA NOTRANJE GORICE PROJEKT NOTRANJE OPREME

Projektiranje:  
Opa rešitve, d.o.o.  
Mlekarska ulica 13  
4000 Kranj


Naročnik projekta:  
VRTCI BREZOVICA  
Nova pot 9  
1351 Brezovica pri Ljubljani


Naslov risbe:  
NADSTROPJE  
Pr. 24 - GARDEROBA  
KARAKTERISTIČNI PREREZI






Avtor:  
Ana Murin u.d.i.arh.  
041/ 45-22-69  
opa.resitve@gmail.com


Objekt:  
VRTCI BREZOVICA,  
enota Notranje Gorice





Št. projekta: 5/2017  
Št. risbe : 4.32  
Merilo : 1 : 25  
Izdelano : Kranj, april 2017

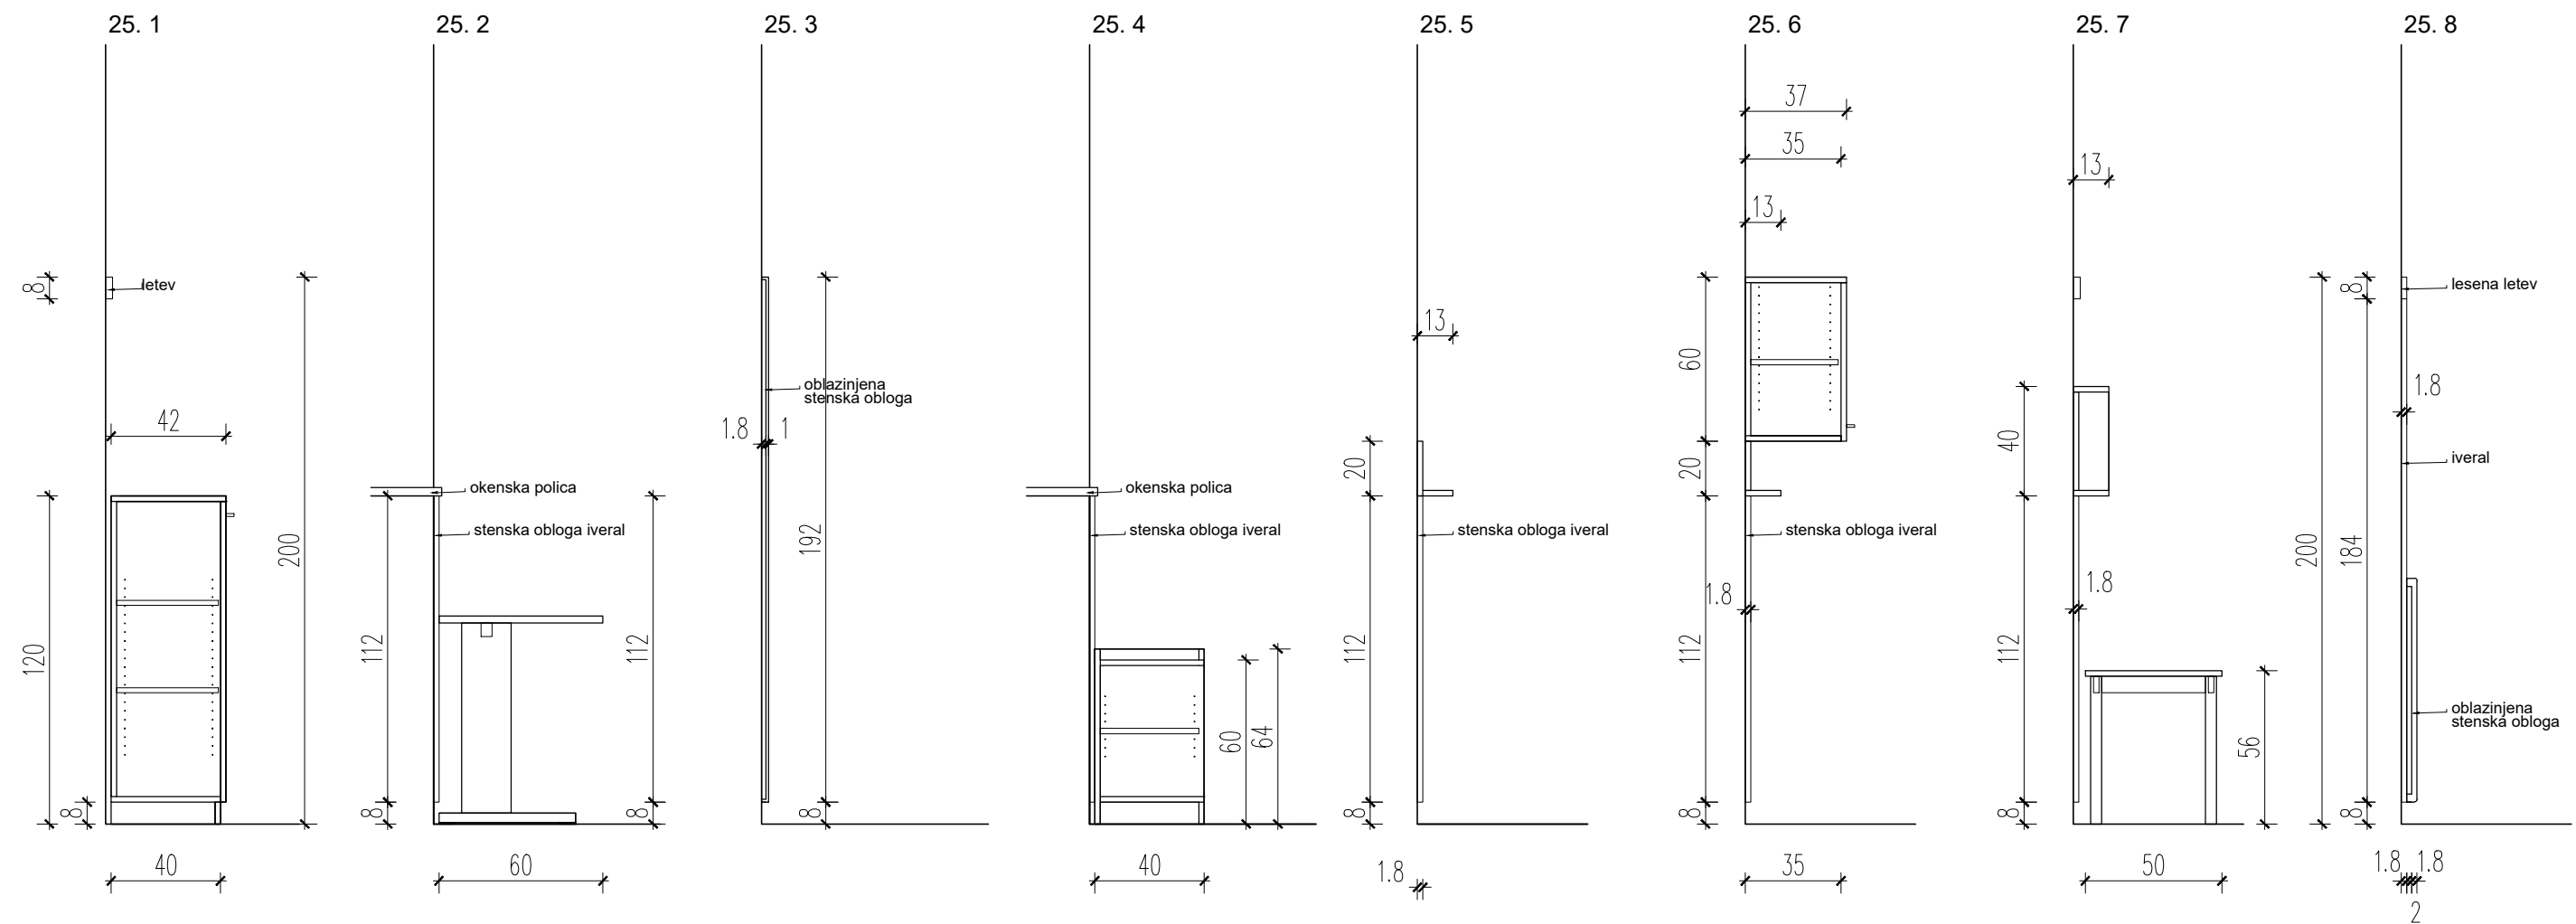


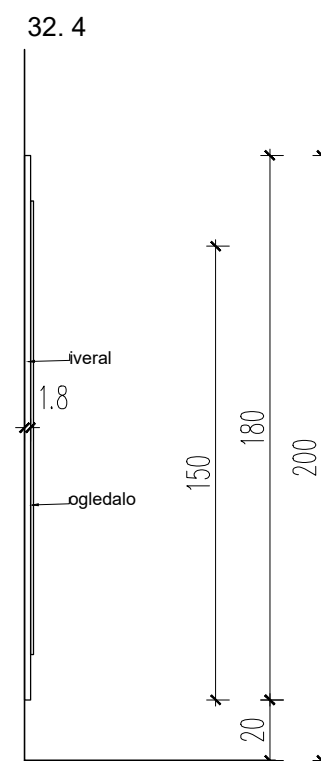
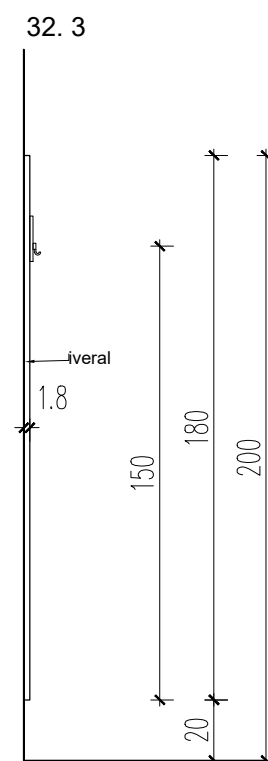
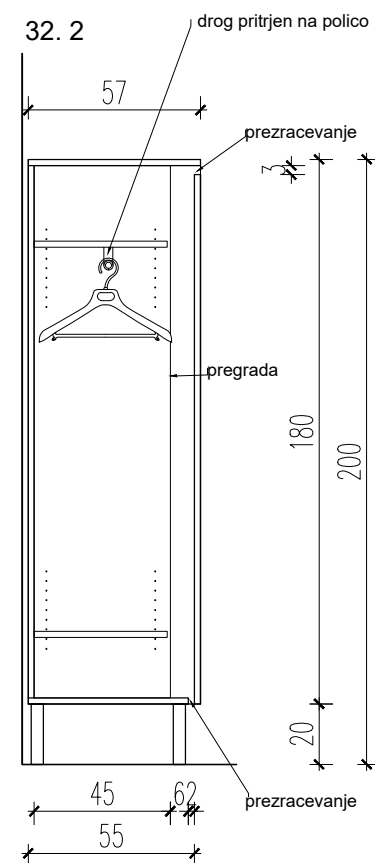
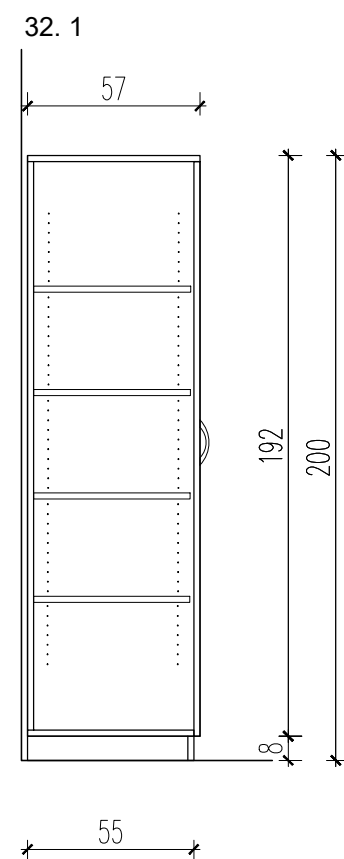
			<b>VRTCI BREZOVICA, ENOTA NOTRANJE GORICE</b> <b>PROJEKT NOTRANJE OPREME</b>		
Projektiranje: Opa rešitve, d.o.o. Mlekarska ulica 13 4000 Kranj		Naročnik projekta: VRTCI BREZOVICA Nova pot 9 1351 Brezovica pri Ljubljani		Naslov risbe: NADSTROPJE Pr. 25 - KABINET ZA INDIVIDUALNO DELO KARAKTERISTIČNI PREREZI	
Avtor: Ana Murin u.d.i.arh. 041/ 45-22-69 opa.resitve@gmail.com		Objekt: VRTCI BREZOVICA, enota Notranje Gorice		Št. projekta: 5/2017	
				Št. risbe : 4.33	
				Merilo : 1 : 25	
				Izdelano : Kranj, april 2017	

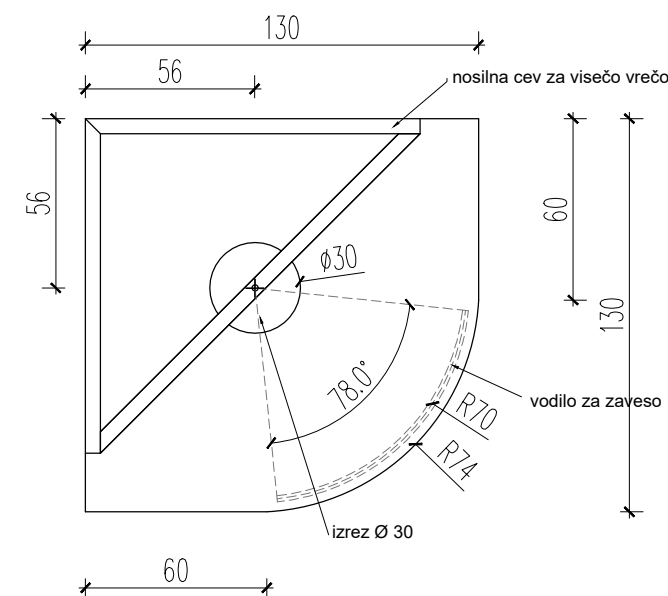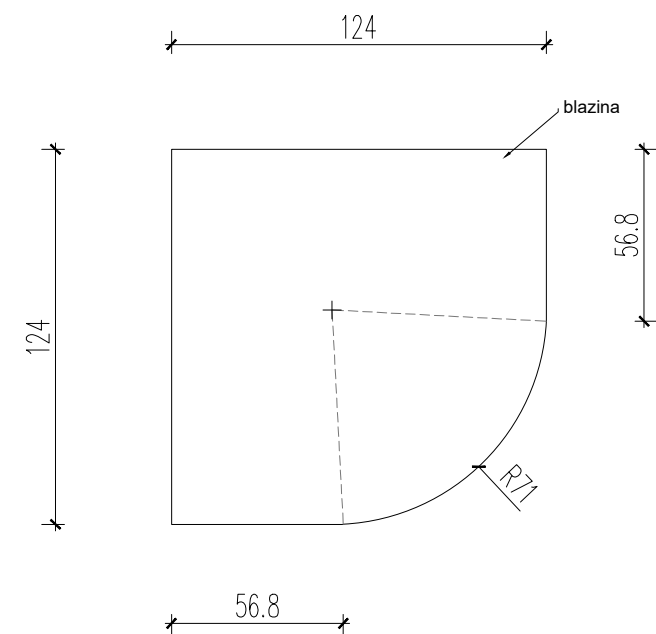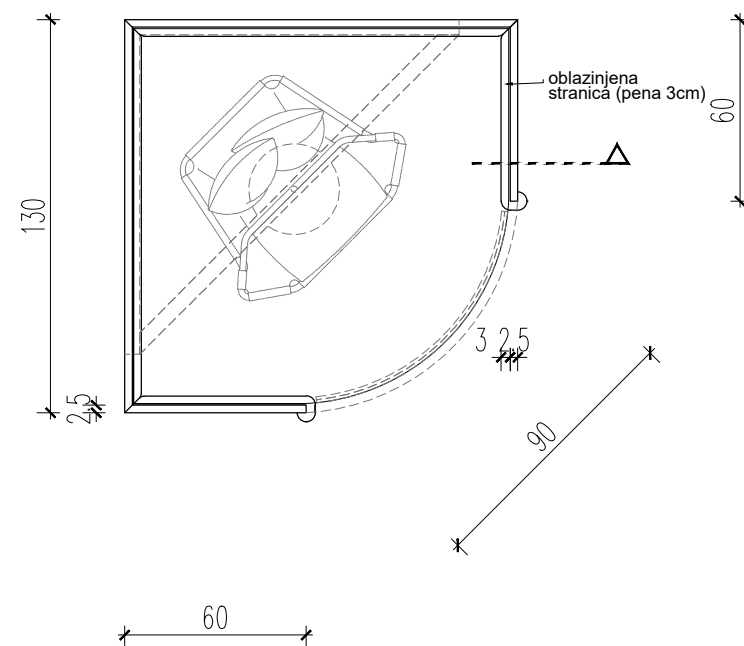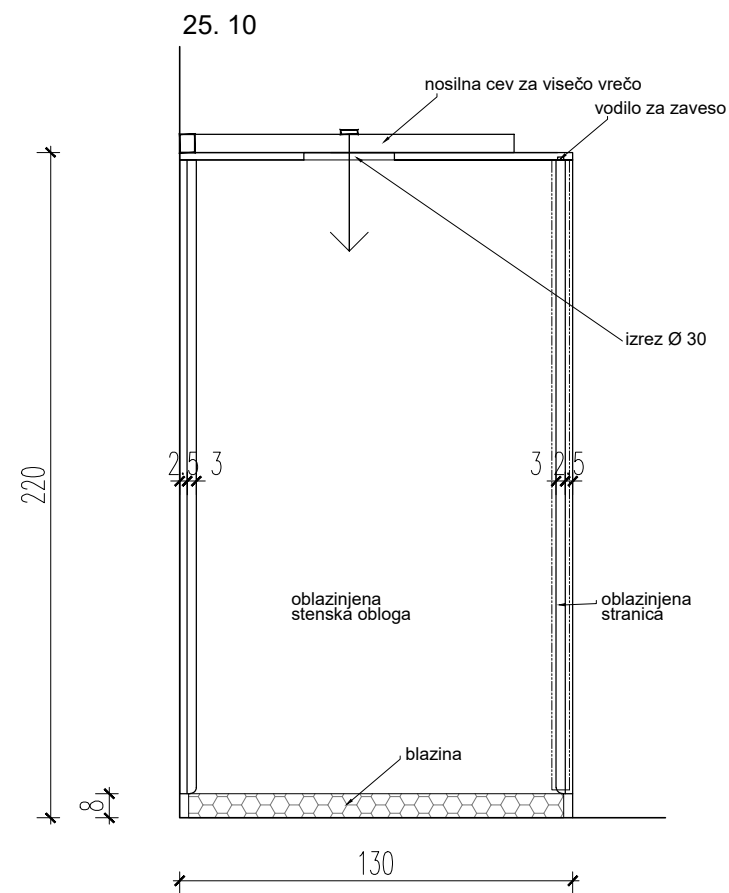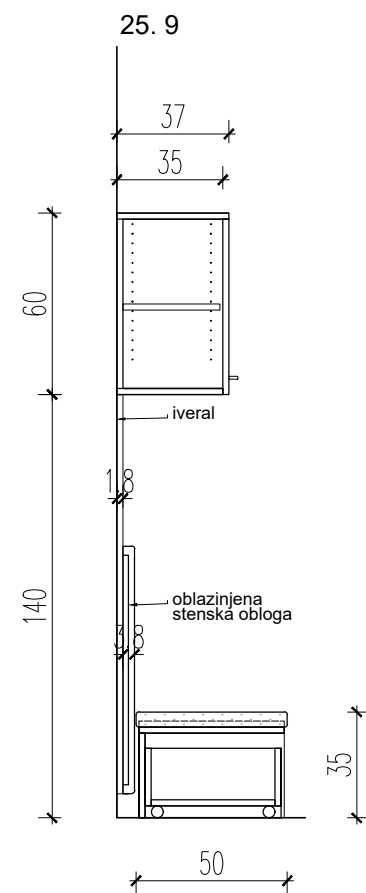


		VRTCI BREZOVICA, ENOTA NOTRANJE GORICE PROJEKT NOTRANJE OPREME	
Projektiranje: Opa rešitve, d.o.o. Mlekarska ulica 13 4000 Kranj	Naročnik projekta: VRTCI BREZOVICA Nova pot 9 1351 Brezovica pri Ljubljani	Naslov risbe: NADSTROPJE Pr. 25 - KABINET ZA INDIVIDUALNO DELO KARAKTERISTIČNI PREREZI	
Avtor: Ana Murin u.d.i.arh. 041/ 45-22-69 opa.resitve@gmail.com	Objekt: VRTCI BREZOVICA, enota Notranje Gorice	Št. projekta: 5/2017	
		Št. risbe : 4.34	
		Merilo : 1 : 25	
		Izdelano : Kranj, april 2017	

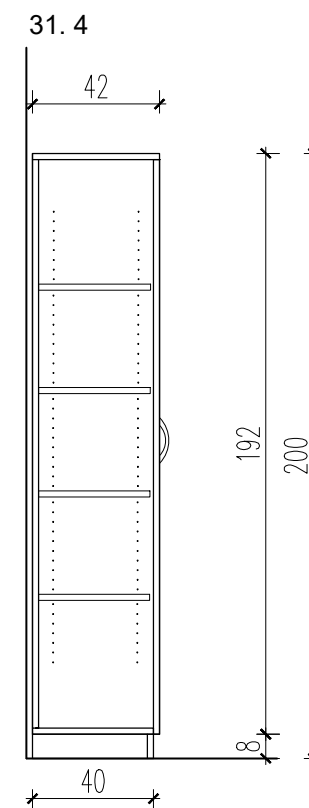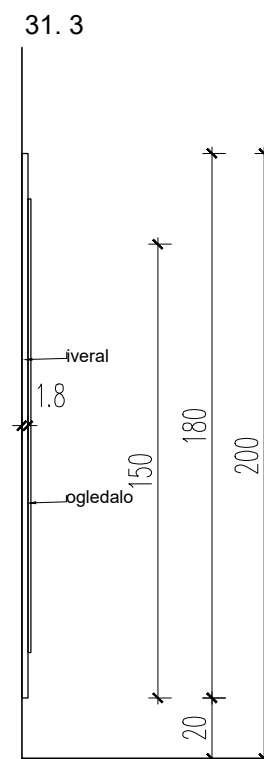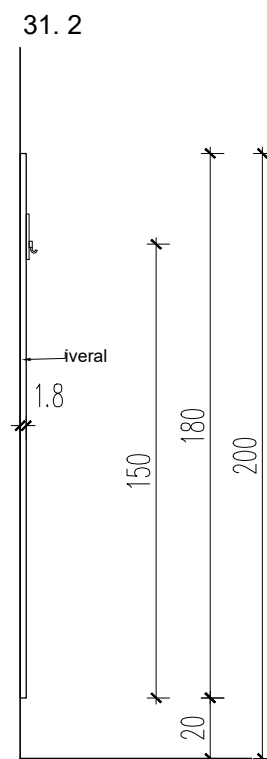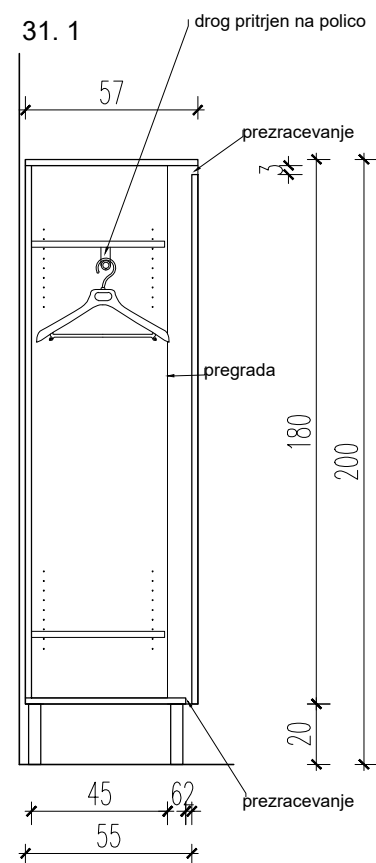


			<b>VRTCI BREZOVICA, ENOTA NOTRANJE GORICE</b> <b>PROJEKT NOTRANJE OPREME</b>		
Projektiranje: Opa rešitve, d.o.o. Mlekarska ulica 13 4000 Kranj		Naročnik projekta: VRTCI BREZOVICA Nova pot 9 1351 Brezovica pri Ljubljani		Naslov risbe: NADSTROPJE Pr. 31 - GARDEROBA Ž KARAKTERISTIČNI PREREZI	
Avtor: Ana Murin u.d.i.arh. 041/ 45-22-69 opa.resitve@gmail.com		Objekt: VRTCI BREZOVICA, enota Notranje Gorice		Št. projekta: 5/2017	
				Št. risbe : 4.35	
				Merilo : 1 : 25	
				Izdelano : Kranj, april 2017	



			<b>VRTCI BREZOVICA, ENOTA NOTRANJE GORICE</b> <b>PROJEKT NOTRANJE OPREME</b>		
Projektiranje: Opa rešitve, d.o.o. Mlekarska ulica 13 4000 Kranj		Naročnik projekta: VRTCI BREZOVICA Nova pot 9 1351 Brezovica pri Ljubljani		Naslov risbe: NADSTROPJE Pr. 32 - GARDEROBA M KARAKTERISTIČNI PREREZI	
Avtor: Ana Murin u.d.i.arh. 041/ 45-22-69 opa.resitve@gmail.com		Objekt: VRTCI BREZOVICA, enota Notranje Gorice		Št. projekta: 5/2017	
				Št. risbe : 4.36	
				Merilo : 1 : 25	
				Izdelano : Kranj, april 2017	



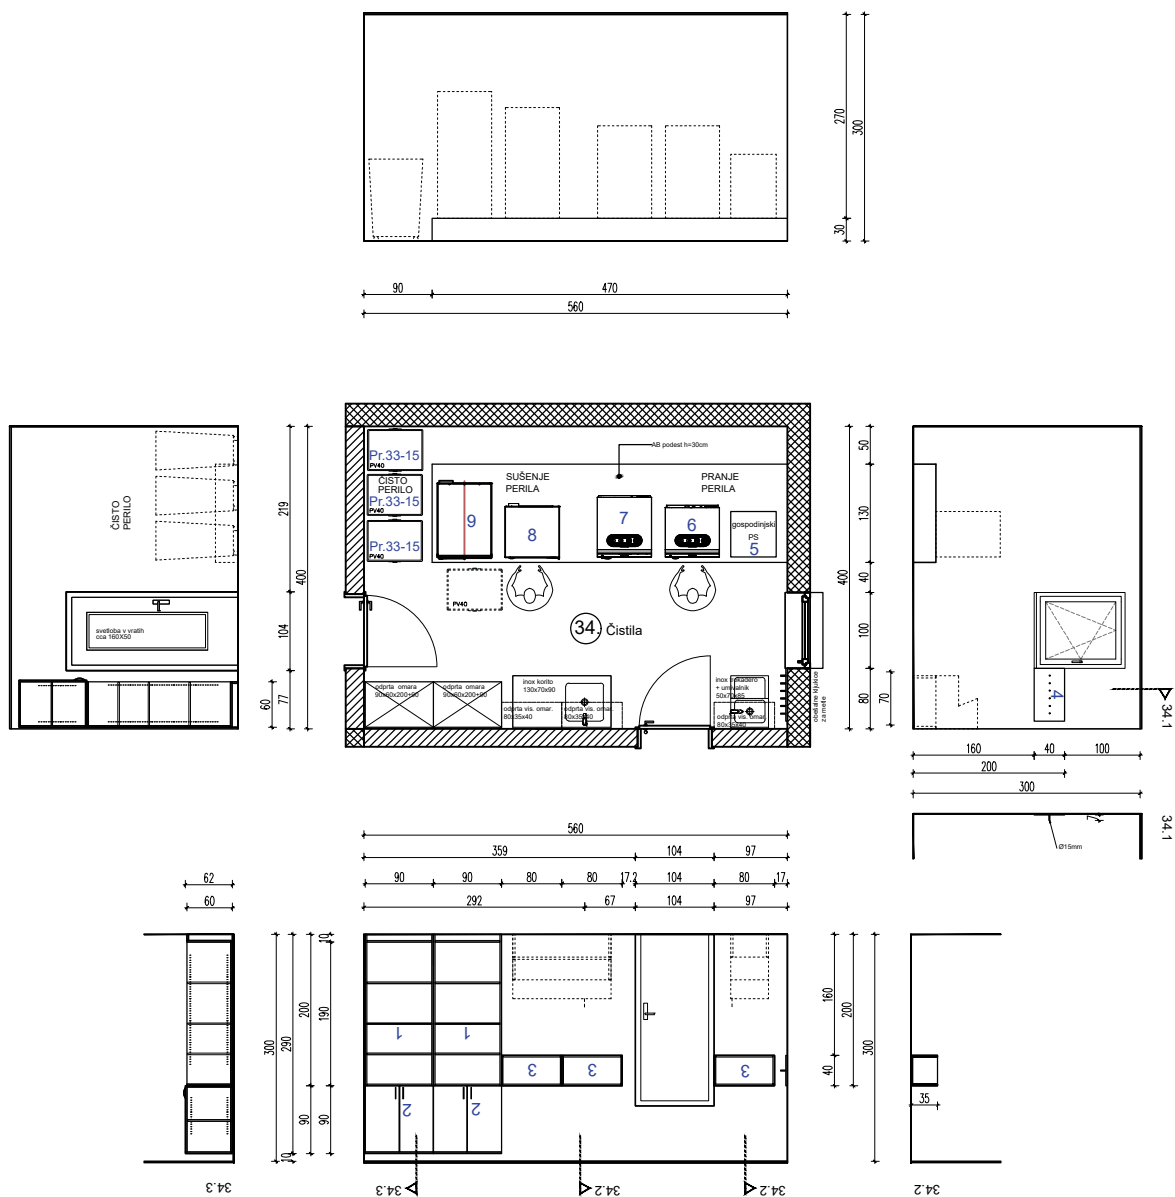

## VRTCI BREZOVICA, ENOTA NOTRANJE GORICE PROJEKT NOTRANJE OPREME

Projektiranje:  
Opa rešitve, d.o.o.  
Mlekarska ulica 13  
4000 Kranj

Naročnik projekta:  
VRTCI BREZOVICA  
Nova pot 9  
1351 Brezovica pri Ljubljani

Naslov risbe:  
PRITLIČJE  
Pr. 34 - ČISTILA  
TLORIS, POGLEDI

Avtor:  
Ana Murin u.d.i.arh.  
041/ 45-22-69  
opa.resitve@gmail.com

Objekt:  
VRTCI BREZOVICA,  
enota Notranje Gorice

Št. projekta: 5/2017

Št. risbe : 4.38

Merilo : 1 : 100

Izdelano : Kranj, junij 2017