


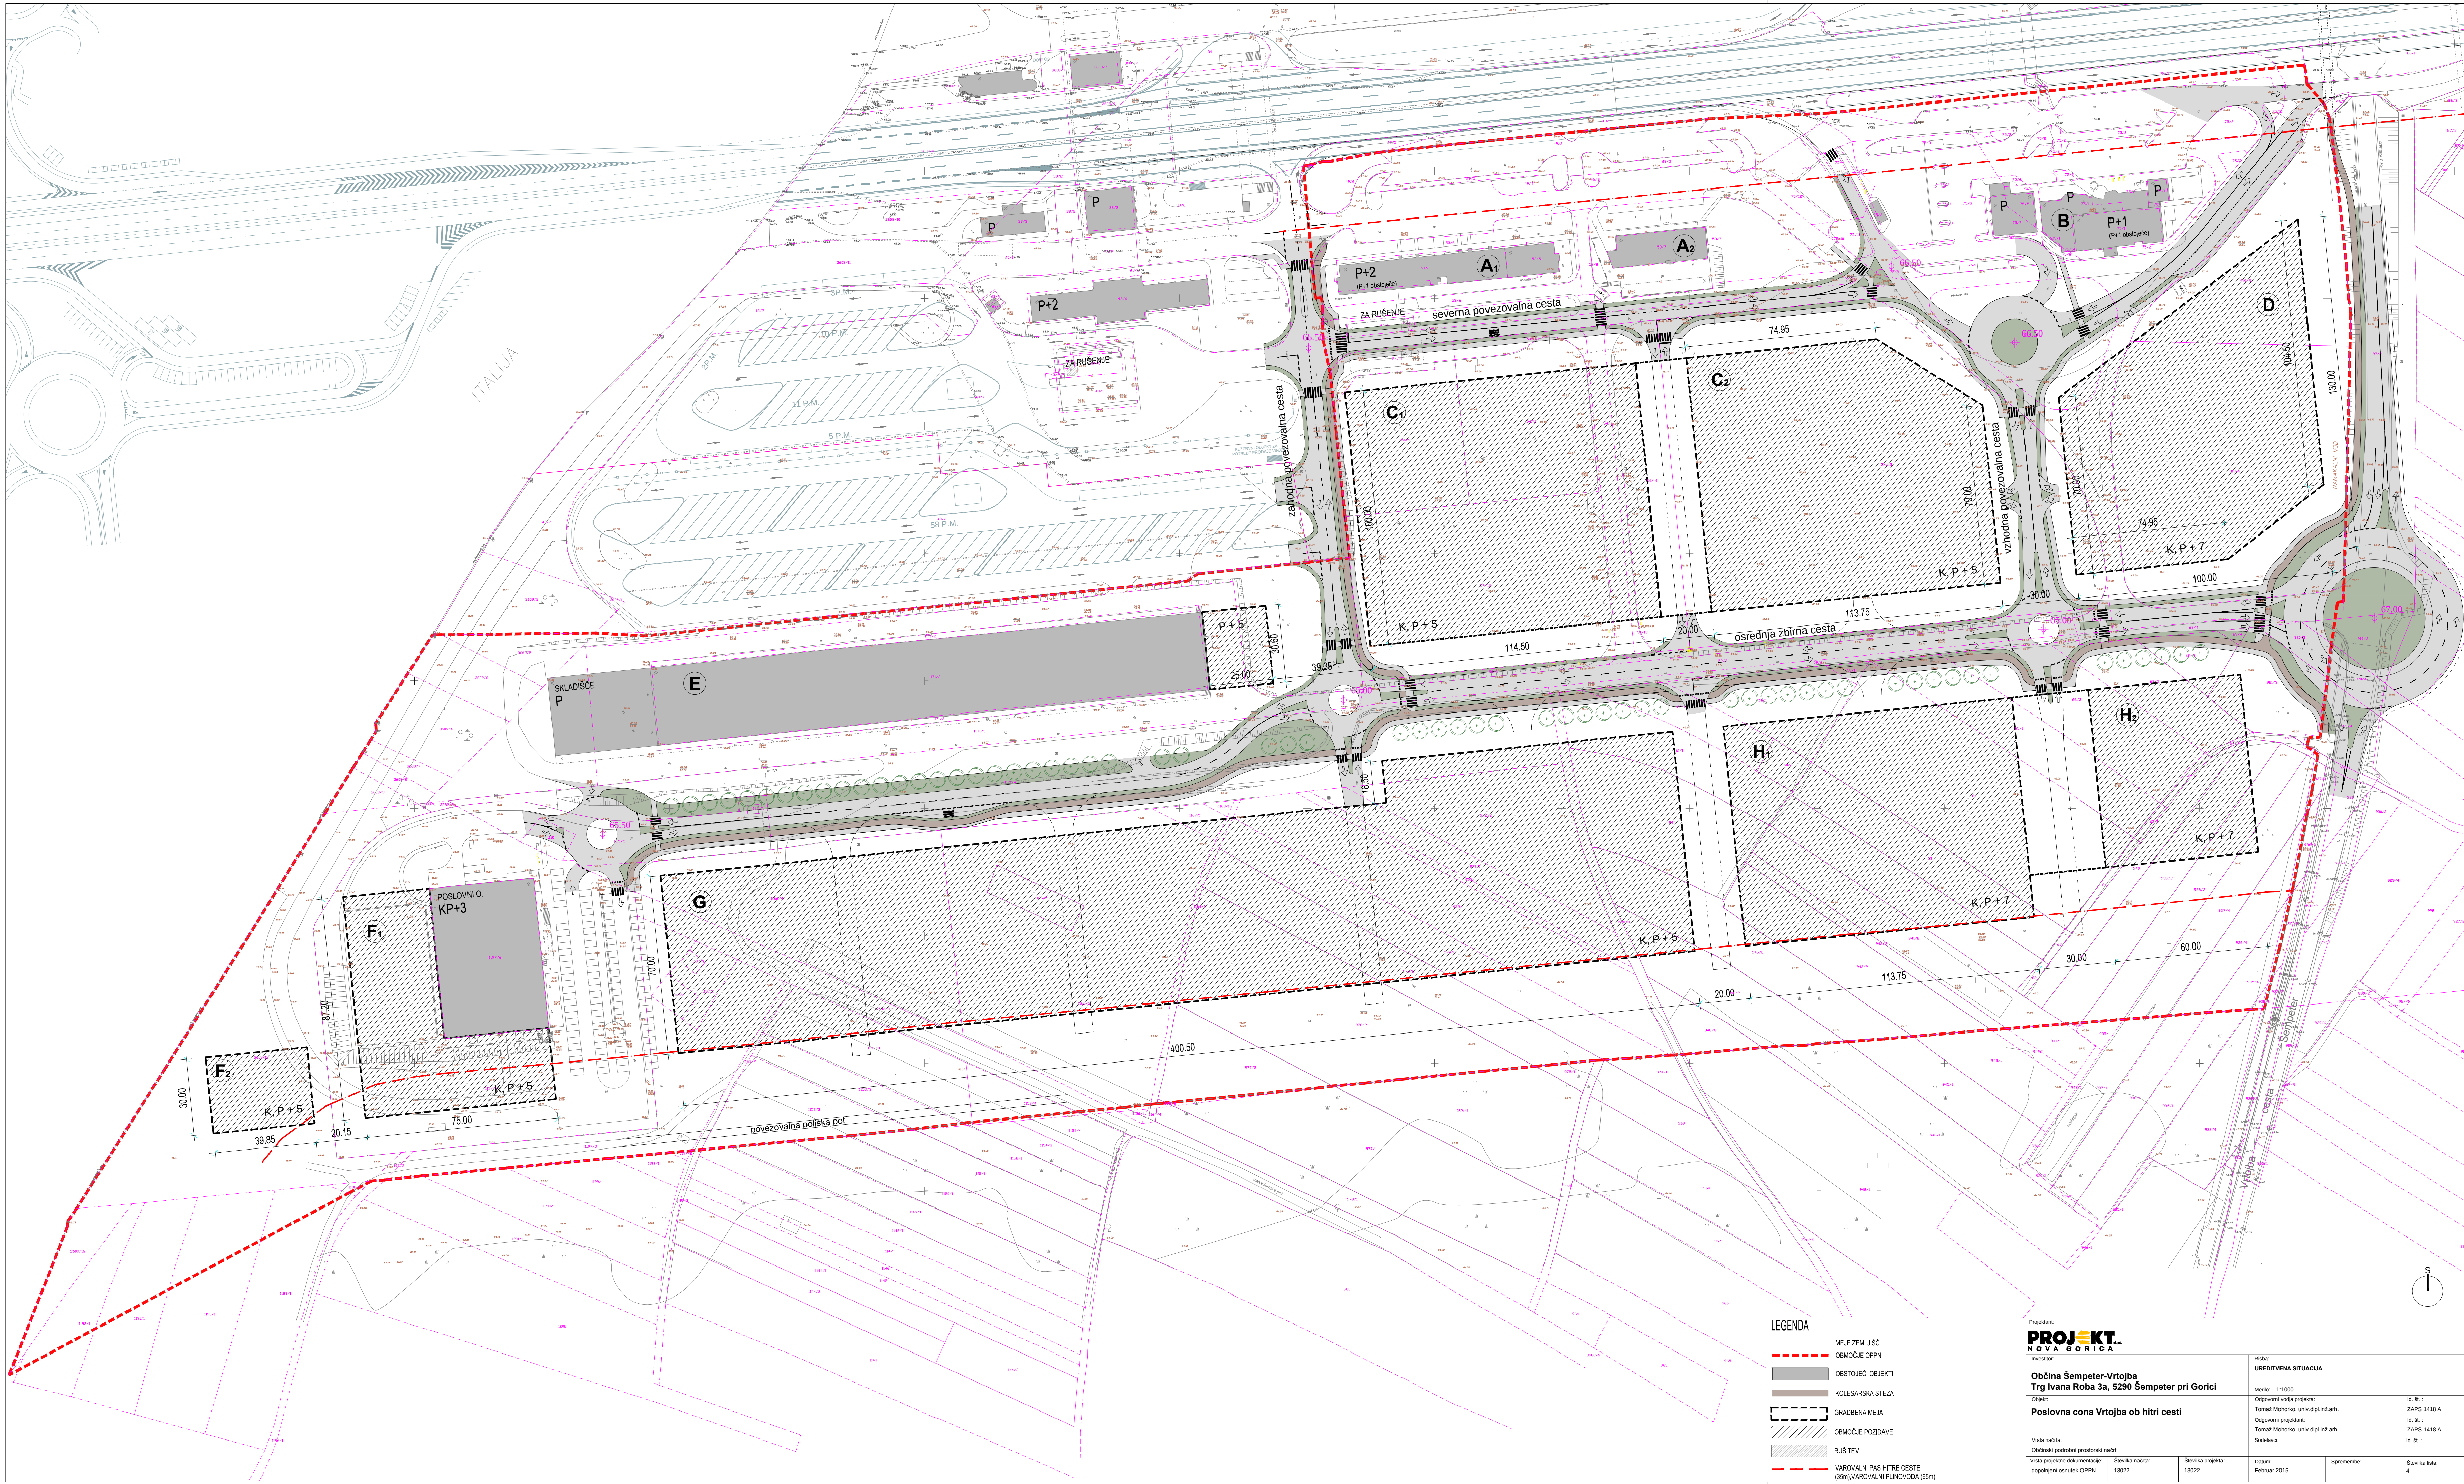

LEGENDA

- MEJE ZEMLJIŠČ
- OBMOČJE OPPN
- OBSTOJEČI OBJEKTI
- KOLEŠARSKA STEZA
- GRADBENA MEJA
- OBMOČJE POZIDAVE
- RUŠITEV
- VAROVALNI PAS HITRE CESTE (35m),VAROVALNI PLINOVODA (65m)

Projekt:

PROJEKT
NOVA GORICA

Občina Šempeter-Vrtojba
Trg Ivana Roba 3a, 5290 Šempeter pri Gorici
Poslovna cona Vrtojba ob hitri cesti

Vrsta načrta:

Območni podrobni prostorski načrt

Vrsta projekta:

dopolnjeni osnutek OPPN

Številka načrta:

13022

Številka projekta:

13022

Datum:

Februar 2015

Sprememba:

4

