


AD 8414.1189
A: 1:500

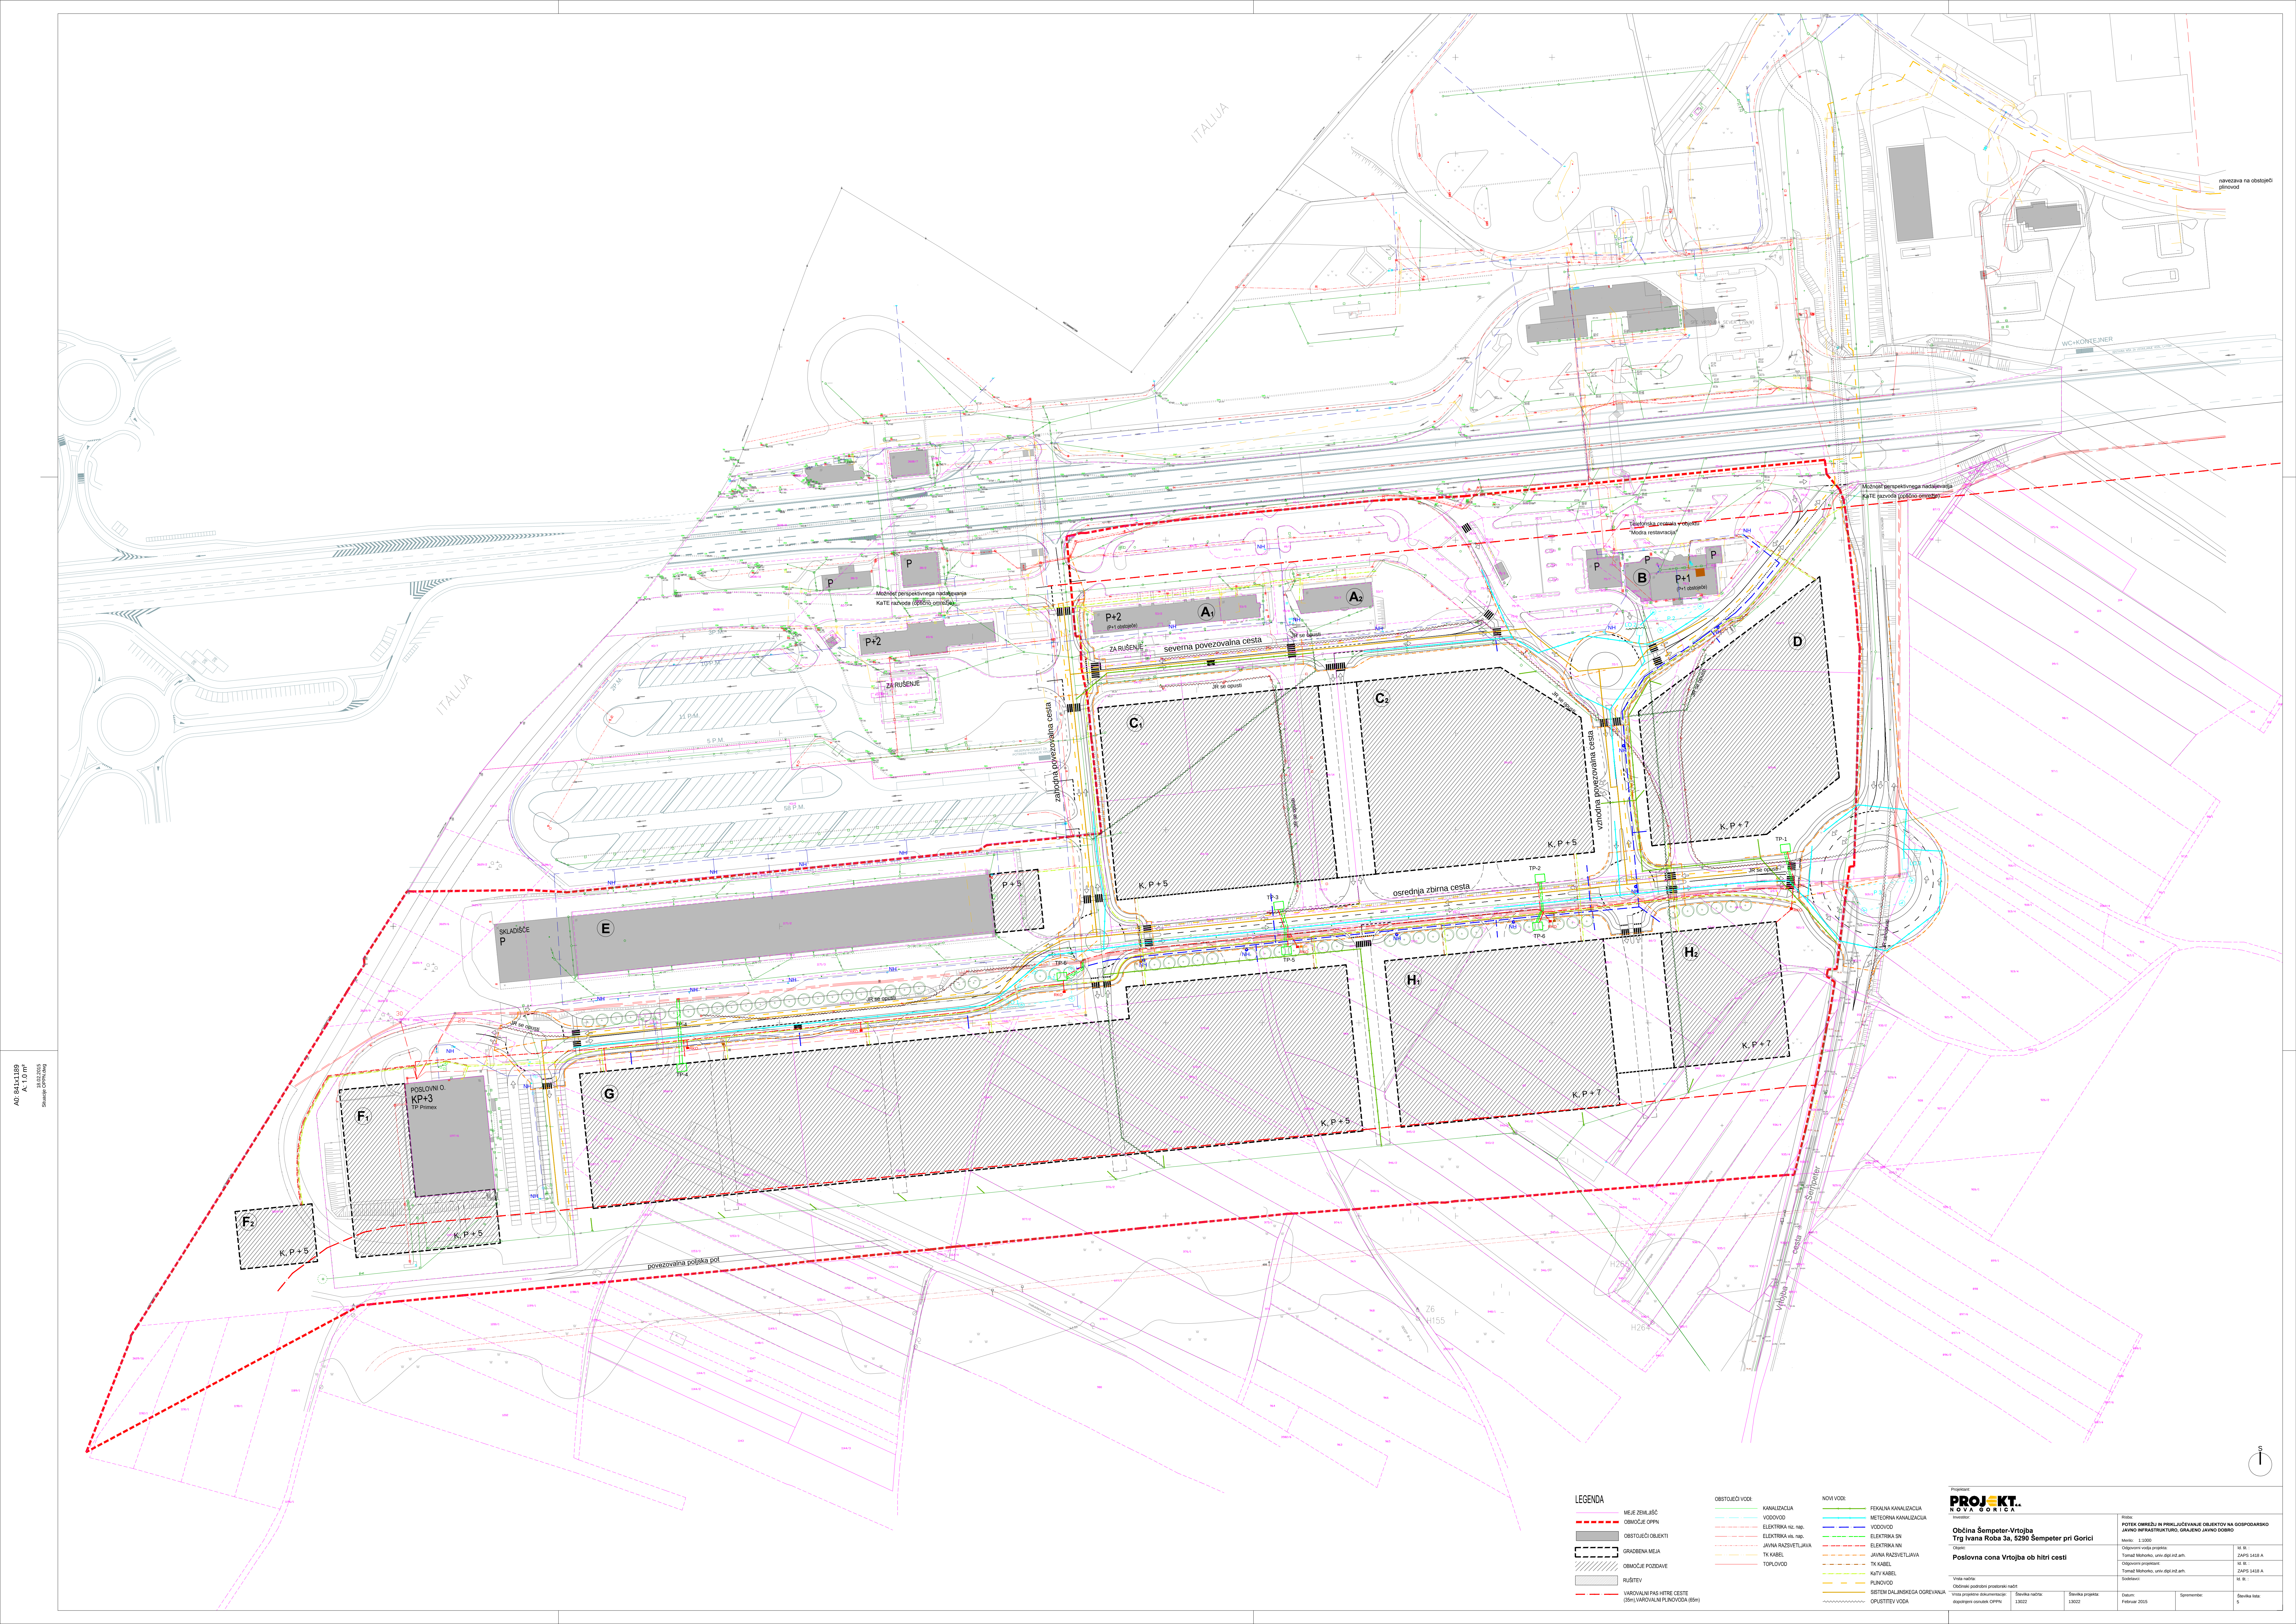

LEGENDA

- MEJE ZONALISC
- OBMOČJE OPN
- OBSTOJEČI OBJEKTI
- GRADBENA MEJA
- OBMOČJE POZDIJAVE
- RUŠITVE
- VAROVNI PAS HITRE CESTE (S) (VAROVNI PASOVODA (S))

OBSTOJEČI VODI

- KANALIZACIJA
- VODOVOD
- ELEKTRIKA 10 kV
- ELEKTRIKA 0,4 kV
- JAVNA RAZSVETLJAVNA
- TK KABEL
- TOPLOVOD

NOVI VODI

- SEKULARNA KANALIZACIJA
- VODOVOD
- ELEKTRIKA 10 kV
- ELEKTRIKA 0,4 kV
- JAVNA RAZSVETLJAVNA
- TK KABEL
- PLINOVOD
- SISTEM DALJINSKEGA DOREVANJA
- OPUSTITEV VODA

PROJEKT
NOVA GORICA

Investitor:
Občina Sempeter-Vrtojba
Trg Ivana Roba 3a, 5290 Sempeter pri Gorici

Poslovna cona Vrtojba ob hitri cesti



