


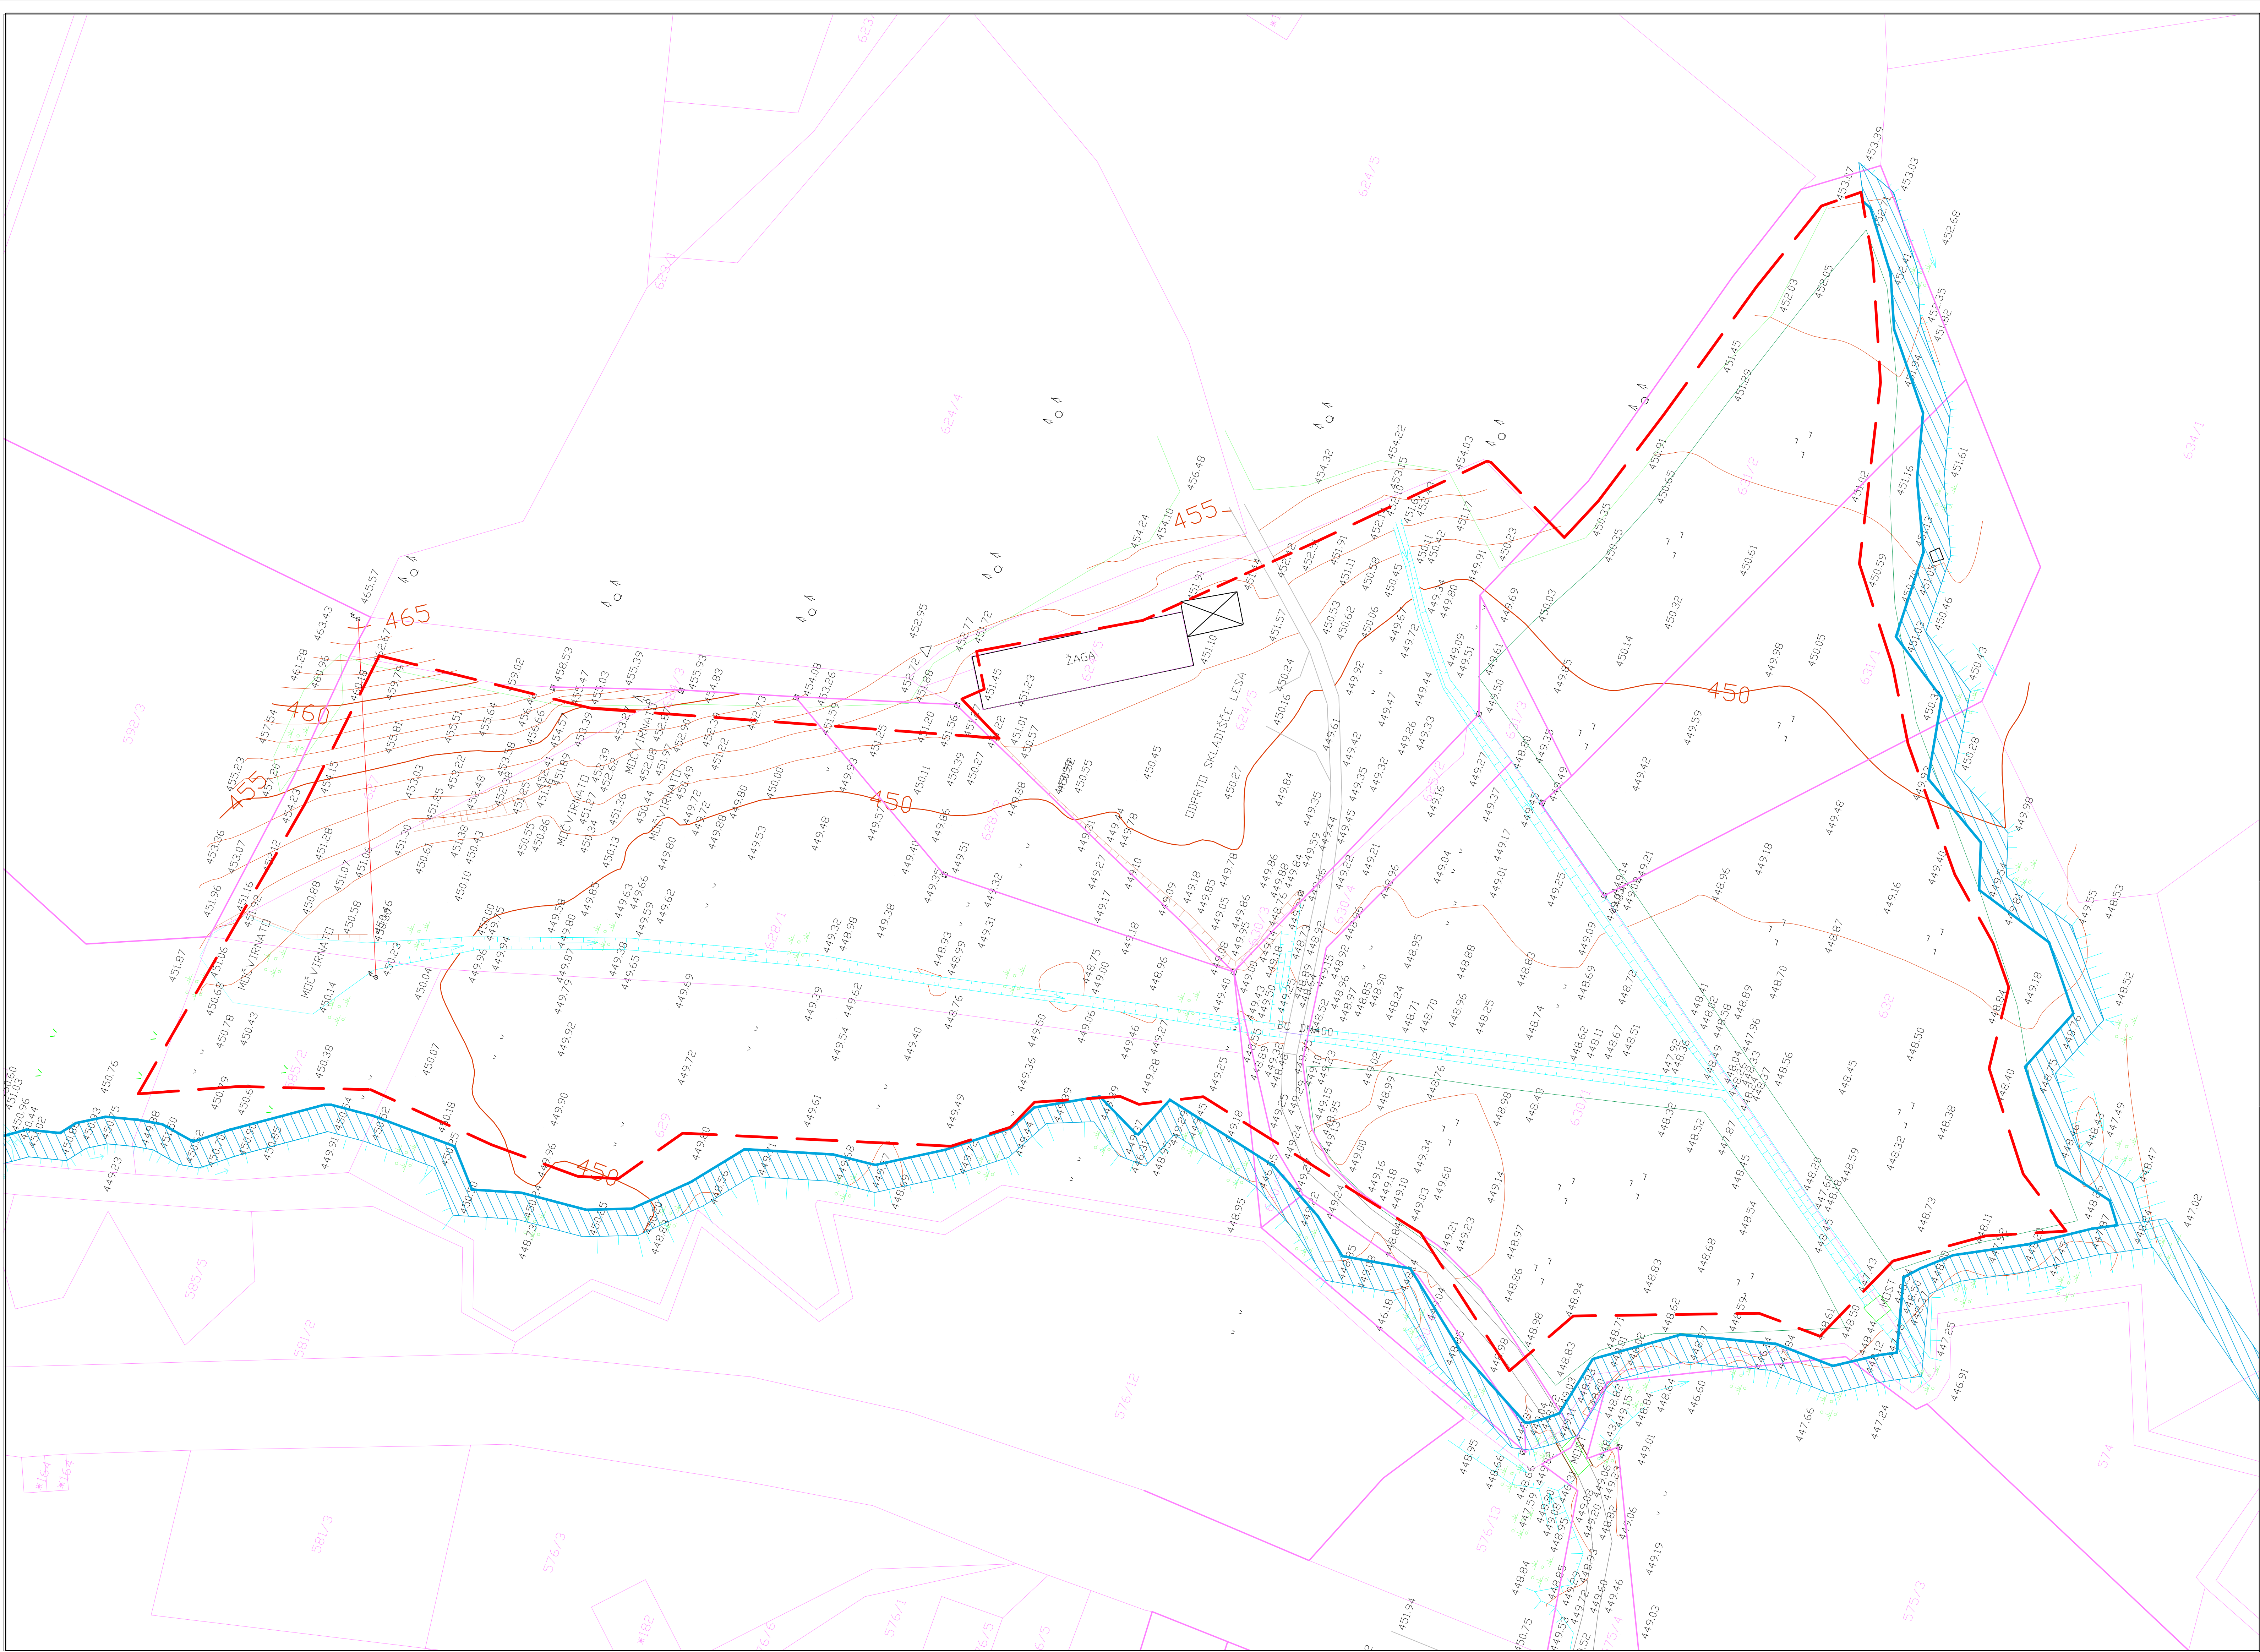

Opis: Izvedba:		Datum:		Podpis:	
Naziv objekta:		Izvedovalac:		 RAZVOJNI VIZIJE d.o.o. POSREDOVANJE V PROMETU NEPOKRETNOSTI	
Občina Dobje Dobje pri Planini 26, 3224 Dobje pri Planini					
Opis / del objekta:		Vrsta načrta:			
KOMUNALNA OPREMA ZEMLJIŠČA GOSPODARSKA CONA ZGORNJE BREZJE		2 Načrt s področja gradbeništva			
		Opis risbe:			
		Lokacijski prikazi Situacija obstoječega stanja			
Ime:		Identič. št.:		Podpis:	
Renata Vežnaver, univ.dipl.inž.grad. Miran Ugovšek, dipl.inž.grad.		G-2607 G-1737			
Opis: Projekat:					
Obseg:					
Faza: DGD		Št. projekta: 2018-05		Št. risbe: 2018-05	
		Merilo: 1:500		Datum: junij 2019	
Št. odseka:		Arh. št.:		Fazajožepet:	
				Šifra risbe:	
				G.102	
				Številka risbe:	
				01.1	
		002.2101			



LEGENDA:

- X/Y ZKP K.O. BREZJE
- X/Y ZKP K.O. SUHO
- PRIOBALNI PAS – 5 m od vrha brežine
- VAROVALNI PAS REGIONALNE CESTE–15 m
- VAROVALNI PAS JAVNE POTI – 5 m
- MEJA OPPN

GOSPODARSKA CONA ZGORNJE BREZJE
EUP D060



Sprememba:	Opis spremembe:	Datum:	Podpis:
Naslovnik:		Izdavatelj:	
Občina Dobje Dobje pri Planini 26, 3224 Dobje pri Planini			
Cilj / del objekta:		Vrsta načrta:	
KOMUNALNA OPREMA ZEMLJIŠČA GOSPODARSKA CONA ZGORNJE BREZJE		2 Načrt s področja gradbeništva	
Opis risbe:		Lokacijski prikaz Situacija obstoječega stanja	
Ime:	Ime št. 025:	Podpis:	
Opis vodja proj.:	Renata Vežnaver, univ.dipl.inž.grad.	G-2607	
Opis projektant:	Miran Ugovšek, dipl.inž.grad.	G-1737	
Obdelat:			
Faza:	DGD	Št. projekta:	2018-05
Št. odziva:		Št. načrta:	2018-05
		Merilo:	1:500
		Datum:	junij 2019
		Šifra risbe:	G.102
		Šifra koda arhiva:	01.2
			002.2101




LEGENDA:

- ZKP K.O. BREZJE
- VOZIŠČE – ASFALT
- ASFALTNJA MULDA
- MEJA OPPN
- PROTIPOPLAVNI NASIP
- AKUMULACIJSKI BAZEN – ODPRTI ZEMELJSKI ZADRŽEVALNIK
- PROBALNI PAS – 5 m
- NARAVOVARSTVENA LINIJA 11 m OD OSI POTOKA

	gradbišče
	WC - Vigrad
	deponija materiala
	kontejner - pisarna
	kontejner - garderoba
	vrata
	gradbiščna tabla

Spremembe:	Opis spremembe:	Datum:	Podpis:
Naziv:		Oblikovalci:	
Občina Dobje Dobje pri Planini 26, 3224 Dobje pri Planini			
Objekt / del objekta:		Vrsta načrta:	
KOMUNALNA OPREMA ZEMLJIŠČA GOSPODARSKA CONA ZGORNJE BREZJE		2 Načrt s področja gradbeništva Lokacijski prikazi Gradben ureditvena situacija	
Ime:		Ident. št. G-2607	Podpis:
Opis vodje proj.:		G-2607	
Opis projektanta:		G-1737	
Obdobje:			
Faza:	DGD	Št. projekta:	2018-05
Št. odseka:	Arh. št.:	Št. načrta:	2018-05
		Merilo:	1:500
		Datum:	junij 2019
		Št. risbe:	G.102
		Številka risbe:	02

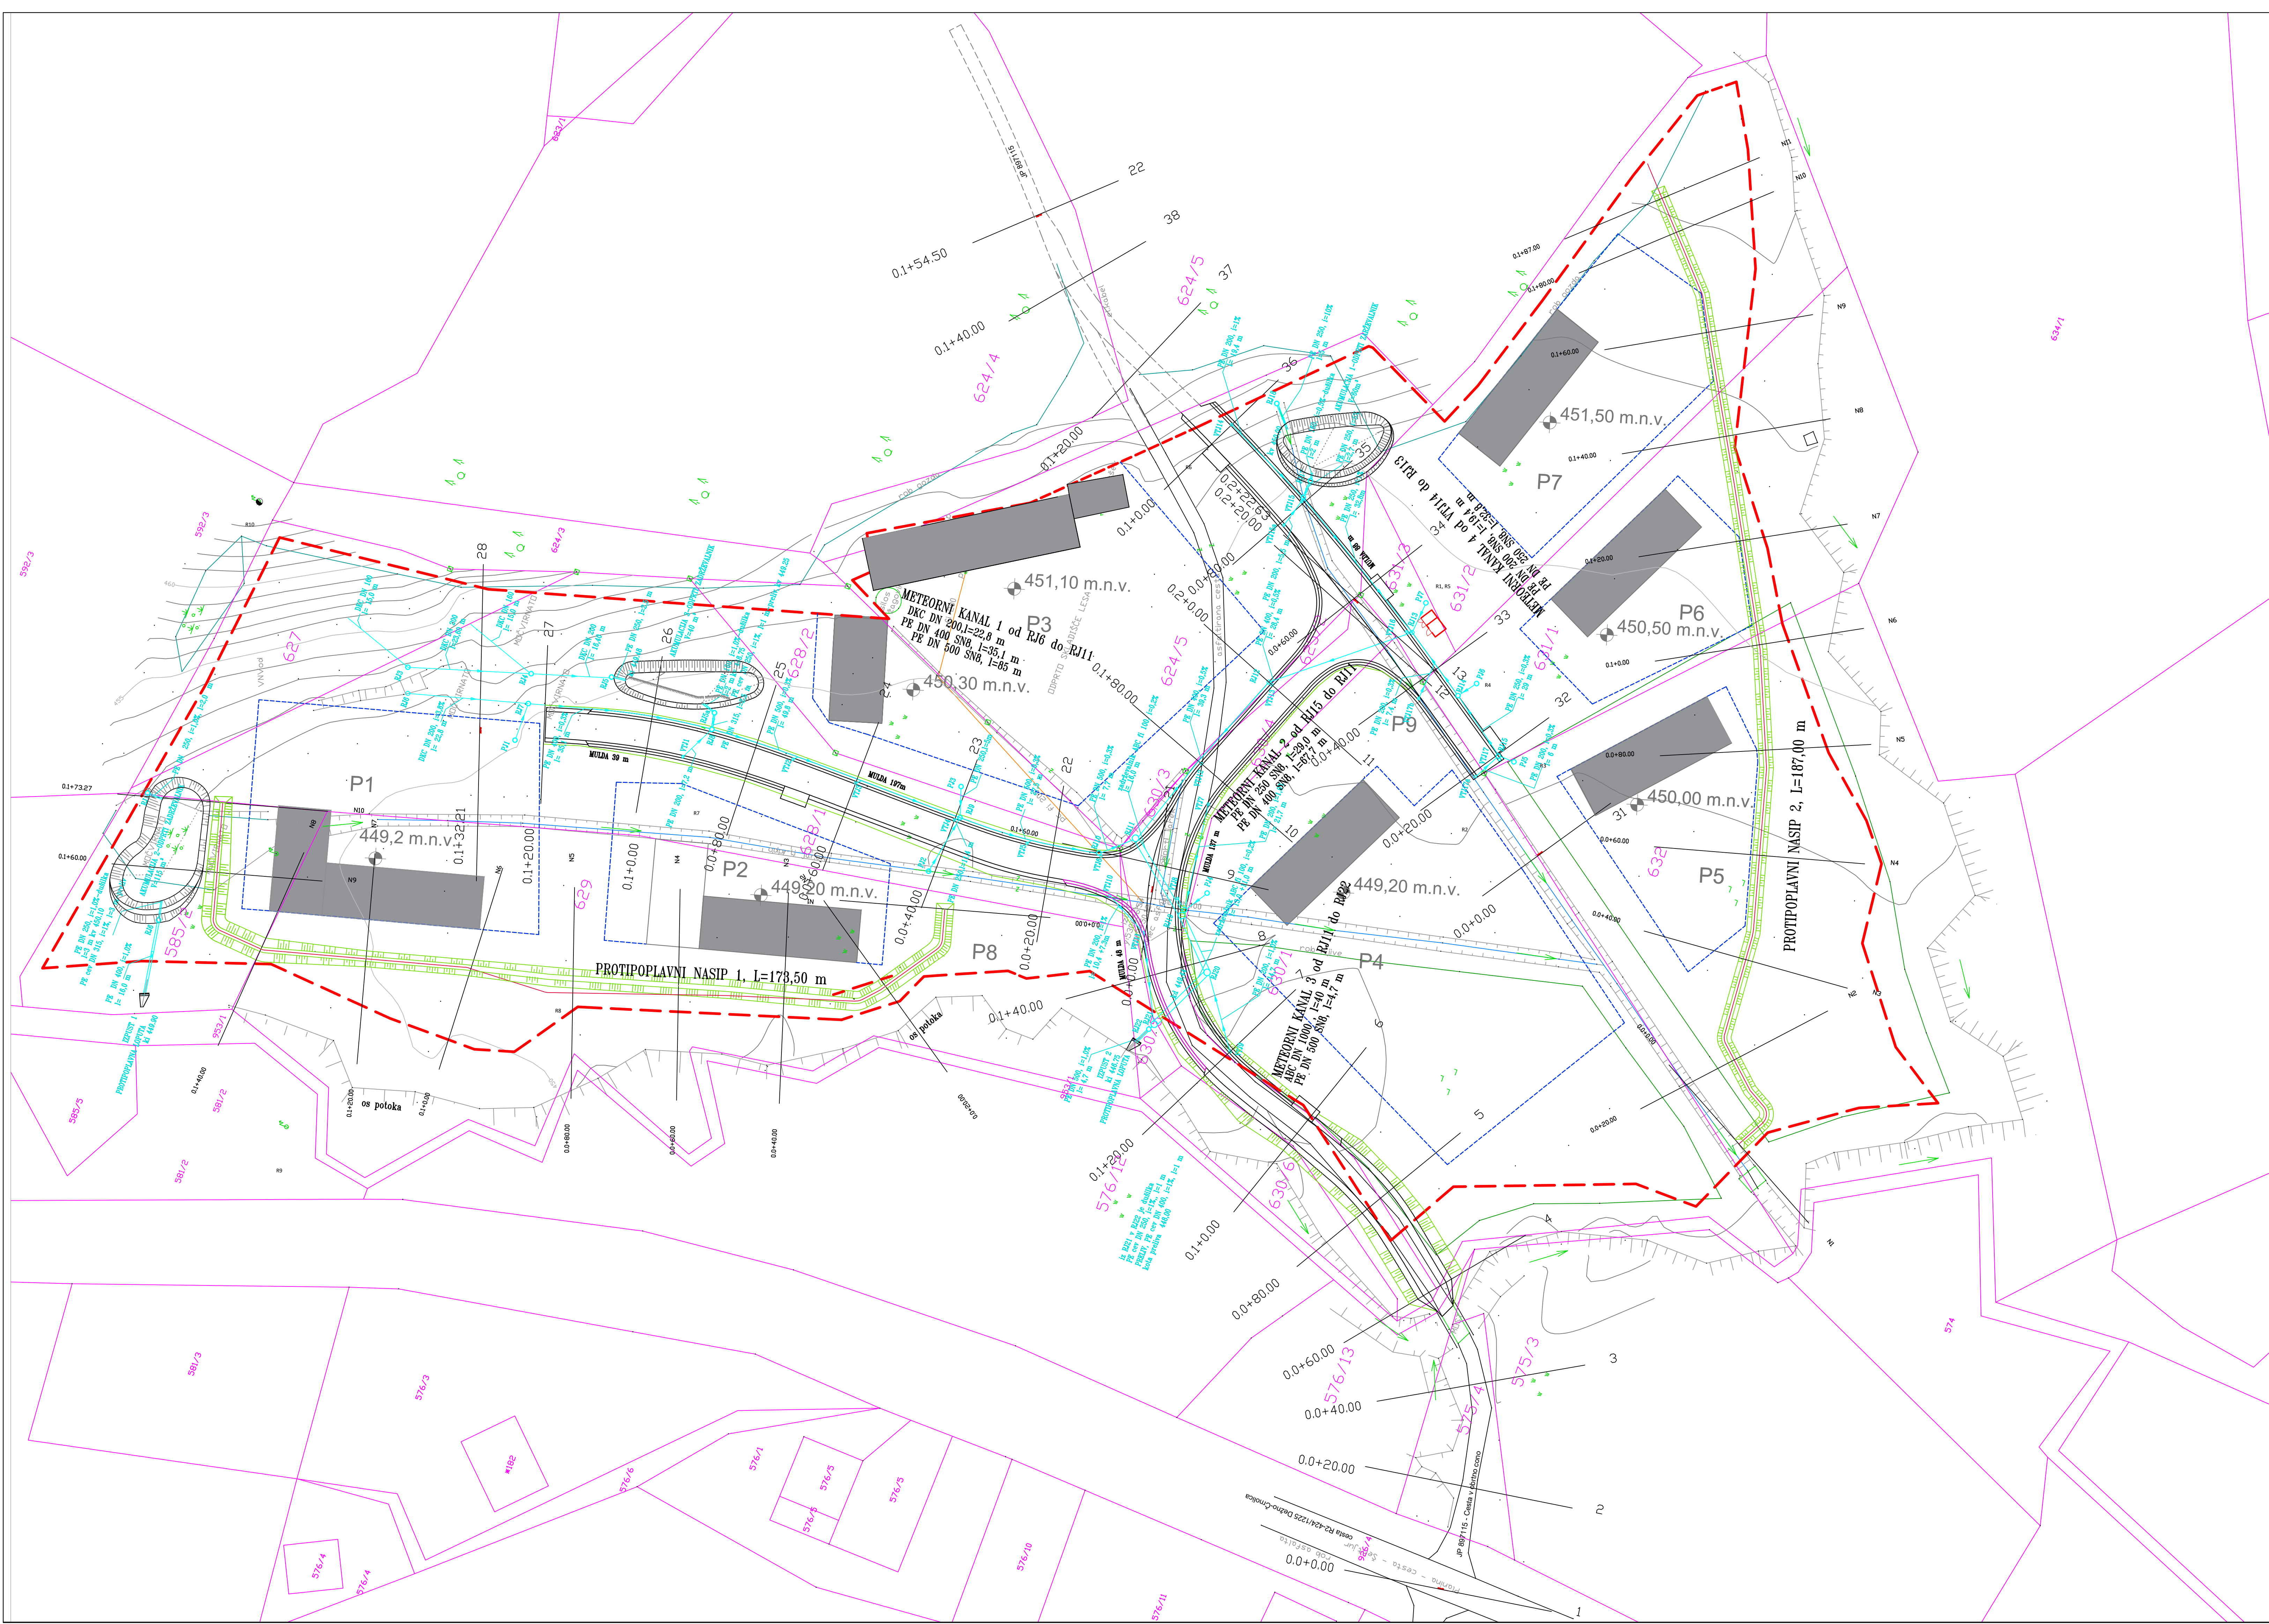

LEGENDA:

X/Y

ZKP K.O. BREZJE

METEORNA KANALIZACIJA - obstoječe

METEORNA KANALIZACIJA - predvideno

FEKALNA KANALIZACIJA - predvideno (NI PREDMET PROJEKTA)

INDIVIDUALNE KOMUNALNE ČISTILNE NAPRAVE - predvideno (NI PREDMET PROJEKTA)

METEORNA KANALIZACIJA - predvideno (NI PREDMET PROJEKTA)

MEJA OPPN


PRIOBALNI PAS - 5 m

OBSTOJEČE DRENAŽE

PODATKI ZA ZAKOLIČBO NASIPA 2			KOTA TEMENA NASIPA
N1	530652,890	109328,409	449,21
N2	530667,526	109334,793	449,21
N3	530686,109	109339,345	449,30
N4	530705,544	109343,763	449,37
N5	530724,639	109349,624	450,41
N6	530742,972	109357,673	450,98
N7	530760,396	109367,436	451,42
N8	530777,796	109377,293	451,87
N9	530795,120	109387,258	452,36
N10	530810,730	109399,597	453,04
N11	530815,846	109404,375	453,25

PODATKI ZA ZAKOLIČBO NASIP 1			KOTA TEMENA NASIPA
N1	530.642,290	109.484,973	450,20
N2	530.624,676	109.490,443	450,20
N3	530.615,894	109.507,741	450,29
N4	530.609,524	109.526,687	450,37
N5	530.602,887	109.545,553	450,44
N6	530.600,481	109.565,257	451,48
N7	530.595,327	109.584,565	451,74
N8	530.590,134	109.603,875	451,31
N9	530.600,843	109.616,717	451,50
N10	530.613,623	109.620,307	451,50


Spremembe:	Opis spremembe:	Datum:	Podpis:
Nazivnik: Občina Dobje Dobje pri Planini 26, 3224 Dobje pri Planini		Izdavalnik: 	
Objekt / del objekta: KOMUNALNA OPREMA ZEMLJIŠČA GOSPODARSKA CONA ZGORNJE BREZJE		Vrsta načrta: 2 Načrt s področja gradbeništva	
Opis risbe: Situacija odvodnjavanja območja in protipoplavni nasip		Lokacijski prikazi	
Ime: Obdaj. vodja proj.: Obdaj. projektant: Obdelal:	Ime: Renata Vežnaver, univ.dipl.inž.grad. Miran Ugovšek, dipl.inž.grad.	Ident. št. izd.: G-2607 G-1737	Podpis:
Friza: DGD	Št. projekta: 2018-05	Št. račna: 2018-05	Merilo: 1:500
Št. oddaje:	Arh. št.:	Št. risbe:	Datum: junij 2019
002.2101		G.103	03

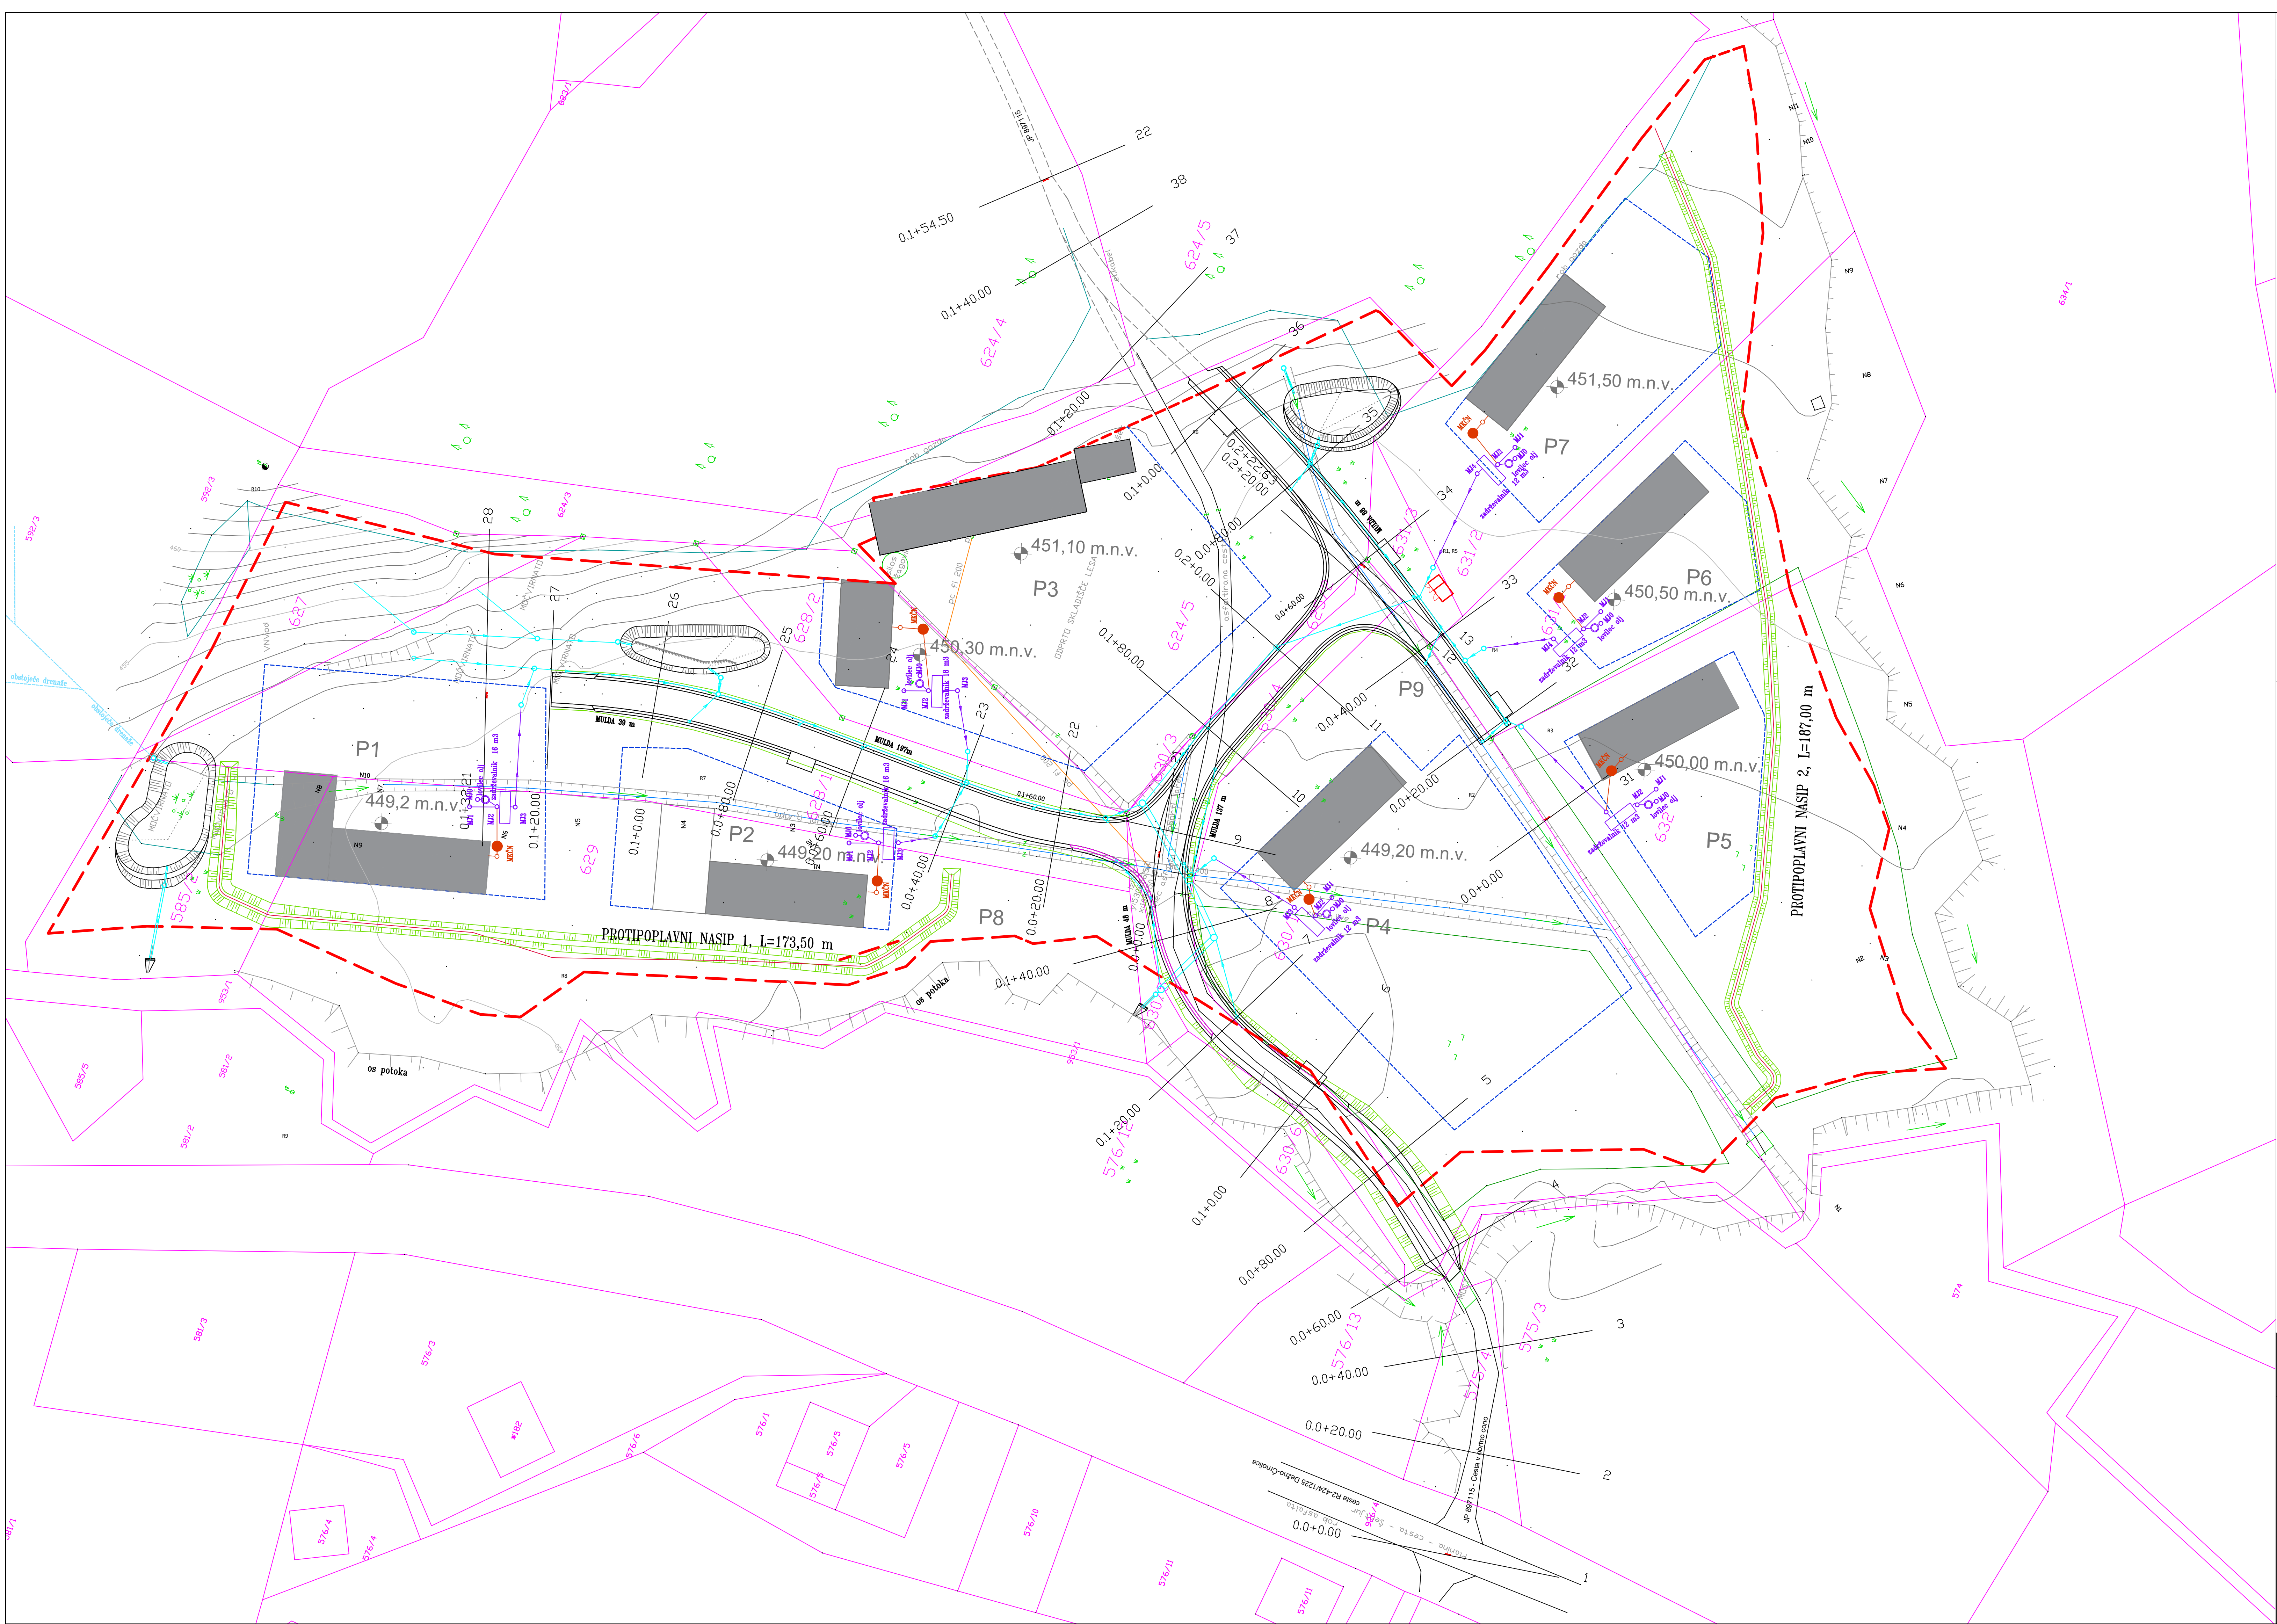

LEGENDA:

- ZKP K.O. BREZJE
- METEORNA KANALIZACIJA - obstoječe
- METEORNA KANALIZACIJA - predvideno
- FEKALNA KANALIZACIJA - predvideno (NI PREDMET PROJEKTA)
- INDIVIDUALNE KOMUNALNE ČISTILNE NAPRAVE - predvideno (NI PREDMET PROJEKTA)
- METEORNA KANALIZACIJA - predvideno (NI PREDMET PROJEKTA)
- MEJA OPPN
- PRIOBALNI PAS - 5 m
- OBSTOJEČE DRENAŽE


Spremembe:	Opis spremembe:	Datum:	Podpis:
Nazivnik: Občina Dobje Dobje pri Planini 26, 3224 Dobje pri Planini		Izdovoljenec: 	
Opis objekta: KOMUNALNA OPREMA ZEMLJIŠČA GOSPODARSKA CONA ZGORNJE BREZJE		Vrsta načrta: 2 Načrt s področja gradbeništva	
Opis risbe: Lokacijski prikazi Situacija fekalne in meteorne kanalizacije		Opis risbe:	
Ime: Renata Vežnaver, univ.dipl.inž.grad.		Ident. št. 125:	
Opis projekta: Miran Ugovšek, dipl.inž.grad.		G-2607	
Obdelat:		G-1737	
Faza: DGD		Št. projekta: 2018-05	
Št. odseka:		Št. risbe: 2018-05	
Arh. št.:		Merilo: 1:500	
Datum: junij 2019		Datum: junij 2019	
Št. odseka:		Št. risbe: G.104	
Št. risbe: 002.2101		Št. risbe: 04	

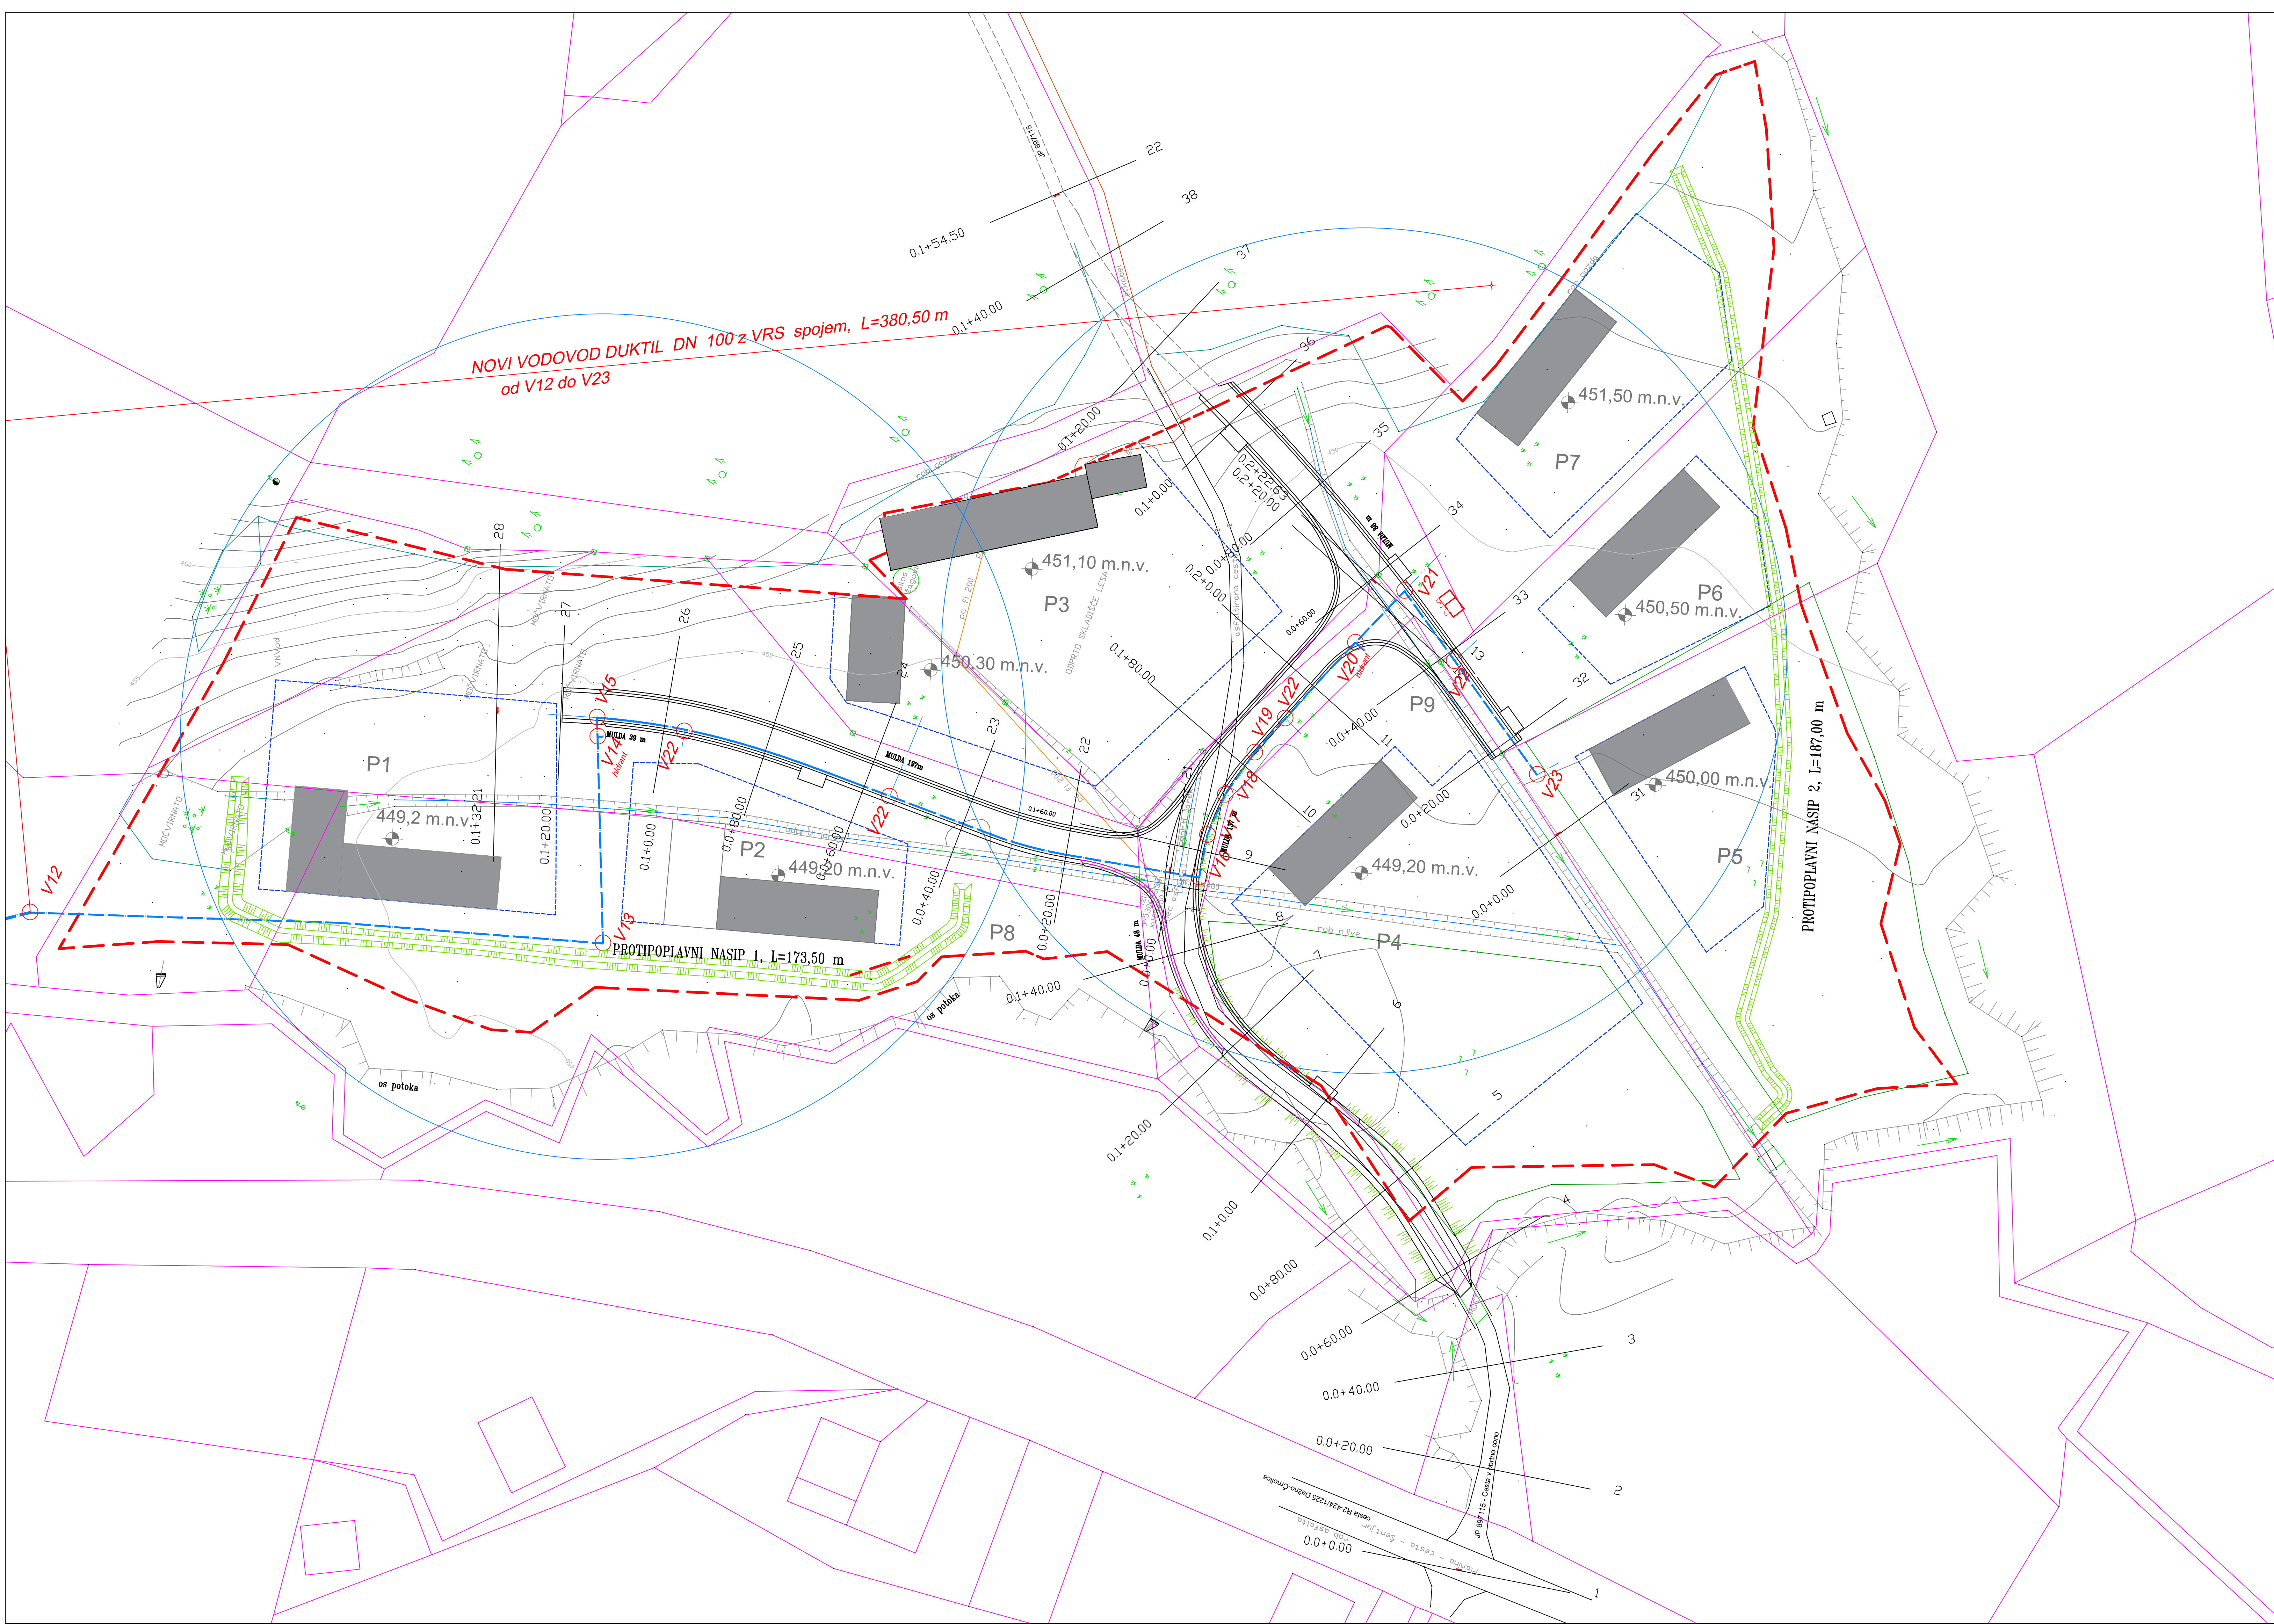

LEGENDA:

- ZKP - K.O. BREZJE
- VODOVOD - predvideno
- PRIOBALNI PAS - 5 m
- MEJA OPPN


Sprememba:	Opis spremembe:	Datum:	Podpis:
Naziv:		Oblikovanje:	
Občina Dobje Dobje pri Planini 26, 3224 Dobje pri Planini			
Opis / del objekta:		Vrsta načrta:	
KOMUNALNA OPREMA ZEMLJIŠČA GOSPODARSKA CONA ZGORNJE BREZJE		2 Načrt s področja gradbeništva	
		Opis risbe:	
		Lokacijski prikazi Situacija vodovoda	
Ime:		Ime št. 125:	
Opis vodilj. pred.:		Podpis:	
Opis projektanta:		G-2607	
Obdelani:		G-1737	
Faza:		Datum:	
DGD		marec 2019	
Št. odseka:		Št. risbe:	
		1:500	
Arh. št.:		Št. koda arhiva:	
		05.1	
002.2101			

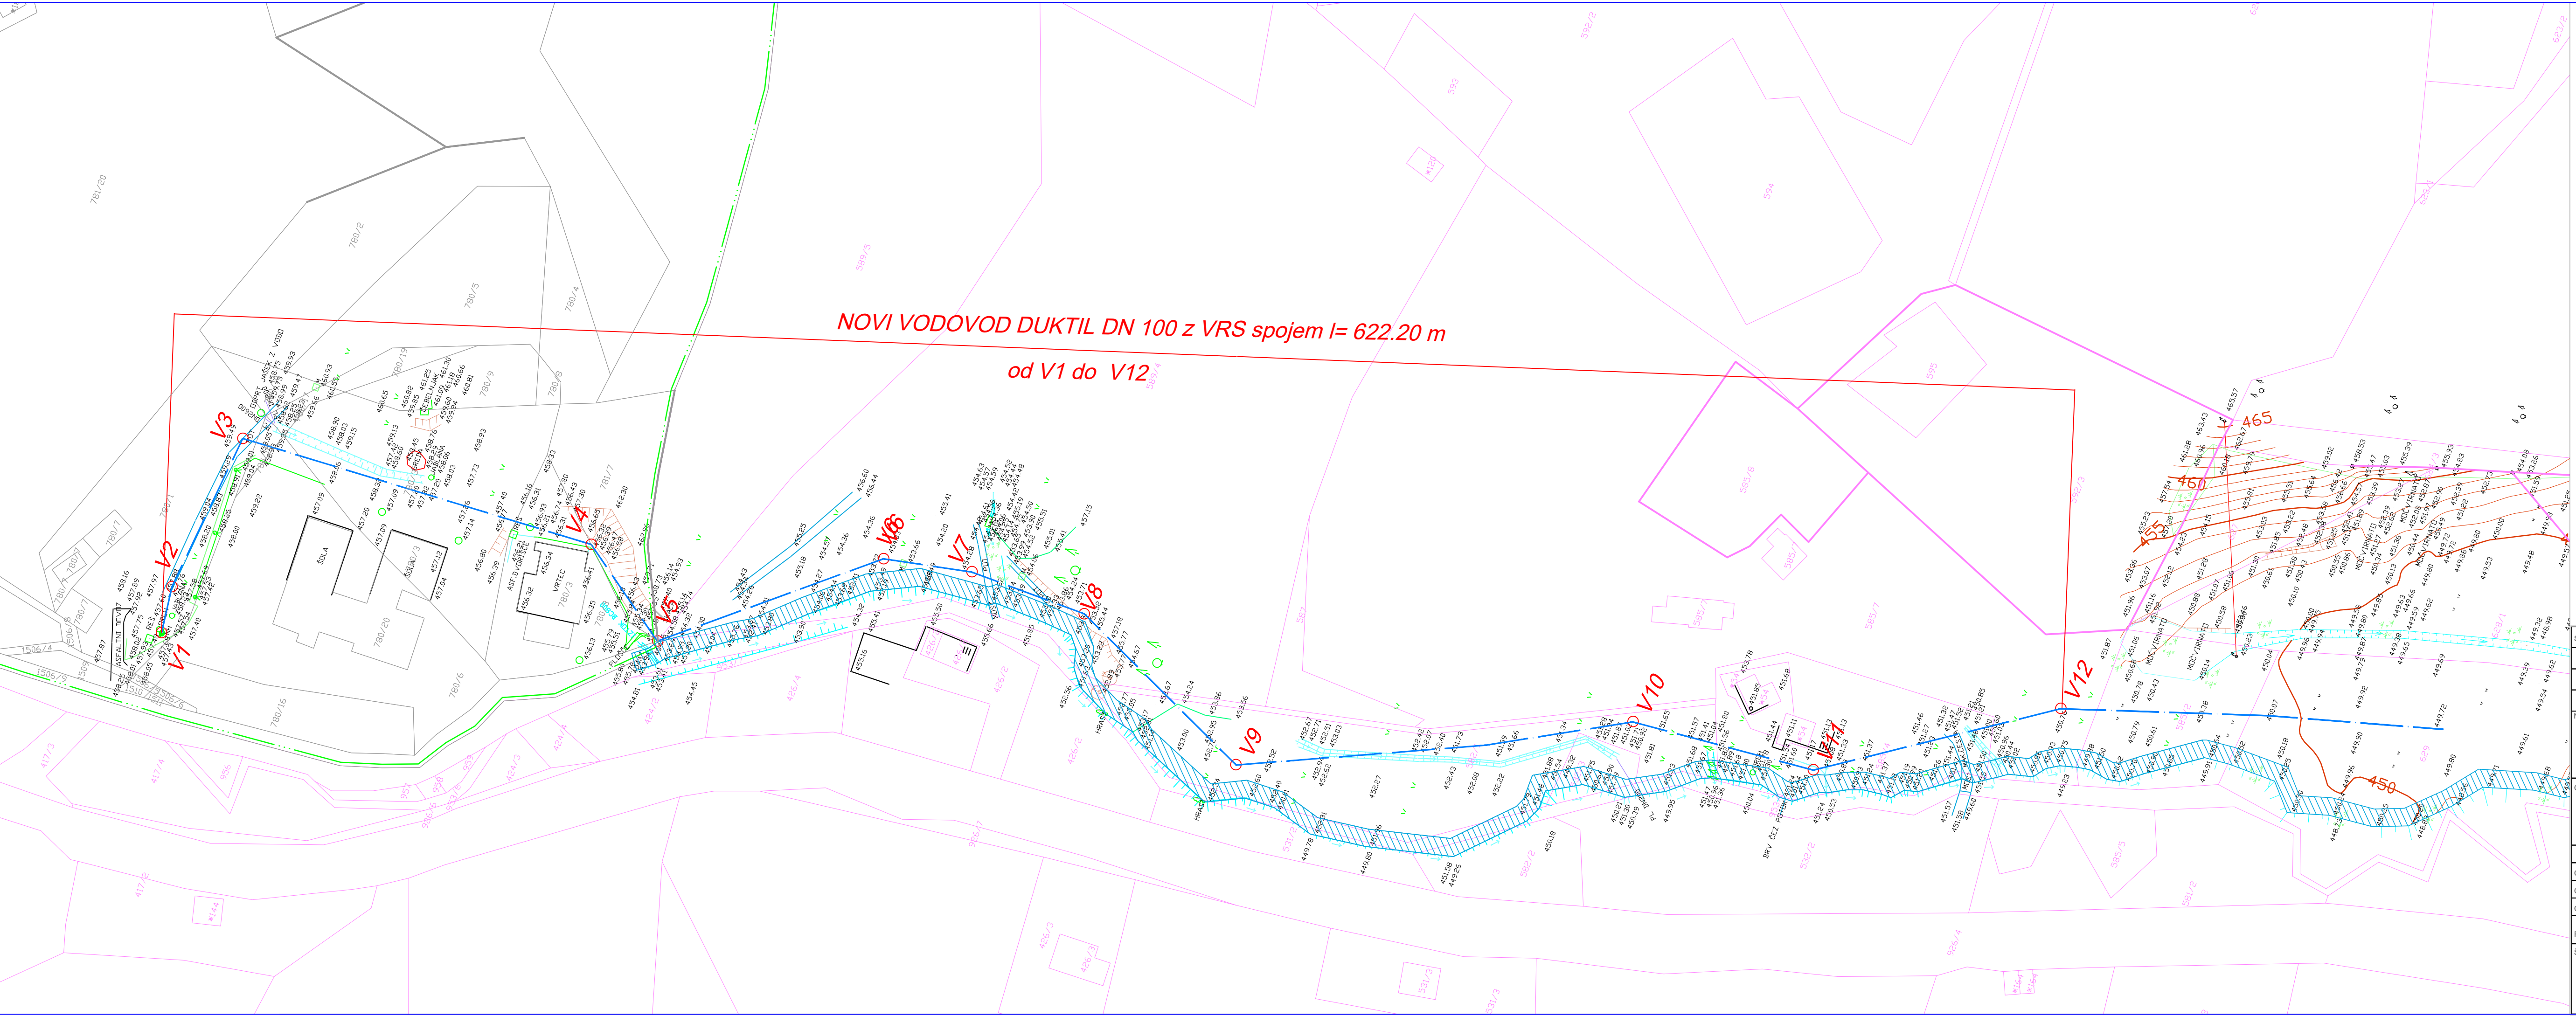

LEGENDA:

- ZKP K.O. BREZJE
- ZKP K.O. SUHO
- VODOVOD – predvideno
- PRIOBALNI PAS – 5 m

Sprememba:	Opis sprememb:	Datum:	Podpis:
Naročnik: Občina Dobje Dobje pri Planini 26, 3224 Dobje pri Planini		Izdelaovalec: RAZVOJ VIZIJE d.o.o. PROJEKTIVNI BIRO Ul. Istov 15, Radež, 2113 Dobrova vas, Slovenija	
Objekt / del objekta: KOMUNALNA OPREMA ZEMLJIŠČA GOSPODARSKA CONA ZGORNJE BREZJE		Vrsta načrta: 2 Načrt s področja gradbeništva	
		Opis risbe: Lokacijski prikazi Situacija vodovoda	
	Ime:	Ident. št. IZS:	Podpis:
Odg. vodja proj.:	Renata Vežnaver, univ.dipl.inž.grad.	G-2607	
Odg. projektant:	Miran Ugovšek, dipl.inž.grad.	G-1737	
Obdelal:			
Faza: DGD	Št. projekta: 2018-05	Št. načrta: 2018-05	Merilo: 1:1000 Datum: marec 2019
Št. odseka:	Arh. št.:	Faza/objekt:	Šifra risbe: G.104 Številka risbe: 002.2101
			Črtna koda arhiva: 05.2

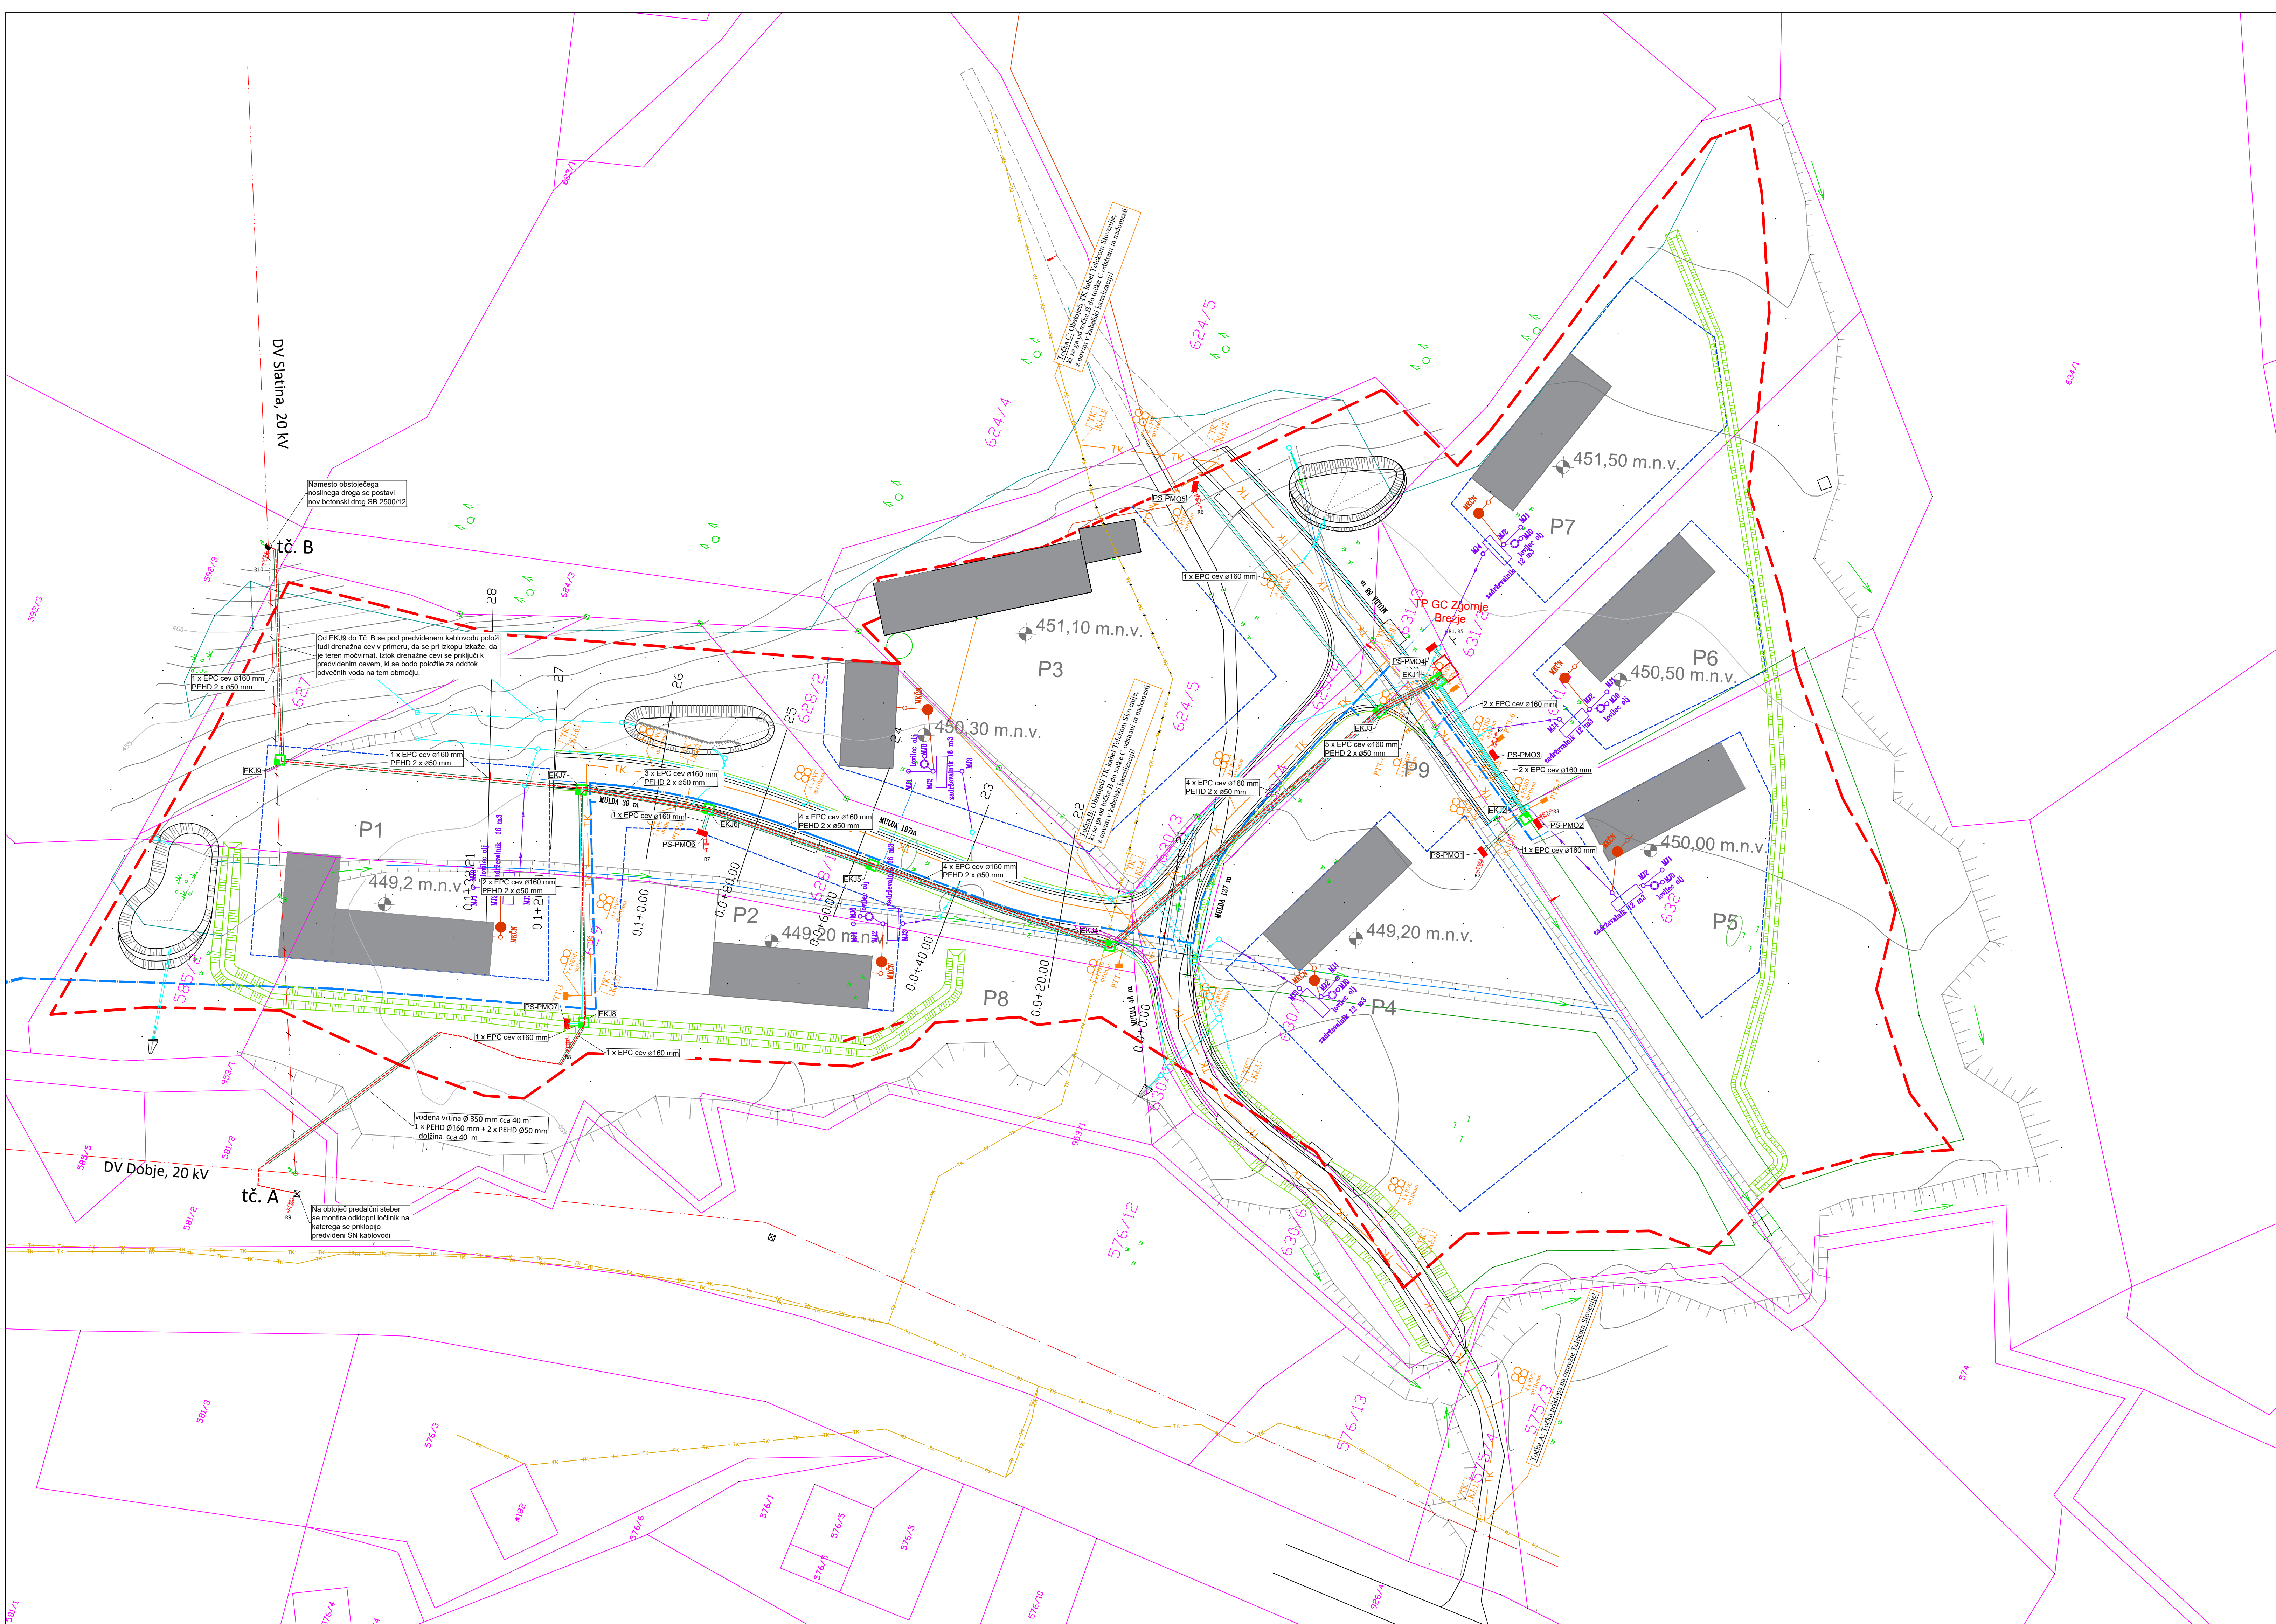

LEGENDA:

ZKP K.O. BREZJE

ELEKTRO SN 20 KV VOD – obstoječe

ELEKTRO SN 20 KV VOD – ukinitv

ELEKTRO NN VOD – obstoječe

ELEKTRO KABELSKA KANALIZACIJA NN VOD– predvideno

ELEKTRO KABELSKA KANALIZACIJA SN VOD– predvideno

TK VOD – obstoječe

TK VOD – ukinitv

TK VOD – predvideno

VODOVOD – predvideno

METEORNA KANALIZACIJA – obstoječe

METEORNA KANALIZACIJA – predvideno

FEKALNA KANALIZACIJA – predvideno (NI PREDMET PROJEKTA)

INDIVIDUALNE KOMUNALNE ČISTILNE NAPRAVE – predvideno (NI PREDMET PROJEKTA)

METEORNAKANALIZACIJA – predvideno (NI PREDMET PROJEKTA)

MEJA OPPN

OBSTOJEČE DRENAŽE

Spremembe:	Opis spremembe:	Datum:	Podpis:
Namenik:		Sodobnost:	
Občina Dobje Dobje pri Planini 26, 3224 Dobje pri Planini			
Opis / del objekta:		Vrednost:	
KOMUNALNA OPREMA ZEMLJIŠČA GOSPODARSKA CONA ZGORNJE BREZJE		2 Načrt s področja gradbeništva	
Opis risbe:		Lokacijski prikazi Situacija komunalnih vodov	
Ime:		Ident. št. 125:	
Opis vodov. pred.:		G-2607	
Opis projekta:		G-1737	
Obdelal:			
Faza:		Datum:	
DGD		junij 2019	
Št. odskala:		Št. risbe:	
		G.107	
002.2101		07	