


TEHNIČNI PRIKAZI

1.	PREGLEDNA SITUACIJA	01
2.	GRADBENA SITUACIJA M 1:500	02
3.	SITUACIJA ODVODNJAVANJA M 1:500	03
4.	VZDOLŽNI PROFILI CEST » 0« od P1-P13	04
5.	VZDOLŽNI PROFILI CEST »1« od P21-P28	05
6.	VZDOLŽNI PROFIL CESTE »2« P31-P38	06
7.	VZDOLŽNI PROFIL PROTIPOPLAVNEGA NASIPA 1	07.1
8.	VZDOLŽNI PROFIL PROTIPOPLAVNEGA NASIPA 2	07.2
7.	VZDOLŽNI PROFIL VODOVODA	08.1
9.	VZDOLŽNI PROFIL VODOVODA	08.2
10.	VZDOLŽNI PROFIL METEORNEGA KANALA M: 500/100	09
11.	KARAKTERISTIČNI PREČNI PROFIL CESTE M 1:50	010
12.	KARAKTERISTIČNI PREČNI PROFIL PROTIPOPLAVNEGA NASIPA	011

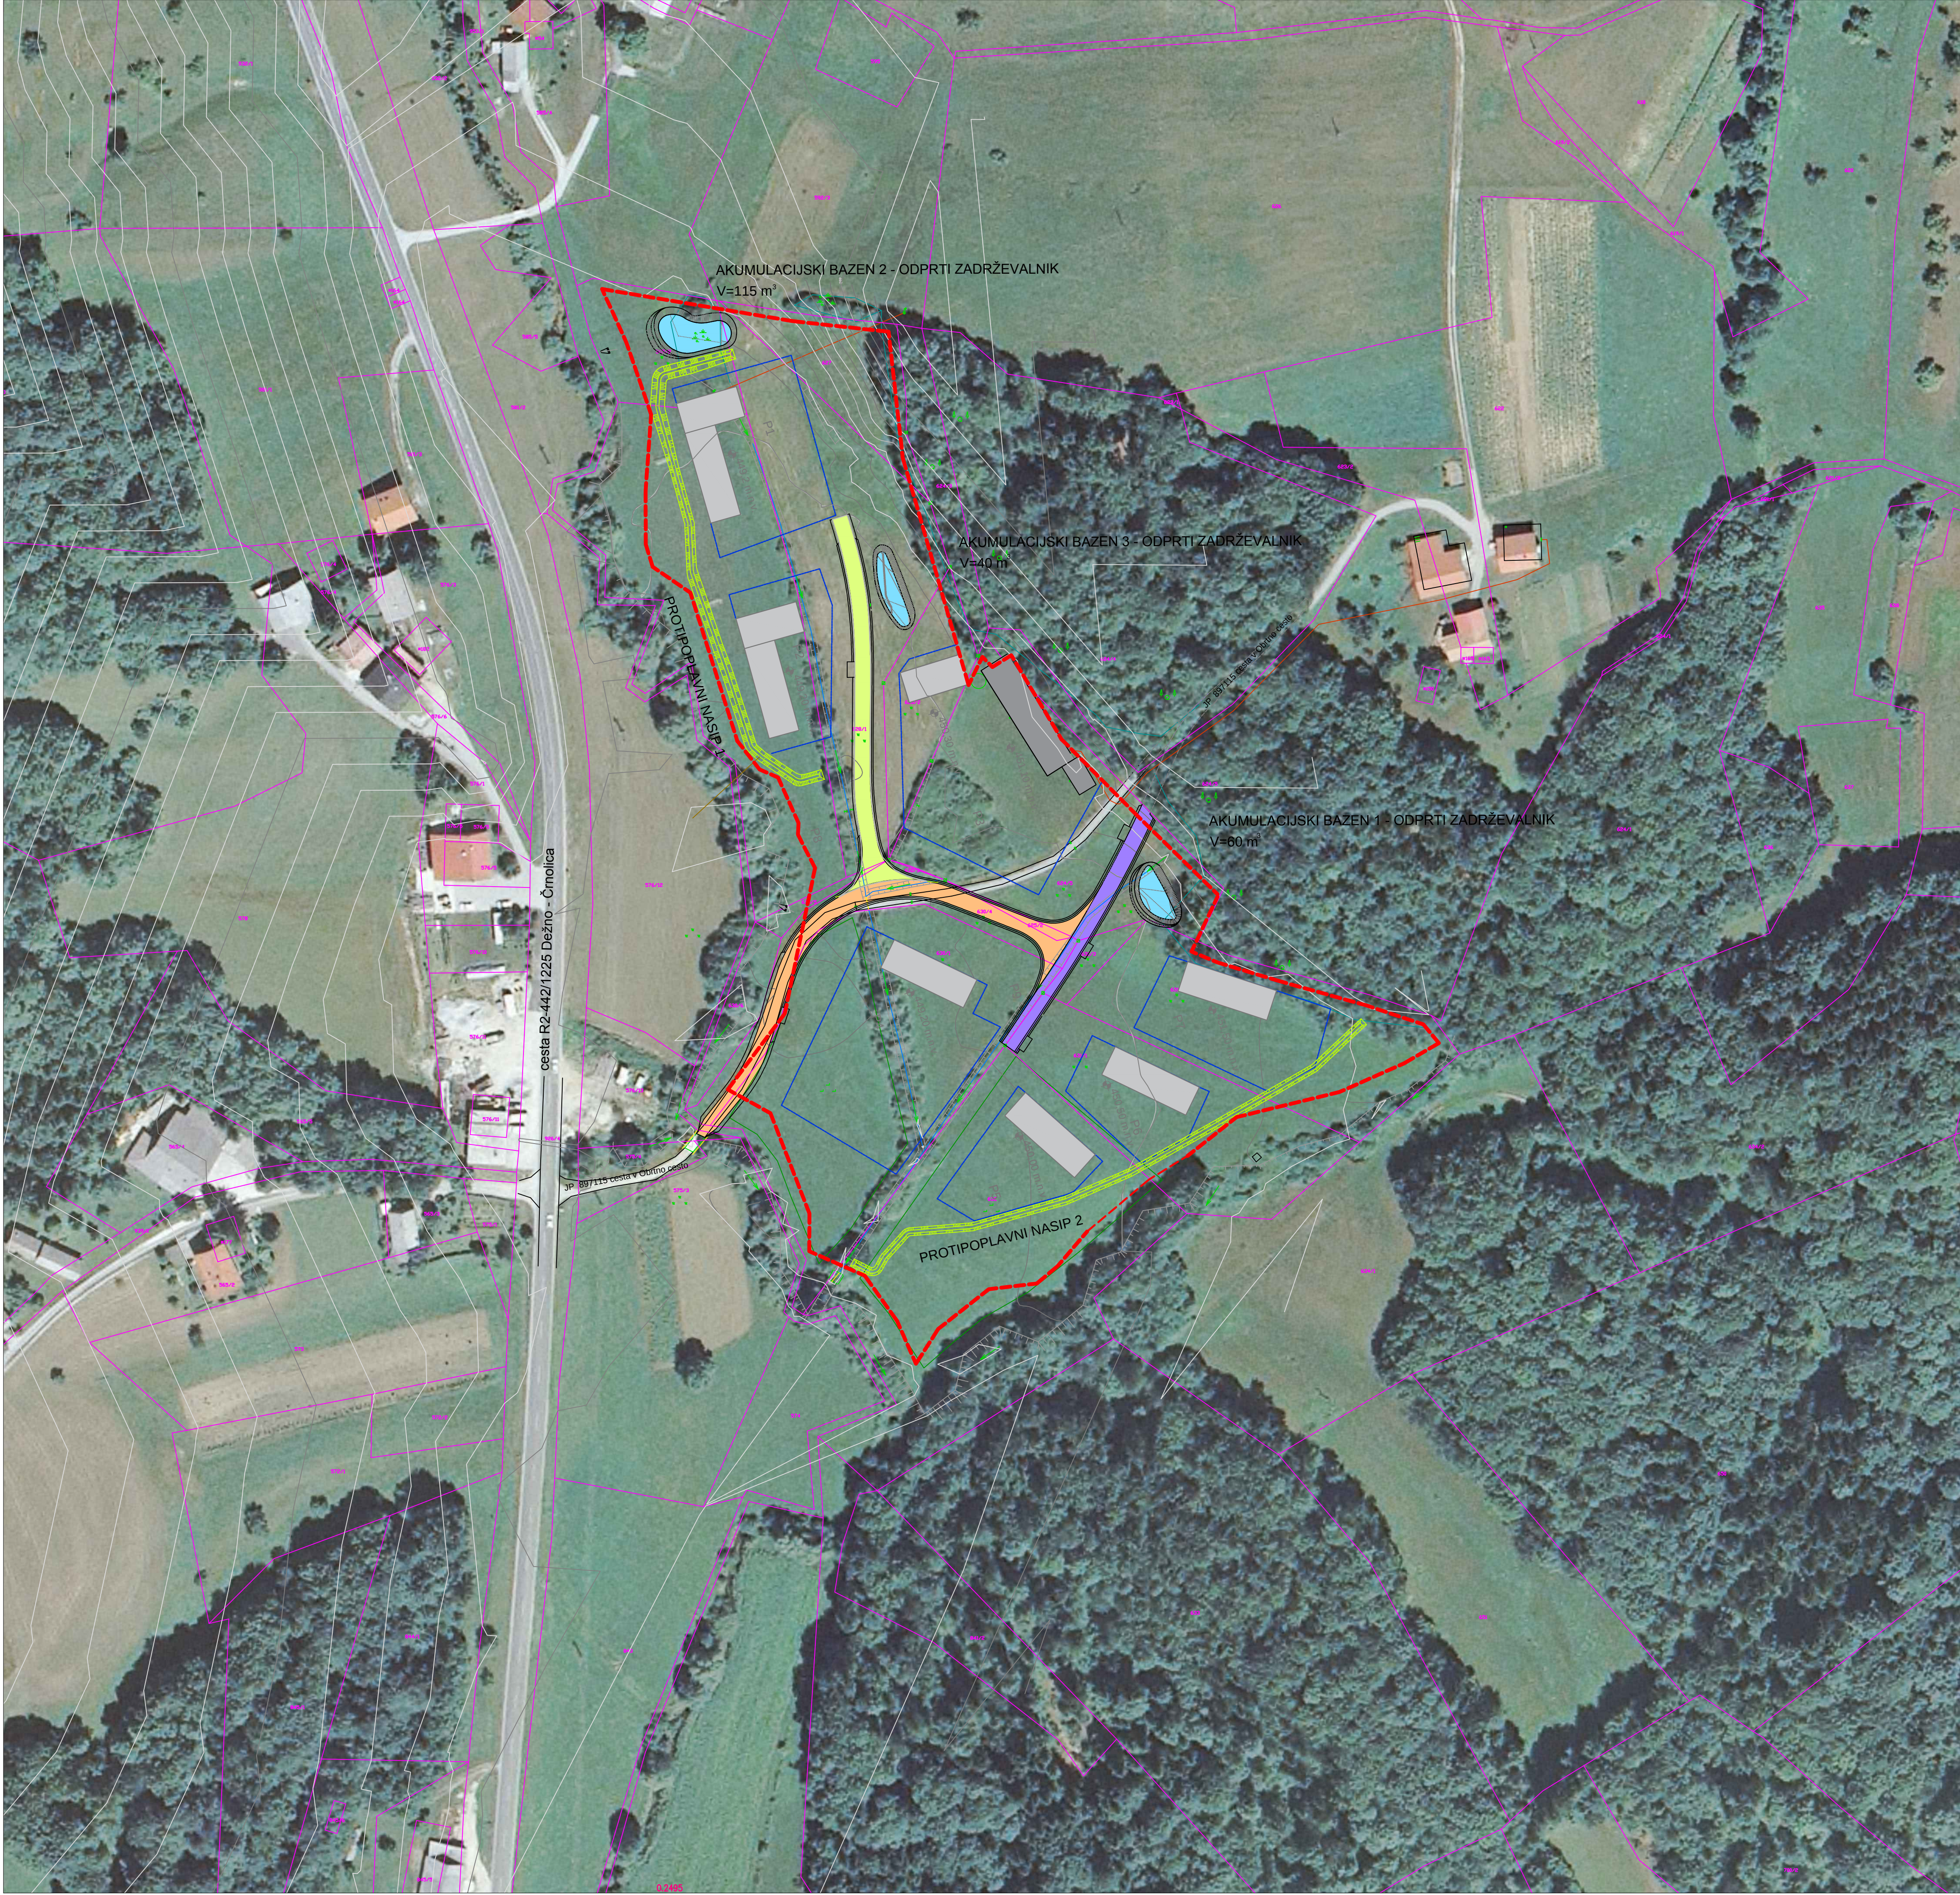


LEGENDA:

- ZKP K.O. BREZJE
- MEJA OPPN
- CESTA "0"
- CESTA "1"
- CESTA "2"
- AKUMULACIJSKI BAZENI - ODPRTI ZADRŽEVALNIKI
- PROTIPOPLAVNI NASIPI
- OBJEKTI
- rob ceste
- rob gozda
- rob njive
- brezine
- ELVNVOD
- ELNNVD
- Dpornizid
- cev
- jarek
- meja parcele
- dokončna meja parcele




Spremembe:	Opis spremembe:	Datum:	Podpis:
Narodnik:		Projektant:	
Občina Dobje Dobje pri Planini 26, 3224 Dobje pri Planini			
Opis in delovni opis:		Vrsta načrta:	
KOMUNALNA OPREMA ZEMLJIŠČA GOSPODARSKA CENA ZGORNJE BREZJE		2 Načrt s področja gradbeništva	
		Opis risbe:	
		Pregledna situacija	
	Ime:	Imeni št. 1234:	Podpis:
Vredja projekta:	Renata Vežnaver, univ.dipl.inž.grad.		
Podpisani inženjer:	Miran Ugovšek, dipl.inž.grad.		
Obdelal:			
DGD	Št. projekta:	2018-05	Št. načrta:
		2018-05	Merilo:
		1:500	Datum:
		junij 2019	
Št. oddelka:	Arh. št.:	Fraza/objekt:	Št. risbe:
			G.101
			002.2101
			Št. risbe:
			01

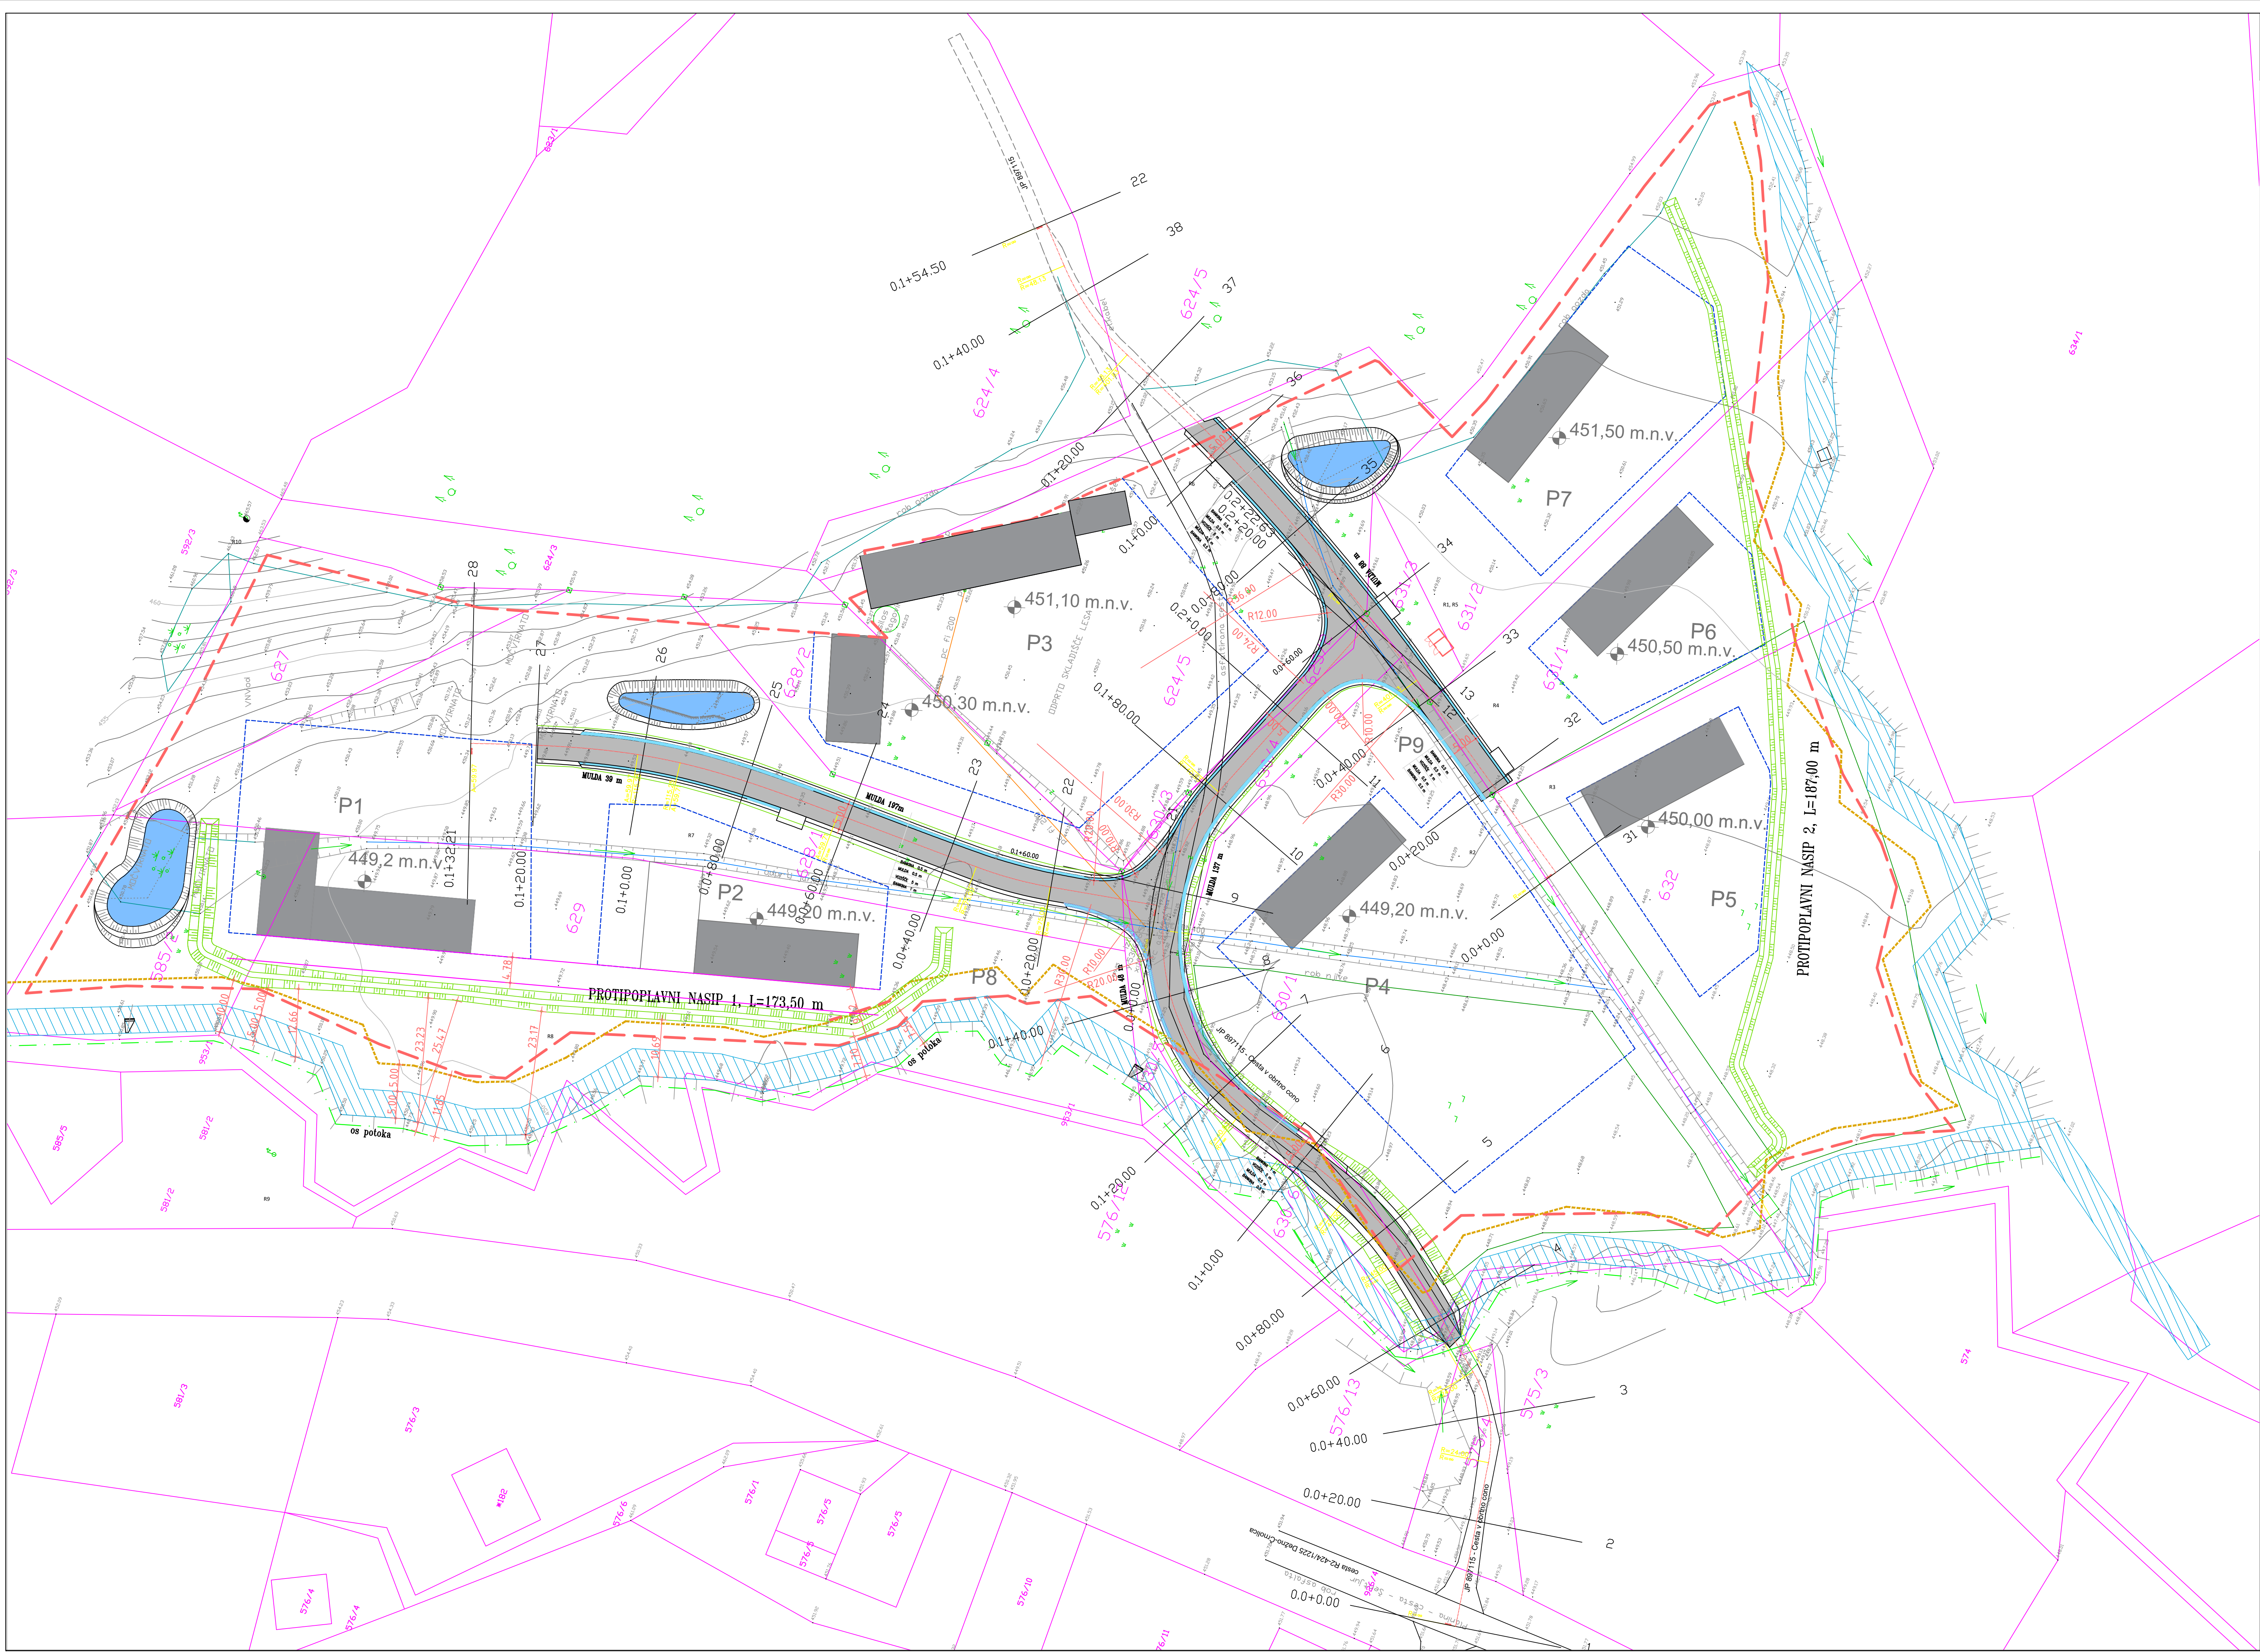

- LEGENDA:
- ZKP K.O. BREZJE
 - VOZIŠČE – ASFALT
 - ASFALTNA MULDA
 - MEJA OPPN
 - PROTIPOPLAVNI NASIP
 - AKUMULACIJSKI BAZEN – ODPRTI ZEMLJSKI ZADRŽEVALNIK
 - PRIOBALNI PAS – 5 m
 - NARAVOVARSTVENA LINIJA 11 m OD OSI POTOKA

Sprememba:	Opis spremembe:	Datum:	Podpis:
Narodnik:		Vrednotenje:	
Občina Dobje Dobje pri Planini 26, 3224 Dobje pri Planini			
Črteži / del objekta:		Vrsta načrta:	
KOMUNALNA OPREMA ZEMLJIŠČA GOSPODARSKA CONA ZGORNJE BREZJE		2 Načrt s področja gradbeništva	
		Opis risbe:	
		Gradbena situacija	
Ime:		Ident. št. 125:	Podpis:
Odg. vodja proj.:		G-2607	
Odg. projektant:		G-1737	
Odbornik:			
Faza:	DGD	Št. projekta:	2018-05
Št. odseka:	Arh. št.:	Št. načrta:	2018-05
		Merilo:	1:500
		Datum:	junij 2019
		Št. risbe:	G.102
		Številka risbe:	02

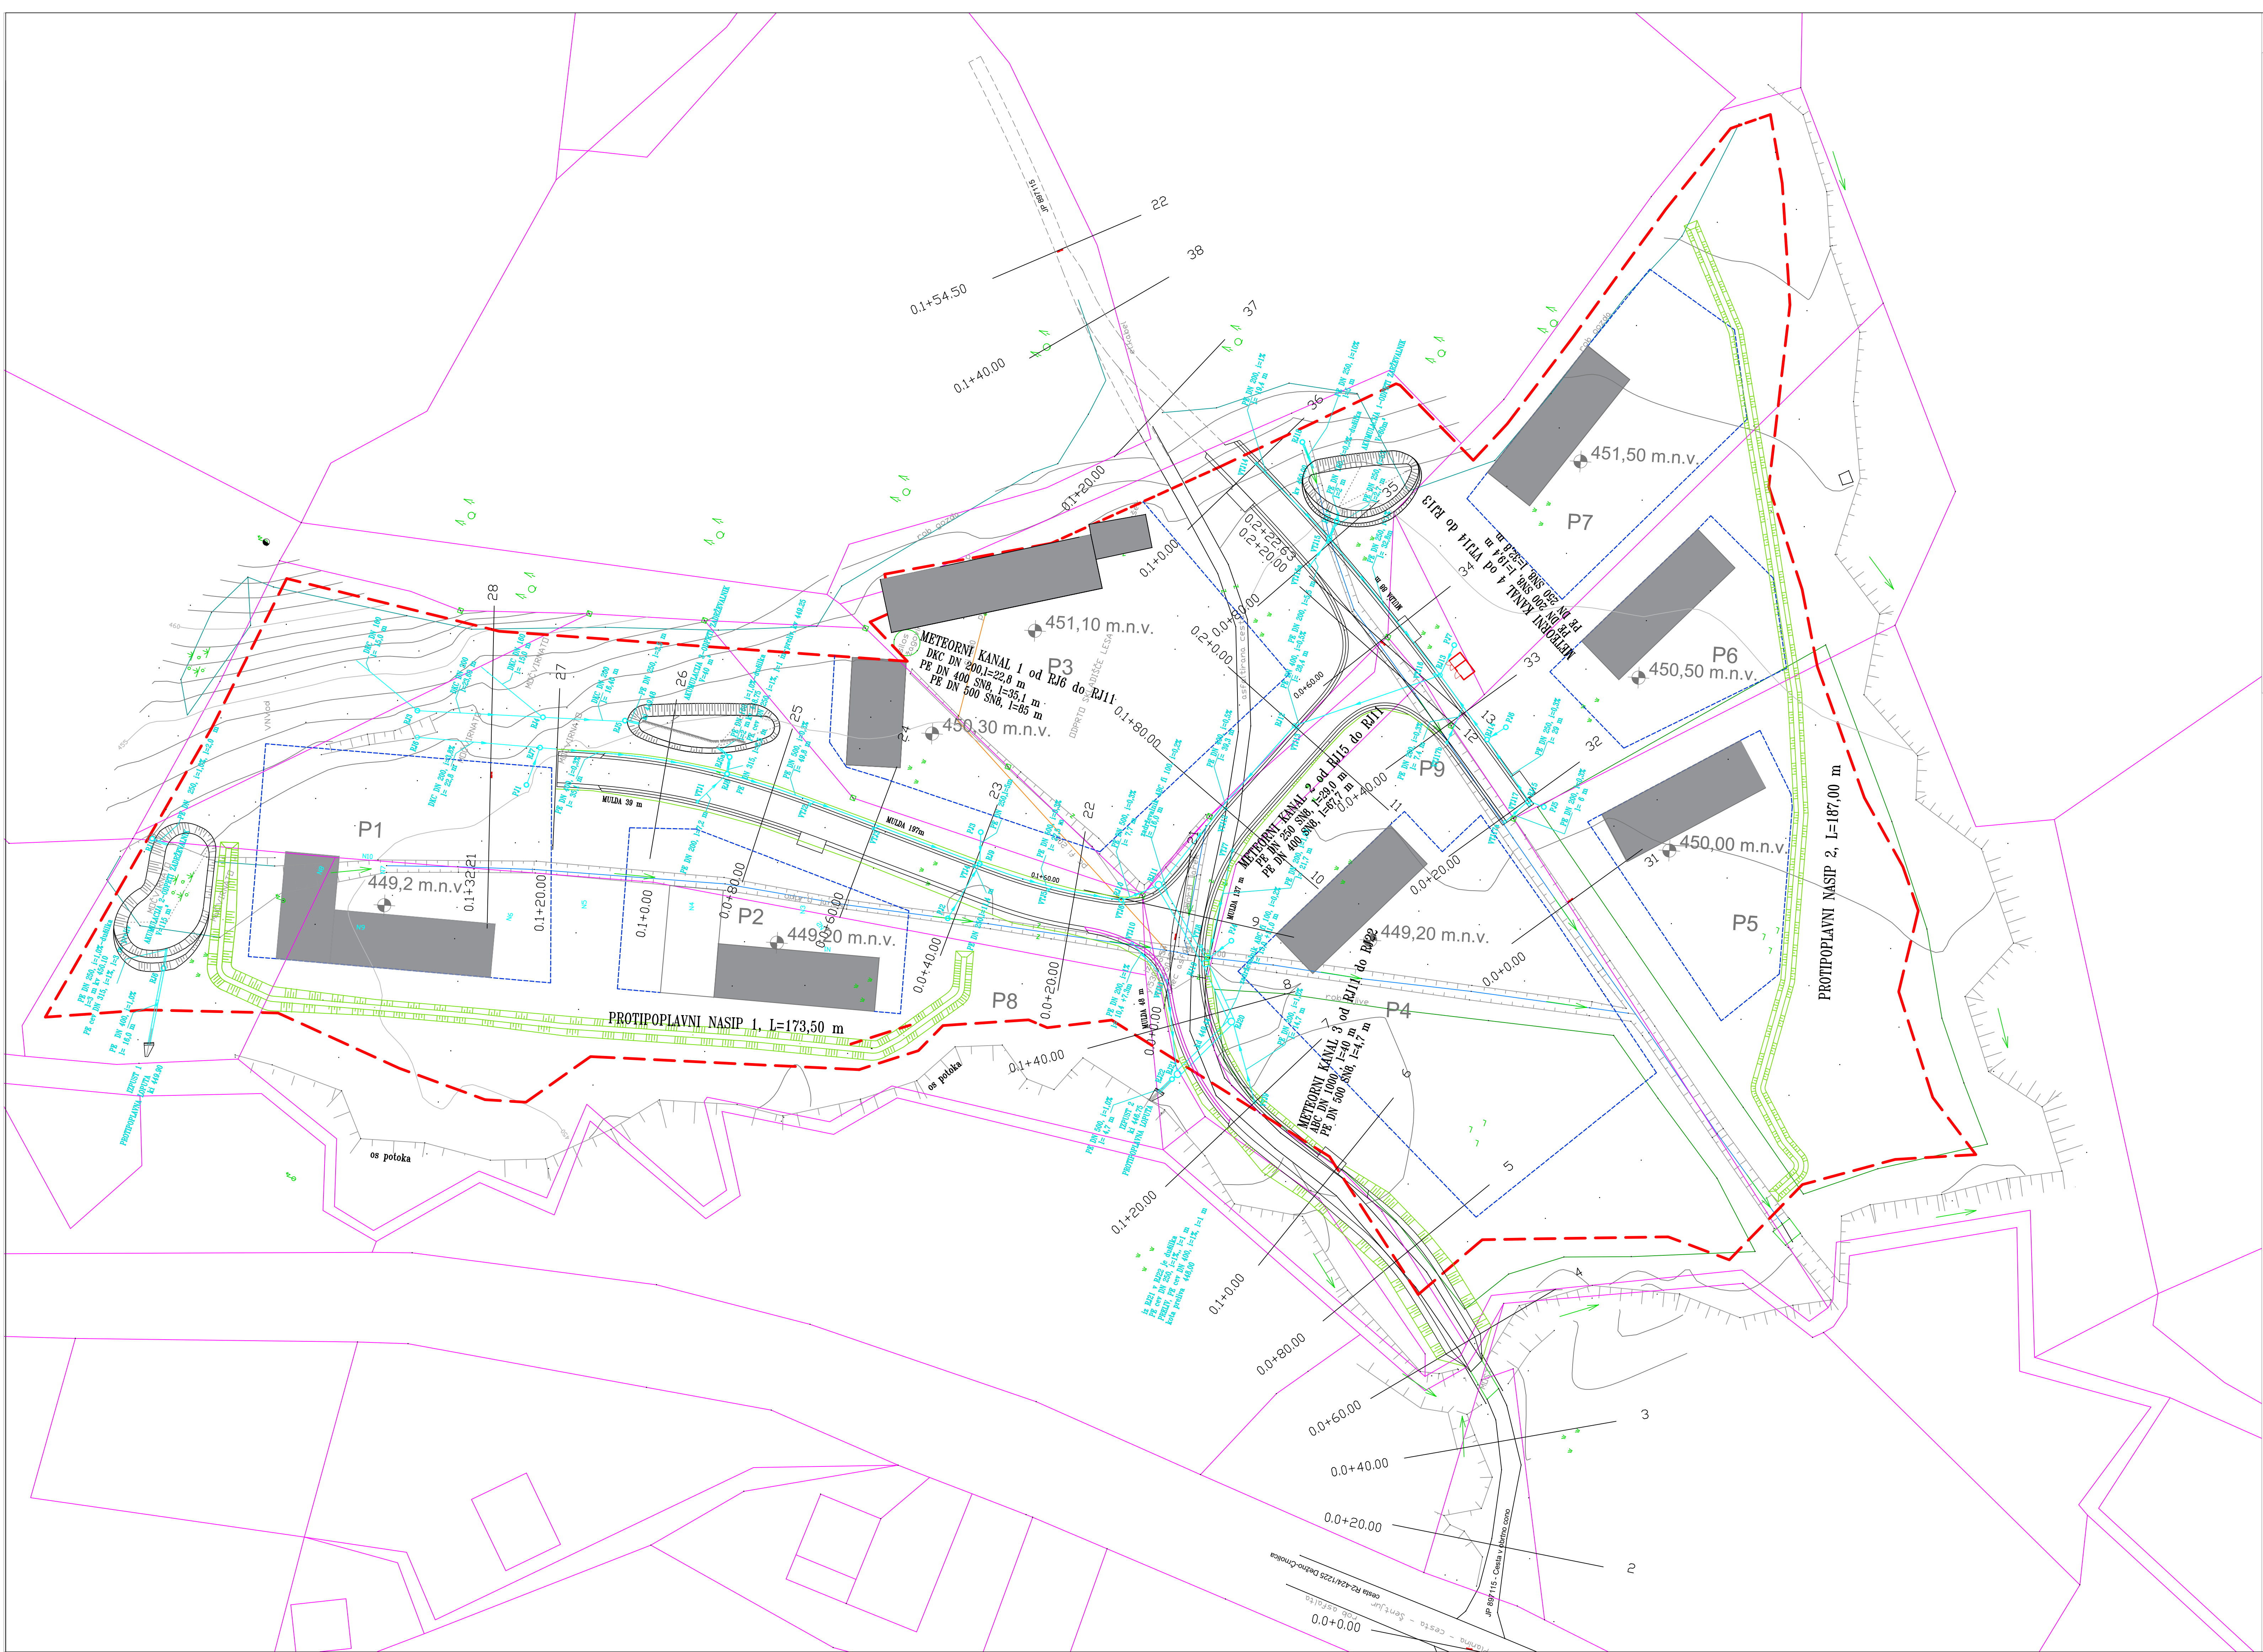


LEGENDA:

- ZKP - K.O. BREZJE
- METEORNA KANALIZACIJA - obstoječe
- METEORNA KANALIZACIJA - predvideno
- FEKALNA KANALIZACIJA - predvideno (NI PREDMET PROJEKTA)
- INDIVIDUALNE KOMUNALNE ČISTILNE NAPRAVE - predvideno (NI PREDMET PROJEKTA)
- METEORNA KANALIZACIJA - predvideno (NI PREDMET PROJEKTA)
- MEJA OPPN
- PROIBALNI PAS - 5 m
- OBSTOJEČE DRENAŽE

Spremembe:	Opis spremembe:	Datum:	Podpis:
Navedba:		Oblikovanje:	
Občina Dobje Dobje pri Planini 26, 3224 Dobje pri Planini			
Opis objekta:		Vrsta načrta:	
KOMUNALNA OPREMA ZEMLJIŠČA GOSPODARSKA CONA ZGORNJE BREZJE		2 Načrt s področja gradbeništva	
Opis risbe:		Situacija odvodnjavanja	
Ime:	Ime:	Ident. št. 125:	Podpis:
Opis vodnj. pred:	Renata Vežnaver, univ.dipl.inž.grad.	G-2607	
Opis projektant:	Miran Ugovšek, dipl.inž.grad.	G-1737	
Oblikoval:			
Faza:	DGD	Št. projekta:	2018-05
Št. odziva:		Št. načrta:	2018-05
		Št. risbe:	1:500
		Št. koda arhiva:	junij 2019
		Št. koda risbe:	G.103
		Št. koda risbe:	03
		Št. koda risbe:	002.2101


PROFIL-1: OS_0
MEROLO 1:500/100

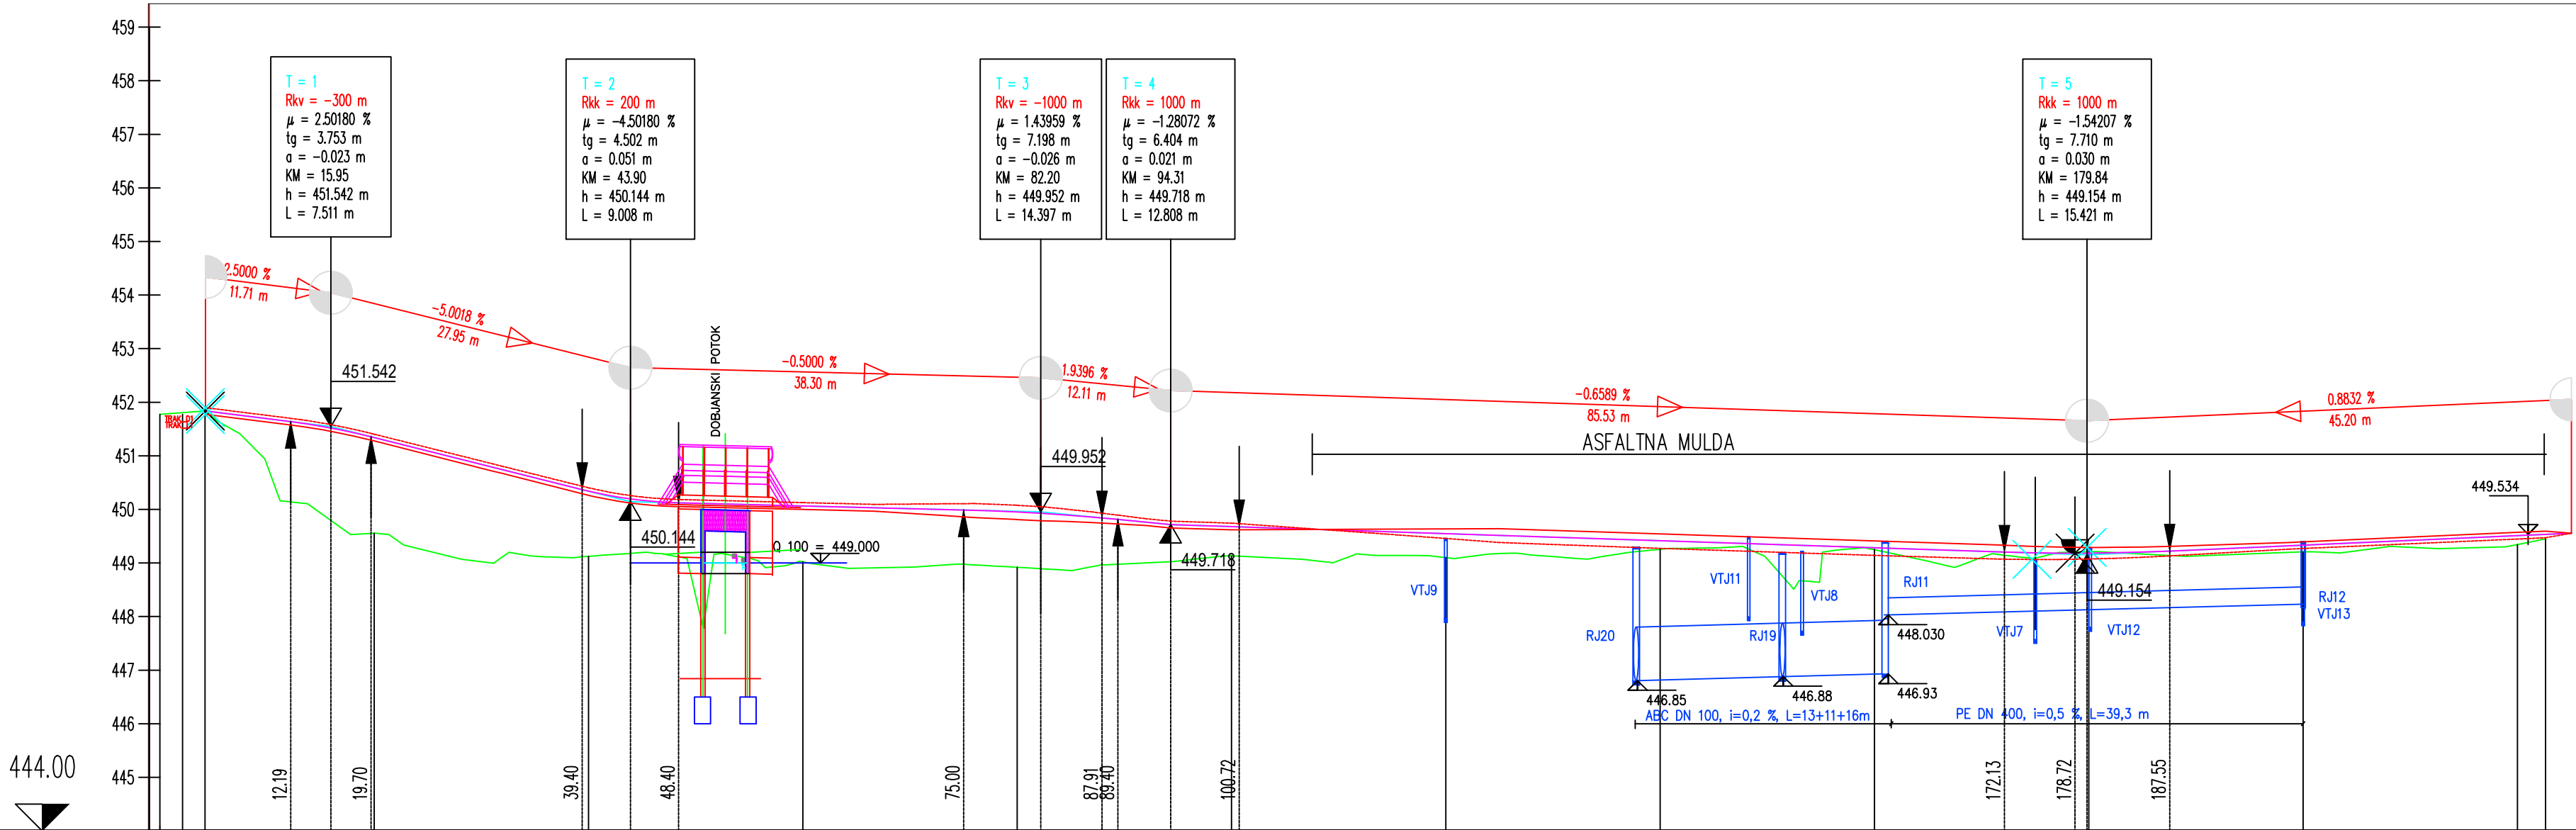

OZNAKE PROFILOV	1	2	3	4	5	6	7	8	9	10	11	12
STACIONAŽE	0.00	20.00	40.00	60.00	80.00	100.00	120.00	140.00	160.00	180.00	200.00	220.00
KOTE TERENA	451.773	449.553	449.123	449.023	449.919	449.132	449.100	449.255	449.244	449.207	449.208	449.345
KOTE NIVELETE	451.835	451.339	450.340	450.063	449.951	449.680	449.548	449.417	449.285	449.184	449.332	449.509
PREME IN KRIVINE	Prema d=31.11, R=-24.00 d=17.57, R=-45.00 d=16.13, R=+40.83 d=66.22, Prema d=41.92											
PREČNI NAGIBI	Levi rob: 5.00%, 2.50%, 2.50%, 2.50%, 2.50%, 2.50%, 2.50%, 2.50%, 2.50%, 2.50%, 2.50%, 2.50%; Desni rob: -5.00%, -2.50%, -2.50%, -2.50%, -2.50%, -2.50%, -2.50%, -2.50%, -2.50%, -2.50%, -2.50%, -2.50%											

Sprememba:	Opis sprememb:	Datum:	Podpis:
Naročnik: Občina Dobje, Dobje pri Planini 26, 3224 Dobje pri Planini		Izdajalec: RAZVOJ VIZIJE d.o.o. PROJEKTI BIR	
Objekt / del objekta: KOMUNALNA OPREMA ZEMLJIŠČA GOSPODARSKA CONA ZGORNJE BREZJE		Vrsta načrta: 2 Načrt s področja gradbeništva	
		Opis risbe: Vz dolžni profil ceste "0" od P1 do P13	
	Ime:	Ident. št. IZS:	Podpis:
Odg. vodja proj.:	Renata Vežnaver, univ.dipl.inž.grad.	G-2607	
Odg. projektant:	Miran Ugošek, dipl.inž.grad.	G-1737	
Obdelal:			
DGD	St. projekta: 2018-05	St. načrta: 2018-05	Merilo: 1:500/100 Datum: junij 2019
Št. odseka:	Arh. št.:	Faza/objekt:	Šifra risbe: G.142
			Šetvilka risbe: 04
			Črtna koda arhiva:


PROFIL-1: OS_1
MERILO 1:500/100

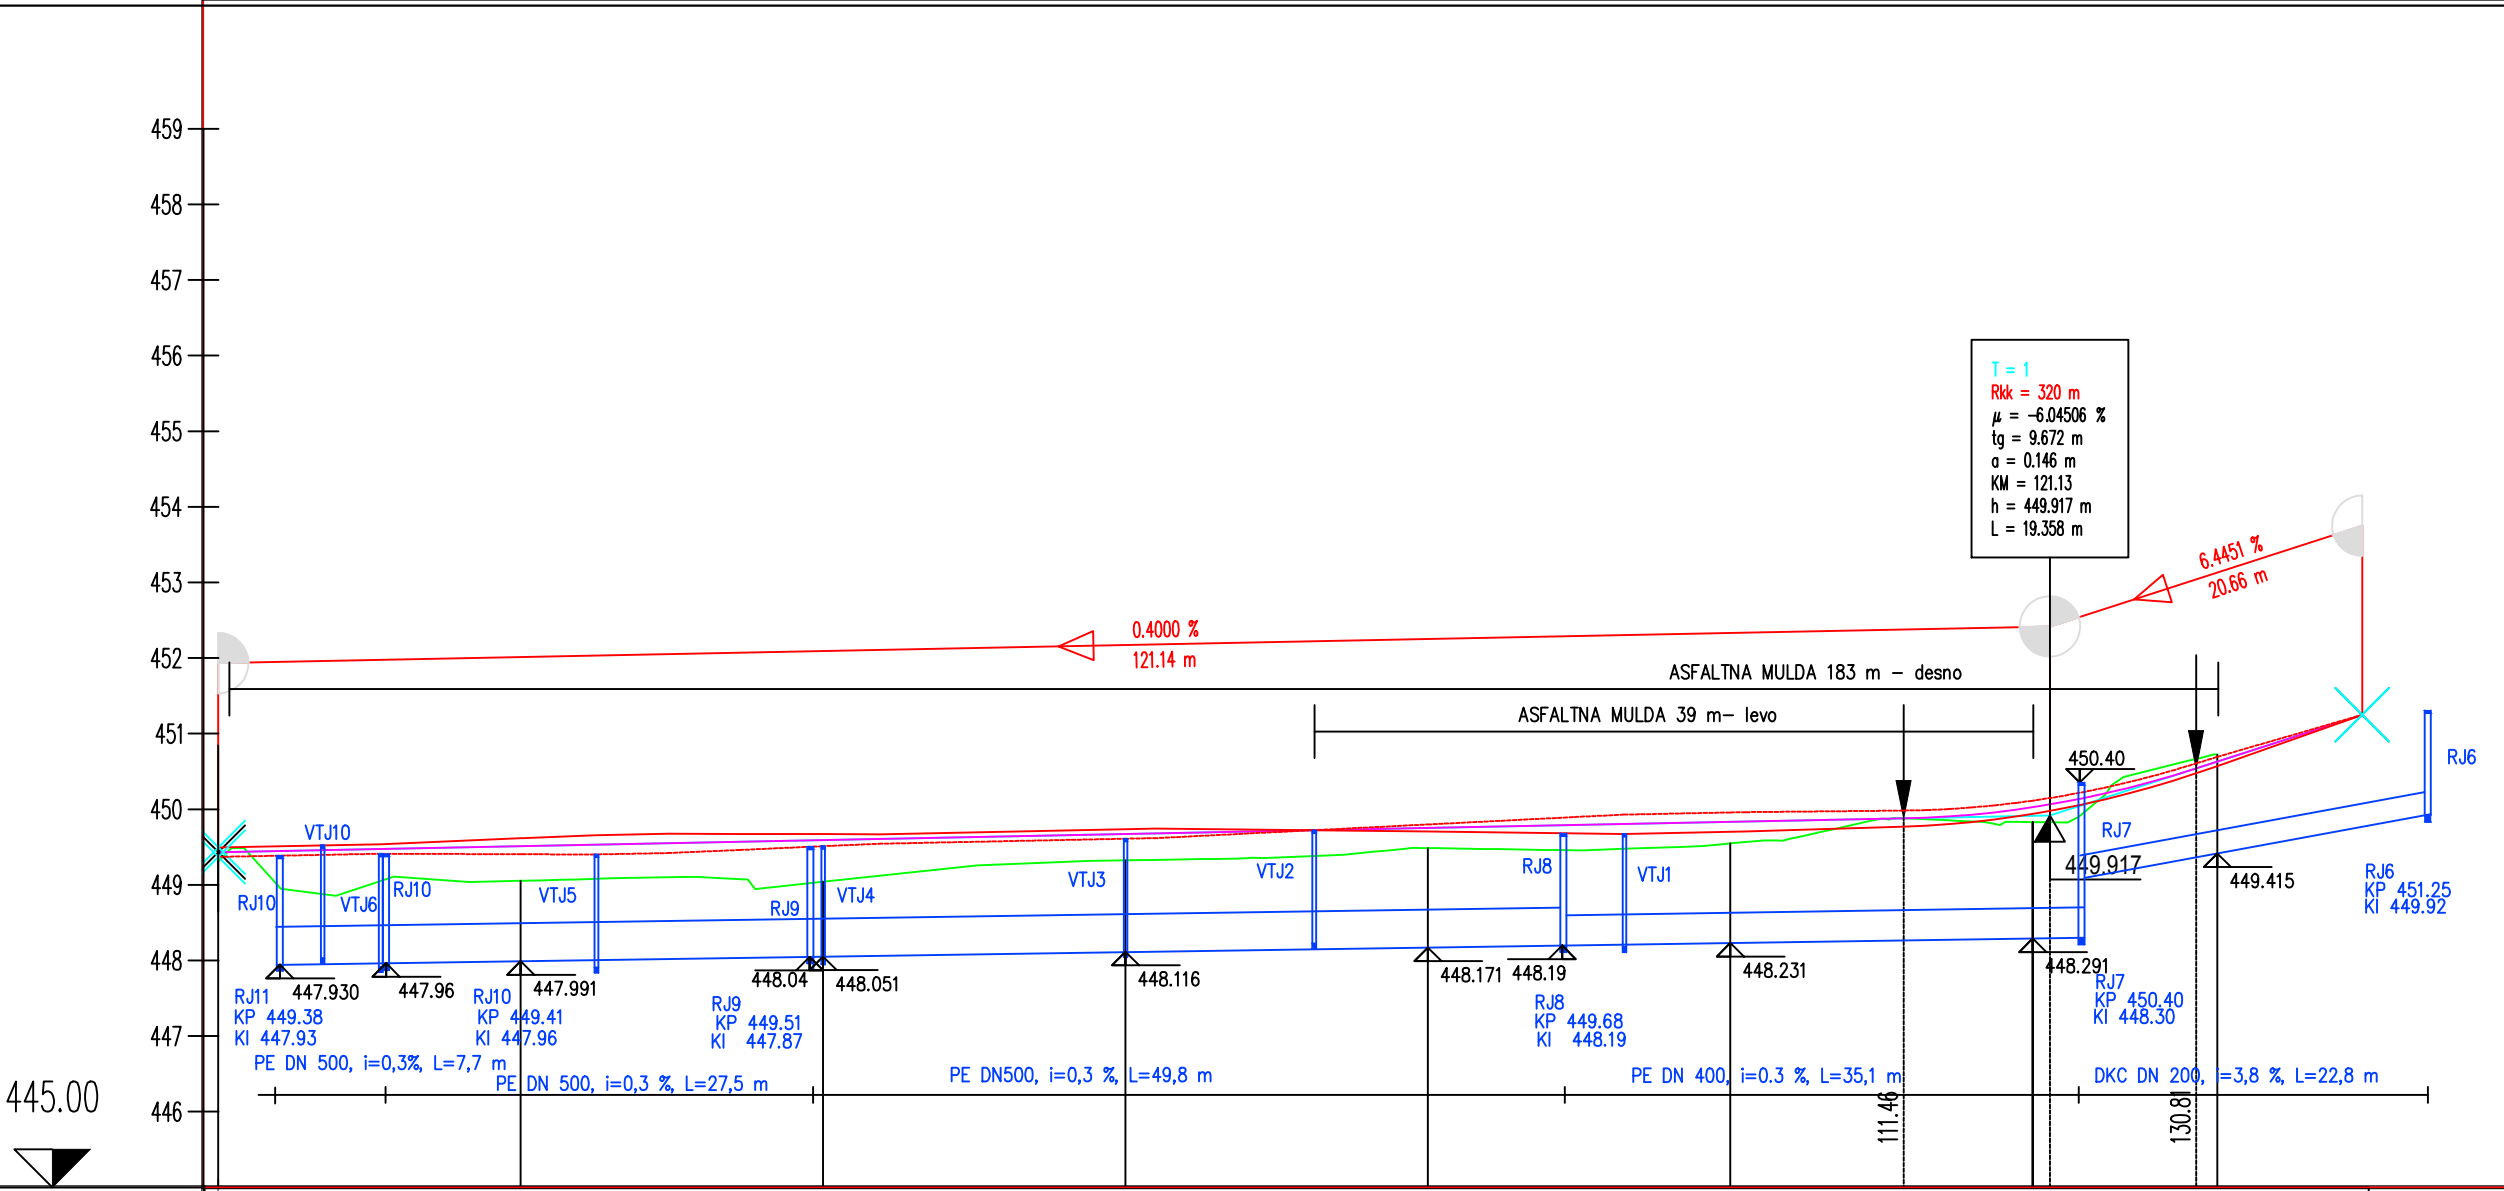

OZNAKE PROFILOV	21	20.000	22	20.000	23	20.000	24	20.000	25	20.000	26	20.000	27	12.207	28
STACIONAŽE	-0.00		20.00		40.00		60.00		80.00		6.00		20.00		32.20
KOTE TERENA	449.311		449.052		449.040		449.324		449.486		449.548		449.830		450.720
KOTE NIVELETE	448.132		449.512		449.592		449.672		449.752		449.832		450.026		450.630
PREME IN KRIVINE	Prema d=20.14 R=+75.00 d=14.29 Prema d=27.57 A=59.71 L=30.94 R=-115.25 d=8.06 A=59.97 L=31.21														
PREČNI NAGIBI	Levi rob l. rob Desni rob d. rob 2.50% 2.50% 2.50% 2.50% 2.50% 2.50% 2.50% 2.50% 2.50% 2.50% 2.50% 2.50% 2.50% 2.50% 2.50%														
	2.50% -2.50% 2.50% -2.50% 2.50% -2.50% 2.50% -2.50% 2.50% -2.50% 2.50% -2.50% 2.50% -2.50% 2.50% -2.50%														

Sprememba:	Opis sprememb:	Datum:	Podpis:
Naročnik: Občina Dobje Dobje pri Planini 26, 3224 Dobje pri Planini		Izdelaovalec: RAZVOJ VIZIJE d.o.o. PROJEKTIVNI BIRO Uk. inženir 35, Ročnik, 2012 Orehova vata, Slovenija	
Objekt / del objekta: KOMUNALNA OPREMA ZEMLJIŠČA GOSPODARSKA CONA ZGORNJE BREZJE		Vrsta načrta: 2 Načrt s področja gradbeništva	
		Opis risbe: Vzdolžni profili ceste "1" od P21 do P28	
	Ime:	Ident. št. IZS:	Podpis:
Odg. vodja proj.:	Renata Vežnaver, univ.dipl.inž.grad.	G-2607	
Odg. projektant:	Miran Ugovšek, dipl.inž.grad.	G-1737	
Obdelal:			
DGD	Št. projekta: 2018-05	Št. načrta: 2018-05	Merilo: 1:500/100 Datum: junij 2019
Št. odseka:	Arh. št.:	Faza/objekt:	Šifra risbe: G.142
			Šetvilka risbe: 05
		002.2101	Črtna koda arhiva:

PROFIL-1: OS_2
MERILO 1:500/100

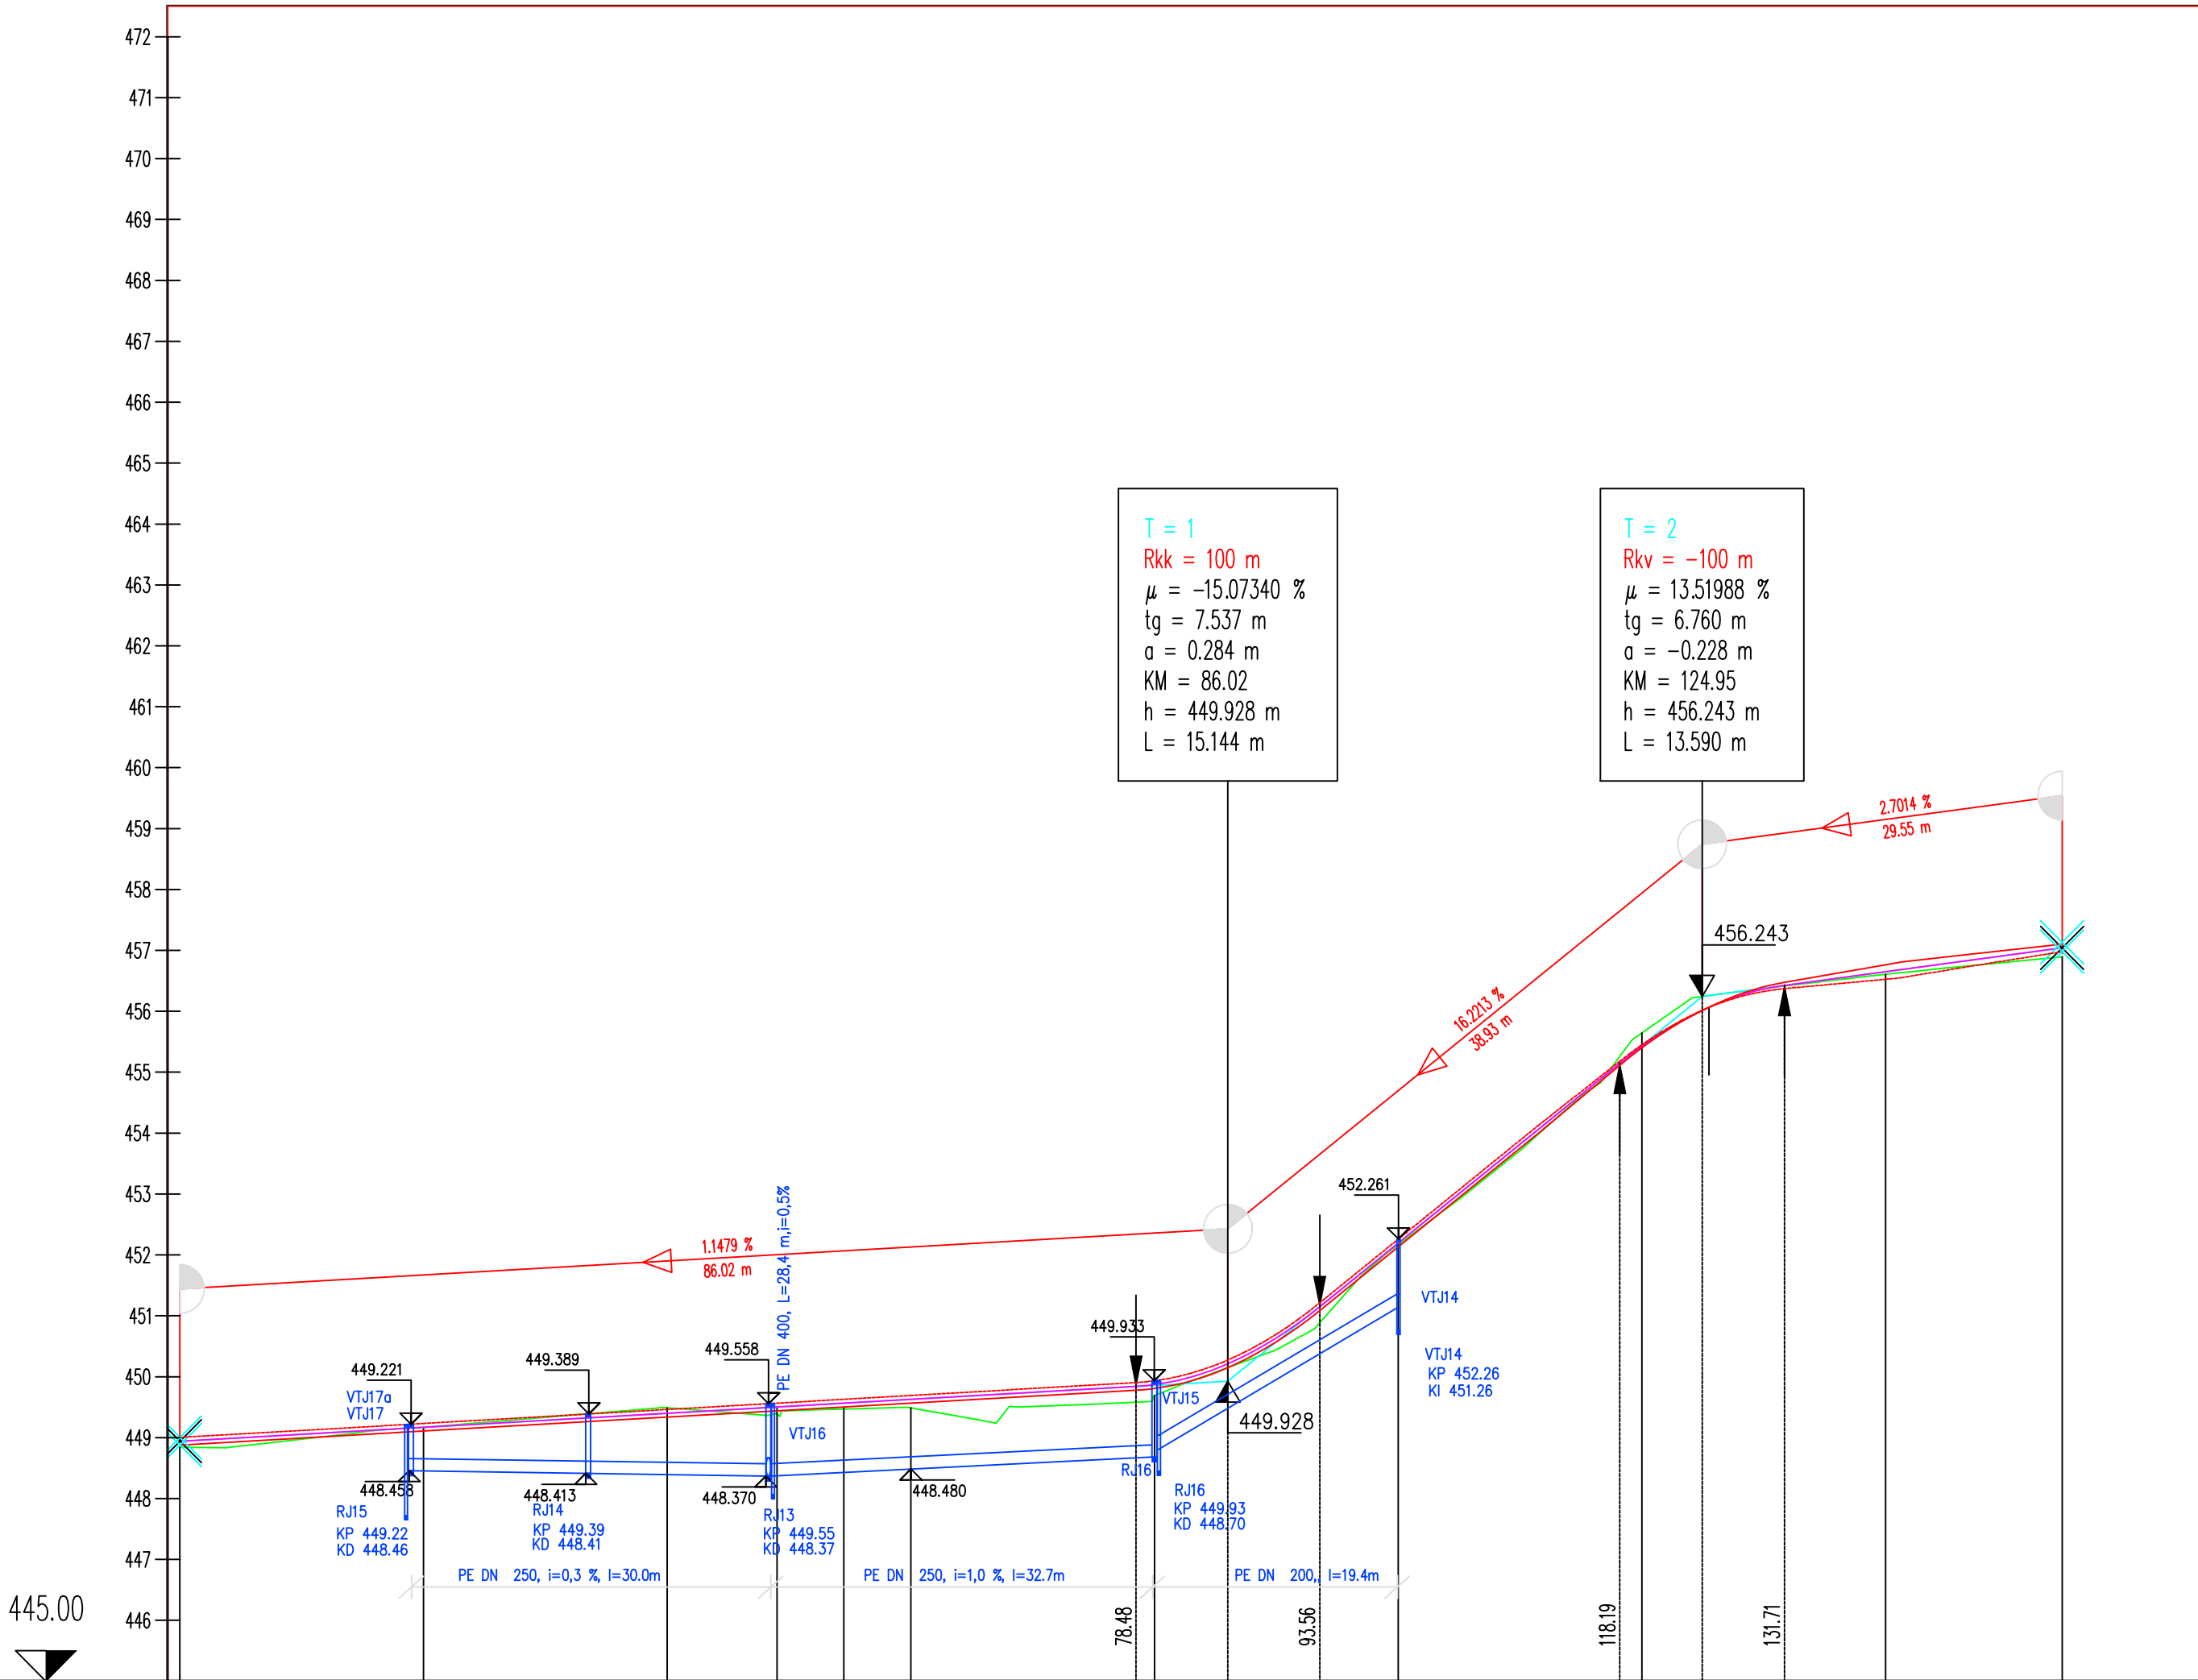


OZNAKE PROFILOV	31	20.000	32	20.000	33	20.000	34	20.000	35	20.000	36	20.000	37	20.000	38	14.500	22
STACIONAŽE	0.00	20.00	40.00	60.00	80.00	100.00	120.00	140.00	160.00	180.00	200.00	220.00	240.00	260.00	280.00	300.00	320.00
KOTE TERENA	448.841	449.167	449.490	449.489	449.692	452.168	455.644	456.606	456.894								
KOTE NIVELETE	448.941	449.170	449.400	449.629	449.871	452.196	455.624	456.649	457.041								
PREME IN KRIVINE	Prema d=44.16 R=-401.83 d=81.35 R=+48.13 d=20.48 Prema d=8.51																
PREČNI NAGIBI	Levi rob: 2.50%, 2.30%, -2.50%, -5.00%, -5.00%, -2.50% Desni rob: -2.50%, -0.46%, -0.45%, -0.79%, -0.85%, -0.47%, -0.54%, -0.50%																

Sprememba:	Opis sprememb:	Datum:	Podpis:
Naročnik:		Izdelovalec:	
Občina Dobje Dobje pri Planini 26, 3224 Dobje pri Planini			
Objekt / del objekta:		Vrsta načrta:	
KOMUNALNA OPREMA ZEMLJIŠČA GOSPODARSKA CONA ZGORNJE BREZJE		2 Načrt s področja gradbeništva	
		Opis risbe:	
		Vzdolžni profil od P31 do P38	
	Ime:	Ident. št. IZS:	Podpis:
Cdg. vodja proj.:	Renata Vežnaver, univ.dipl.inž.grad.	G-2607	
Cdg. projektant:	Miran Ugovšek, dipl.inž.grad.	G-1737	
Cdodelal:			
DGD	Št. projekta: 2018-05	Št. načrta: 2018-05	Merilo: 1:500/100 Datum: junij 2019
Št. odseka:	Arh. št.:	Faza/objekt:	Šifra risbe: G.142
			Šetvilka risbe: 06




Sprememba:		Opis sprememb:		Datum:		Podpis:	
Naročnik:				Izdovoljalec:			
Občina Dobje Dobje pri Planini 26, 3224 Dobje pri Planini				 RAZVOJ VIZIJE d.o.o. PROJEKTIVNI BIRO Ulica sv. Krištofa 35, Radenci, 2112 Občina vas, Slovenija			
Objekt / del objekta: KOMUNALNA OPREMA ZEMLJIŠČA GOSPODARSKA CONA ZGORNJE BREZJE				Vrsta načrta: 2 Načrt s področja gradbeništva			
				Opis risbe: VZDOLŽNI PROFIL NASIPA 1 ob Dobjanskem potoku			
		Ime:		Ident. št. IZS:		Podpis:	
Odg. vodja proj.:		Renata Vežnaver, univ.dipl.inž.grad.		G-2607			
Odg. projektant:		Miran Ugovšek, dipl.inž.grad.		G-1737			
Obdelal:							
Faza: DGD		Št. projekta: 2018-05		Št. načrta: 2018-05		Merilo: 1:500/50 Datum: junij 2019	
Št. odseka:		Arh. št.:		Šifra risbe:		Črtna koda arhiva:	
				G.142			
		002.2101		Štetilna risba:		07.1	

PROFIL-1: VODOVOD
MERILO 1:1000/100

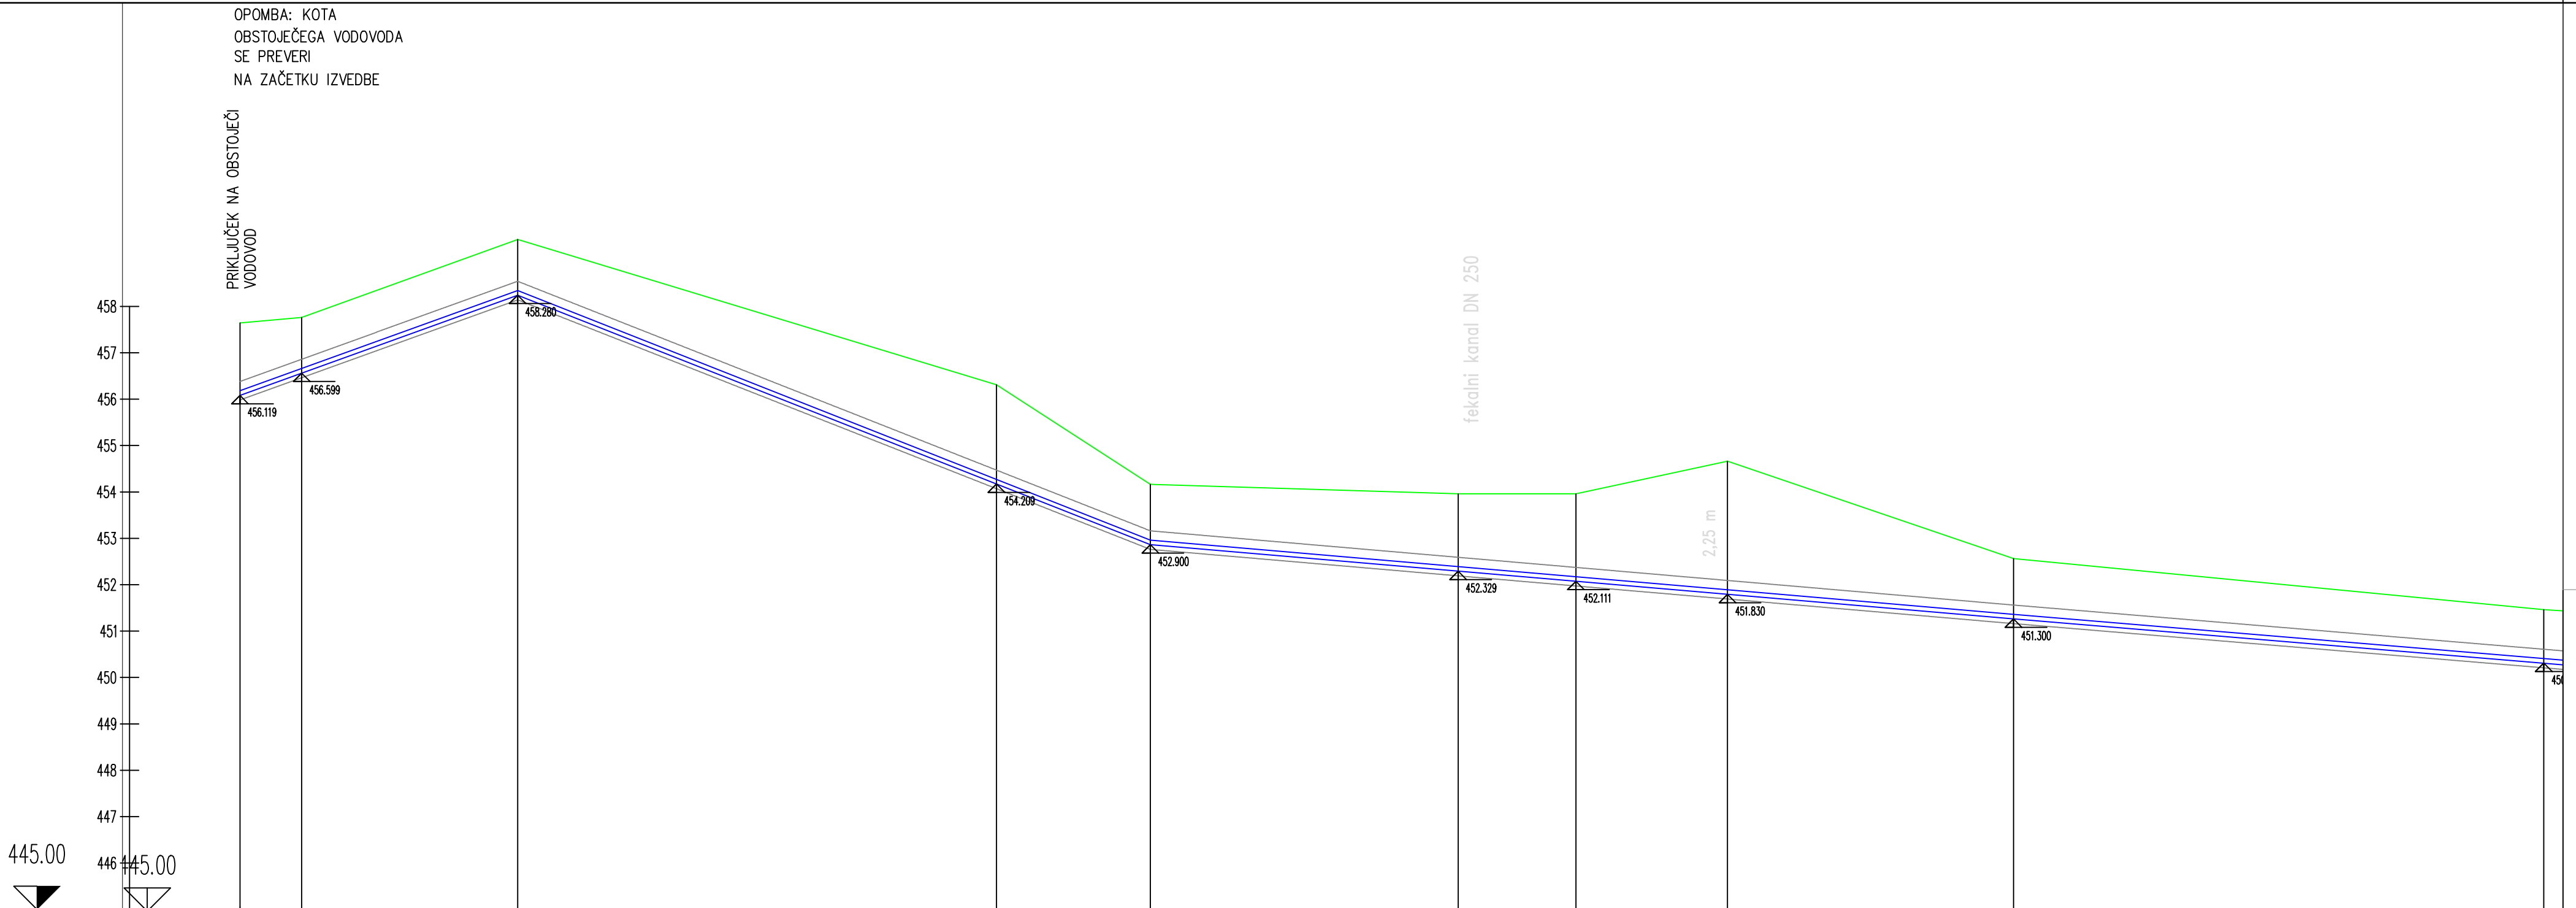


OZNAKE PROFILOV	v1	13.300	v2	46.600	v3	103.300	v4	33.200	v5	66.400	v6	25.400	v7	32.700	v8	61.700	v9	114.400	v10
STACIONAŽE	0+00	13.30	59.90	0.1	63.20	96.40	0.2	62.80	88.20	0.3	20.90	82.60	0.4	97.00					
KOTE TERENA	457.680	457.800	459.480		456.350	454.200		454.000	454.000		454.700	452.600		451.500					
KOTA NIVELETE–dno cevi	456.12	456.60	458.28		454.21	452.90		452.33	452.11		451.83	451.30		450.35					
GLOBINA IZKOPA	1.77																		
CEV, PROFIL, DOLŽINA	VODOVOD DUKTIL DN 100 z VRS spojem, L=622,20 m																		

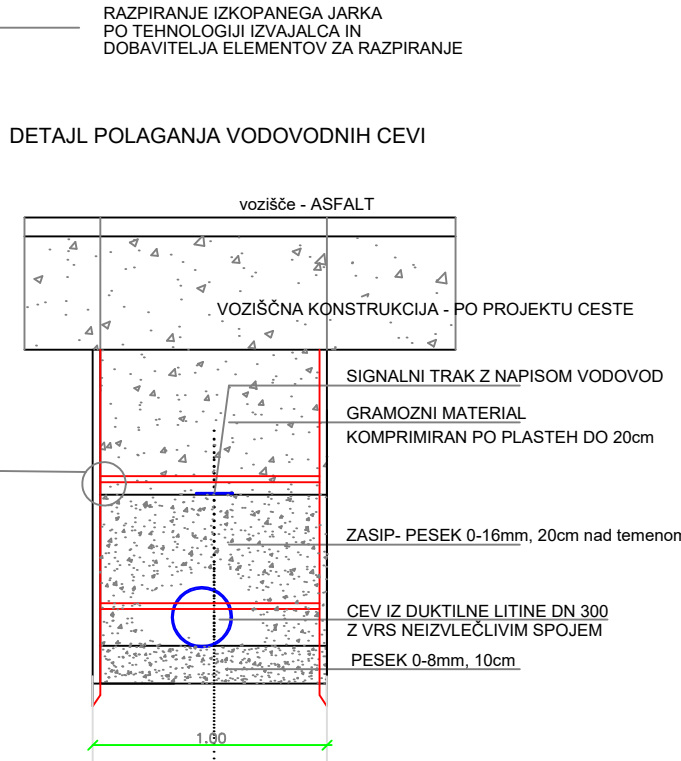


Sprememba:	Opis sprememb:	Datum:	Podpis:
Naročnik:	Izdelaovalec:		
Občina Dobje Dobje pri Planini 26, 3224 Dobje pri Planini			
Objekt / del objekta:	Vrsta načrta:		
KOMUNALNA OPREMA ZEMLJIŠČA GOSPODARSKA CONA ZGORNJE BREZJE	2 Načrt s področja gradbeništva		
	Opis risbe:		
	Ime:	Ident. št. IZS:	Podpis:
Odg. vodja proj.:	Renata Vežnaver, univ.dipl.inž.grad.	G-2607	
Odg. projektant:	Miran Ugovšek, dipl.inž.grad.	G-1737	
Obdelal:			
Faza: DGD	Št. projekta: 2018-05	Št. načrta: 2018-05	Merilo: 1:500 Datum: marec 2019
Št. odseka:	Arh. št.:	Faza/objekt:	Šifra risbe: G.142
			Številka risbe: 002.2101 08.1
			Črtna koda arhiva:

PROFIL-1: VODOVOD
MERILO 1:1000/100

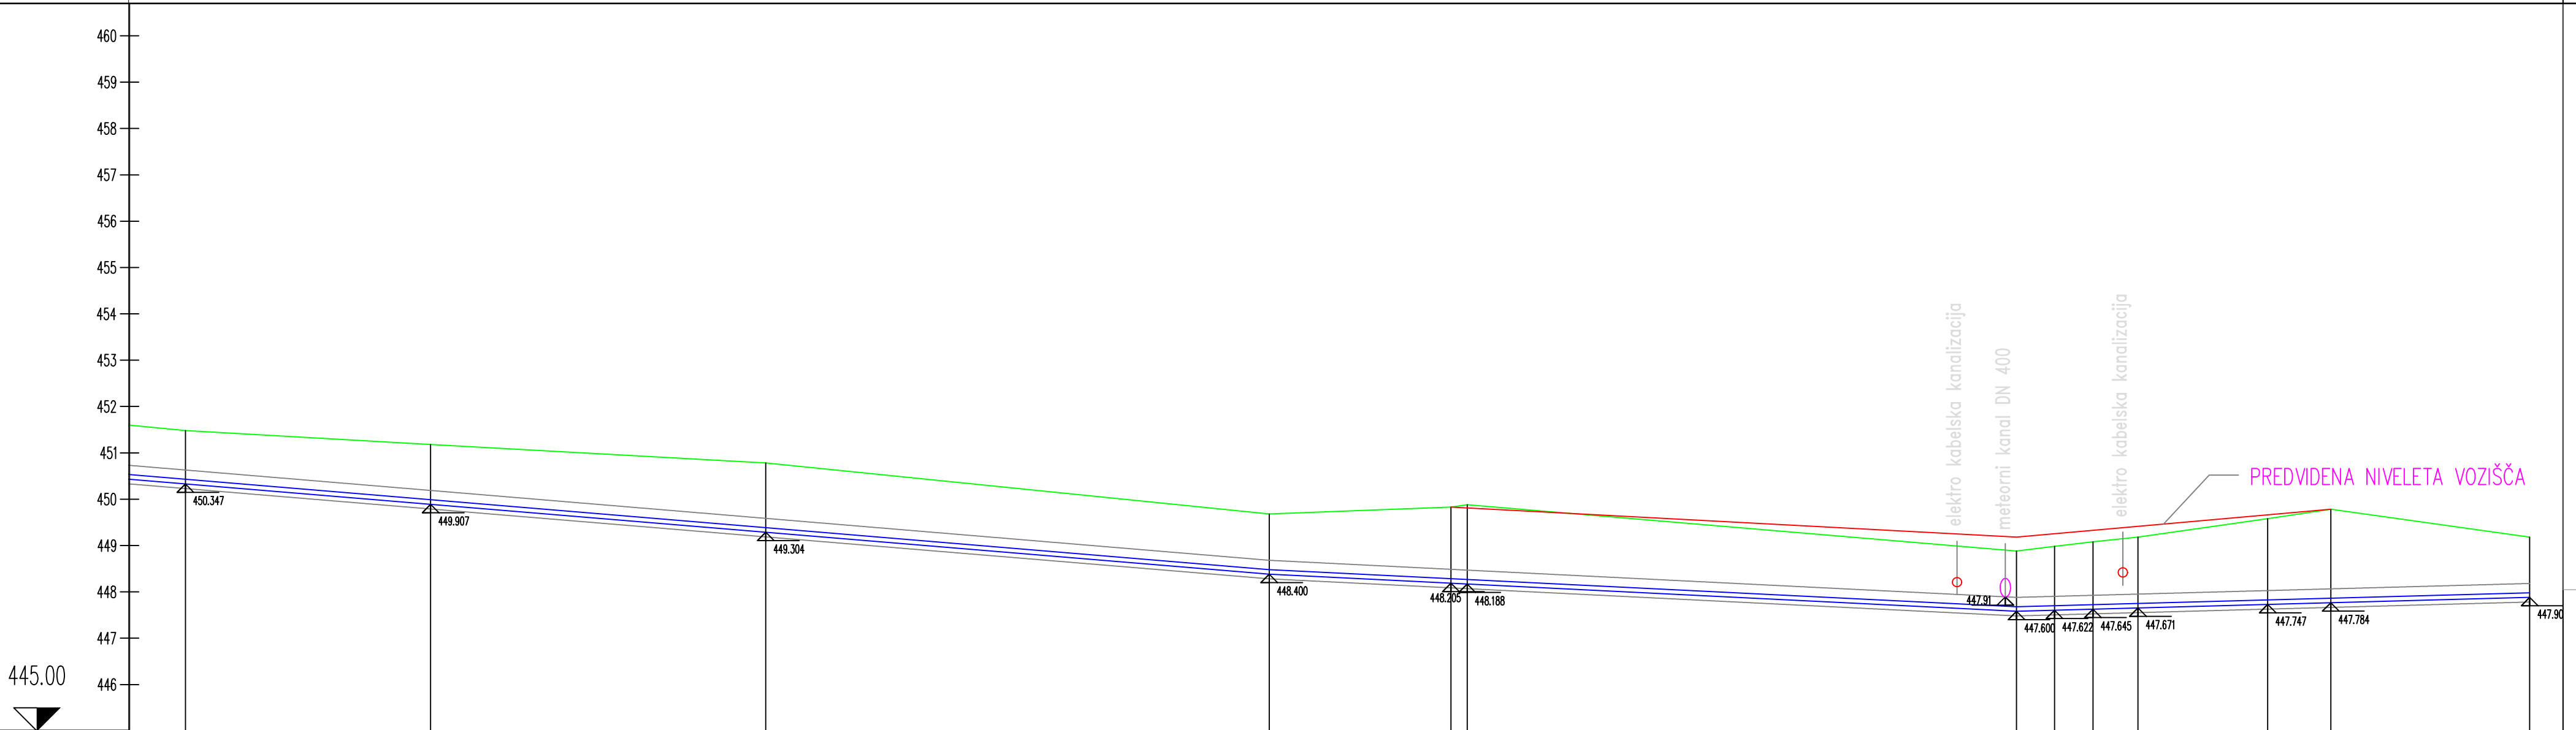


OZNAKE PROFILOV	v10	52.900	v11	72.300	v12	108.600	v13	39.200	v14 v15	118.500	v16 v17 v18 v19	28.000	v20 v21	42.900	v22		
STACIONAŽE	97.00 0.5		49.90	0.6	22.20		0.7	30.80	70.00 73.50		0.8	92.00 0.20	8.50	18.20	46.20	59.80	1.70
KOTE TERENA	451.500		451.200		450.800			449.700	449.850 449.900			448.900 449.000 449.100 449.200		449.600	449.800		449.200
KOTA NIVELETE–dno cevi	450.35		449.91		449.30			448.40	448.20 448.19			447.60 447.62 447.64 447.67		447.75	447.78		447.90
GLOBINA IZKOPA																	
CEV, PROFIL, DOLŽINA					VODOVOD DUKTIL DN 100 z VRS spojem, L=380,50 m												

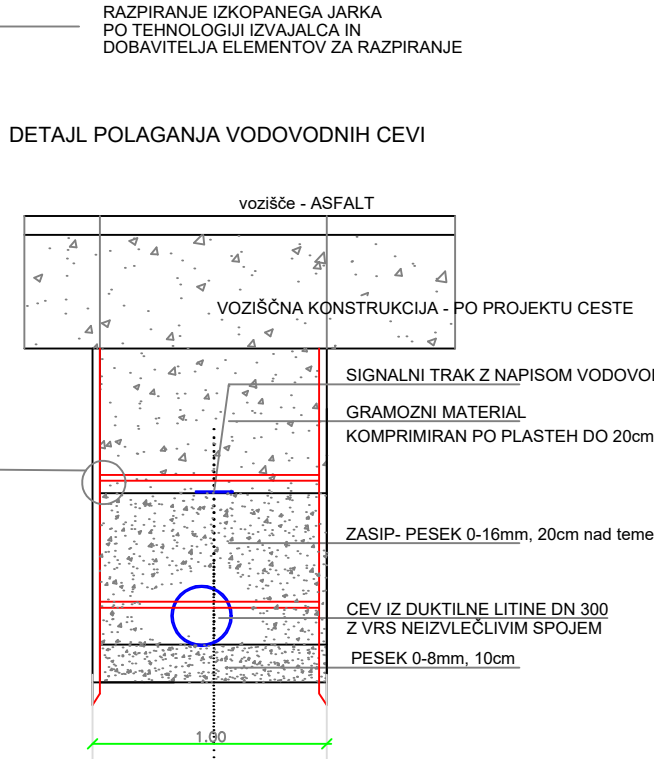


Sprememba:	Opis sprememb:	Datum:	Podpis:
Naročnik: Občina Dobje Dobje pri Planini 26, 3224 Dobje pri Planini		Izdelaovalec:  U. Selnik 35, Radolca, 2113 Odrnovo vas, Slovenija	
Objekt / del objekta: KOMUNALNA OPREMA ZEMLJIŠČA GOSPODARSKA CONA ZGORNJE BREZJE		Vrsta načrta: 2 Načrt s področja gradbeništva	
		Opis risbe:	
	Ime:	Ident. št. IZS:	Podpis:
Odg. vodja proj.:	Renata Vežnaver, univ.dipl.inž.grad.	G-2607	
Odg. projektant:	Miran Ugovšek, dipl.inž.grad.	G-1737	
Obdelal:			
Faza: DGD	Št. projekta: 2018-05	Št. načrta: 2018-05	Merilo: 1:500 Datum: marec 2019
Št. odseka:	Arh. št.:	Faza/objekt:	Šifra risbe: G.142 Številka risbe: 08.2
		002.2101	Črtna koda arhiva:

PROFIL-1: OS_KANAL
MERILO 1:500/100

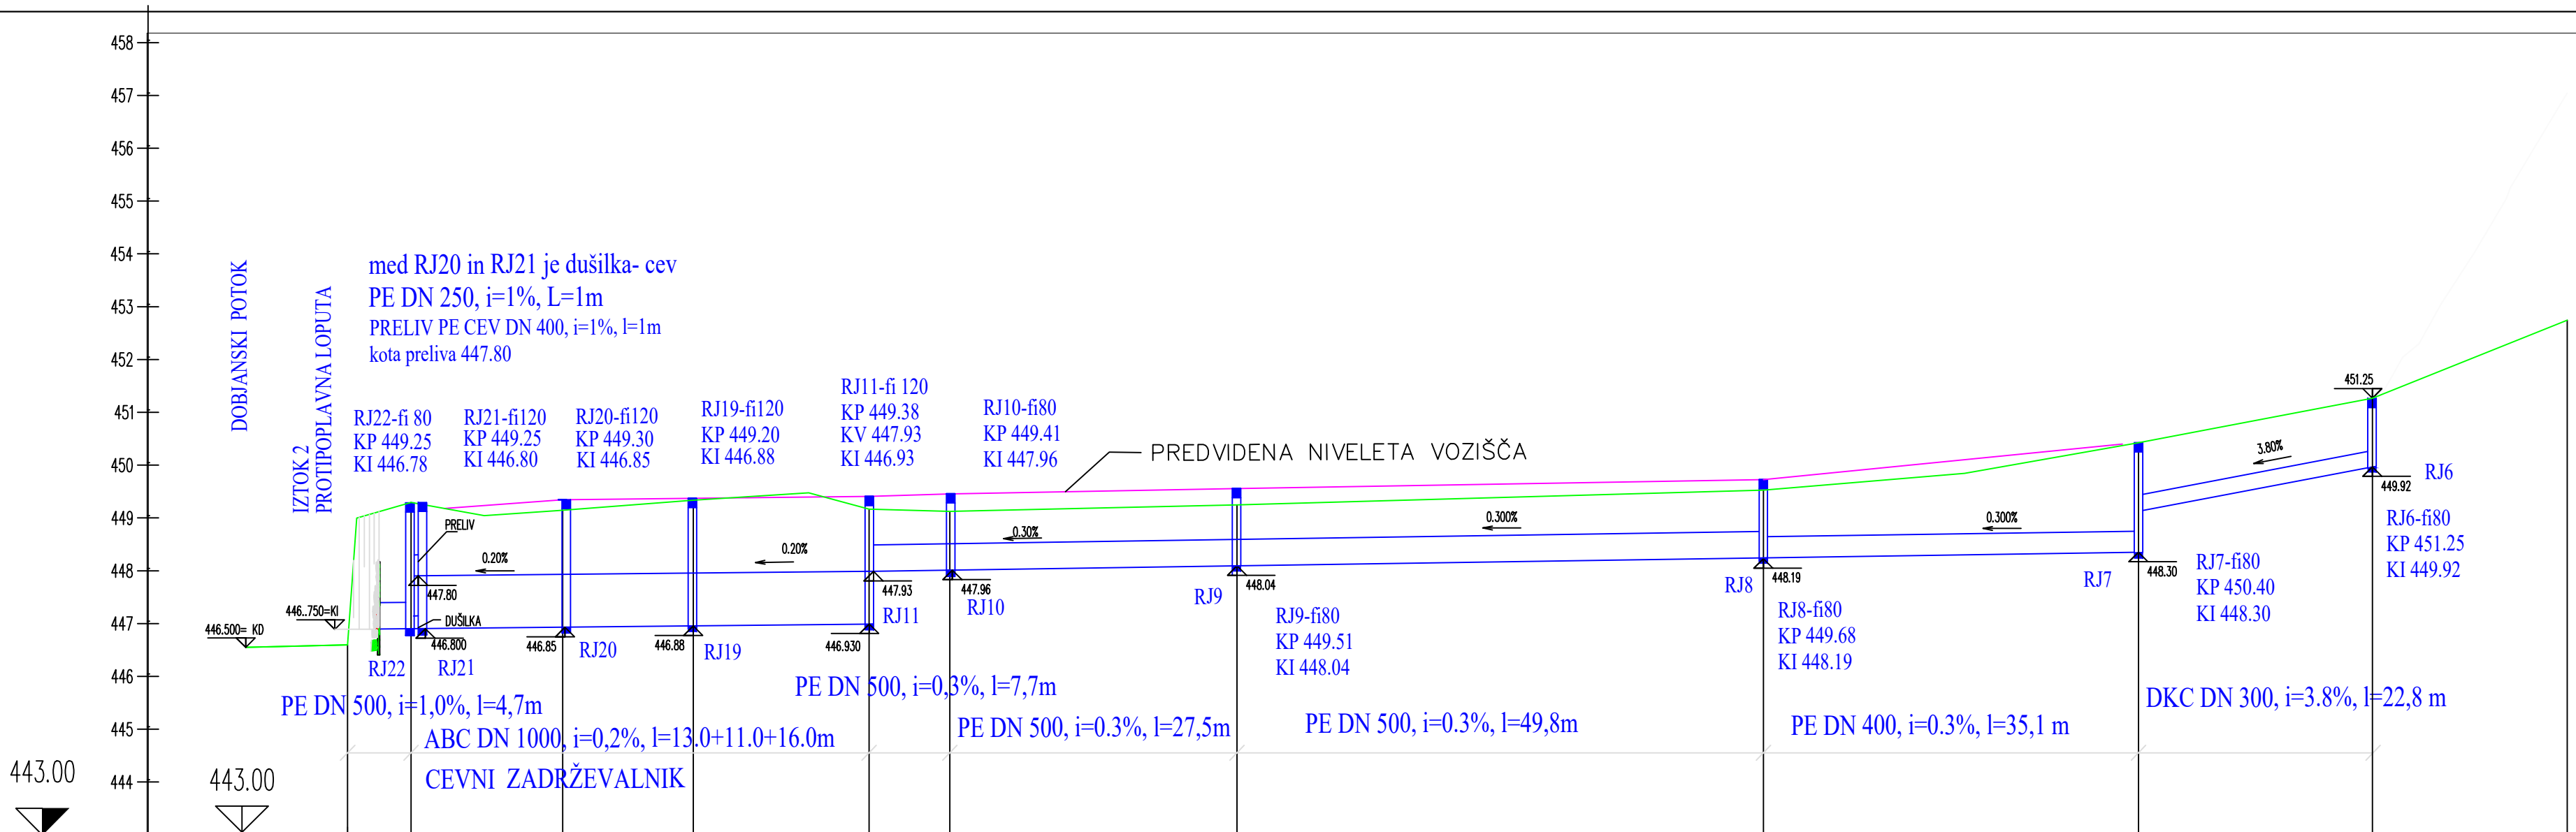

OZNAKE PROFILOV	6.000114.350212.350316.65047.630527.170649.820735.500826.550918,75010																			
STACIONAŽE	0.006.0020.3532.7049.3556.9884.150.133.9769.4792.270.211.02																			
KOTE TERENA	446.550449.250449.100449.290449.120449.080449.200449.680450.400452.250452.700																			
KOTE POKROVA	449.250449.250449.300449.200449.380449.410449.510449.680450.400451.250452.700																			
KOTE DNA	446.780446.800446.850446.880446.93447.96448.040448.190448.300449.920449.920																			
VRSTA CEVI	PE DN 500, SN8, l=4,7mABC DN 1000, l=40 mPE DN 500, SN 8, l=85,0 mPE DN 400, SN8, l=35,1mDKC DN 200, l=22,8 m																			
OZNAKA KANALA	METEORNI KANAL 3METEORNI KANAL 1																			


Sprememba:	Opis sprememb:	Datum:	Podpis:
Naročnik:		Izdajalec:	
Občina Dobje Dobje pri Planini 26, 3224 Dobje pri Planini			
Objekt / del objekta:		Vrsta načrta:	
KOMUNALNA OPREMA ZEMLJIŠČA GOSPODARSKA CONA ZGORNJE BREZJE		2 Načrt s področja gradbeništva	
		Opis risbe:	
		Vzdolžni profil meteornega kanala 1 in 2	
	Ime:	Ident. št. IZS:	Podpis:
Odg. vodja proj.:	Renata Vežnaver, univ.dipl.inž.grad.	G-2607	
Odg. projektant:	Miran Ugovšek, dipl.inž.grad.	G-1737	
Obdelal:			
DGD	Št. projekta: 2018-05	Št. načrta: 2018-05	Merilo: 1:500/100
Št. odseka:	Arh. št.:	Faza/objekt:	Šifra risbe: G.142
			Šetvilka risbe: 09
			Črna koda arhiva:

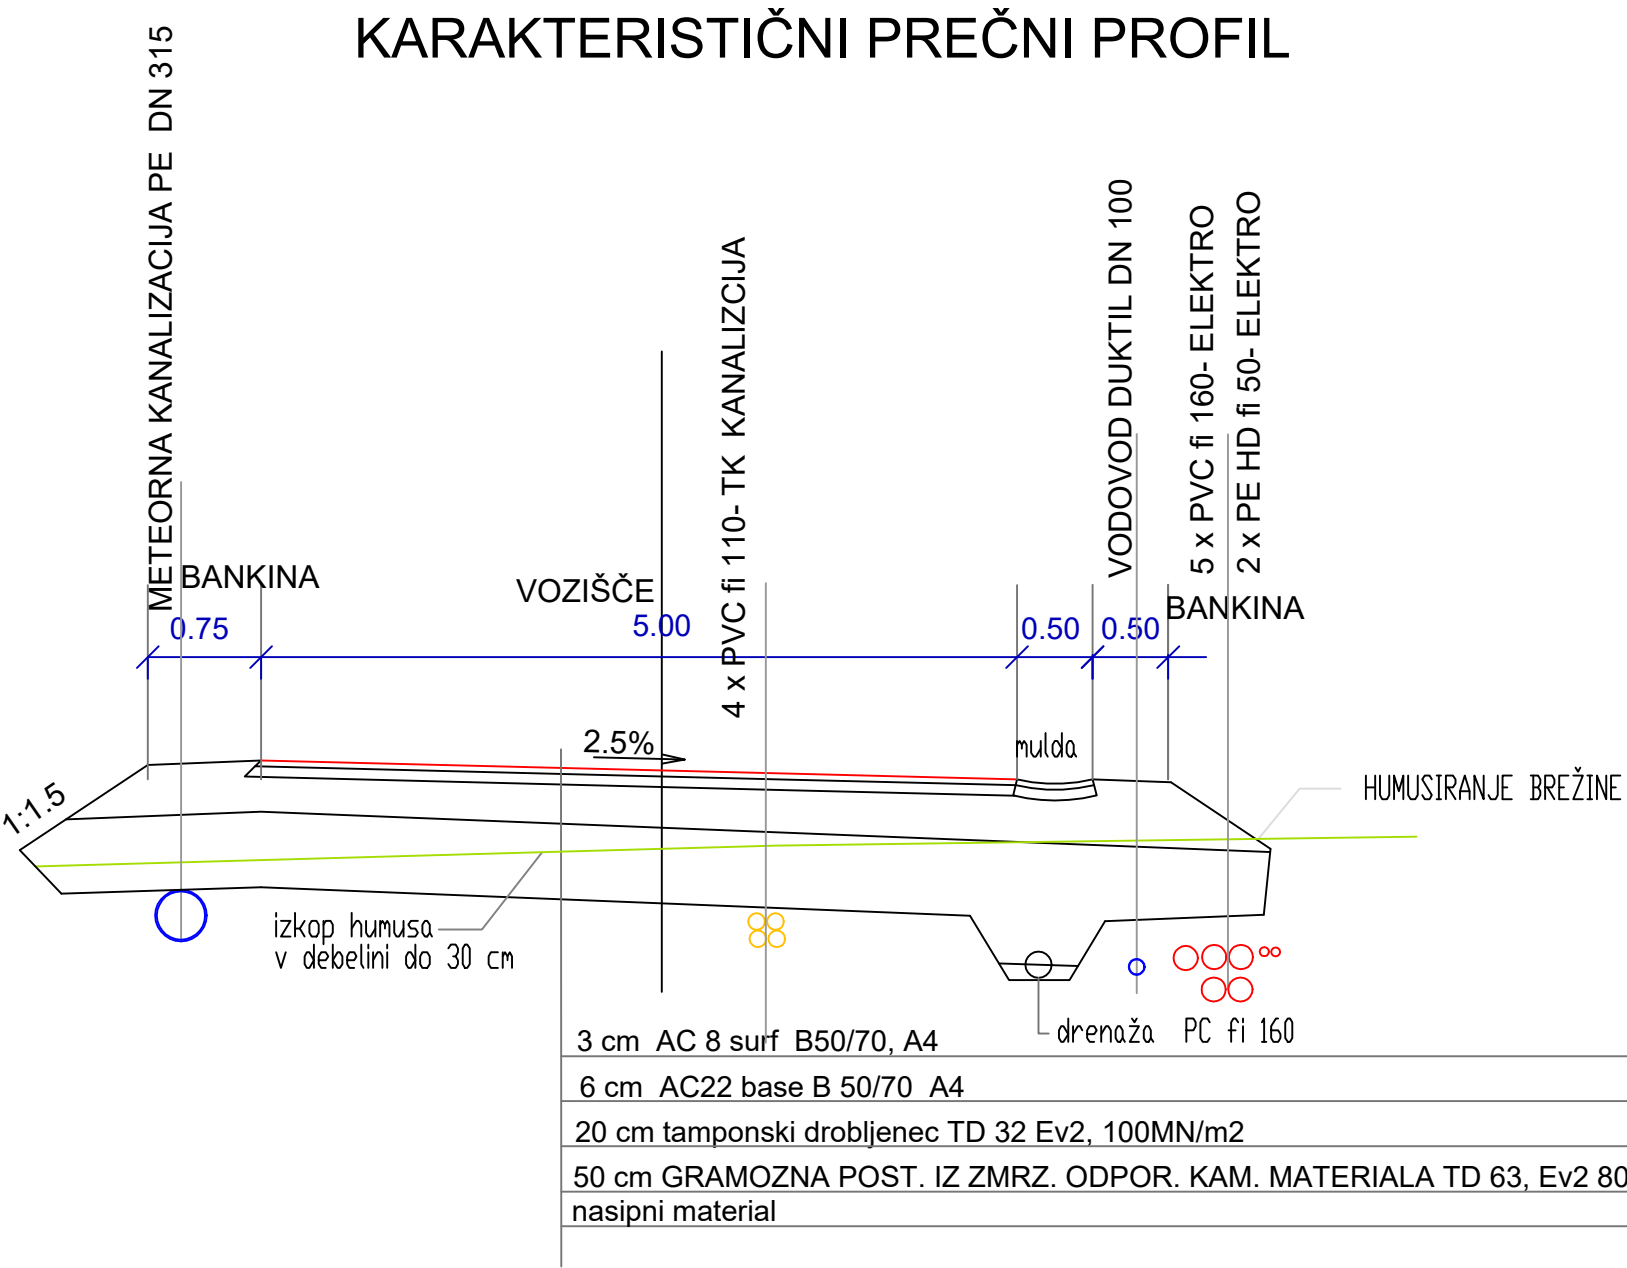

Sprememba:	Opis sprememb:	Datum:	Podpis:
Naročnik: Občina Dobje Dobje pri Planini 26, 3224 Dobje pri Planini		Izdelovalec:  RAZVOJ VIZIJE d.o.o. PROJEKTIVNI BIRO Uč. telov. 35, Radzani, 2312 Orehova vas, Slovenija	
Objekt / del objekta: KOMUNALNA OPREMA ZEMLJIŠČA GOSPODARSKA CONA ZGORNJE BREZJE		Vrsta načrta: 2 Načrt s področja gradbeništva	
		Opis risbe: Krakteristični prečni profil cest	
	Ime:	Ident. št. IZS:	Podpis:
Odg. vodja proj.:	Renata Vežnaver, univ.dipl.inž.grad.	G-2607	
Odg. projektant:	Miran Ugovšek, dipl.inž.grad.	G-1737	
Obdelal:			
DGD	Št. projekta: 2018-05	Št. načrta: 2018-05	Merilo: 1:50
			Datum: junij 2019
Št. odseka:	Arh. št.:	Faza/objekt:	Šifra risbe: G.131
			Šetvilka risbe: 010
			Črtna koda arhiva:

KARAKTERISTIČNI PREČNI PREREZ PROTIPOPLAVNEGA NASIPA 1 IN 2

Opomba.: Q100 – je projekcija ob nasipu
povzeta po hidrološko hidravlični študiji št 3787/17 VGB Maribor

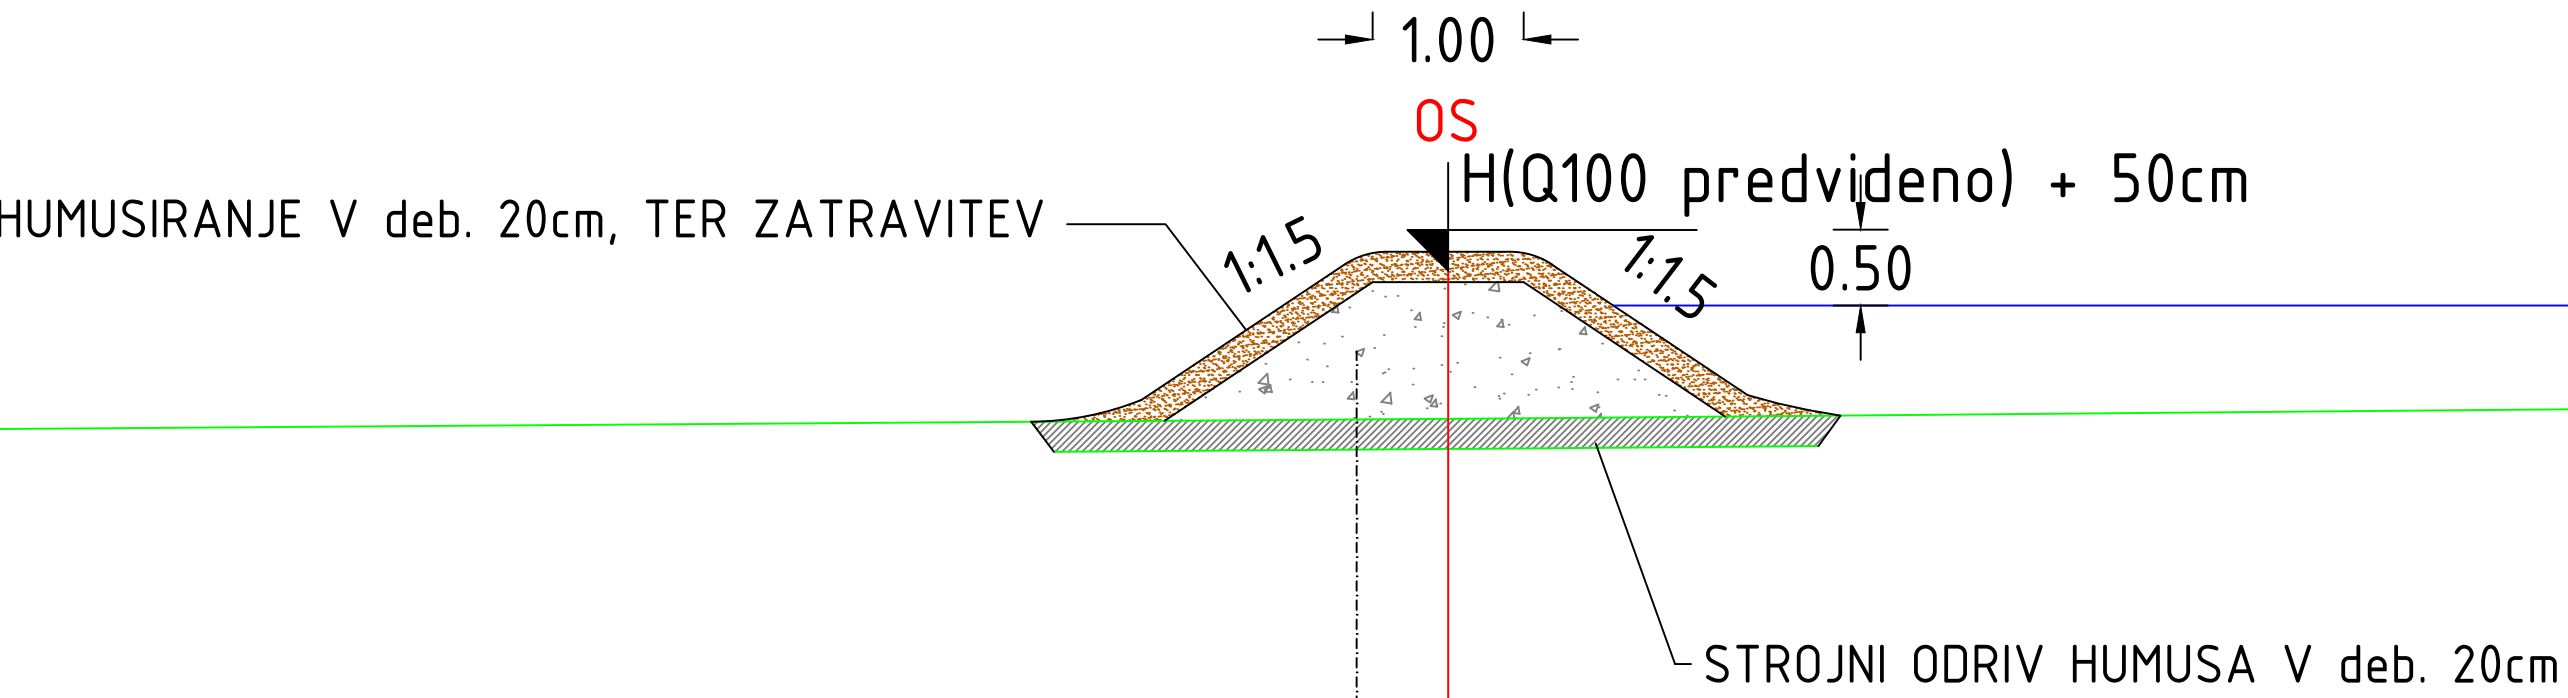


KAMNOLOMSKI ODPADNI MATERIAL –
APNENČEV AGREGAT S PRIMESJO PREPERINE
IN GLINENEGA MATERIALA (min.30%)
VGRAJEVANJE V PLASTE DO max.30cm
KOMPRIMACIJA DO 95% PO SPP

Sprememba:	Opis sprememb:	Datum:	Podpis:
Naročnik: Občina Dobje Dobje pri Planini 26, 3224 Dobje pri Planini		Izdelaovalec:  RAZVOJ VIZIJE d.o.o. PROJEKTIVNI BIRO U. Tabor 35, Radenci, 5122 Orehova vas, Slovenija	
Objekt / del objekta: KOMUNALNA OPREMA ZEMLJIŠČA GOSPODARSKA CONA ZGORNJE BREZJE		Vrsta načrta: 2 /3 Načrt odvodnjavanja območja in protipoplavna zaščita	
		Opis risbe: Karakteristični prečni profil nasipa 1 in 2	
	Ime:	Ident. št. IZS:	Podpis:
Odg. vodja proj.:	Renata Vežnaver, univ.dipl.inž.grad.	G-2607	
Odg. projektant:	Miran Ugovšek, dipl.inž.grad.	G-1737	
Obdelal:			
Faza: DGD	Št. projekta: 2018-05	Št. načrta: 2018-05	Merilo: 1:50
Št. odseka:	Arh. št.:	Faza/objekt:	Šifra risbe: G.131
		002.2101	Šetvilka risbe: 011
Črtna koda arhiva:			

UREDITEV IZTOKA KANALIZACIJE V POTOK Z ŽABJO LOPUTO

PREREZ

M 1: 50

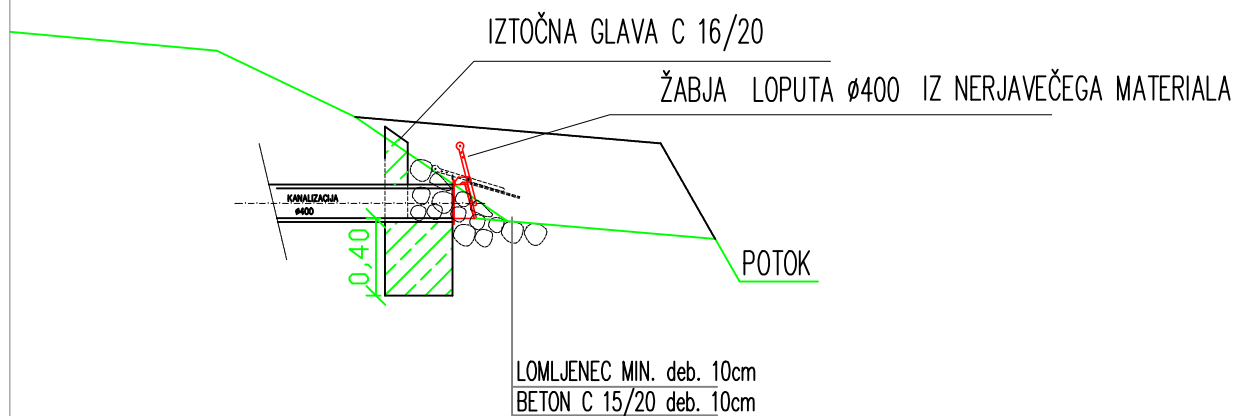

TLORIS

