


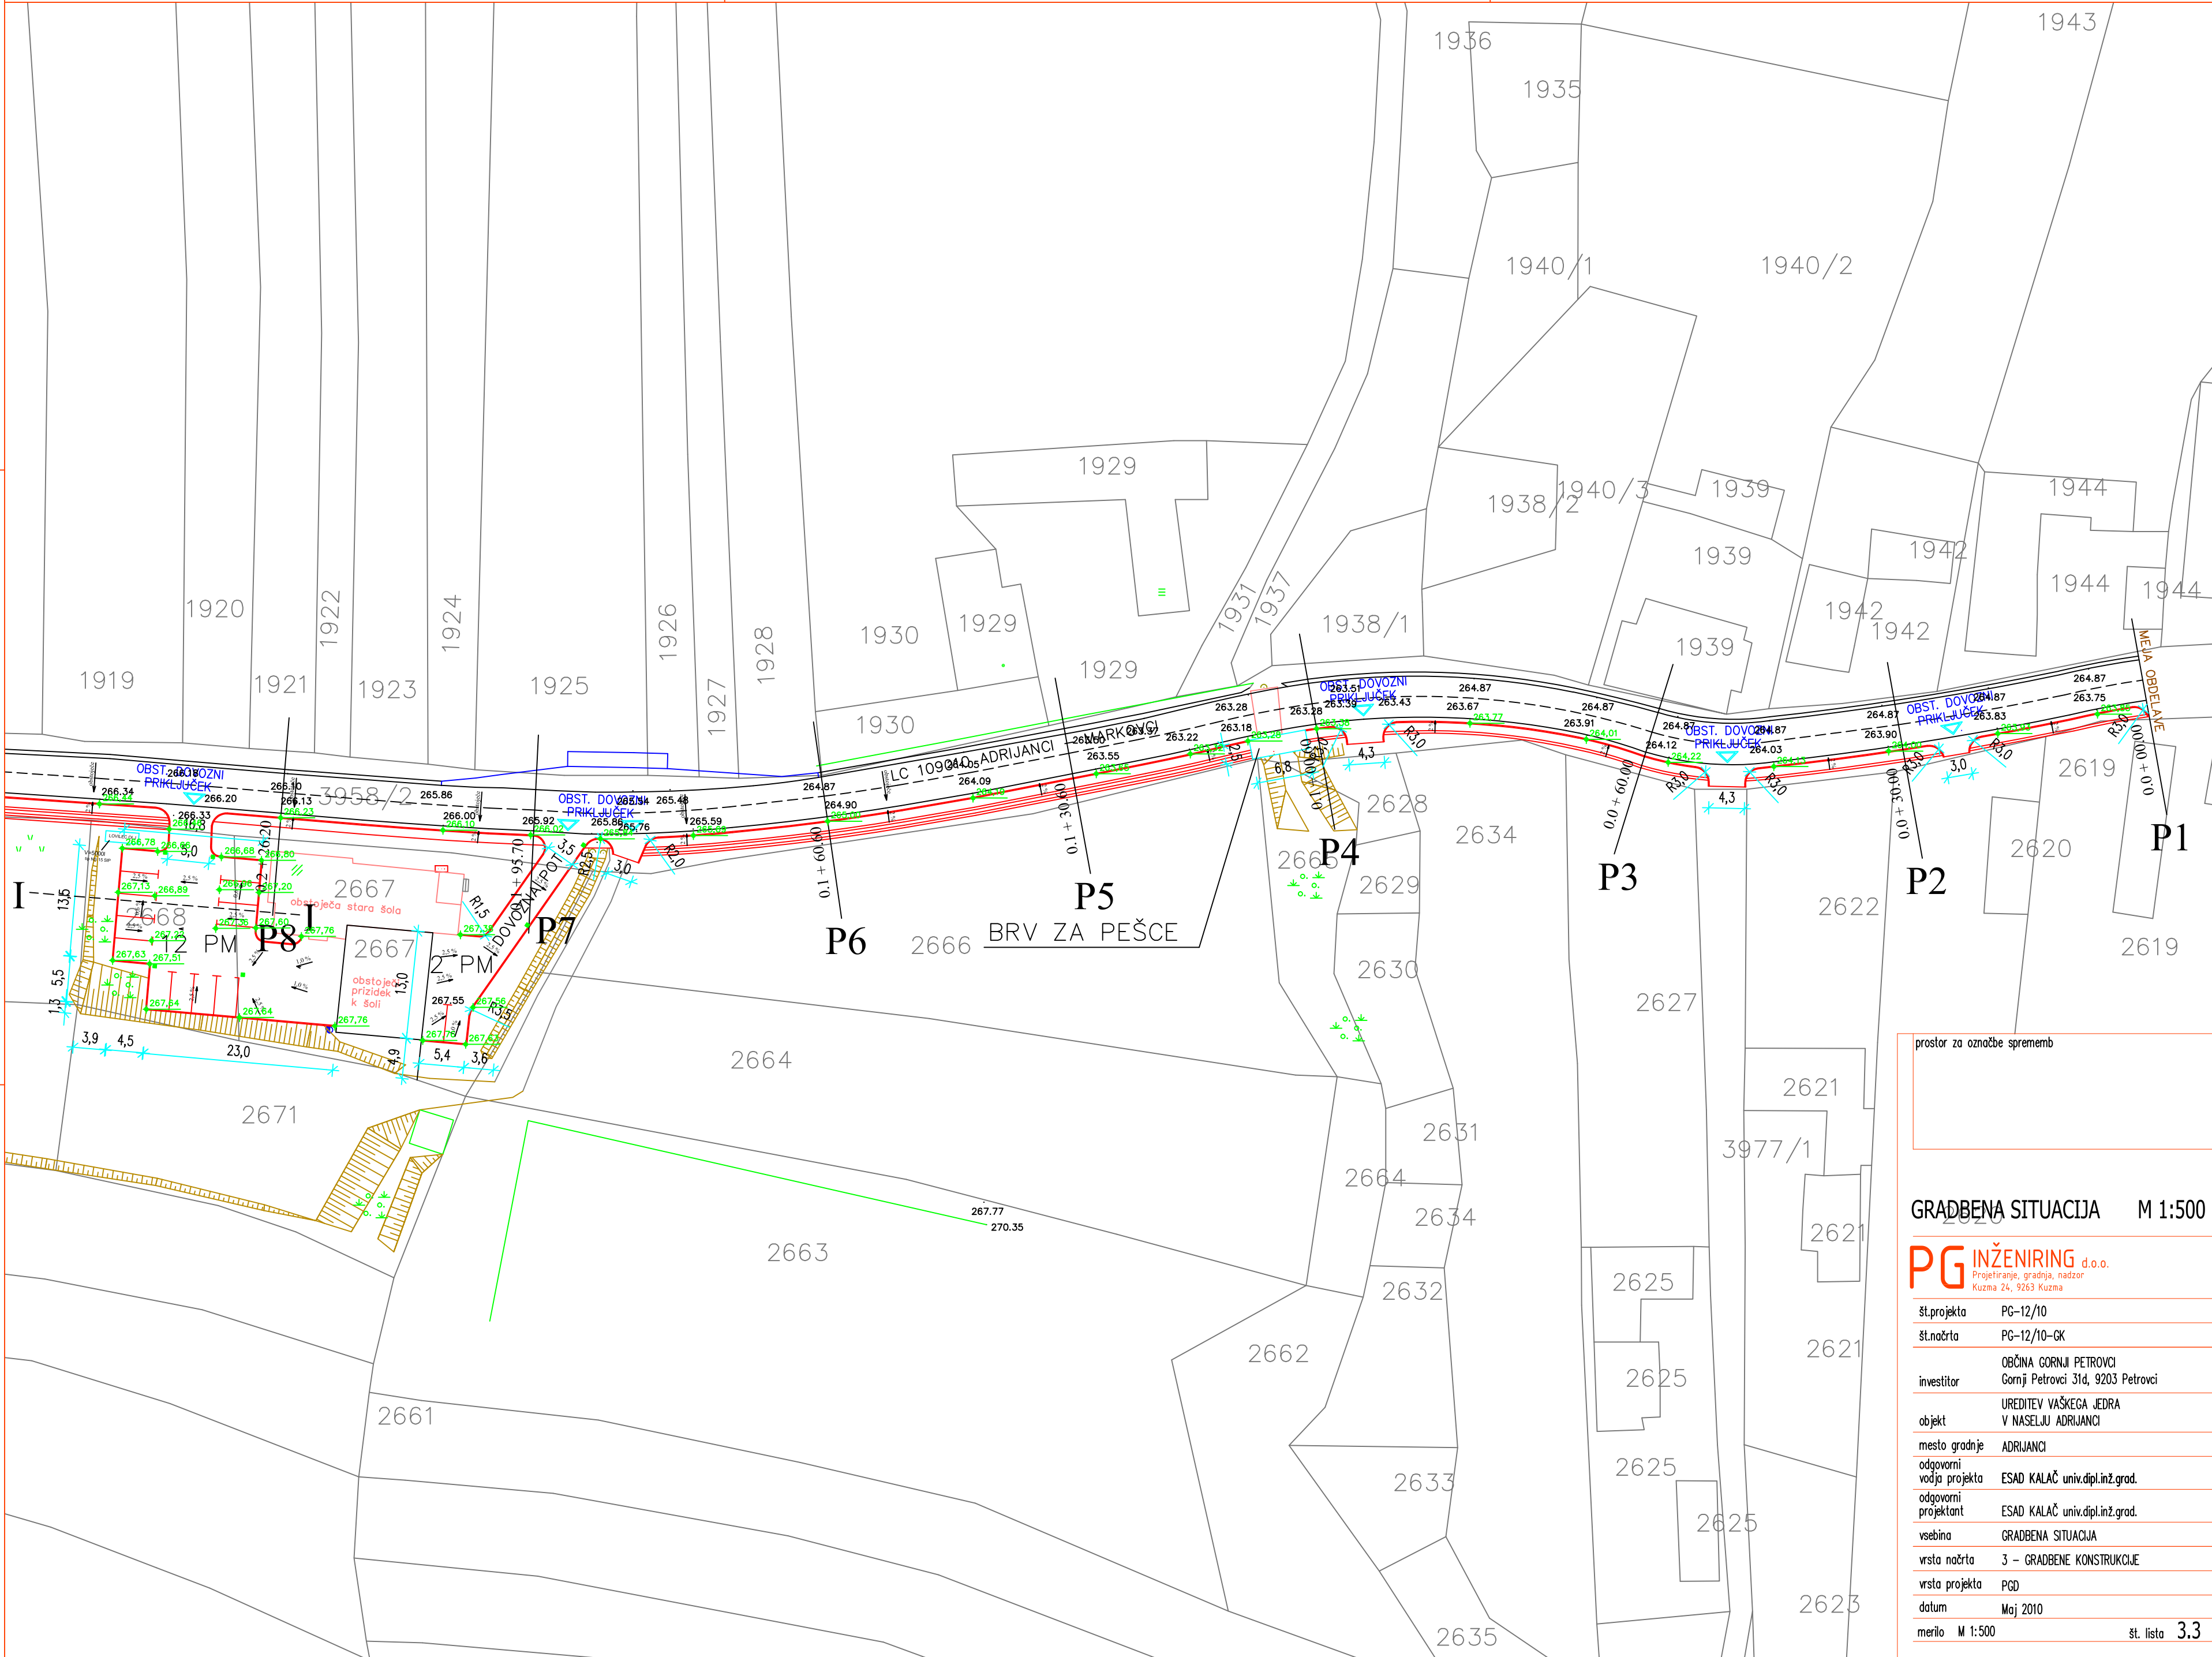

prostor za označbe sprememb

GRADBENA SITUACIJA M 1:500

PG INŽENIRING d.o.o.
Projektiranje, gradnja, nadzor
Kuzma 24, 9203 Kuzma

št.projekta	PG-12/10
št.nočrta	PG-12/10-GK
investitor	OBČINA GORNJI PETROVCI Gornji Petrovci 31d, 9203 Petrovci
objekt	UREDITEV VAŠKEGA JEDRA V NASELJU ADRIJANCI
mesto gradnje	ADRIJANCI
odgovorni vodja projekta	ESAD KALAČ univ.dipl.inž.grad.
odgovorni projektant	ESAD KALAČ univ.dipl.inž.grad.
vsebina	GRADBENA SITUACIJA
vrsta načrta	3 – GRADBENE KONSTRUKCIJE
vrsta projekta	PGD
datum	Maj 2010
merilo	M 1:500
št. lista	3.3