


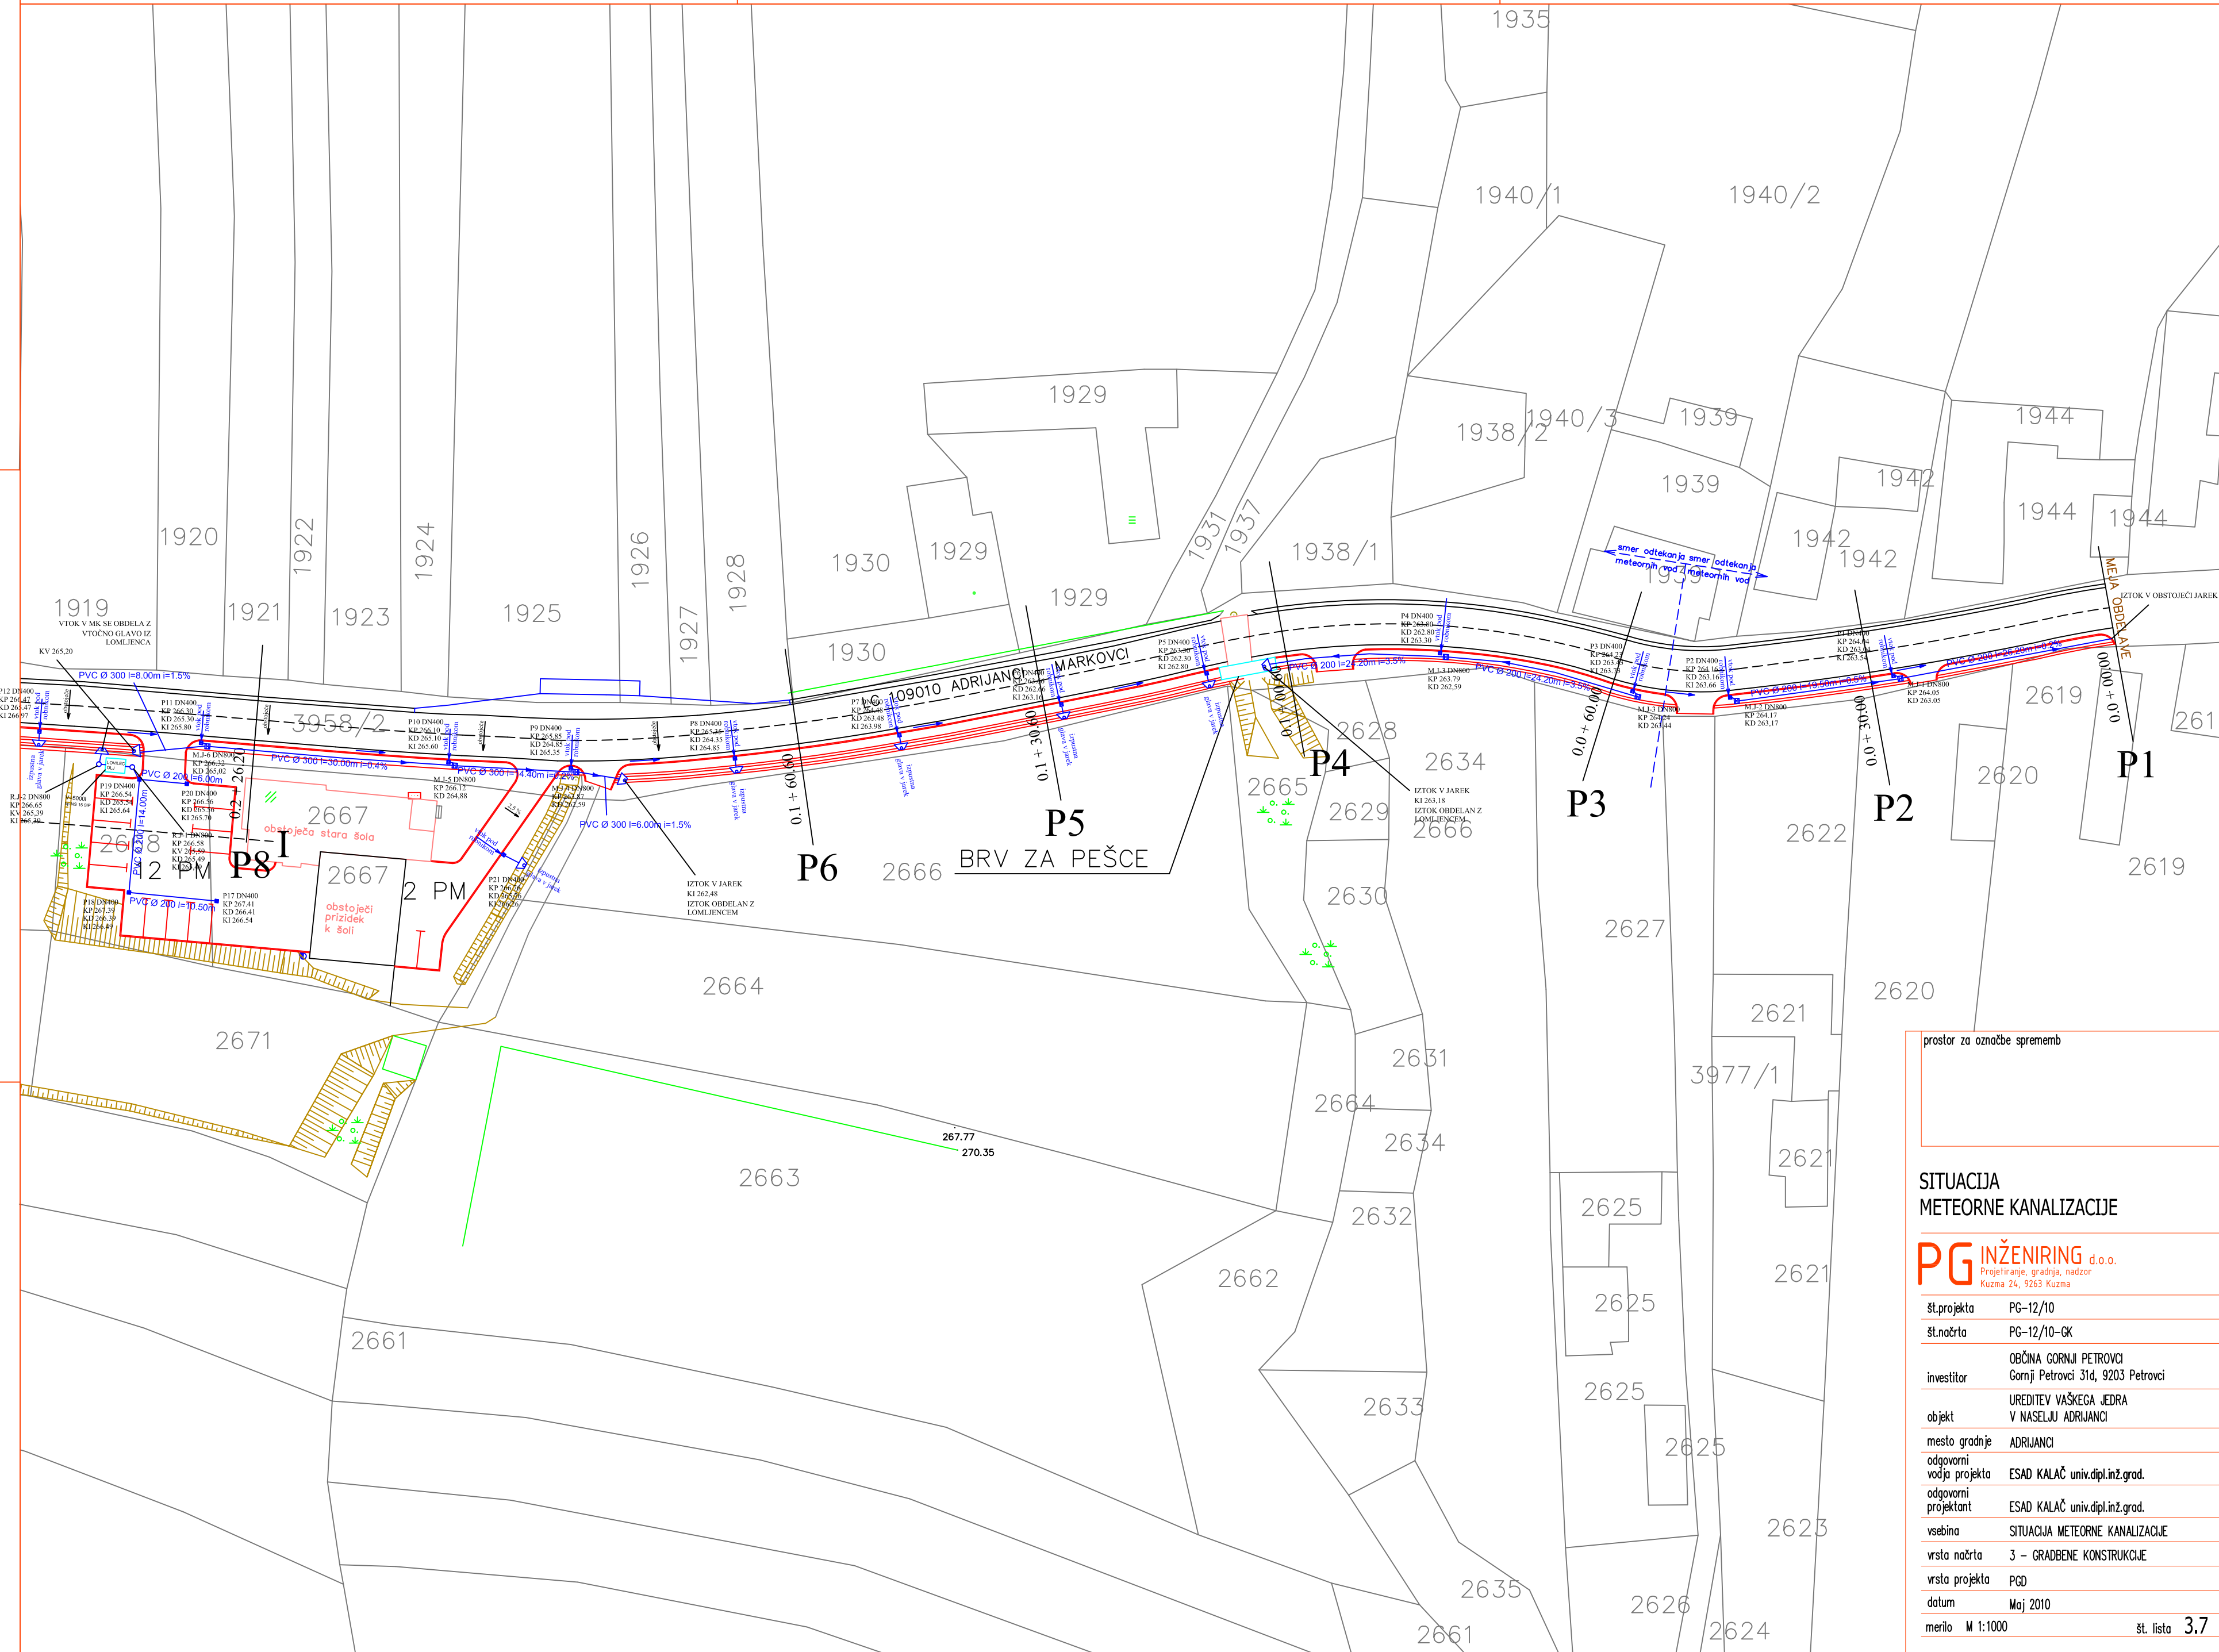

prostor za označbe sprememb

SITUACIJA  
METEORNE KANALIZACIJE

**PG INŽENIRING** d.o.o.  
Projektiranje, gradnja, nadzor  
Kuzma 24, 9203 Kuzma

|                          |                                                              |
|--------------------------|--------------------------------------------------------------|
| št.projekta              | PG-12/10                                                     |
| št.nočrta                | PG-12/10-GK                                                  |
| investitor               | OBČINA GORNJI PETROVCI<br>Gornji Petrovci 31d, 9203 Petrovci |
| objekt                   | UREDITEV VAŠKEGA JEDRA<br>V NASELJU ADRIJANCI                |
| mesto gradnje            | ADRIJANCI                                                    |
| odgovorni vodja projekta | ESAD KALAČ univ.dipl.inž.grad.                               |
| odgovorni projektant     | ESAD KALAČ univ.dipl.inž.grad.                               |
| vsebina                  | SITUACIJA METEORNE KANALIZACIJE                              |
| vrsta načrta             | 3 – GRADBENE KONSTRUKCIJE                                    |
| vrsta projekta           | PGD                                                          |
| datum                    | Maj 2010                                                     |
| merilo                   | M 1:1000                                                     |
| št. lista                | 3.7                                                          |