A1+:950x594
A: 0.564 m²

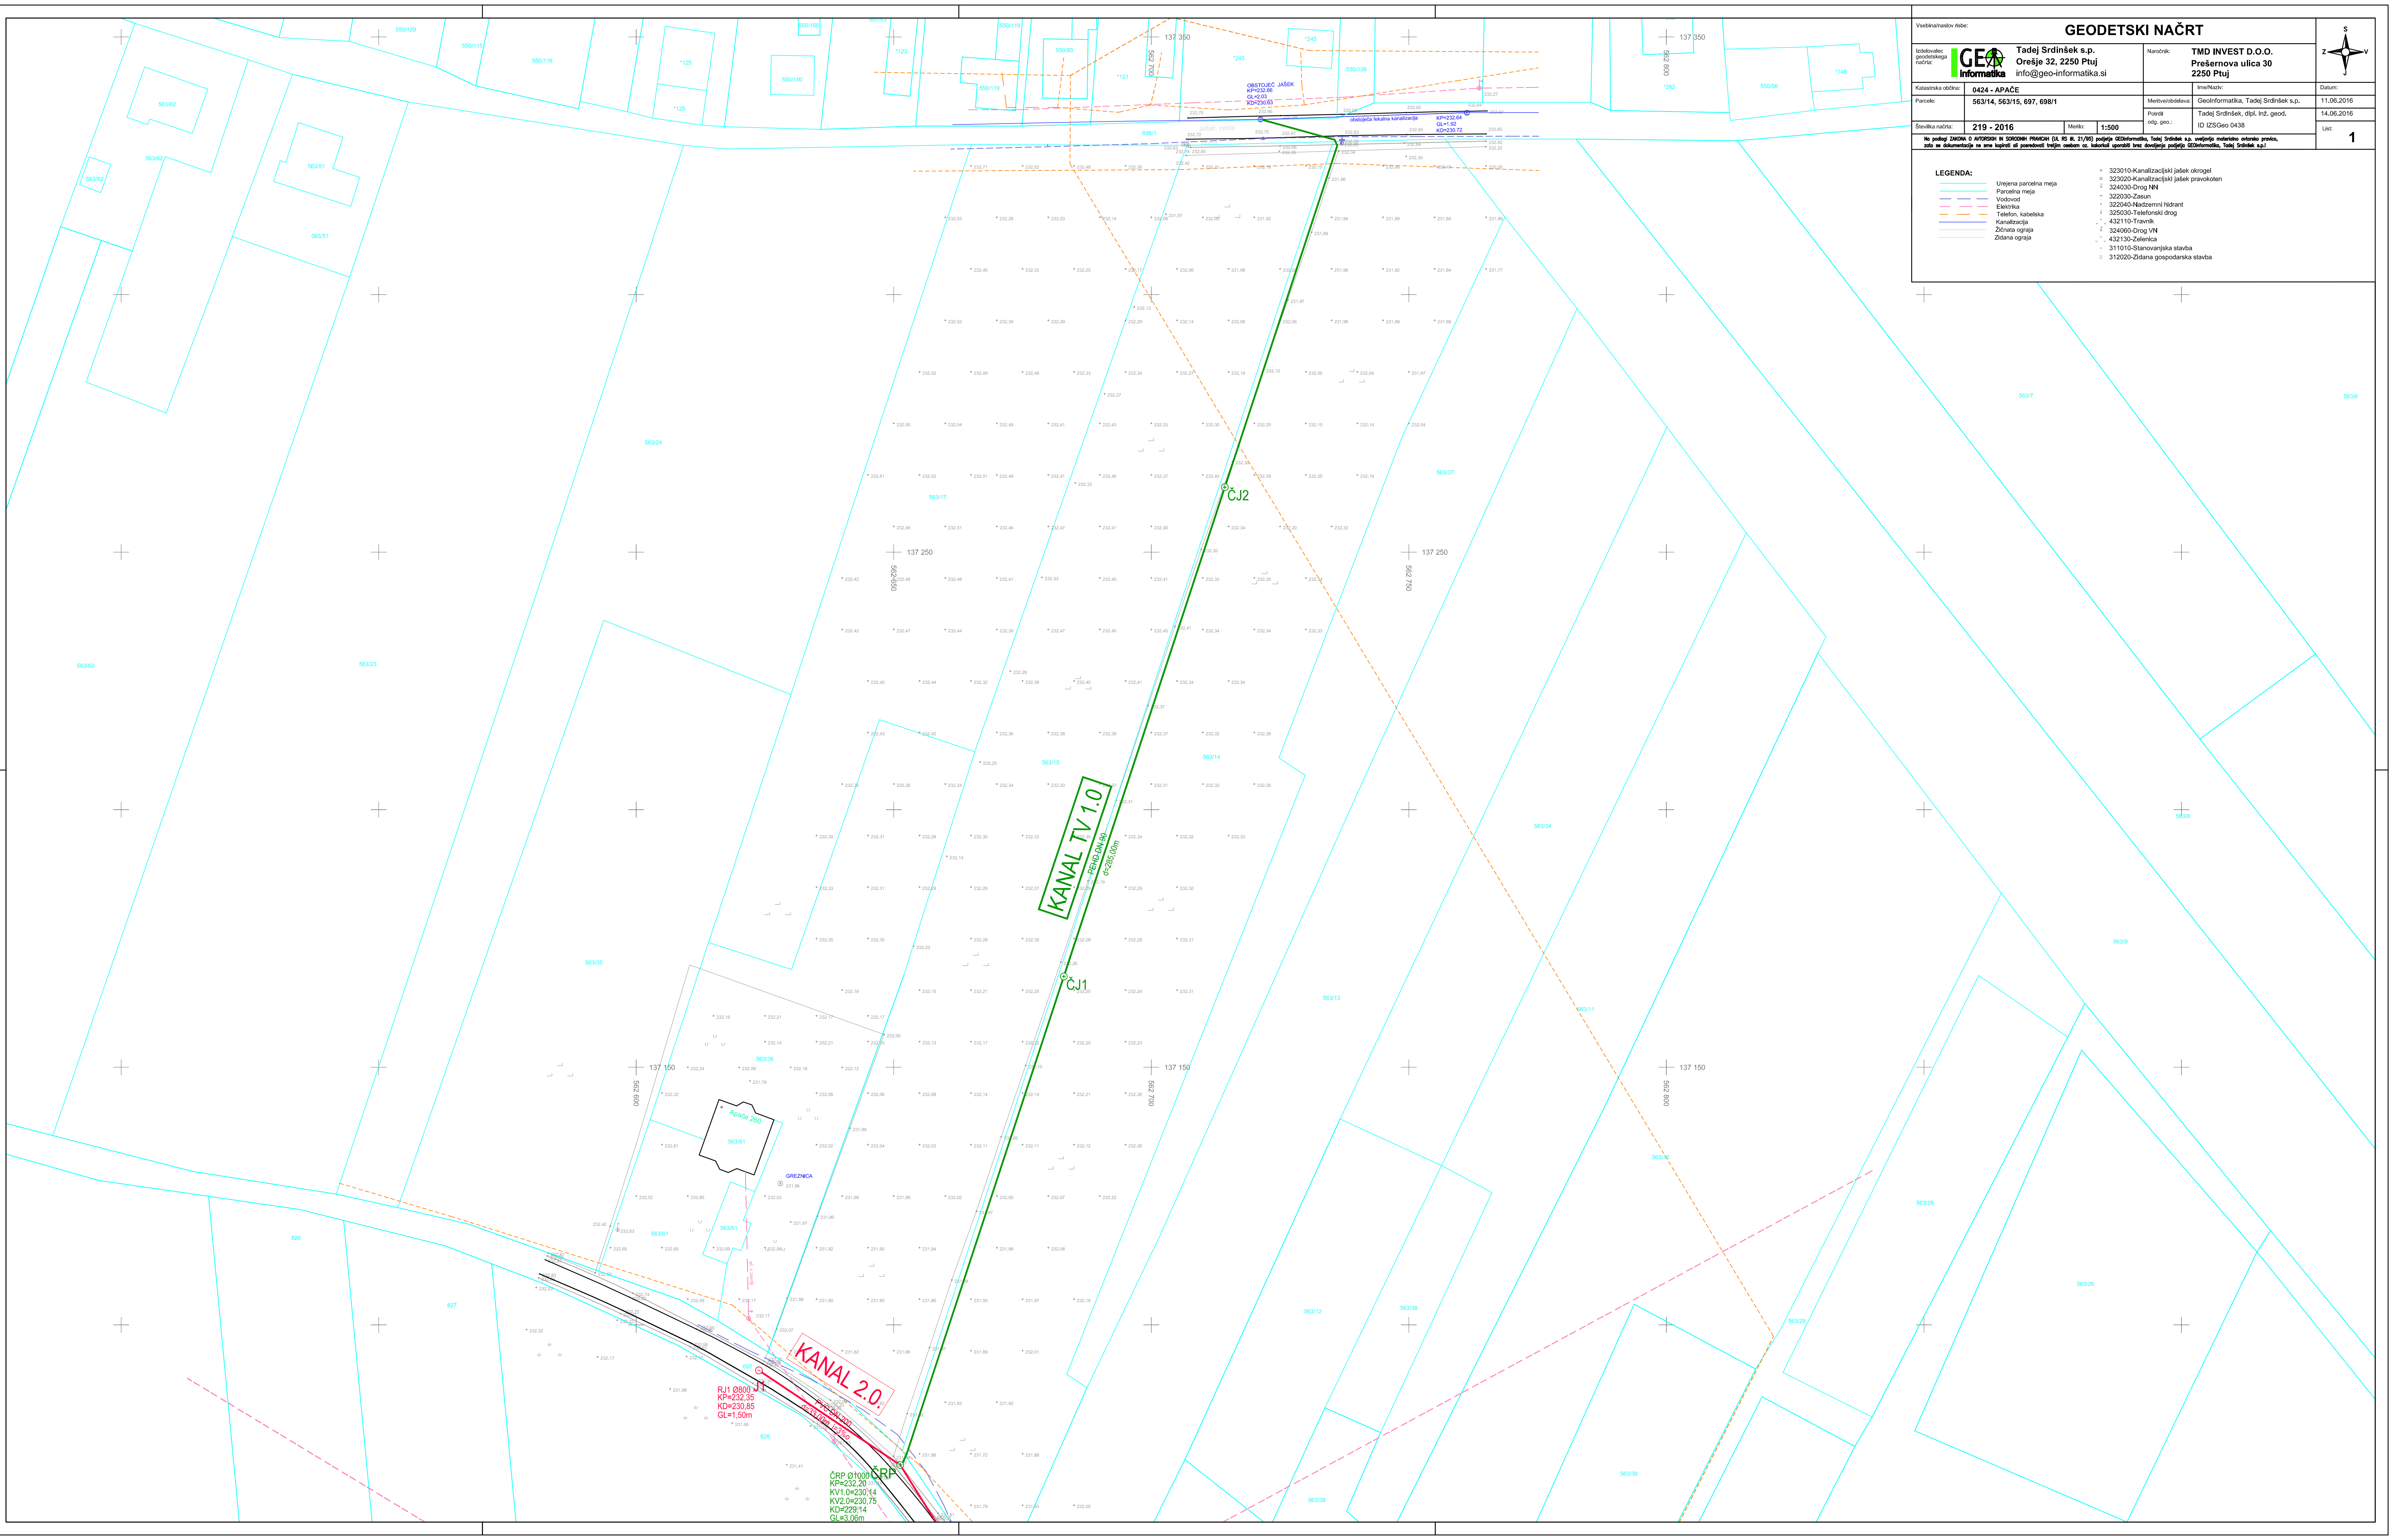
KANAL TV 1.0
PEHD DN 90
d=285,00m
ČJ1
ČJ2
ČRP
ČRP Ø1000
KP=232,20
KV1.0=230,14
KV2.0=230,75
KD=229,14
GL=3,06m
KANAL 2.0.
PVC DN 200
d=33,00m, i=3‰
J1
RJ1 Ø800
KP=232,35
KD=230,85
GL=1,50m
el. v zemlji
OBSTOJEČ JAŠEK
KP=232.66
GL=2.03
KD=230.63
obstoječa fekalna kanalizacija
KP=232.64
GL=1.92
KD=230.72
asfalt. cesta
bankina
GREZNICA
563/15
563/61
697
698/1
828
550/139
*245
*121
137 150
137 250
137 350
562 600
562 700
S
Z
V
J

Vsebina/naslov risbe:

GEODETSKI NAČRT

Izdelovalec geodetskega načrta:	**Tadej Srdinšek s.p.** **Orešje 32, 2250 Ptuj** info@geo-informatika.si	Naročnik:	**TMD INVEST D.O.O.** **Prešernova ulica 30** **2250 Ptuj**
Katastrska občina:	**0424 - APAČE**	Ime/Naziv:	Datum:
Parcele:	**563/14, 563/15, 697, 698/1**	Meritve/obdelava: Geoinformatika, Tadej Srdinšek s.p.	11.06.2016
Številka načrta: **219 - 2016**	Merilo: **1:500**	Potrdil odg. geo.: Tadej Srdinšek, dipl. inž. geod. ID IZSGeo 0438	14.06.2016
			List: **1**

Na podlagi ZAKONA O AVTORSKIH IN SORODNIH PRAVICAH (UL RS št. 21/95) podjetje GEOinformatika, Tadej Srdinšek s.p. uveljavlja materialno avtorsko pravico, zato se dokumentacije ne sme kopirati ali posredovati tretjim osebam oz. kakorkoli uporabiti brez dovoljenja podjetja GEOinformatika, Tadej Srdinšek s.p.!

LEGENDA:

―	Urejena parcelna meja
―	Parcelna meja
– – –	Vodovod
– – –	Elektrika
– – –	Telefon, kabelska
―	Kanalizacija
―	Žičnata ograja
―	Zidana ograja

- ○ 323010-Kanalizacijski jašek okrogel
- ▭ 323020-Kanalizacijski jašek pravokoten
- 324030-Drog NN
- 322030-Zasun
- ○ 322040-Nadzemni hidrant
- 325030-Telefonski drog
- 432110-Travnik
- 324060-Drog VN
- 432130-Zelenica
- • 311010-Stanovanjska stavba
- ≡ 312020-Zidana gospodarska stavba