A3_A1: 297x841
A: 0,25 m²

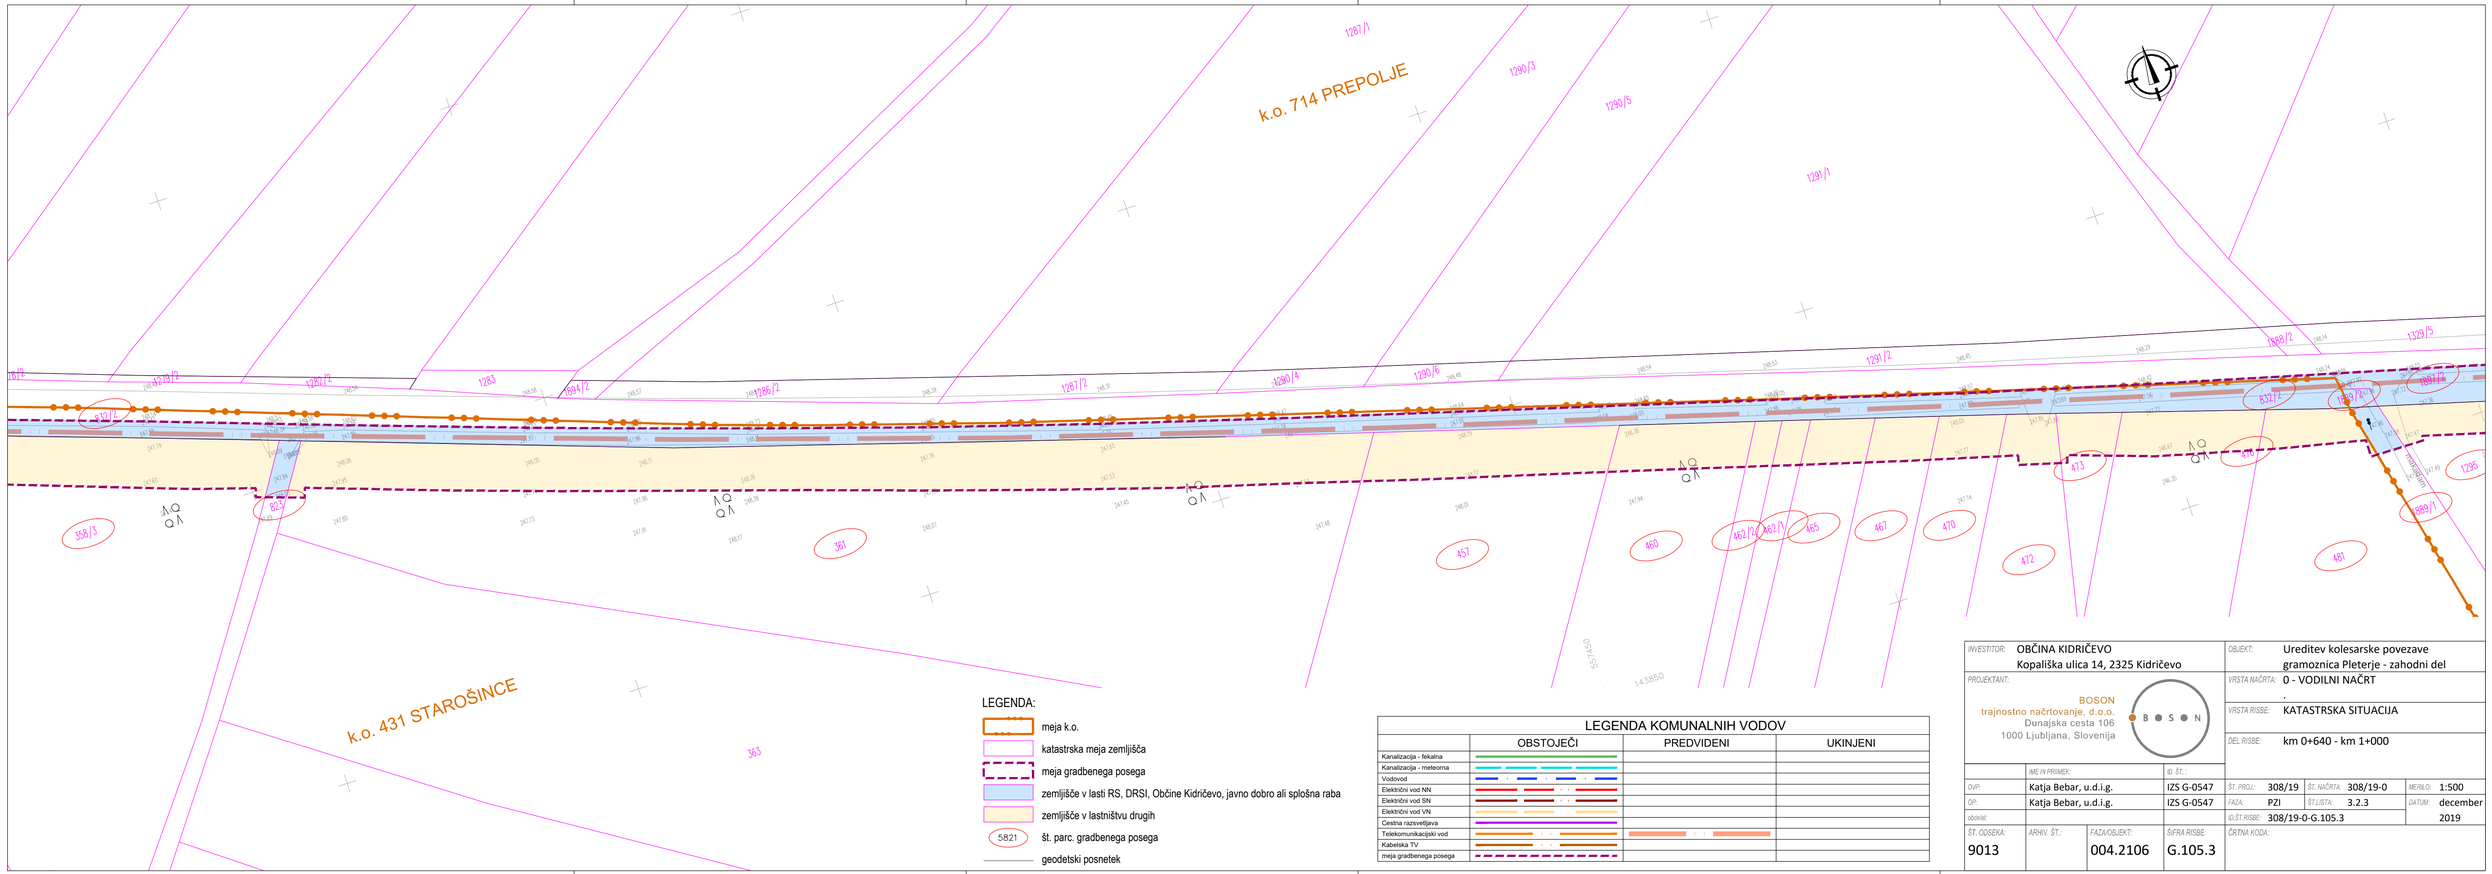
k.o. 714 PREPOLJE
k.o. 431 STAROŠINCE
1287/1
1290/3
1290/5
1291/1
1284/2
1286/2
1287/2
1290/4
1290/6
1291/2
1329/5
1283
1274/2
1287/3
1285/2
1285/1
1289/1
1295
