

# NASLOVNA STRAN ELABORATA

## E5 Katastrski elaborat

### PODATKI O GRADNJI

naziv gradnje	Ureditev državne kolesarske povezave DKP D8: Poljčane-Makole-Majšperk-Kidričevo-Hajdina-Ptuj v občini Kidričevo; odsek G1-2/0393 Šikole-Hajdina – Brunšvik
kratek opis gradnje	Projekt predvideva ureditev državne kolesarske povezave DKP D8 v skupni dolžini približno 3180 m (2770 m novogradnje in 410 m souporabe obstoječih prometnih površin).
VRSTE GRADNJE	<input type="checkbox"/> NOVOGRADNJA - NOVOZGRAJEN OBJEKT
označiti vse ustrezne vrste gradnje	<input type="checkbox"/> NOVOGRADNJA - PRIZIDAVA
	<input checked="" type="checkbox"/> REKONSTRUKCIJA
	<input type="checkbox"/> SPREMEMBA NAMEMBOSTI
	<input type="checkbox"/> ODSTRANITEV CELOTNEGA OBJEKTA
	<input type="checkbox"/> LEGALIZACIJA
	<input type="checkbox"/> MANJŠA REKONSTRUKCIJA

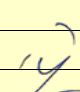

### PODATKI O PROJEKTNi DOKUMENTACIJI

vrsta dokumentacije	PZI
številka projekta	1049/22

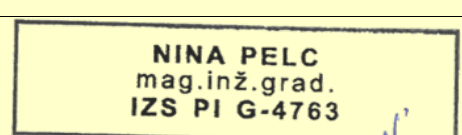
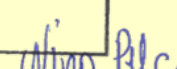
### PODATKI O NAČRTU

strokovno področje načrta	
naziv načrta	Katastrski elaborat
številka načrta	1049/22K
datum izdelave	julij 2022, po recenziji maj 2024
datum spremembe	

### PODATKI O PROJEKTANTU NAČRTA

projektant načrta (naziv družbe)	TRASA d.o.o.
naslov	Kettejeva ul. 16, 2000 Maribor
odgovorna oseba projektanta načrta	dr. Bojan Žlender, univ.dipl.inž.grad.
podpis odgovorne osebe projektanta načrta	 

### PODATKI O IZDELOVALCU NAČRTA

ime in priimek pooblaščenega arhitekta, pooblaščenega inženirja	Nina Pelc, mag.inž.grad.
identifikacijska številka	IZS G-4763
podpis pooblaščenega arhitekta, pooblaščenega inženirja	 

0393	0033.00	004.0406	S.1	
------	---------	----------	-----	--

<b>2</b>	<b>KAZALO VSEBINE ELABORATA</b>
----------	---------------------------------

**PZI, št. projekta : 1049/22**

**Katastrski elaborat, št. 1049/22K**

**S SPLOŠNI DEL**

1	S.1 Naslovna stran s ključnimi podatki o elaboratu
2	S.3.2 Kazalo vsebine elaborata

**T TEHNIČNI DEL**

3	T.1.1 Poročilo h katastrskemu elaboratu
4	P.105 Tabela posegov

**G RISBE**

5	G Risbe	Merilo	Listi
	G.105 Katastrska situacija	M 1:500	G.1-1/11 do 11/11

<b>0393</b>	<b>0033.00</b>	<b>004.0406</b>	<b>S.3.2</b>	
-------------	----------------	-----------------	--------------	--

<b>3</b>	<b>POROČILO H KATASTRSKEMU ELABORATU</b>
----------	--

<b>0393</b>	<b>0033.00</b>	<b>004.0406</b>	<b>T.1.1</b>	
-------------	----------------	-----------------	--------------	--

<b>Projekt:</b>	<b>Državna kolesarska povezava D8: Poljčane – Makole – Majšperk – Kidričevo – Hajdina – Ptuj na regionalnih cestah R3-1233, R2-1285, R3-9013, R2-1495 in R3-0247</b>
<b>Odsek:</b>	<b>G1-2/0393 Šikole-Hajdina – Brunšvik</b>
<b>Faza:</b>	<b>PZI</b>
<b>Lokacija:</b>	<b>k.o. Spodnje Jablane (432), k.o. Starošince (431)</b>
<b>Št. projekta:</b>	<b>1049/22</b>
<b>Št. načrta:</b>	<b>1049/22K</b>
<b>Datum:</b>	<b>julij 2022, po recenziji maj 2024</b>

## 1. OPIS POSEGA

Katastrski elaborat je izdelan na osnovi katastrske situacije v digitalni obliki, pridobljene na Geodetski pisarni Ptuj, ter opisnih podatkov o parceli pridobljenih na Geodetski upravi Republike Slovenije.

Natančnost izboljšanega zemljiškokatastrskega prikaza je  $\pm 0,1$  m do  $\pm 0,5$  m.

Odsek ceste, ki ga obravnava predmetna projektna dokumentacija se nahaja v K.O. 432 SPODNJE JABLANE in K.O. 431 STAROŠINCE

Po celotnem predmetnem odseku so prizadete parcele ob trasi, kot posledica izgradnje kolesarske povezave.

Poseg v posamezne parcele je razviden iz priložene katastrske situacije v M 1 : 500 in razdelilnika za predparcelacijo iz katerega je razvidno obstoječe in novo stanje površin po parcelah.

V katastrski situaciji je vrisana meja posega, ki predstavlja spodnji del nasipne brežine in zgornji del vkopne brežine. V tabeli prizadetih parcel je upoštevan poseg, ki ga tvori meja posega na posamezni parceli.

Maribor, julij 2022, po recenziji maj 2024

Sestavila:

Mateja Dovar





<b>4</b>	<b>TABELA POSEGOV</b>
----------	-----------------------

<b>0393</b>	<b>0033.00</b>	<b>004.0406</b>	<b>P.105</b>	
-------------	----------------	-----------------	--------------	--

# Katastrska tabela

Naziv projekta: PZI, UREDITEV DRŽAVNE KOLESARSKPE POVEZAVE D8: ODSEK G1-2/0393 Škole-Hajdina – Brunšvik v občini Kidričevo

Številka projektne dokumentacije: 1049/22

Datum projektne dokumentacije: julij 2022, po recenziji maj 2024

Izdelaovalec projektne dokumentacije: Trasa d.o.o.

Zap. št.	Katastrska občina (Sifko)	Parcelna številka (Parcela)	Lastnik (ime, priimek, naslov, solastniški delež)	Boniteta	Skupna površina zemljišča (m2)	Površina zemljišča za odkup (m2)				Ostanek površine zemljišča (m2)	Površina zemljišča za služnost (m2)				Površina zemljišča za začasno služnost (m2) služnost za ...	Površina zemljišča za odkup izven mej DPN, OPPN ali varovalnega pasu (m2)
						Cesta	Pločnik	BUS	Kol. steza		MK	TK vod	NN	CR		
ENOSTRANSKA DVOSMERNA KOLESARSKA STEZA OB LC 165031																
1	Spodnje Jablane (432)	894/1	PULKO IRENA, Zgornja Hajdina 102B, 2288 Hajdina	55	20.172				40	20.132						
2	Spodnje Jablane (432)	889/1	MARČIČ BOŠTJAN, Starošince 29, 2326 Cirkovce	62	13.717				1.066	12.651				26		
3	Spodnje Jablane (432)	891/1	Direkcija RS za infrastrukturo JAVNO DOBRO	22	5.704				557	5.147				5		
4	Spodnje Jablane (432)	880	Občina Kidričevo JAVNO DOBRO	22	1.676				39	1.637						
5	Spodnje Jablane (432)	879	NAPAST ANDREJ, Cirkovce 12, 2326 Cirkovce EKART ŠTEFAN ML., Spodnje Jablane 39, 2326 Cirkovce NADŠKOFLJA LJUBLJANA, Ljubljana, Ciril-Metodov trg 4, 1000 Ljubljana	55	17.203				281	16.922						
6	Spodnje Jablane (432)	878	PROSENJAK ŠTEFANSpodnja Gorica 30, 2327 Rače	62	7.673				182	7.491						
7	Spodnje Jablane (432)	877	VUK MIRKO, Dragonja vas 29, 2326 Cirkovce	55	4.051				98	3.953						
8	Spodnje Jablane (432)	876	BAUMAN DAVOR, Rače, Mariborska cesta 55B, 2327 Rače	62	30.136				866	29.270						
9	Spodnje Jablane (432)	872	Občina Kidričevo JAVNO DOBRO	22	1.900				40	1.860						
10	Spodnje Jablane (432)	871	Sklad kmetijskih zemljišč in gozdov Republike Slovenije REPUBLIKA SLOVENIJA	55	7.600				1.142	6.458						
11	Spodnje Jablane (432)	870	Sklad kmetijskih zemljišč in gozdov Republike Slovenije REPUBLIKA SLOVENIJA	62	12.454				30	12.424						
12	Starošince (431)	884	Občina Kidričevo JAVNO DOBRO	22	8.418				37	8.381						
13	Starošince (431)	930	BAUMAN DAVOR, Rače, Mariborska cesta 55B, 2327 Rače	62	23.797				633	23.164						
14	Starošince (431)	946	Občina Kidričevo JAVNO DOBRO	22	1.264				221	1.043						
15	Starošince (431)	931	MESARIČ IVAN, Starošince 27, 2326 Cirkovce	62	9.379				260	9.119						
16	Starošince (431)	932	MESARIČ ANTON, Starošince 36, 2326 Cirkovce MESARIČ JOŽEFA, Starošince 36, 2326 Cirkovce	62	8.789				246	8.543						
17	Starošince (431)	933	ŠIJANEC MIRAN, Starošince 21, 2326 Cirkovce	62	6.410				207	6.203						

18	Starošince (431)	934	ŠIJANEC MIRAN, Starošince 21, 2326 Cirkovce	55	3.235				124	3.111						
19	Starošince (431)	935	BRGLEZ BRANKO, Starošince 23, 2326 Cirkovce	62	7.821				339	7.482						
20	Starošince (431)	825/2	Občina Kidričevo JAVNO DOBRO	22	2.853				345	2.508						
21	Starošince (431)	936	SAGADIN GREGOR, Starošince 14, 2326 Cirkovce	62	4.971				223	4.748						
22	Starošince (431)	937	PULKO ANA, Starošince 18, 2326 Cirkovce	62	5.595				293	5.302						
23	Starošince (431)	938	ŠIJANEC MIRAN, Starošince 21, 2326 Cirkovce	55	2.603				174	2.429						
24	Starošince (431)	939	ŠIJANEC MIRAN, Starošince 21, 2326 Cirkovce	55	1.502				128	1.374						
25	Starošince (431)	940	FRANGEŽ LEOPOLD, Starošince 2, 2326 Cirkovce	48	5.733				930	4.803						
26	Starošince (431)	941	IVANOVIČ SVETOZAR, Starošince 1B, 2326 Cirkovce IVANOVIČ ALBINA, KLAMM 70 , AT 8786 ROTTENMANN	48	335				168	167						
27	Starošince (431)	942	JAVNO DOBRO		36				36	0						
28	Starošince (431)	943	Občina Kidričevo JAVNO DOBRO	22	2.173				48	2.125						
29	Starošince (431)	915	MESARIČ IVAN, Starošince 27, 2326 Cirkovce	55	6.489				154	6.335						
30	Starošince (431)	740/3	SAGADIN GREGOR, Starošince 14, 2326 Cirkovce	54	9.201				202	8.999						
31	Starošince (431)	743/1	GLASER TEREZIJA, Starošince 30, 2326 Cirkovce	41	1.704				69	1.635						
32	Starošince (431)	826/2	Občina Kidričevo JAVNO DOBRO	22	1.237				207	1.030						
33	Starošince (431)	745/4	VALENTAN DRAGICA, Starošince 13A, 2326 Cirkovce	54	2.406				90	2.316						
34	Starošince (431)	745/7	VALENTAN DRAGICA, Starošince 13A, 2326 Cirkovce	72	2.289				565	1.724		7				
35	Starošince (431)	745/8	VALENTAN DRAGICA, Starošince 13A, 2326 Cirkovce		14				4	10						
36	Starošince (431)	824	Občina Kidričevo JAVNO DOBRO	22	4.989				151	4.838				14		
37	Starošince (431)	747/7	PIGNAR JOŽEF, Čučkova ulica 7, 2325 Kidričevo	72	2.231				15	2.216						
<b>KOLESARSKA POT NAMENJENA TUDI DRUGIM VOZILOM (PO NEKATEGORIZIRANI CESTI)</b>																
39	Starošince (431)	222/1	RADOLIČ SANDI, Starošince 42, 2326 Cirkovce RADOLIČ PAVLA, Starošince 43, 2326 Cirkovce		1.020				35	985						
40	Starošince (431)	224	RADOLIČ PAVLA, Starošince 43, 2326 Cirkovce	54	2.586				139	2.447						
41	Starošince (431)	820/5	Občina Kidričevo JAVNO DOBRO	22	2.876				1.355	1.521						
42	Starošince (431)	223	RADOLIČ PAVLA, Starošince 43, 2326 Cirkovce	54	6.995				556	6.439						
43	Starošince (431)	844	STRMŠNIK MITJA, Mariborska cesta 81B, 2352 Selnica ob Dravi	48	2.083				6	2.077						

44	Starošince (431)	851	MARČIČ ROBERT, Starošince 39, 2326 Cirkovce MARČIČ ZLATKA, Starošince 39, 2326 Cirkovce	55	14.353				267	14.086						
45	Starošince (431)	874	Občina Kidričevo JAVNO DOBRO	22	3.853				2.177	1.676						
46	Starošince (431)	841	RADOLIČ PAVLA, Starošince 43, 2326 Cirkovce	62	32.913				604	32.309						
47	Starošince (431)	850	Občina Kidričevo JAVNO DOBRO	22	1.664				13	1.651						
48	Starošince (431)	846	MARČIČ ROBERT, Starošince 39, 2326 Cirkovce MARČIČ ZLATKA, Starošince 39, 2326 Cirkovce	55	17.330				222	17.108						
49	Starošince (431)	845	Občina Kidričevo JAVNO DOBRO	22	698				4	694						
50	Starošince (431)	837	PETROVIČ JOŽEF, Prepolje 53, 2206 Marjeta na Dravskem polju	48	7.948				46	7.902						
51	Starošince (431)	836	BRGLEZ BRANKO, Starošince 23, 2326 Cirkovce	48	2.064				16	2.048						
52	Starošince (431)	835	Sklad kmetijskih zemljišč in gozdov Republike Slovenije REPUBLIKA SLOVENIJA	48	4.252				5	4.247						
53	Starošince (431)	292	BRGLEZ BRANKO, Starošince 23, 2326 Cirkovce	28	3.920				64	3.856						
54	Starošince (431)	291/1	KANCLER FRANC, Spodnja Hajdina 12, 2288 Hajdina KANCLER JOŽEF, Spodnja Hajdina 12, 2288 Hajdina	28	2.072				100	1.972						
55	Starošince (431)	290/1	GLASER TEREZIJA, Starošince 30, 2326 Cirkovce	28	2.036				57	1.979						
56	Starošince (431)	290/2	KUHAR DUŠAN, Podvinci 123, 2250 Ptuj	28	2.039				58	1.981						
57	Starošince (431)	289	SMOLINGER STANISLAV, Lovrenc na Dravskem polju 89, 2324 Lovrenc na Dravskem polju SMOLINGER TEREZIJA, Lovrenc na Dravskem polju 89, 2324 Lovrenc na Dravskem polju	28	4.129				91	4.038						
58	Starošince (431)	288	AUER BENJAMIN, Panonska ulica 3, 2250 Ptuj	28	4.575				68	4.507						
59	Starošince (431)	287	DOBNIK MAJDA, Podova 6, 2327 Rače DOBNIK DUŠAN, Podova 6, 2327 Rače	28	2.334				56	2.278						
60	Starošince (431)	286	FRANGEŽ JANKO, Zgornje Jablane 23, 2326 Cirkovce	28	2.108				72	2.036						
61	Starošince (431)	820/6	Občina Kidričevo JAVNO DOBRO	22	1.259				900	359						
62	Starošince (431)	285	LIPEJ FRANC, Brunšvik 14, 2327 Rače	28	4.302				149	4.153						
63	Starošince (431)	284/1	PERNAT BRANKO, Spodnja Gorica 46, 2327 Rače	28	4.837				182	4.655						
64	Starošince (431)	267	MESARIČ IVAN, Starošince 27, 2326 Cirkovce	32	10.125				48	10.077						
65	Starošince (431)	269	GOJKOVIČ ŽAN, Hajdoše 14, 2288 Hajdina	28	5.535				27	5.508						
66	Starošince (431)	271	SAGADIN GREGOR, Starošince 14, 2326 Cirkovce	28	6.193				22	6.171						
67	Starošince (431)	272	MARČIČ BOŠTJAN, Starošince 29, 2326 Cirkovce	28	6.801				15	6.786						

68	Starošince (431)	<b>273</b>	VALENTAN DRAGICA, Starošince 13A, 2326 Cirkovce	28	4.222				<b>25</b>	4.197						
69	Starošince (431)	<b>274</b>	AUGUŠTIN FRANC, Šikole 75, 2331 Pragersko	28	3.996				<b>5</b>	3.991						
70	Starošince (431)	<b>283</b>	GOJKOVIČ ŽAN, Hajdoše 14, 2288 Hajdina	28	4.607				<b>563</b>	4.044						
71	Starošince (431)	<b>276</b>	KREPFL MATJAŽ, Zlatoličje 33, 2205 Starše	28	3.086				<b>270</b>	2.816						
72	Starošince (431)	<b>277/1</b>	GLASER TEREZIJA, Starošince 30, 2326 Cirkovce	72	6.483				<b>112</b>	6.371						
73	Starošince (431)	<b>281/1</b>	GLASER TEREZIJA, Starošince 30, 2326 Cirkovce	72	673				<b>145</b>	528						
74	Starošince (431)	<b>282/1</b>	GOJKOVIČ ŽAN, Hajdoše 14, 2288 Hajdina	72	335				<b>27</b>	308						

<b>5</b>	<b>RISBE</b>
----------	--------------

<b>0393</b>	<b>0033.00</b>	<b>004.0406</b>	<b>G</b>	
-------------	----------------	-----------------	----------	--

**G.105**

**KATASTRSKA SITUACIJA**

<b>0393</b>	<b>0033.00</b>	<b>004.0406</b>	<b>G.105</b>	
-------------	----------------	-----------------	--------------	--










LEGENDA:

- OBMOČJE POSEGA ZARADI UREDITVE KOLESARSKE POVEZAVE
- OBMOČJE POSEGA ZARADI KOMUNALNIH VODOV
- PARCELNE MEJE
- PRIZADETA PARCELA
- MEJA K.O.
- CESTNO ZEMLJIŠČE
- VAROVALNI PAS CESTE

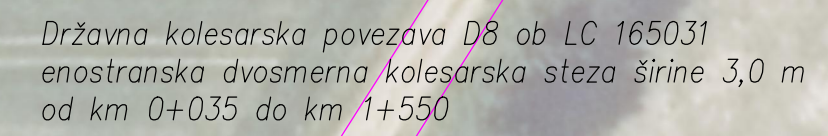
PREDVIDENI KOMUNALNI VODI



- TELEKOM PODZEMNI VOD
- CESTNA RAZSVETLJAVA
- VODOVOD

Sprememba:	Opis spremembe:	Datum:	Podpis:

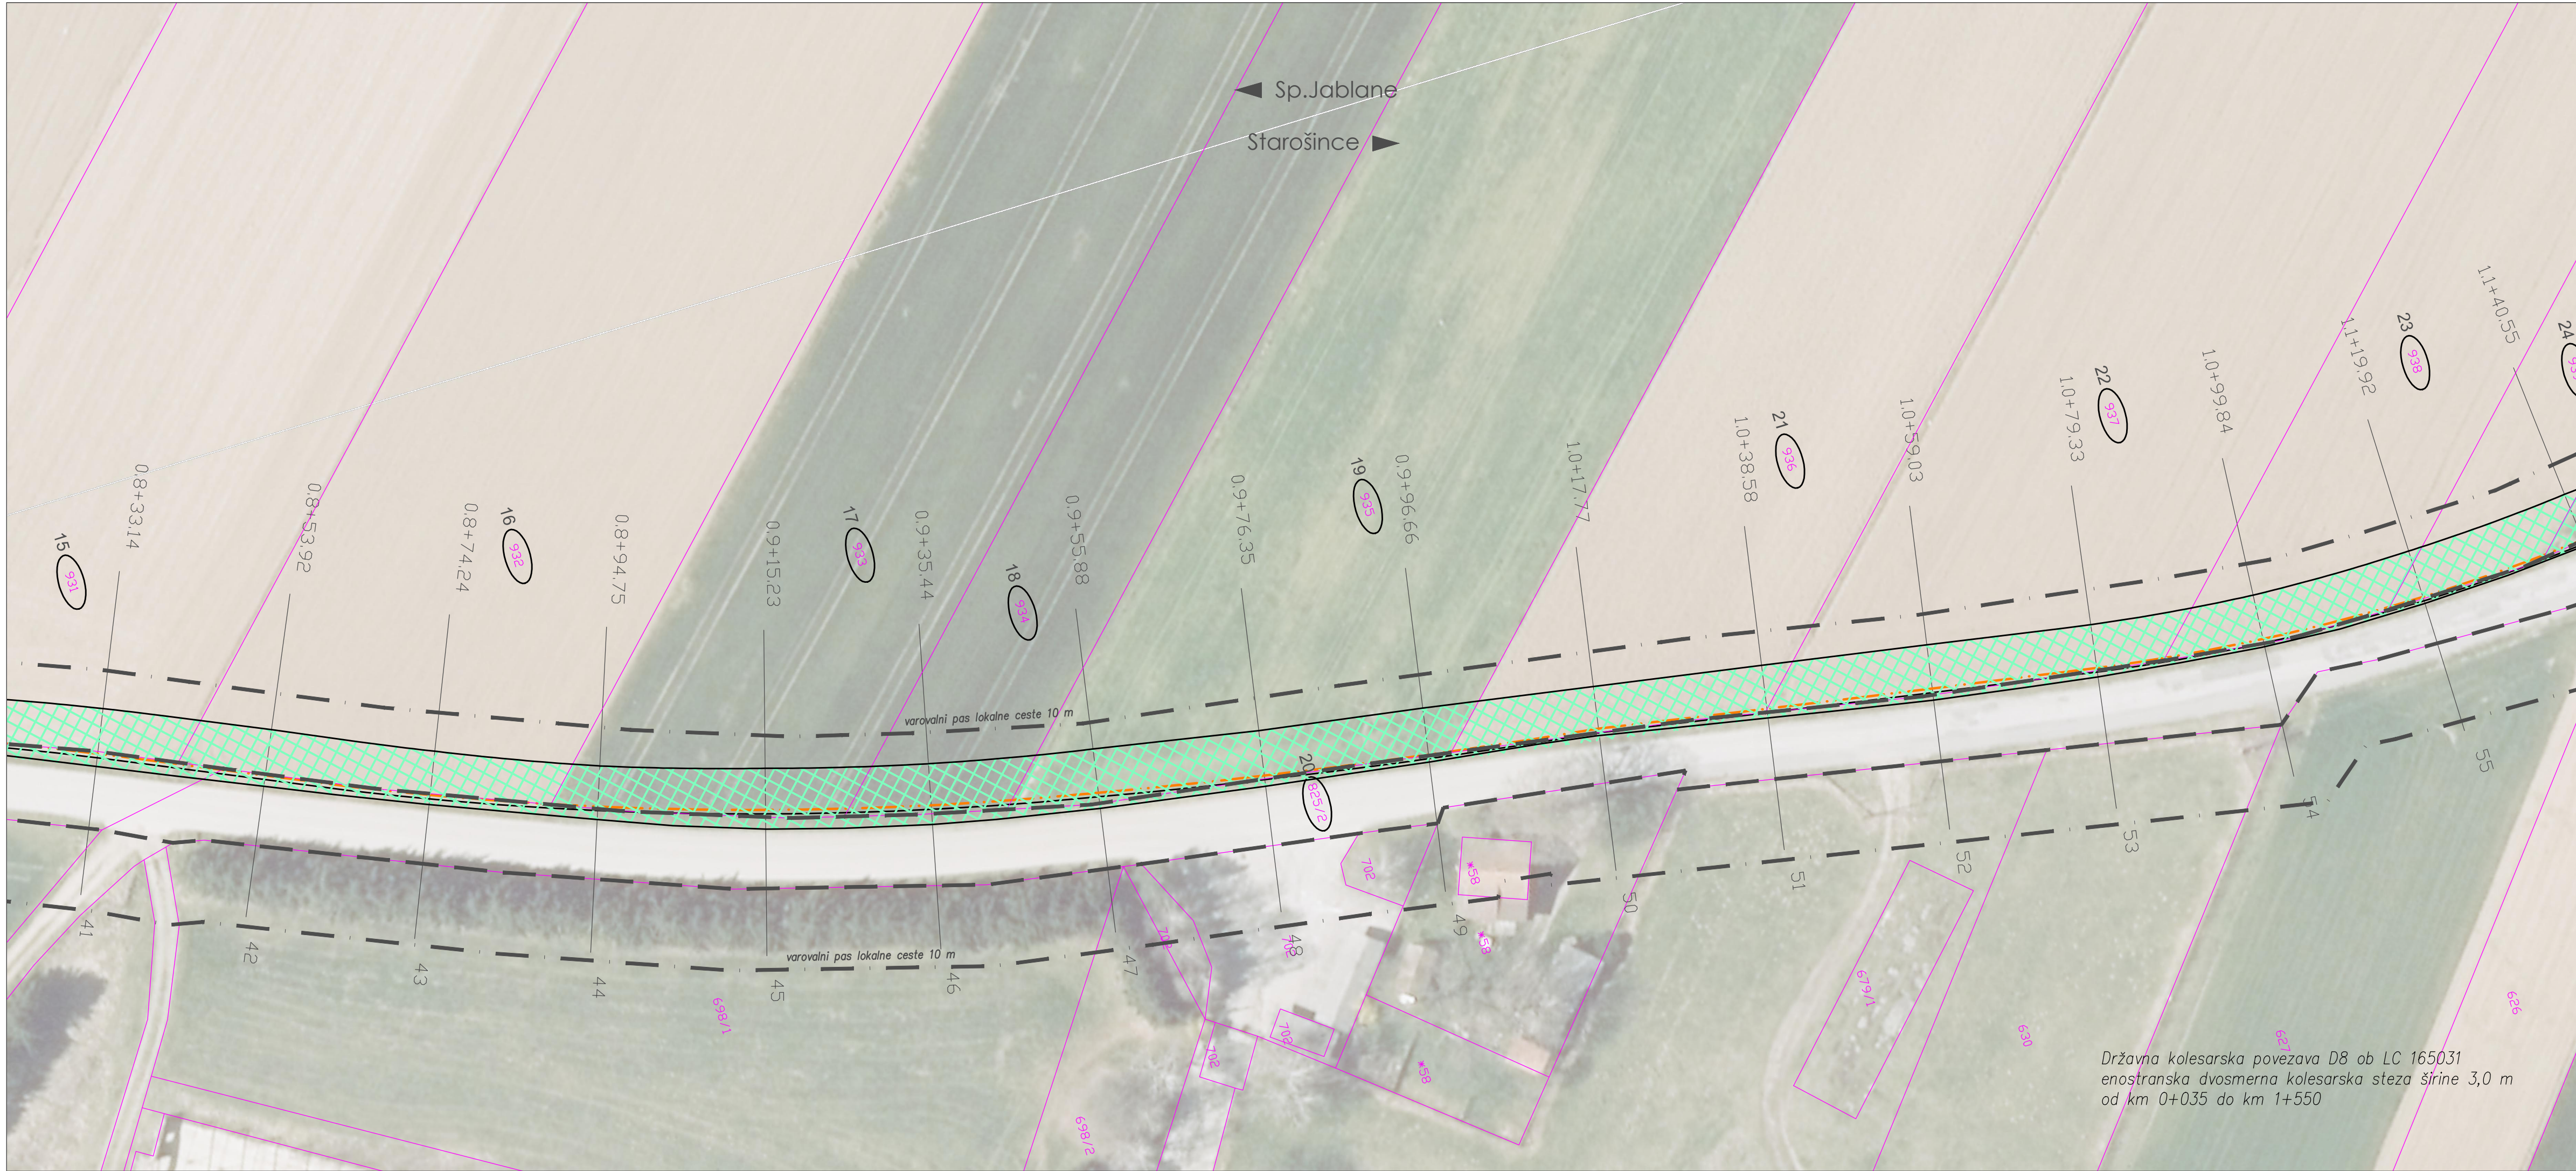
Investitor:  OBČINA KIDRIČEVO		Načrt: ELABORATI KATASTRSKA ELABORAT	
Izvajalec: <b>TRASA</b> d.o.o.		Objekt/ cesta: UREDITEV DRŽAVNE KOLESARSKE POVEZAVE D8: POLJČANE-MAKOLE-MAJŠPERK-KIDRIČEVO-HAJDINA-PTUJ V OBČINI KIDRIČEVO	
Podizvajalec:		Odsek: G1-2/0393 ŠKOLE-HAJDINA - BRUNŠVIK	
		Pododsek: od km 0+035 do km 3+215	
		Opis risbe: KATASTRSKA SITUACIJA	
Naziv	Ime in priimek	Ident. št.	Podpis
Vodja projekta:	N. Pelc mag.inž.grad.	G-4763	
Vodja načrta:	N. Pelc mag.inž.grad.	G-4763	
Proj. sodelavec:	M. Dovar dipl.inž.gr.		
Del risbe:		1049/22	Faza: PZI
Št. načrta:		1049/22K	Merilo: 1:500
Šifra CC-St:		21112	Datum: julij 2022
Št. odseka:	Arhivska št.:	Faza/Objekt:	Šifra risbe:
0393	0033.00	004.0406	G.105
Št. priloge:	G.1-2/11	Avtor risbe:	TRASA d.o.o., Maribor
		Ident. št. risbe:	





Investitor:		 <b>OBČINA KIDRIČEVO</b>		Načrt: <b>ELABORATI KATASTRSKI ELABORAT</b>	
Izvajalec:		 <b>TRASA d.o.o.</b>		Objekt/cesta: <b>UREDITEV DRŽAVNE KOLESARSKE POVEZAVE D8: POLJČANE-MAKOLE-MAJŠPERK-KIDRIČEVO-HAJDINA-PTUJ V OBČINI KIDRIČEVO</b>	
Podizvajalec:				Odsek: <b>G1-2/0393 ŠKOLE-HAJDINA – BRUNŠVIK</b>	
				Pododsek: <b>od km 0+035 do km 3+215</b>	
				Opis risbe: <b>KATASTRSKA SITUACIJA</b>	
Naziv	Ime in priimek	Ident. št.	Podpis	Del risbe:	
Vodja projekta:	<b>N. Pelc mag.inž.grad.</b>	<b>G-4763</b>		Št. projekta:	<b>1049/22</b>
Vodja načrta:	<b>N. Pelc mag.inž.grad.</b>	<b>G-4763</b>		Št. načrta:	<b>1049/22K</b>
Proj. sodelavec:	<b>M. Dovar dipl.inž.gr.</b>			Šifra CC-SI:	<b>21112</b>
Št. odseka:	Arhivska št.:	Faza/Objekt:	Šifra risbe:		
<b>0393</b>	<b>0033.00</b>	<b>004.0406</b>	<b>G.105</b>		
Št. priloge:	<b>G.1-3/11</b>	Avtor risbe:	<b>TRASA d.o.o., Maribor</b>		
		Ident. št. risbe:			





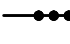
LEGENDA:

 - OBMOČJE POSEGA ZARADI UREDITVE KOLESARSKE POVEZAVE

 - OBMOČJE POSEGA ZARADI KOMUNALNIH VODOV

 - PARCELNE MEJE

 - PRIZADETA PARCELA

 - MEJA K.O.

 - CESTNO ZEMLJIŠČE


 - VAROVALNI PAS CESTE

PREDVIDENI KOMUNALNI VODI

 - TELEKOM PODZEMNI VOD

 - CESTNA RAZSVETLJAVA

 - VODOVOD

Sprememba:		Opis spremembe:		Datum:		Podpis:	
Investitor:		 OBČINA KIDRIČEVO		Načrt: ELABORATI KATASTRSKI ELABORAT			
Izvajalec:		TRASA d.o.o.		Objekt/ UREDITEV DRŽAVNE KOLESARSKE POVEZAVE D8: cesta: POLJČANE-MAKOLE-MAJŠPERK-KIDRIČEVO-HAJDINA-PTUJ V OBČINI KIDRIČEVO			
Podizvajalec:				Odsek: G1-2/0393 ŠKOLE-HAJDINA - BRUNŠVIK			
				Pododsek: od km 0+035 do km 3+215			
				Opis risbe: KATASTRSKA SITUACIJA			
Naziv	Ime in priimek	Ident. št.	Podpis	Del risbe:			
Vodja projekta:	N. Pelc mag.inž.grad.	G-4763		Št. projekta:	1049/22	Faza:	PZI
Vodja načrta:	N. Pelc mag.inž.grad.	G-4763		Št. načrta:	1049/22K	Merilo:	1:500
Proj. sodelavec:	M. Dovar dipl.inž.gr.			Šifra CC-St:	21112	Datum:	julij 2022
Št. odseka:	Arhivska št.:	Faza/Objekt:		Šifra risbe:			
0393	0033.00	004.0406		G.105			
Št. priloge:	G.1-4/11	Avtor risbe:		TRASA d.o.o., Maribor			
		Ident. št. risbe:					





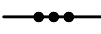
LEGENDA:

 – OBMOČJE POSEGA ZARADI UREDITVE KOLESARSKE POVEZAVE

 – OBMOČJE POSEGA ZARADI KOMUNALNIH VODOV

 – PARCELNE MEJE

 – PRIZADETA PARCELA

 – MEJA K.O.

 – CESTNO ZEMLJIŠČE

 – VAROVALNI PAS CESTE


PREDVIDENI KOMUNALNI VODI

 – TELEKOM PODZEMNI VOD

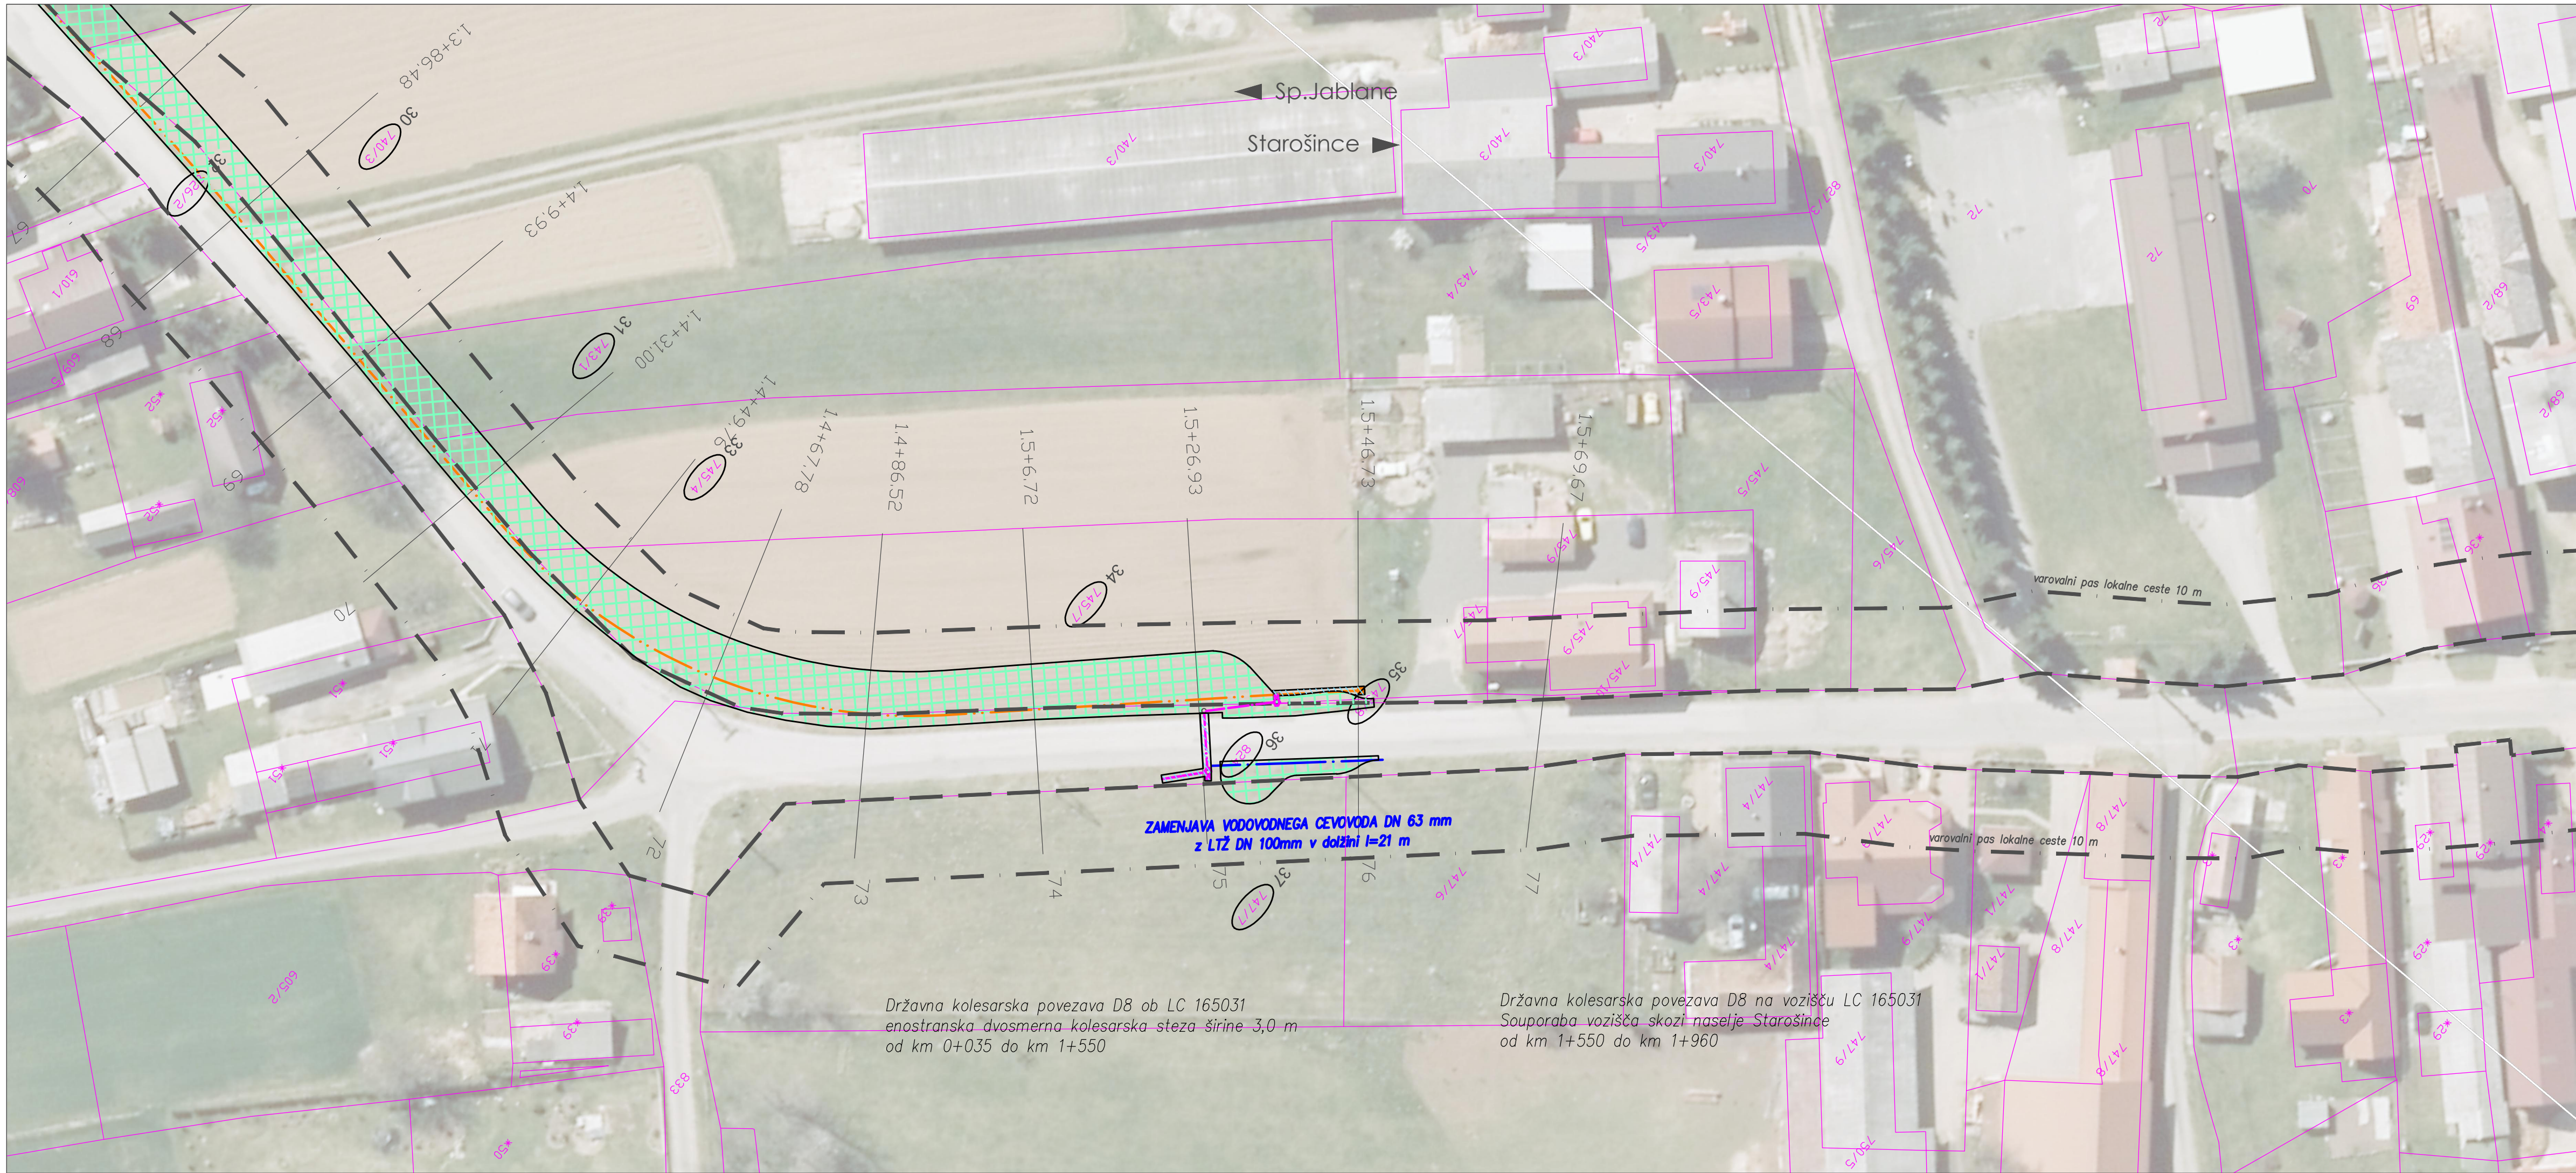
 – CESTNA RAZSVETLJAVA

 – VODOVOD

Sprememba:	Opis spremembe:	Datum:	Podpis:

Investitor:  OBČINA KIDRIČEVO		Načrt: ELABORATI KATASTRSKI ELABORAT	
Izvajalec: <b>TRASA</b> d.o.o.		Objekt/ cesta: UREDITEV DRŽAVNE KOLESARSKE POVEZAVE D8: POLJČANE–MAKOLE–MAJŠPERK–KIDRIČEVO–HAJDNA–PTUJ V OBČINI KIDRIČEVO	
Podizvajalec:		Odsek: G1–2/0393 ŠKOLE–HAJDNA – BRUNŠVIK	
		Pododsek: od km 0+035 do km 3+215	
		Opis risbe: KATASTRSKA SITUACIJA	
Naziv	Ime in priimek	Ident. št.	Podpis
Vodja projekta:	N. Pelc mag.inž.grad.	G–4763	
Vodja načrta:	N. Pelc mag.inž.grad.	G–4763	
Proj. sodelavec:	M. Dovar dipl.inž.gr.		
Št. odseka:	Arhivska št.:	Faza/Objekt:	Šifra risbe:
0393	0033.00	004.0406	G.105
Št. priloge:	G.1–5/11	Avtor risbe:	TRASA d.o.o., Maribor
		Ident. št. risbe:	





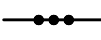
LEGENDA:

 – OBMOČJE POSEGA ZARADI UREDITVE KOLESARSKE POVEZAVE

 – OBMOČJE POSEGA ZARADI KOMUNALNIH VODOV

 – PARCELNE MEJE

 – PRIZADETA PARCELA

 – MEJA K.O.

 – CESTNO ZEMLJIŠČE


 – VAROVALNI PAS CESTE

PREDVIDENI KOMUNALNI VODI

 – TELEKOM PODZEMNI VOD

 – CESTNA RAZSVETLJAVA

 – VODOVOD

Sprememba:		Opis spremembe:		Datum:		Podpis:	
Investitor:		 OBČINA KIDRIČEVO		Načrt: ELABORATI KATASTRSKI ELABORAT			
Izvajalec:		TRASA d.o.o.		Objekt/ UREDITEV DRŽAVNE KOLESARSKE POVEZAVE D8: cesta: POLJČANE-MAKOLE-MAJSPEK-KIDRIČEVO-HAJDINA-PTUJ V OBČINI KIDRIČEVO			
Podizvajalec:				Odsek: G1-2/0393 ŠKOLE-HAJDINA – BRUNŠVIK			
				Pododsek: od km 0+035 do km 3+215			
				Opis risbe: KATASTRSKA SITUACIJA			
Naziv	Ime in priimek	Ident. št.	Podpis	Del risbe:			
Vodja projekta:	N. Pelc mag.inž.grad.	G-4763		Št. projekta:	1049/22	Faza:	PZI
Vodja načrta:	N. Pelc mag.inž.grad.	G-4763		Št. načrta:	1049/22K	Merilo:	1:500
Proj. sodelavec:	M. Dovar dipl.inž.gr.			Šifra CC-Sl:	21112	Datum:	julij 2022
Št. odseka:	Arhivska št.:	Faza/Objekt:		Šifra risbe:			
0393	0033.00	004.0406		G.105			
Št. priloge:	G.1-6/11	Avtor risbe:		TRASA d.o.o., Maribor			
		Ident. št. risbe:					





LEGENDA:

- OBMOČJE POSEGA ZARADI UREDITVE KOLESARSKE POVEZAVE
- OBMOČJE POSEGA ZARADI KOMUNALNIH VODOV
- PARCELNE MEJE
- PRIZADETA PARCELA
- MEJA K.O.
- CESTNO ZEMLJIŠČE
- VAROVALNI PAS CESTE

PREDVIDENI KOMUNALNI VODI

- TELEKOM PODZEMNI VOD
- CESTNA RAZSVETLJAVA
- VODOVOD

Sprememba:		Opis spremembe:		Datum:		Podpis:	
Investitor:				Načrt: ELABORATI KATASTRSKI ELABORAT			
Izvajalec:		TRASA d.o.o.		Objekt/ UREDITEV DRŽAVNE KOLESARSKE POVEZAVE D8: cesta: POLJČANE–MAKOLE–MAJŠPERK–KIDRIČEVO–HAJDIRA–PTUJ V OBČINI KIDRIČEVO			
Podizvajalec:				Odsek: G1-2/0393 ŠKOLE–HAJDIRA – BRUNŠVIK			
				Pododsek: od km 0+035 do km 3+215			
				Opis risbe: KATASTRSKA SITUACIJA			
Naziv	Ime in priimek	Ident. št.	Podpis	Del risbe:			
Vodja projekta:	N. Pelc mag.inž.grad.	G-4763		Št. projekta:	1049/22	Faza:	PZI
Vodja načrta:	N. Pelc mag.inž.grad.	G-4763		Št. načrta:	1049/22K	Merilo:	1:500
Proj. sodelavec:	M. Dovar dipl.inž.gr.			Šifra CC-Sl:	21112	Datum:	julij 2022
Št. odseka:	Arhivska št.:	Faza/Objekt:	Šifra risbe:				
0393	0033.00	004.0406	G.105				
Št. priloge:	G.1-7/11	Avtor risbe:	TRASA d.o.o., Maribor				
		Ident. št. risbe:					





Državna kolesarska povezava D8 na nekategorizirani cesti  
dvosmerna kolesarska pot širine 3,5 m  
od km 1+960 do km 3+215

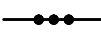
LEGENDA:

 – OBMOČJE POSEGA ZARADI UREDITVE KOLESARSKE POVEZAVE

 – OBMOČJE POSEGA ZARADI KOMUNALNIH VODOV

 – PARCELNE MEJE

 – PRIZADETA PARCELA


 – MEJA K.O.

 – CESTNO ZEMLJIŠČE

 – VAROVALNI PAS CESTE


PREDVIDENI KOMUNALNI VODI

 – TELEKOM PODZEMNI VOD

 – CESTNA RAZSVETLJAVA

 – VODOVOD

Sprememba:	Opis spremembe:	Datum:	Podpis:

Investitor:		 OBČINA KIDRIČEVO		Načrt:		ELABORATI KATASTRSKI ELABORAT	
Izvajalec:		TRASA d.o.o.		Objekt/		UREDITEV DRŽAVNE KOLESARSKE POVEZAVE D8:	
Podizvajalec:				cesta:		POLJČANE–MAKOLE–MAJSPEK–KIDRIČEVO–HAJDNA–PTUJ V OBČINI KIDRIČEVO	
Naziv		Ime in priimek	Ident. št.	Podpis	Odsek:		G1-2/0393 ŠKOLE–HAJDNA – BRUNŠVIK
Vodja projekta:		N. Pelc mag.inž.grad.	G-4763		Pododsek:		od km 0+035 do km 3+215
Vodja načrta:		N. Pelc mag.inž.grad.	G-4763		Opis risbe:		KATASTRSKA SITUACIJA
Proj. sodelavec:		M. Dovar dipl.inž.gr.			Del risbe:		
Št. odseka:		Arhivska št.:	Faza/Objekt:	Šifra risbe:			
0393		0033.00	004.0406	G.105			
Št. priloge:		G.1-8/11	Avtor risbe:	TRASA d.o.o., Maribor			
			Ident. št. risbe:				





LEGENDA:

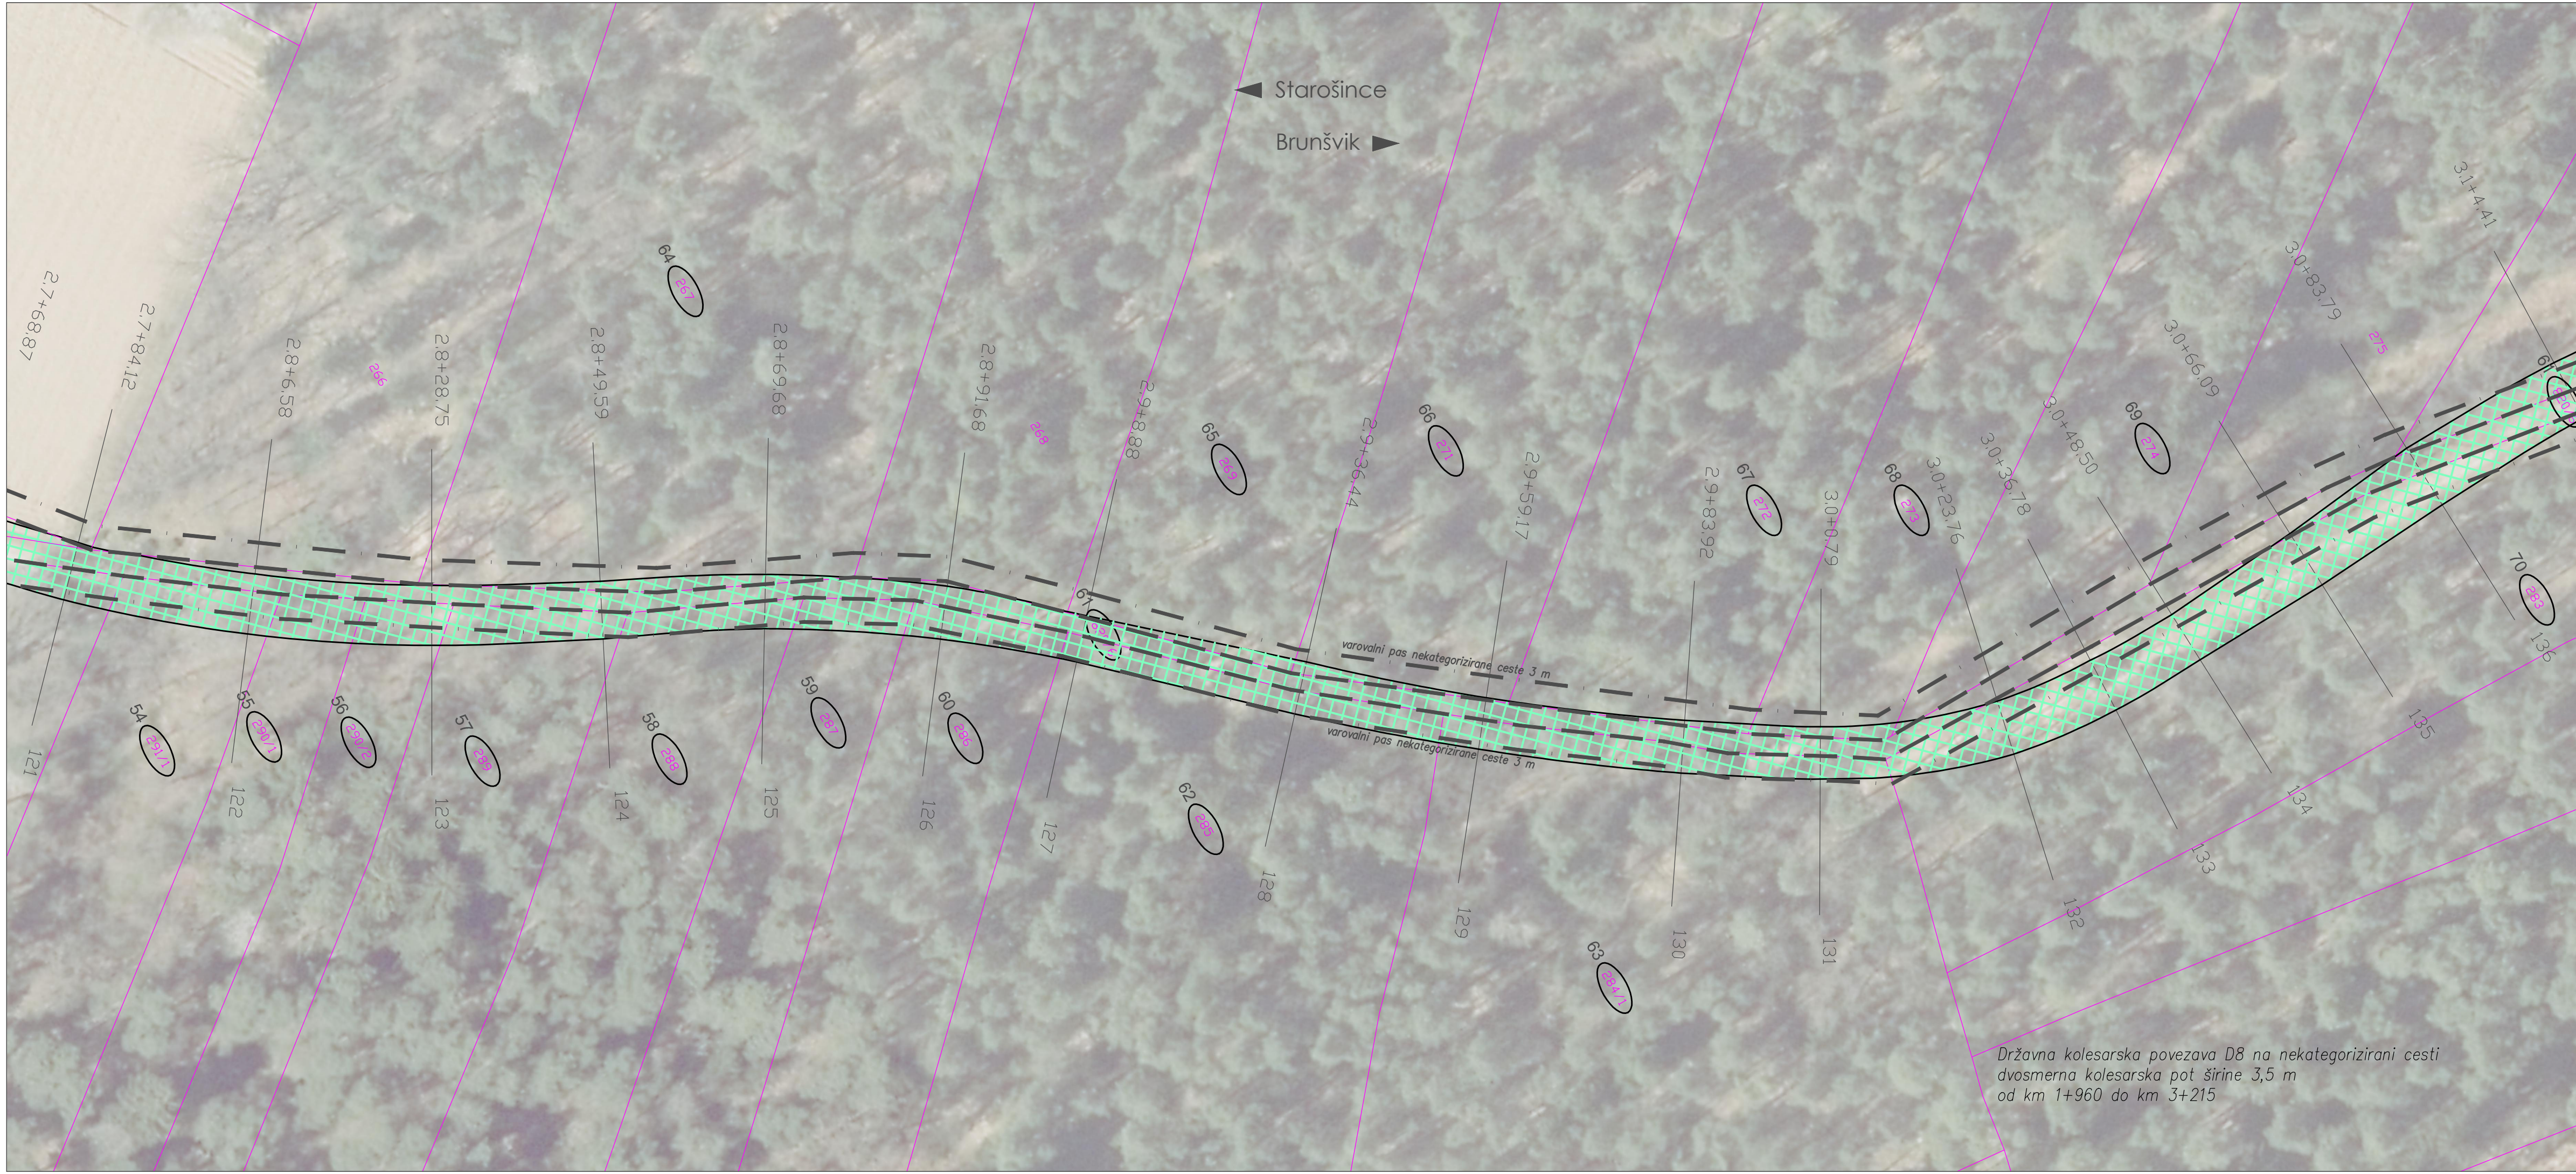
- OBMOČJE POSEGA ZARADI UREDITVE KOLESARSKE POVEZAVE
- OBMOČJE POSEGA ZARADI KOMUNALNIH VODOV
- PARCELNE MEJE
- PRIZADETA PARCELA
- MEJA K.O.
- CESTNO ZEMLJIŠČE
- VAROVALNI PAS CESTE

PREDVIDENI KOMUNALNI VODI

- TELEKOM PODZEMNI VOD
- CESTNA RAZSVETLJAVA
- VODOVOD

Sprememba:		Opis spremembe:		Datum:		Podpis:	
Investitor:		OBČINA KIDRIČEVO		Načrt: ELABORATI KATASTRSKI ELABORAT			
Izvajalec:		TRASA d.o.o.		Objekt/ cesta: UREDITEV DRŽAVNE KOLESARSKE POVEZAVE D8: POLJČANE-MAKOLE-MAJSPEK-KIDRIČEVO-HAJDINA-PTUJ V OBČINI KIDRIČEVO			
Podizvajalec:				Odsek: G1-2/0393 ŠKOLE-HAJDINA - BRUNŠVIK			
				Pododsek: od km 0+035 do km 3+215			
				Opis risbe: KATASTRSKA SITUACIJA			
Naziv	Ime in priimek	Ident. št.	Podpis	Del risbe:			
Vodja projekta:	N. Pelc mag.inž.grad.	G-4763		Št. projekta:	1049/22	Faza:	PZI
Vodja načrta:	N. Pelc mag.inž.grad.	G-4763		Št. načrta:	1049/22K	Merilo:	1:500
Proj. sodelavec:	M. Dovar dipl.inž.gr.			Šifra CC-St:	21112	Datum:	julij 2022
Št. odseka:		Arhivska št.:		Faza/Objekt:		Šifra risbe:	
0393		0033.00		004.0406		G.105	
Št. priloge:		G.1-9/11		Avtor risbe:		TRASA d.o.o., Maribor	
				Ident. št. risbe:			





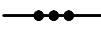
LEGENDA:

 – OBMOČJE POSEGA ZARADI UREDITVE KOLESARSKE POVEZAVE

 – OBMOČJE POSEGA ZARADI KOMUNALNIH VODOV

 – PARCELNE MEJE

 – PRIZADETA PARCELA

 – MEJA K.O.

 – CESTNO ZEMLJIŠČE

 – VAROVALNI PAS CESTE


PREDVIDENI KOMUNALNI VODI

 – TELEKOM PODZEMNI VOD

 – CESTNA RAZSVETLJAVA

 – VODOVOD

Sprememba:	Opis spremembe:	Datum:	Podpis:

Investitor:  OBČINA KIDRIČEVO		Načrt: ELABORATI KATASTRSKI ELABORAT			
Izvajalec: <b>TRASA</b> d.o.o.		Objekt/ UREDITEV DRŽAVNE KOLESARSKE POVEZAVE D8: cesta: POLJČANE-MAKOLE-MAJSPEK-KIDRIČEVO-HAJDINA-PTUJ V OBČINI KIDRIČEVO			
Podizvajalec:		Odsek: G1-2/0393 ŠKOLE-HAJDINA – BRUNŠVIK			
		Pododsek: od km 0+035 do km 3+215			
		Opis risbe: KATASTRSKA SITUACIJA			
Naziv	Ime in priimek	Ident. št.	Podpis	Del risbe:	
Vodja projekta: N. Pelc mag.inž.grad.		G-4763		Št. projekta: 1049/22	Faza: PZI
Vodja načrta: N. Pelc mag.inž.grad.		G-4763		Št. načrta: 1049/22K	Merilo: 1:500
Proj. sodelavec: M. Dovar dipl.inž.gr.				Šifra CC-Sl: 21112	Datum: julij 2022
Št. odseka: 0393	Arhivska št.: 0033.00	Faza/Objekt: 004.0406	Šifra risbe: G.105		
Št. priloge: G.1-10/11	Avtor risbe: TRASA d.o.o., Maribor		Ident. št. risbe:		





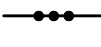
LEGENDA:


 – OBMOČJE POSEGA ZARADI UREDITVE KOLESARSKE POVEZAVE

 – OBMOČJE POSEGA ZARADI KOMUNALNIH VODOV

 – PARCELNE MEJE

 – PRIZADETA PARCELA


 – MEJA K.O.

 – CESTNO ZEMLJIŠČE

 – VAROVALNI PAS CESTE


PREDVIDENI KOMUNALNI VODI

 – TELEKOM PODZEMNI VOD

 – CESTNA RAZSVETLJAVA

 – VODOVOD

Sprememba:	Opis spremembe:	Datum:	Podpis:

Investitor:  OBČINA KIDRIČEVO				Načrt: ELABORATI KATASTRSKI ELABORAT			
Izvajalec: TRASA d.o.o.				Objekt/ UREDITEV DRŽAVNE KOLESARSKE POVEZAVE D8: cesta: POLJČANE-MAKOLE-MAJŠPERK-KIDRIČEVO-HAJDINA-PTUJ V OBČINI KIDRIČEVO			
Podizvajalec:				Odsek: G1-2/0393 ŠKOLE-HAJDINA – BRUNŠVIK			
				Pododsek: od km 0+035 do km 3+215			
				Opis risbe: KATASTRSKA SITUACIJA			
Naziv	Ime in priimek	Ident. št.	Podpis	Del risbe:			
Vodja projekta: N. Pelc mag.inž.grad.		G-4763		Št. projekta: 1049/22	Faza: PZI		
Vodja načrta: N. Pelc mag.inž.grad.		G-4763		Št. načrta: 1049/22K	Merilo: 1:500		
Proj. sodelavec: M. Dovar dipl.inž.gr.				Šifra CC-Sl: 21112	Datum: julij 2022		
Št. odseka: 0393	Arhivska št.: 0033.00	Faza/Objekt: 004.0406	Šifra risbe: G.105				
Št. priloge: G.1-11/11	Avtor risbe: TRASA d.o.o., Maribor		Ident. št. risbe:				