


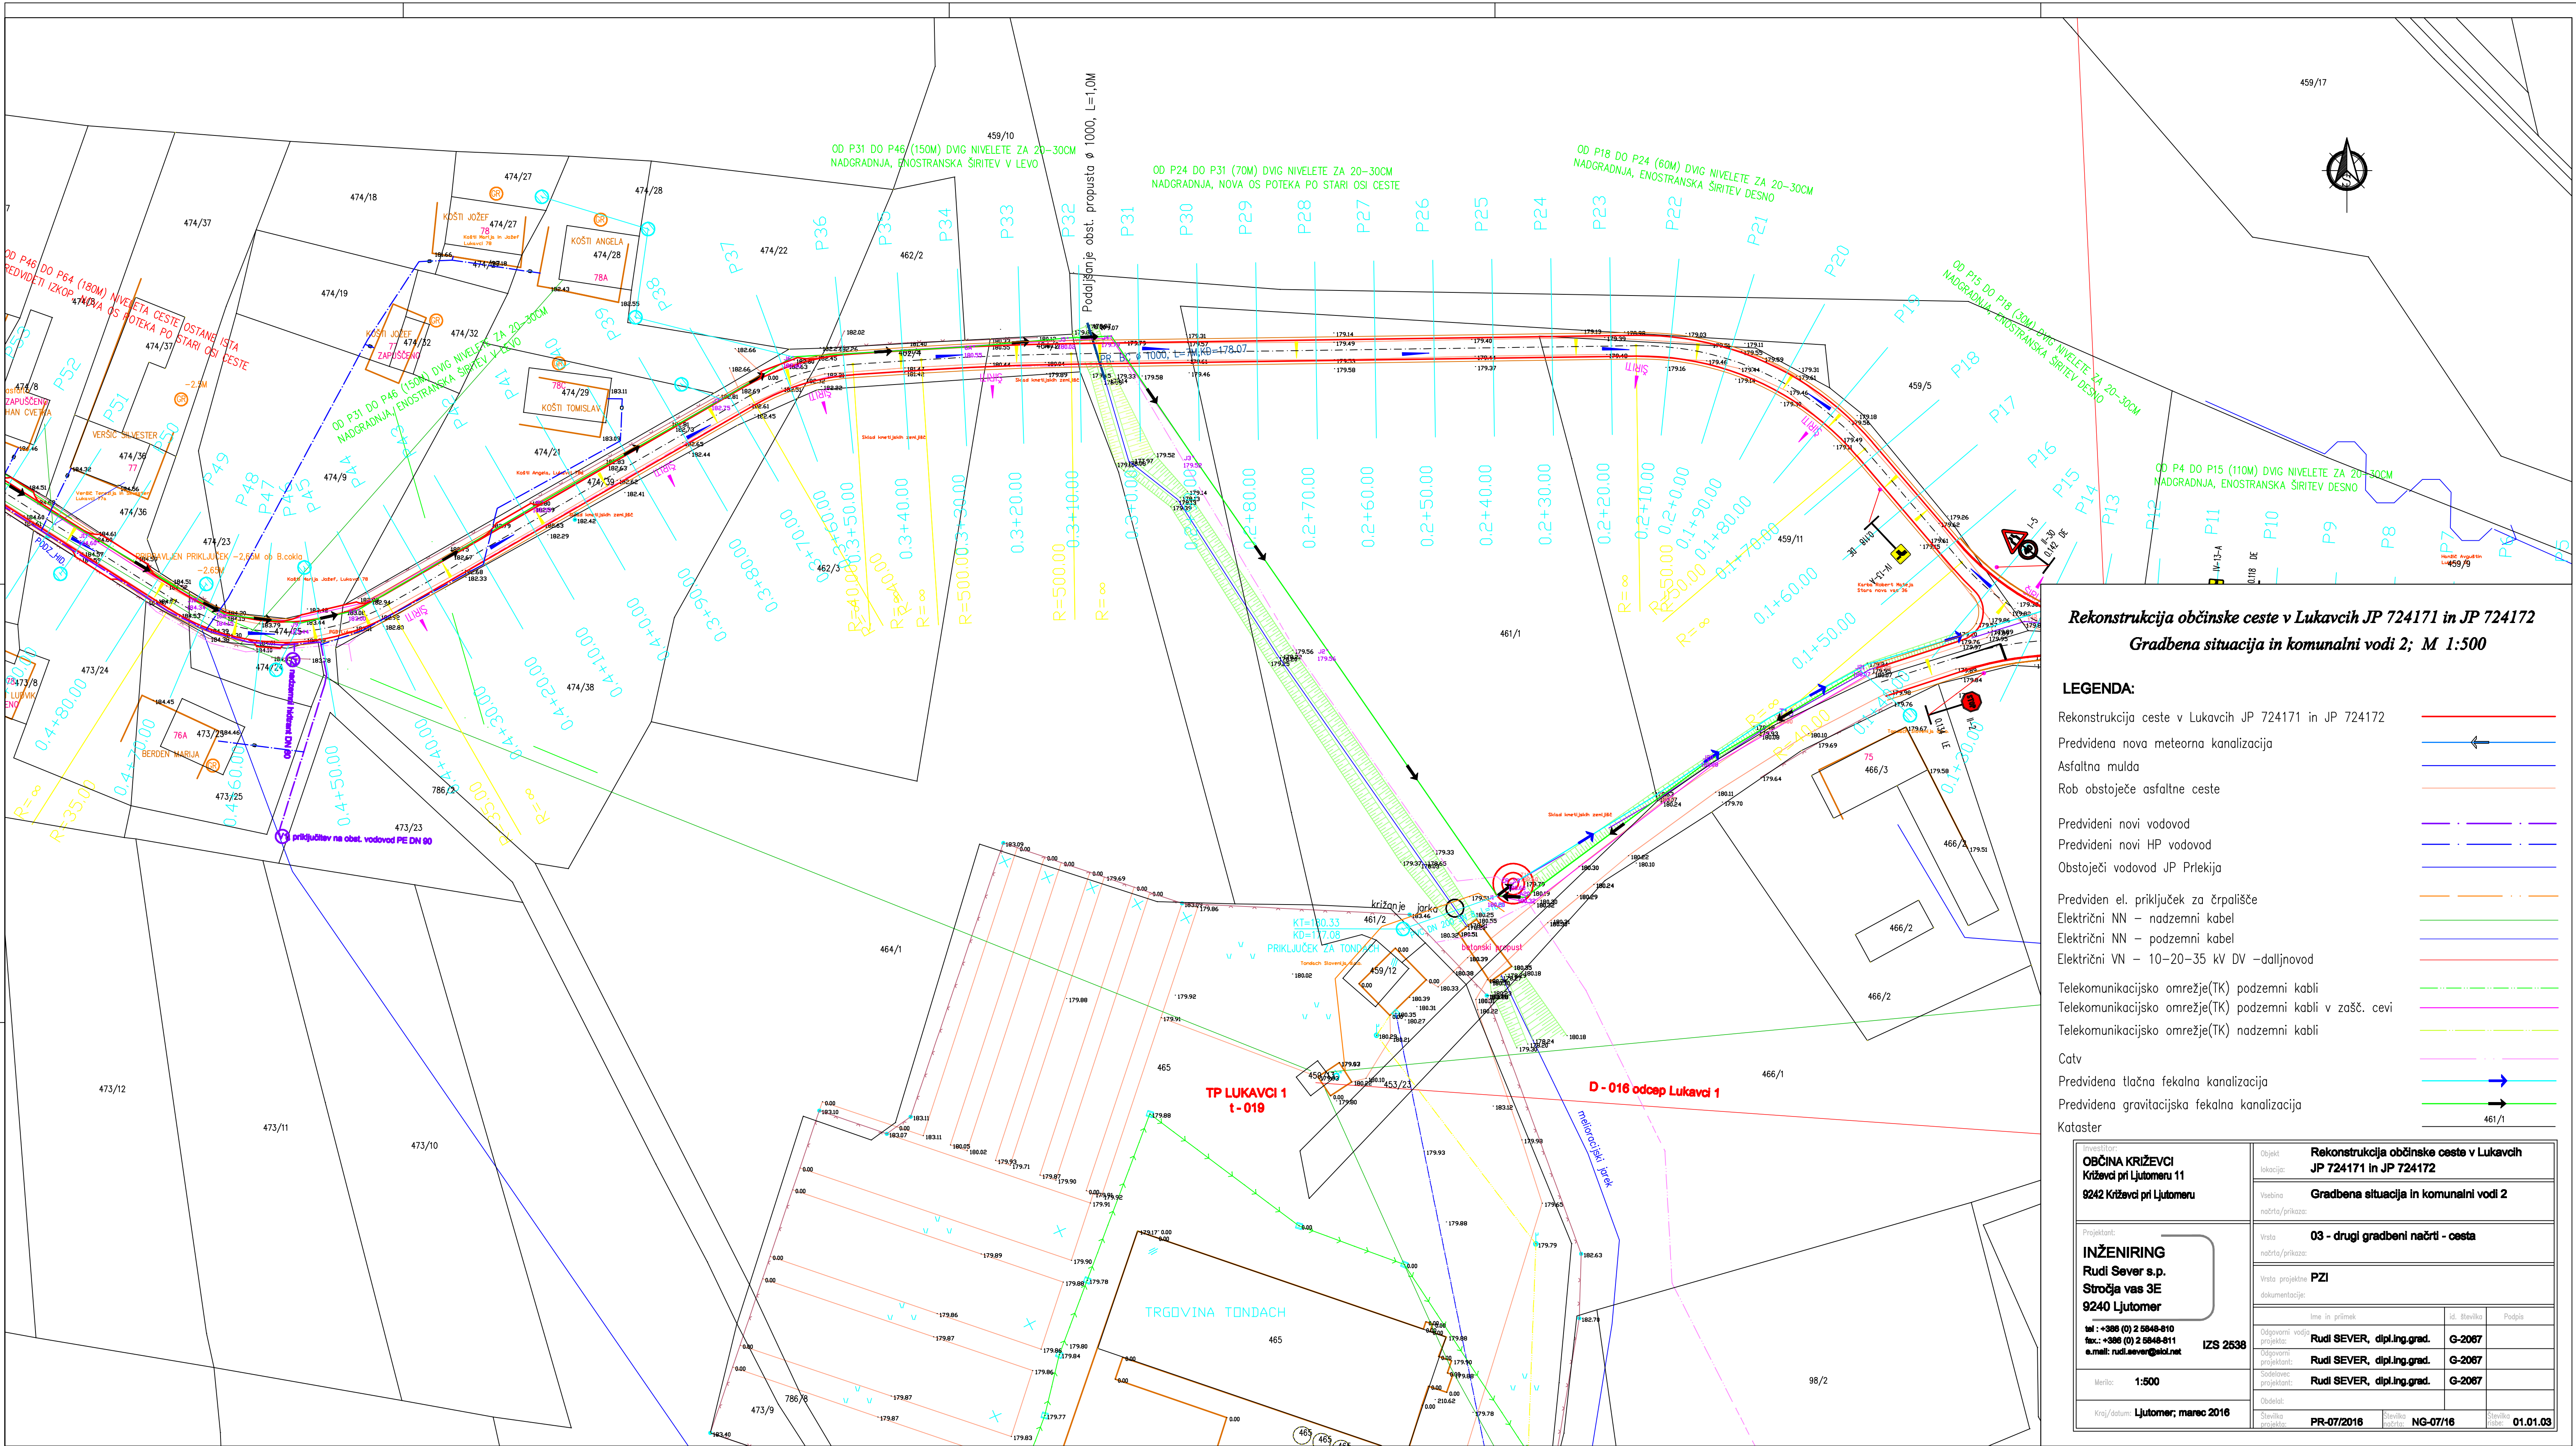

Rekonstrukcija občinske ceste v Lukavcih JP 724171 in JP 724172
Gradbena situacija in komunalni vodi 2; M 1:500

- LEGENDA:**
- Rekonstrukcija ceste v Lukavcih JP 724171 in JP 724172
 - Predvidena nova meteorna kanalizacija
 - Asfaltna mulda
 - Rob obstoječe asfaltna ceste
 - Predvideni novi vodovod
 - Predvideni novi HP vodovod
 - Obstoječi vodovod JP Priekaja
 - Predviden el. priključek za žrpolišče
 - Elektrnični NN – nadzemni kabel
 - Elektrnični NN – podzemni kabel
 - Elektrnični VN – 10–20–35 kV DV –daljnovod
 - Telekomunikacijsko omrežje(TK) podzemni kabl
 - Telekomunikacijsko omrežje(TK) podzemni kabl v zašč. cevi
 - Telekomunikacijsko omrežje(TK) nadzemni kabl
 - Catv
 - Predvidena tlačna fekalna kanalizacija
 - Predvidena gravitacijska fekalna kanalizacija
 - Kataster

Investitor: OBČINA KRIZEVCI Križevci pri Ljutomeru 11 9242 Križevci pri Ljutomeru	Rekonstrukcija občinske ceste v Lukavcih JP 724171 in JP 724172		
	Gradbena situacija in komunalni vodi 2		
	03 - drugi gradbeni načrti - cesta		
	PZI		
Projektant: INŽENIRING Rudi Sever s.p. Stročja vas 3E 9240 Ljutomer	Vrsta projekta:		
	Vrsta projekta:		
	Vrsta projekta:		
	Vrsta projekta:		
Mera:	Mera:		
	Mera:		
	Mera:		
	Mera:		
Kraj/čas:	Kraj/čas:		
	Kraj/čas:		
	Kraj/čas:		
	Kraj/čas:		