


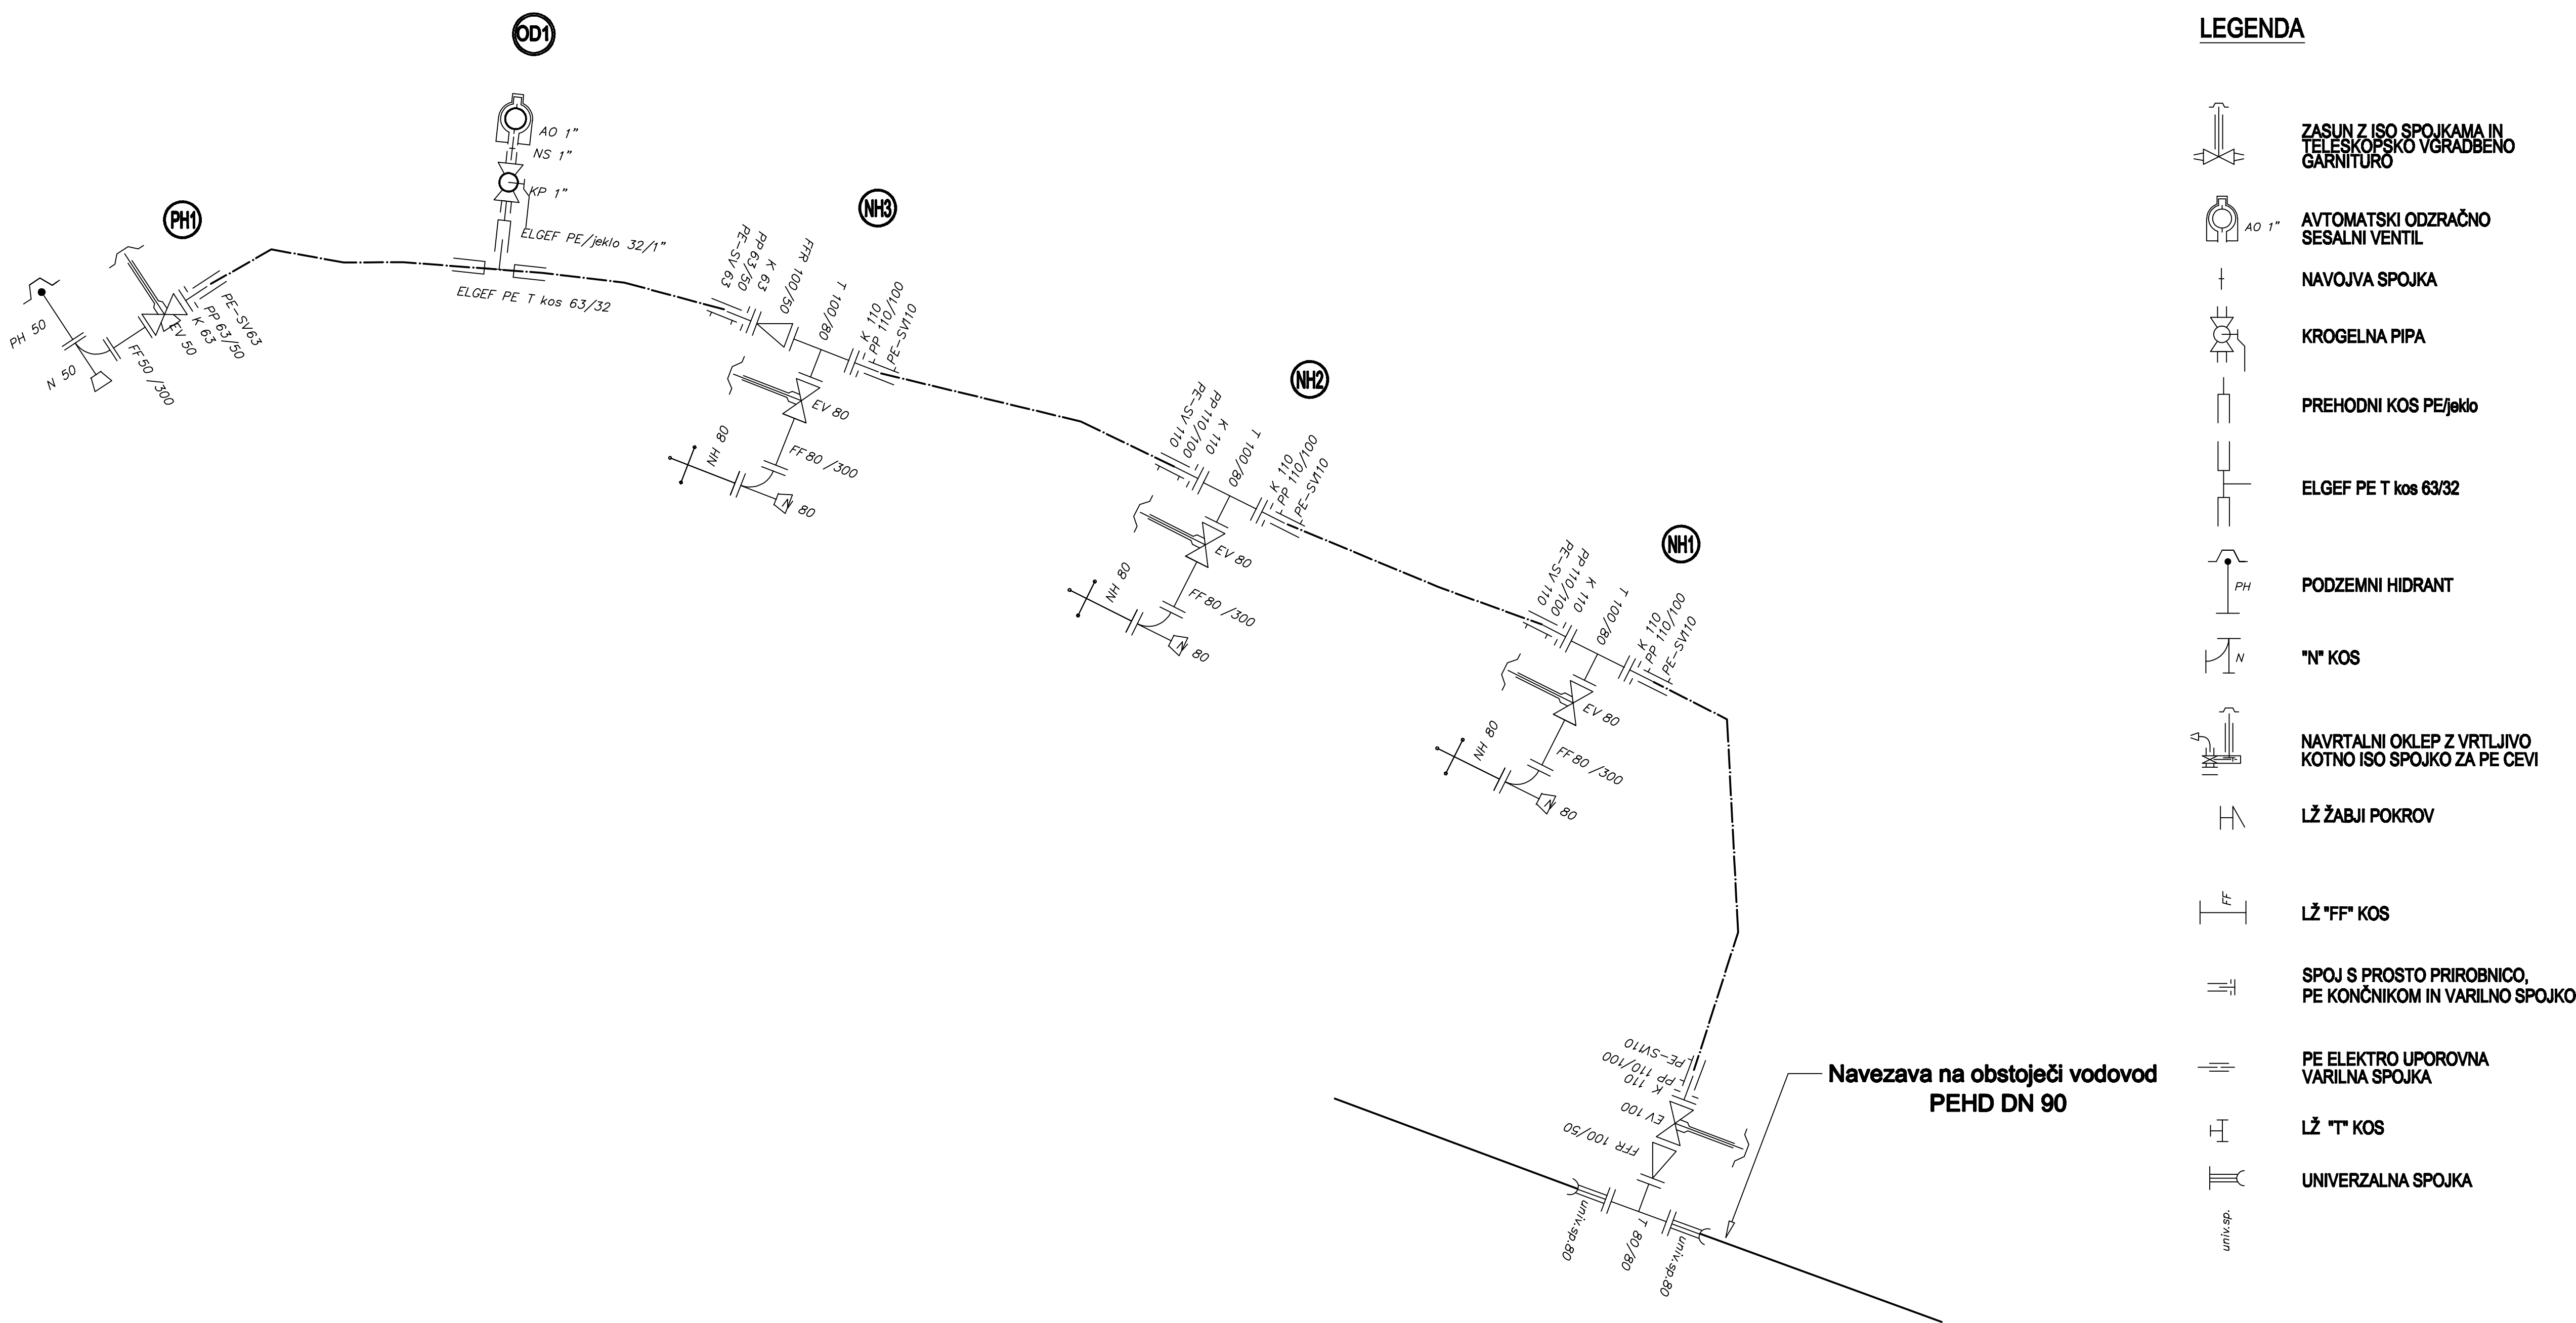

LEGENDA

- ZASUN Z ISO SPOJKAMA IN TELESKOPSKO VGRADBENO GARNITURO
- AVTOMATSKI ODZRAČNO SESALNI VENTIL
- NAVOJVA SPOJKA
- KROGELNA PIPA
- PREHODNI KOS PE/eklo
- ELGEF PE T kos 63/32
- PODZEMNI HIDRANT
- "N" KOS
- NAVRTALNI OKLEP Z VRTLJIVO KOTNO ISO SPOJKO ZA PE CEVI
- LŽ ŽABJI POKROV
- LŽ "FF" KOS
- SPOJ S PROSTO PRIROBNICO, PE KONČNIKOM IN VARILNO SPOJKO
- PE ELEKTRO UPOROVNA VARILNA SPOJKA
- LŽ "T" KOS
- UNIVERZALNA SPOJKA

Rekonstrukcija občinske ceste v Lukavcih JP 724171 in JP 724172
Vodovod - linijska montažna shema; M 1:xxx

Investitor: OBČINA SV. JURIJ OB ŠČAVNICI Ul. Bratka Kretza 14 9244 Sv. Jurij ob Ščavnici	Objekt Lokacija: Lukavcih JP 724171 in JP 724172
Projektant: INŽENIRING Rudi Sever s.p. Stroja vas 3E 9240 Ljutomer	Vodovod - linijska montažna shema
Verzija: 1.000	05 - načrt strojnih inštalacij - vodovod
Ime in priimek:	Sk. številka:
Podpis:	Podpis:
Odgovorni vodja projekta: Rudi SEVER, dipl.ing.građ.	G-2067
Odgovorni projektant: Rudi SEVER, dipl.ing.građ.	G-2067
Sodrževalnik projekta: Rudi SEVER, dipl.ing.građ.	G-2067
Odbel:	
Kraj/datum: Ljutomer, marec 2016	Številka projekta: PR-07/2016
Številka inštalacije: N_STI-07/16	Številka risbe: 02.01.01