


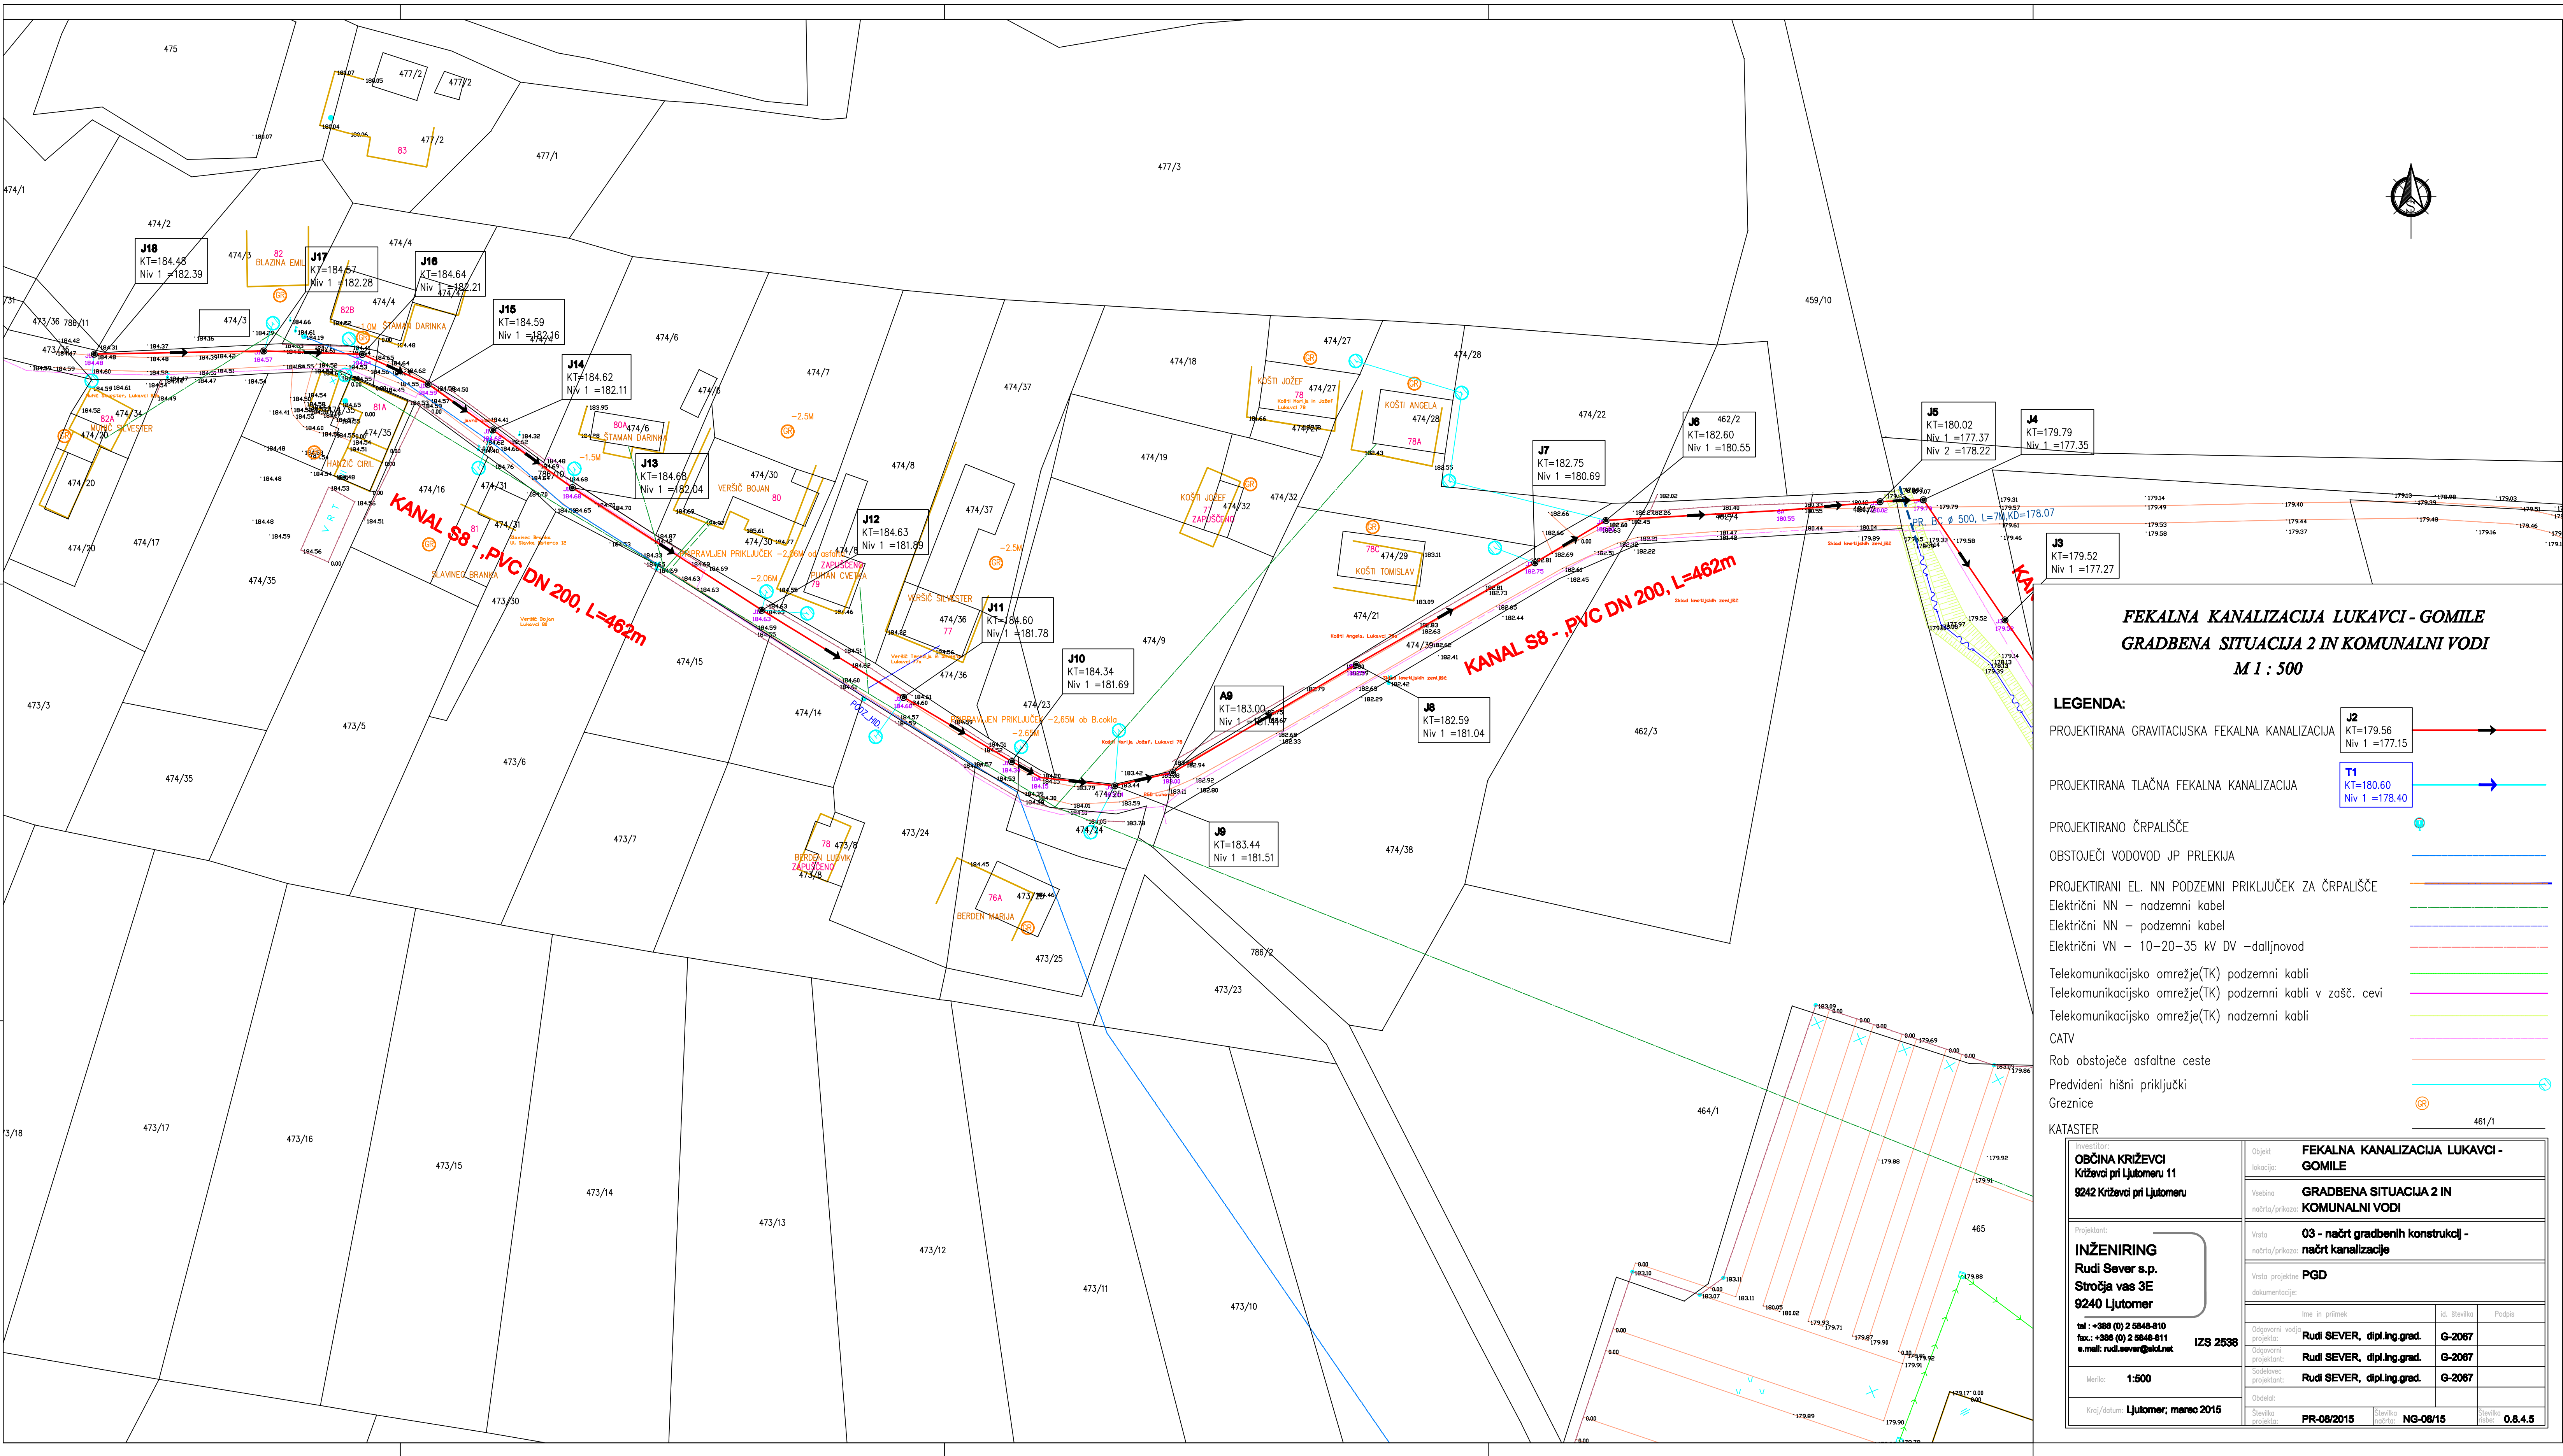

FEKALNA KANALIZACIJA LUKAVCI - GOMILE
GRADBENA SITUACIJA 2 IN KOMUNALNI VODI
M 1 : 500

- LEGENDA:**
- PROJEKTIRANA GRAVITACIJSKA FEKALNA KANALIZACIJA
 - PROJEKTIRANA TLAČNA FEKALNA KANALIZACIJA
 - PROJEKTIRANO ČRPALIŠČE
 - OBSTOJEČI VODOVOD JP PRLEKIJA
 - PROJEKTIRANI EL. NN PODZEMNI PRIKLJUČEK ZA ČRPALIŠČE
 - Električni NN – nadzemni kabel
 - Električni NN – podzemni kabel
 - Električni VN – 10–20–35 kV DV –daljnovid
 - Telekomunikacijsko omrežje(TK) podzemni kabl
 - Telekomunikacijsko omrežje(TK) podzemni kabl v zašč. cevi
 - Telekomunikacijsko omrežje(TK) nadzemni kabl
 - CATV
 - Rob obstoječe asfaltno ceste
 - Predvideni hišni priključki
 - Greznice

KATASTER		FEKALNA KANALIZACIJA LUKAVCI - GOMILE	
OBČINA KRŽEVCI		GRADBENA SITUACIJA 2 IN KOMUNALNI VODI	
Klčavci pri Ljutomeru 11		03 - načrt gradbenih konstrukcij - načrt kanalizacije	
INŽENIRING		PGD	
Rudi Sever s.p.		Rudi SEVER, dipl.ing.grad.	
Stročja vas 3E		Rudi SEVER, dipl.ing.grad.	
9240 Ljutomer		Rudi SEVER, dipl.ing.grad.	
tel : +386 (0) 2 5948-610		IZS 2538	
fax : +386 (0) 2 5948-611		Rudi SEVER, dipl.ing.grad.	
e-mail: rudi.sever@rudi.net		Rudi SEVER, dipl.ing.grad.	
Merilo: 1:500		Rudi SEVER, dipl.ing.grad.	
Drobovski: Ljutomer, marec 2015		PR-08/2015	
		NG-08/15	
		0.8.4.5	