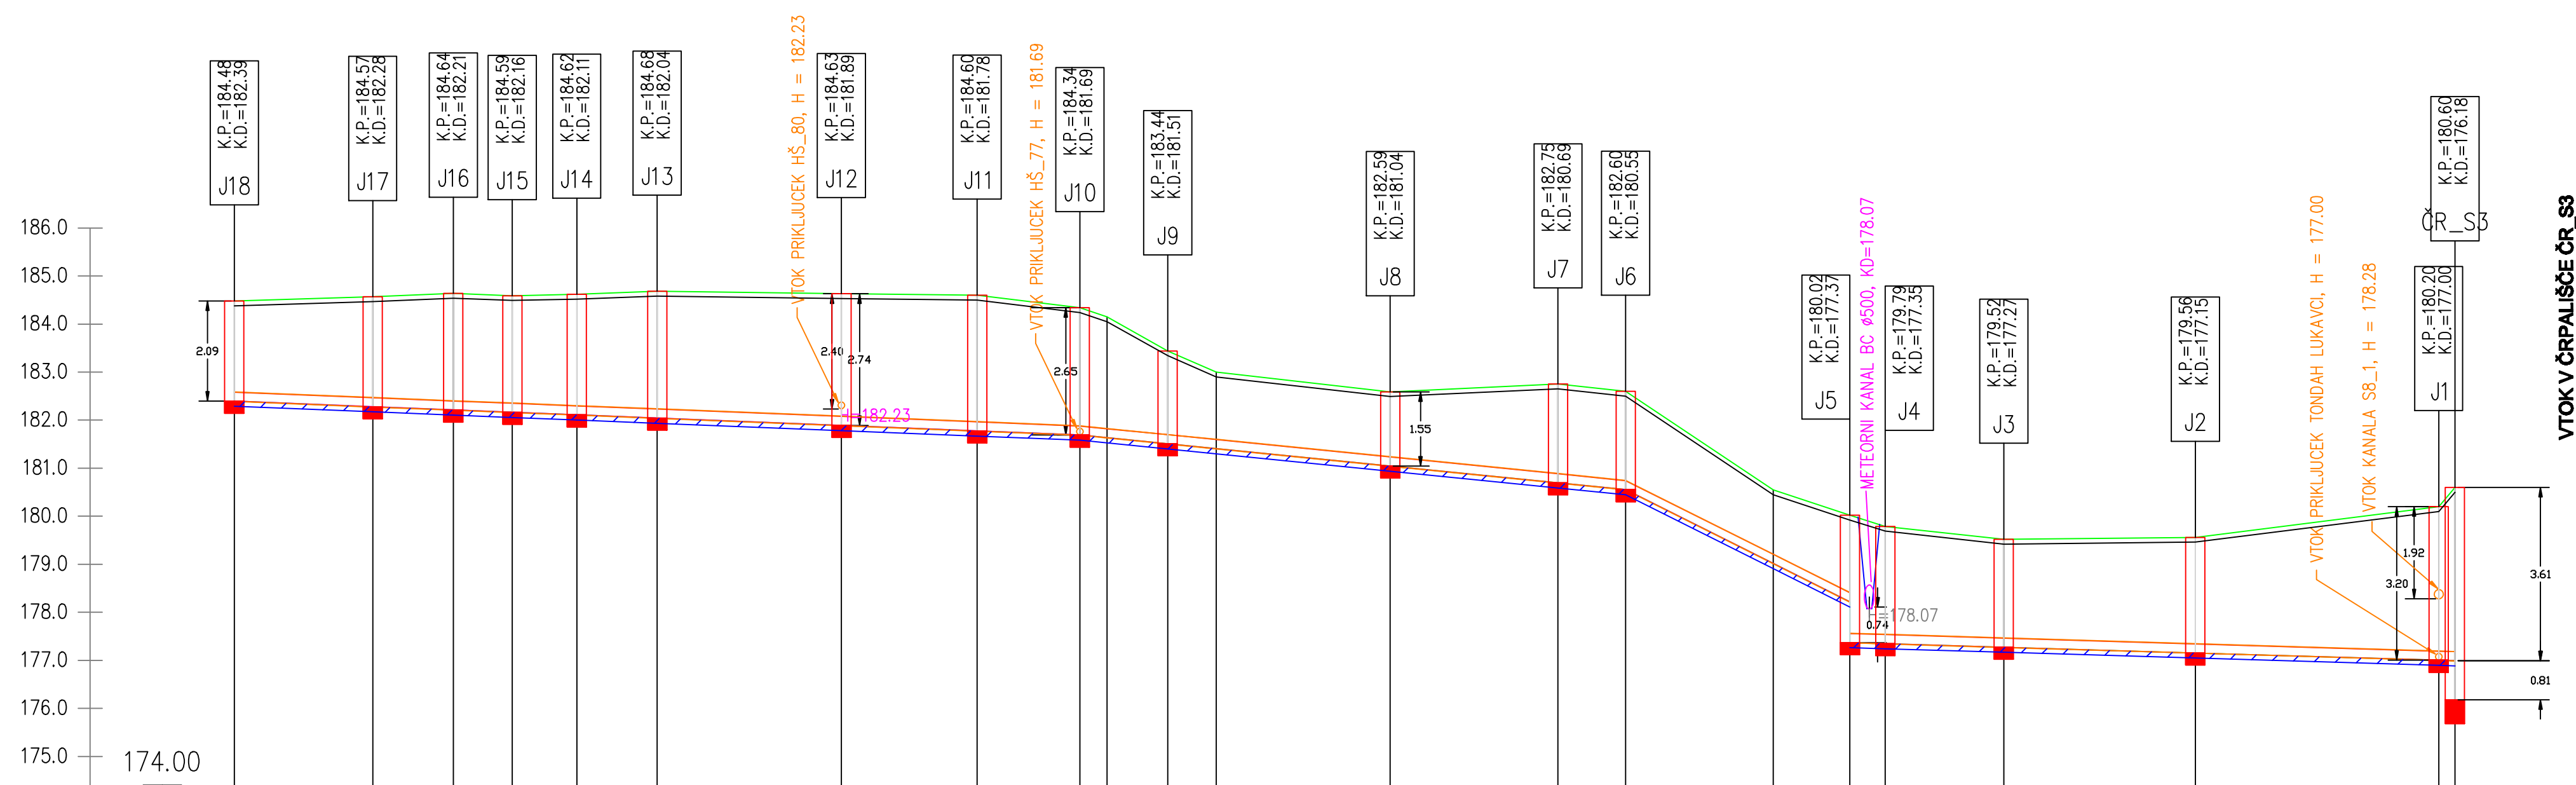


S8
MERILO 1:1000/100


[illegible]

FEKALNA KANALIZACIJA LUKAVCI - GOMILE
Vzdolžni profil kanal S8
M 1: 1000/100

Izvajalec: OBČINA KRŽIČEVCI Krizd pri Ljutomeru 11 9242 Kržišev pri Ljutomeru	Ime projekta: FEKALNA KANALIZACIJA LUKAVCI - GOMILE		
Projektant: INŽENIRING Rudi Sever s.p. Stročja vas 3E 9240 Ljutomer	Vrsta projekta: 03 - načrt gradbenih konstrukcij - načrt kanalizacije		
Telefonska številka: tel.: +386 (0) 2 6846-810 fax: +386 (0) 2 6846-811 e-mail: rudi.sever@go2.si	Vrsta projekta dokumentacije: PGD		
Datum projekta: 1:1000/100	Ime in priimek: št. listila: stran:		
Datum izdaje projekta: 12.5.2018	Izdajatelj projekta: RUDI SEVER, d.o.o. / ing. grad. G-2067		
S8_1
MERILO 1:1000/100

FEKALNA KANALIZACIJA LUKAVCI - GOMILE
Vzdolžni profil kanal S8_1
M 1: 1000/100

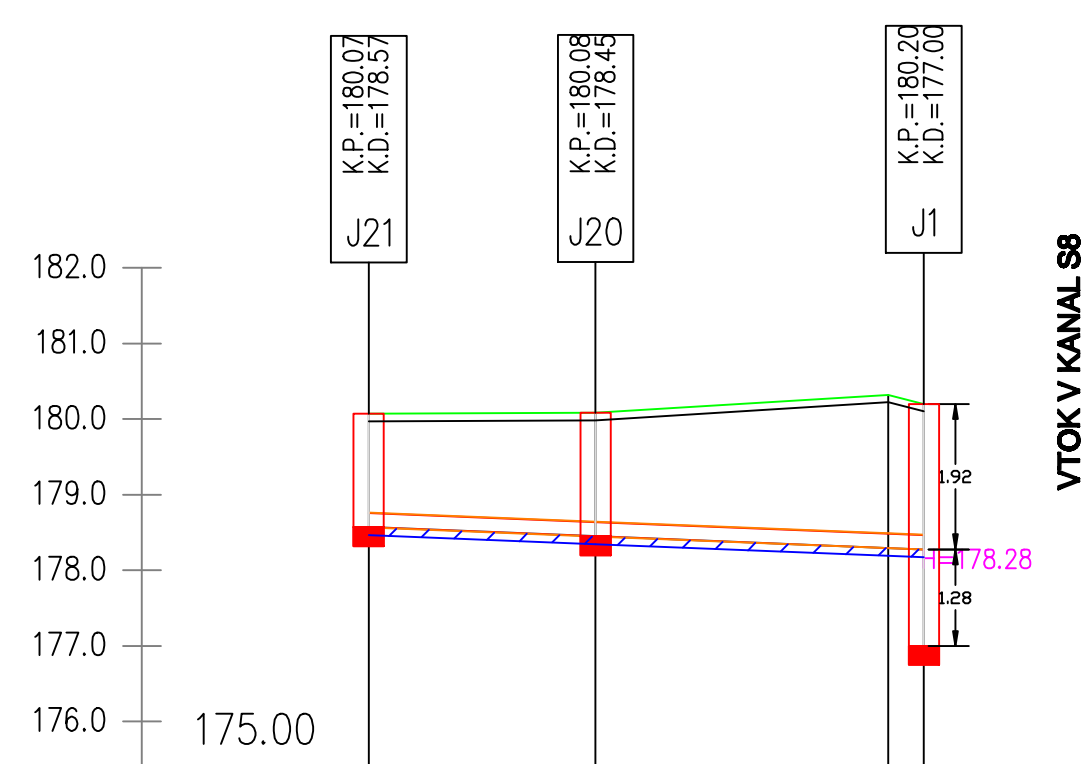

OZNAKE JAŠKOV IN RAZDAL	J21	30.00	J20	38.71	A4.71
STACIONAŽE	0.0				0.1
KOTE TERENA					
KOTE NIVELETE					
GLOBINE IZKOPA	1.61	178.54	1.74	178.43	2.13
KOTE POKROVA					
MATERIAL IN PROFIL CEVI		30.00			
OBLIKA IZKOPA					

