


NORMALNI PREČNI PROFIL - NOVOGRADNJA, P60

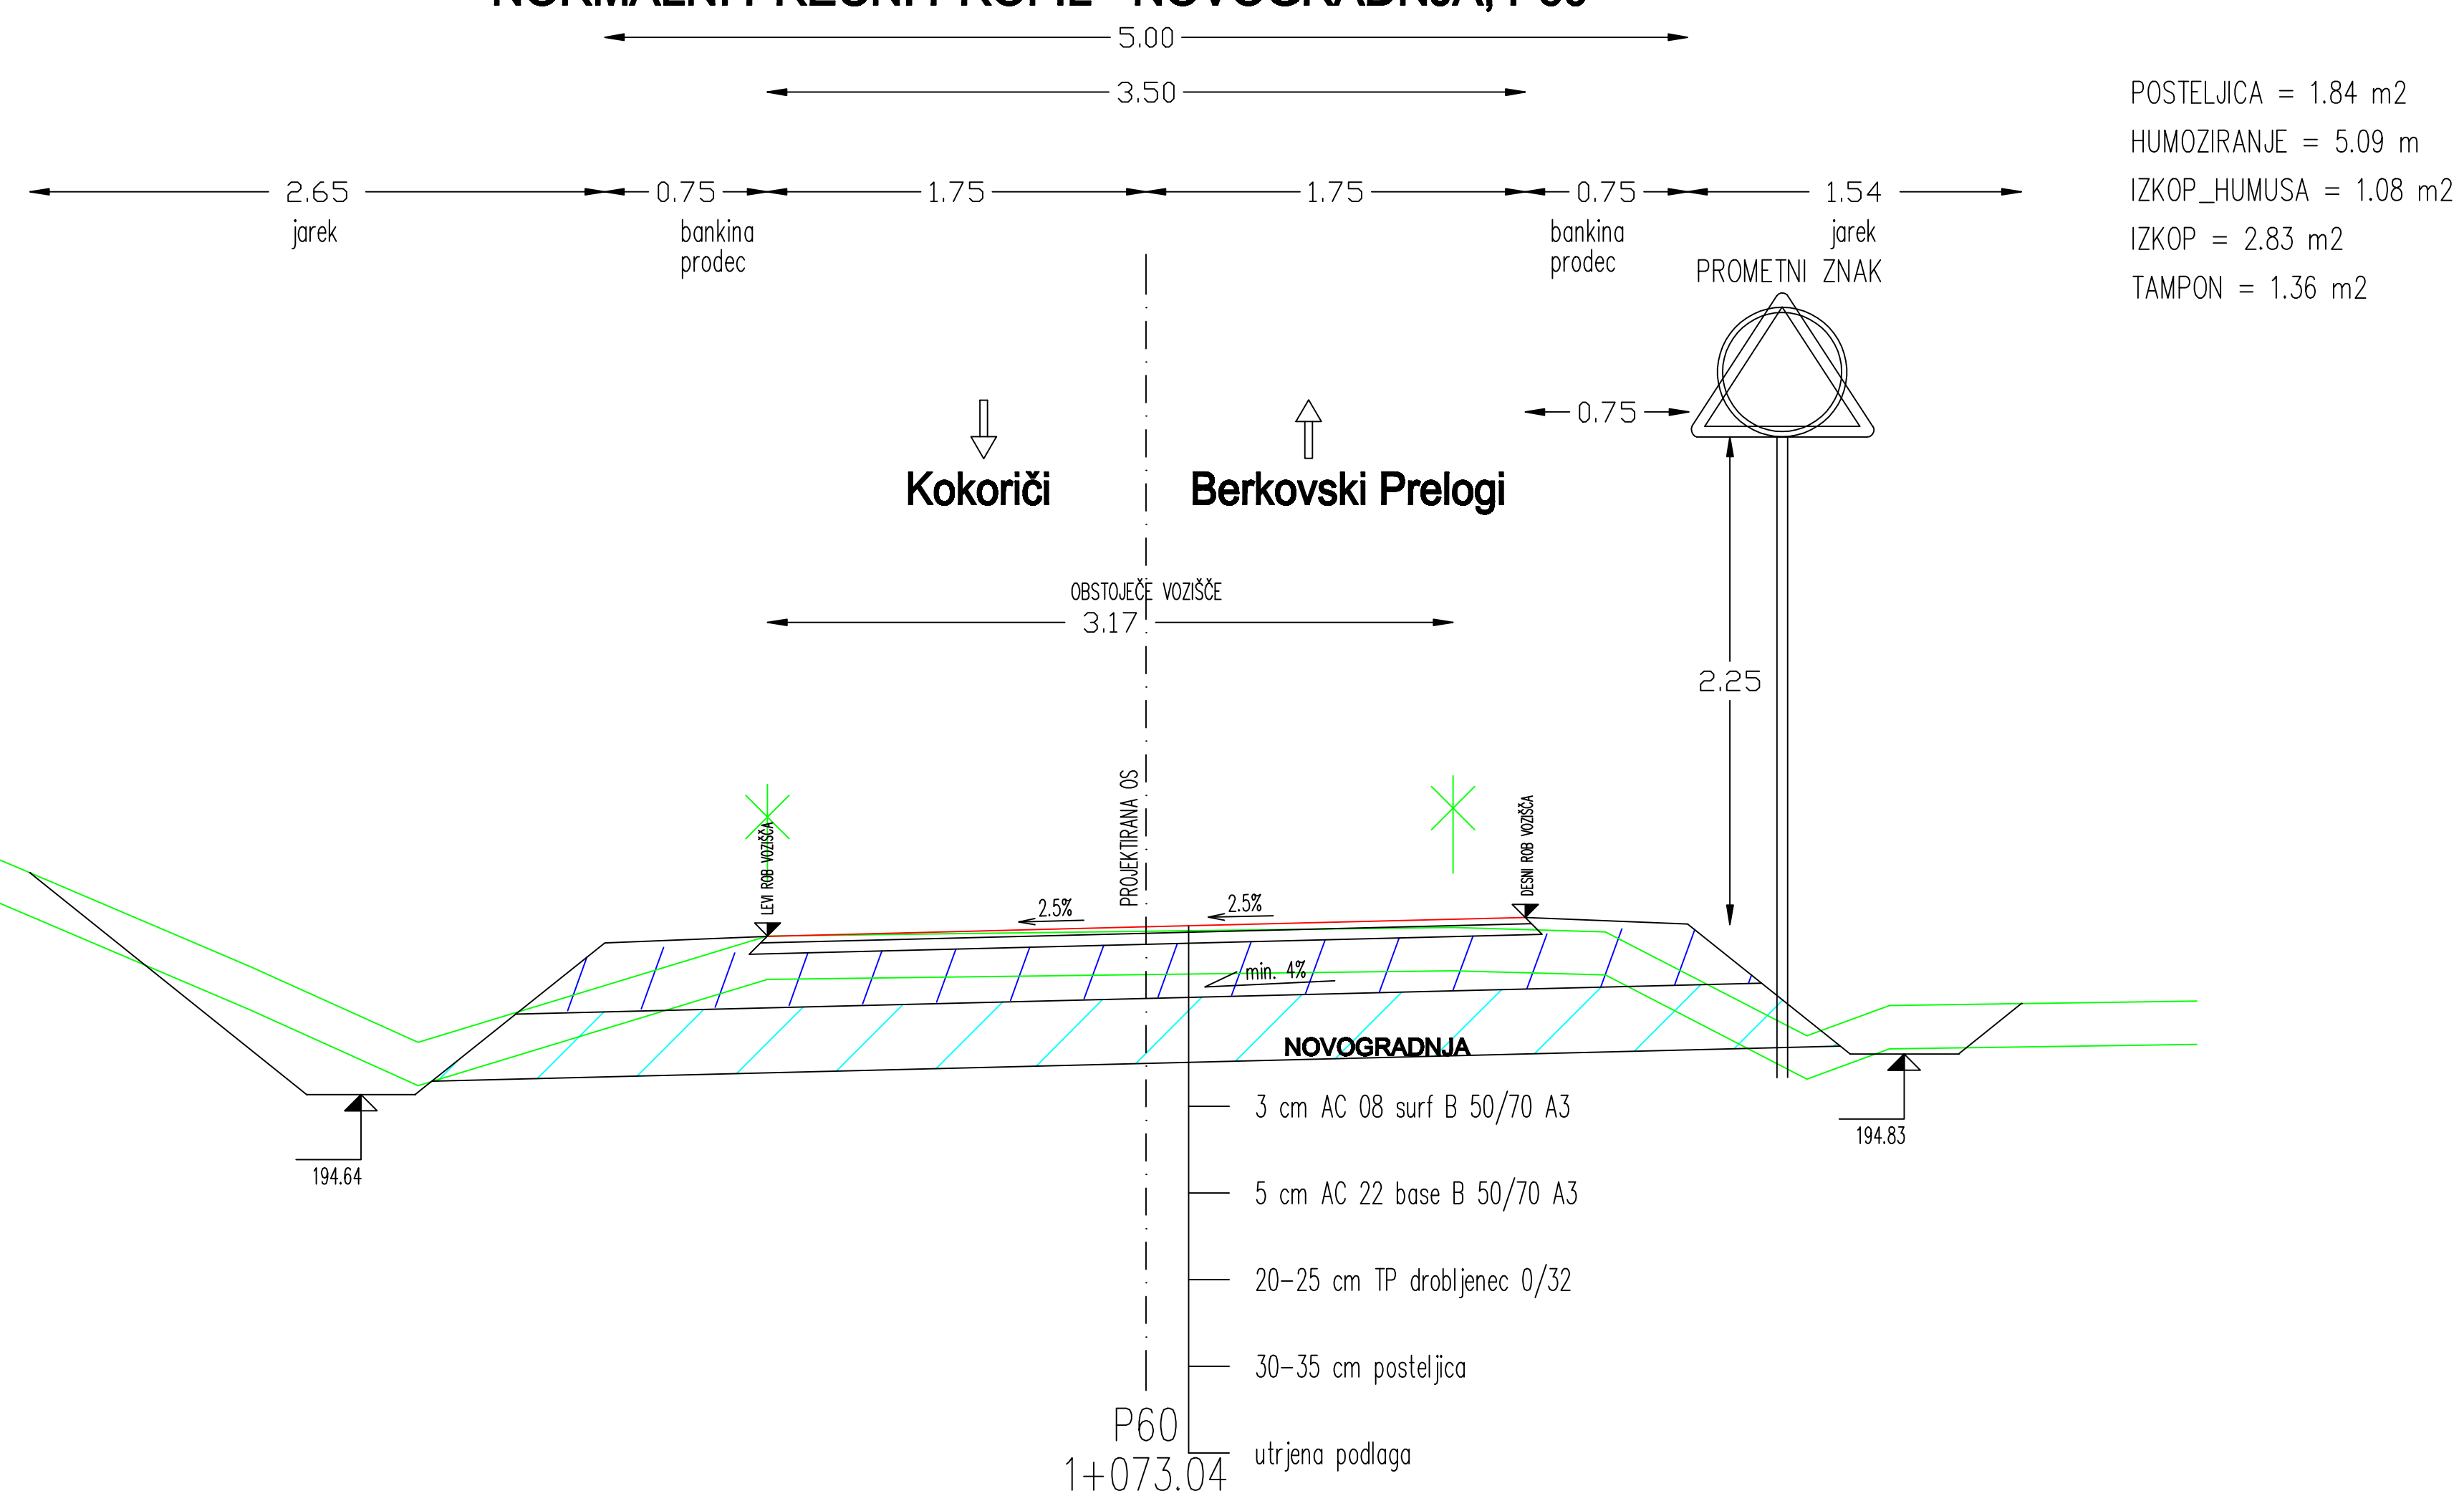

Rekonstrukcija občinske javne ceste JP 724071, Kokoriči –
Berkovski Prelogi in rekonstrukcija obstoječega vodovoda
NORMALNI PREČNI PROFIL - NOVOGRADNJA, P60

OBČINA KRIZEVCI Križevci pri Ljutomeru 11 9242 Križevci pri Ljutomeru	Objekt: Rekonstrukcija občinske javne ceste JP724071, Kokoriči - Berkovski Prelogi												
	Vrsta: NORMALNI PREČNI PROFIL - NOVOGRADNJA, P60												
Izvajatelj: INŽENIRING Rudi Sever s.p. Stroža vas 3E 9240 Ljutomer tel: +386 (0) 2 8448-910 fax: +386 (0) 2 8448-911 e.mail: rudi.sever@siol.net	Vrsta: 03 - drugi gradbeni načrti - cesta Vrsta projekta: PZI Dokumentacija:												
IZS 2338 Verzi: 1.25 Kraj/datum: Ljutomer, oktober 2016	<table border="1"> <thead> <tr> <th>Ime in priimek</th> <th>Gl. Sklepa</th> <th>Podpis</th> </tr> </thead> <tbody> <tr> <td>Odgovorni vodja projekta: Rudi SEVER, dipl.ing.grad.</td> <td>G-2067</td> <td></td> </tr> <tr> <td>Odgovorni projektant: Rudi SEVER, dipl.ing.grad.</td> <td>G-2067</td> <td></td> </tr> <tr> <td>Odgovorni strokovnjak: Rudi SEVER, dipl.ing.grad.</td> <td>G-2067</td> <td></td> </tr> </tbody> </table>	Ime in priimek	Gl. Sklepa	Podpis	Odgovorni vodja projekta: Rudi SEVER, dipl.ing.grad.	G-2067		Odgovorni projektant: Rudi SEVER, dipl.ing.grad.	G-2067		Odgovorni strokovnjak: Rudi SEVER, dipl.ing.grad.	G-2067	
Ime in priimek	Gl. Sklepa	Podpis											
Odgovorni vodja projekta: Rudi SEVER, dipl.ing.grad.	G-2067												
Odgovorni projektant: Rudi SEVER, dipl.ing.grad.	G-2067												
Odgovorni strokovnjak: Rudi SEVER, dipl.ing.grad.	G-2067												
Kraj/datum: Ljutomer, oktober 2016	Datum projekta: PR-14/2016 Datum izdaje: NG-14/16 Datum sprejete: 04.01.02												