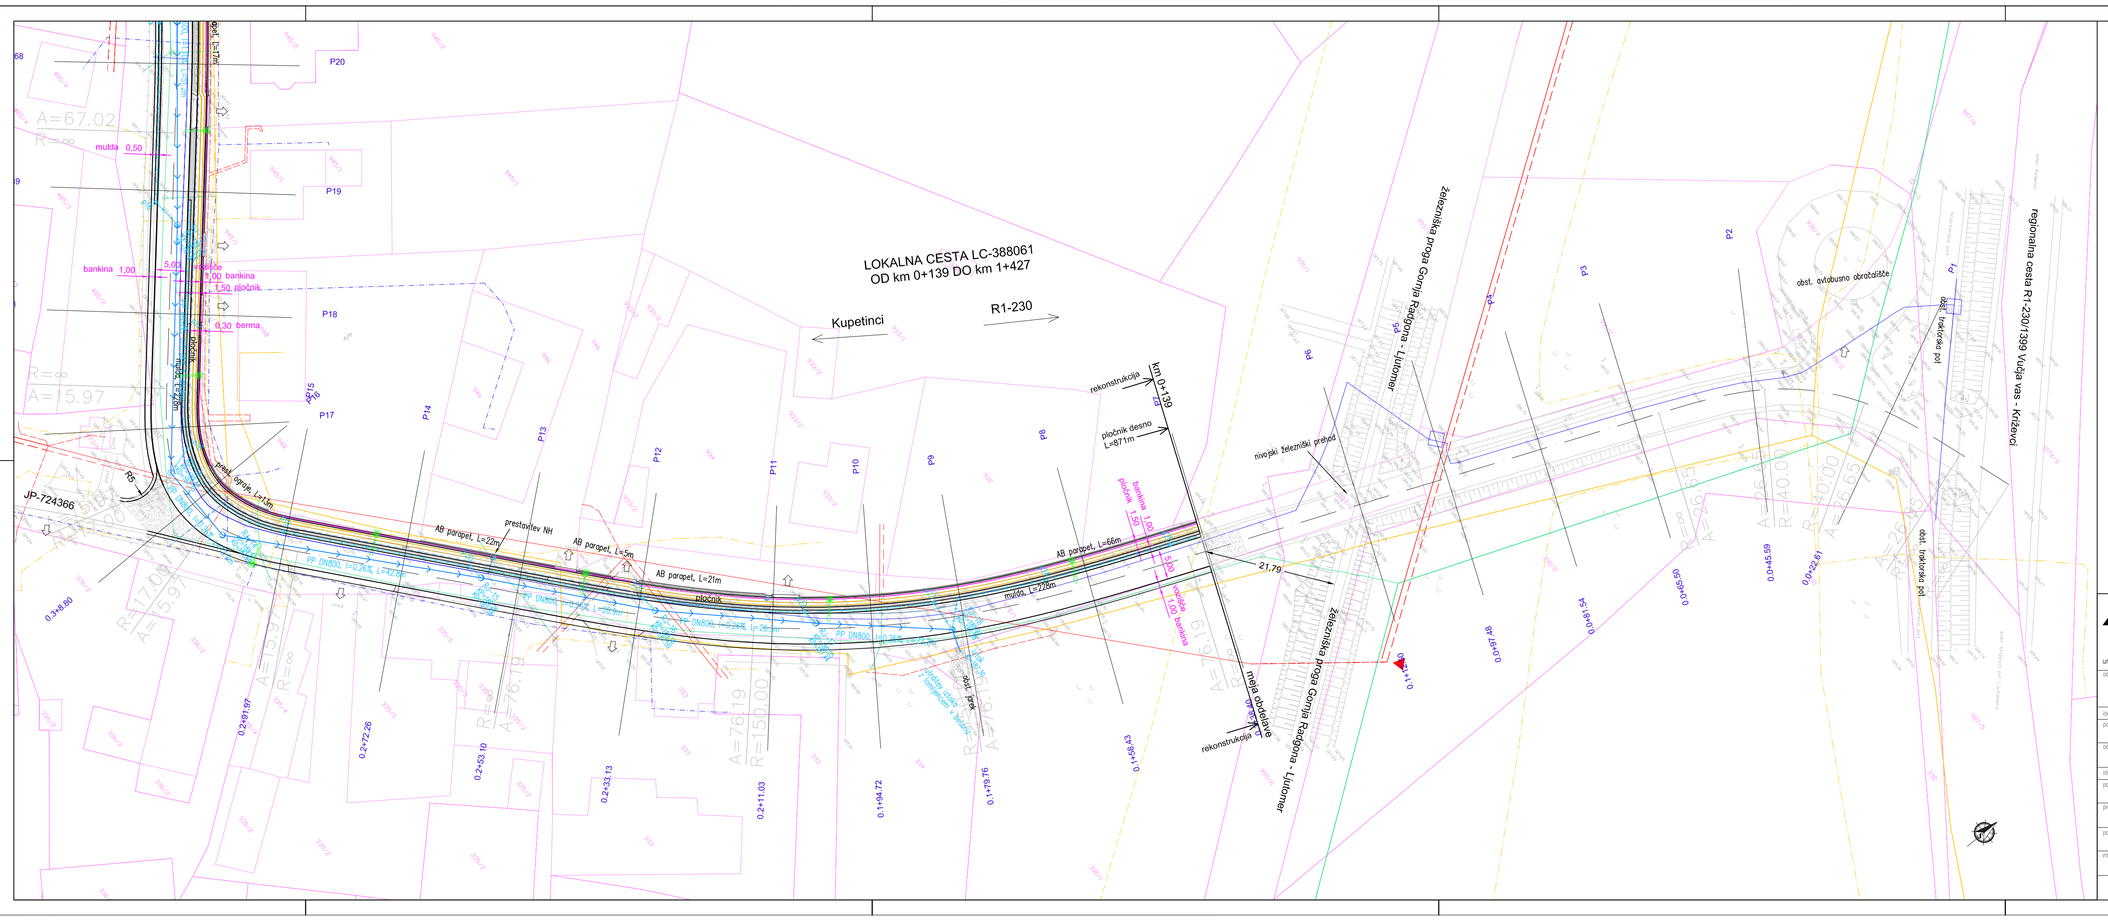
LOKALNA CESTA LC-388061
OD km 0+139 DO km 1+427
Kupetinci
R1-230
JP-724366
prestavitev NH
rekonstrukcija
obst. avtobusno obrališče
A=67.02
A=15.97
A=76.19
A=78.19
