


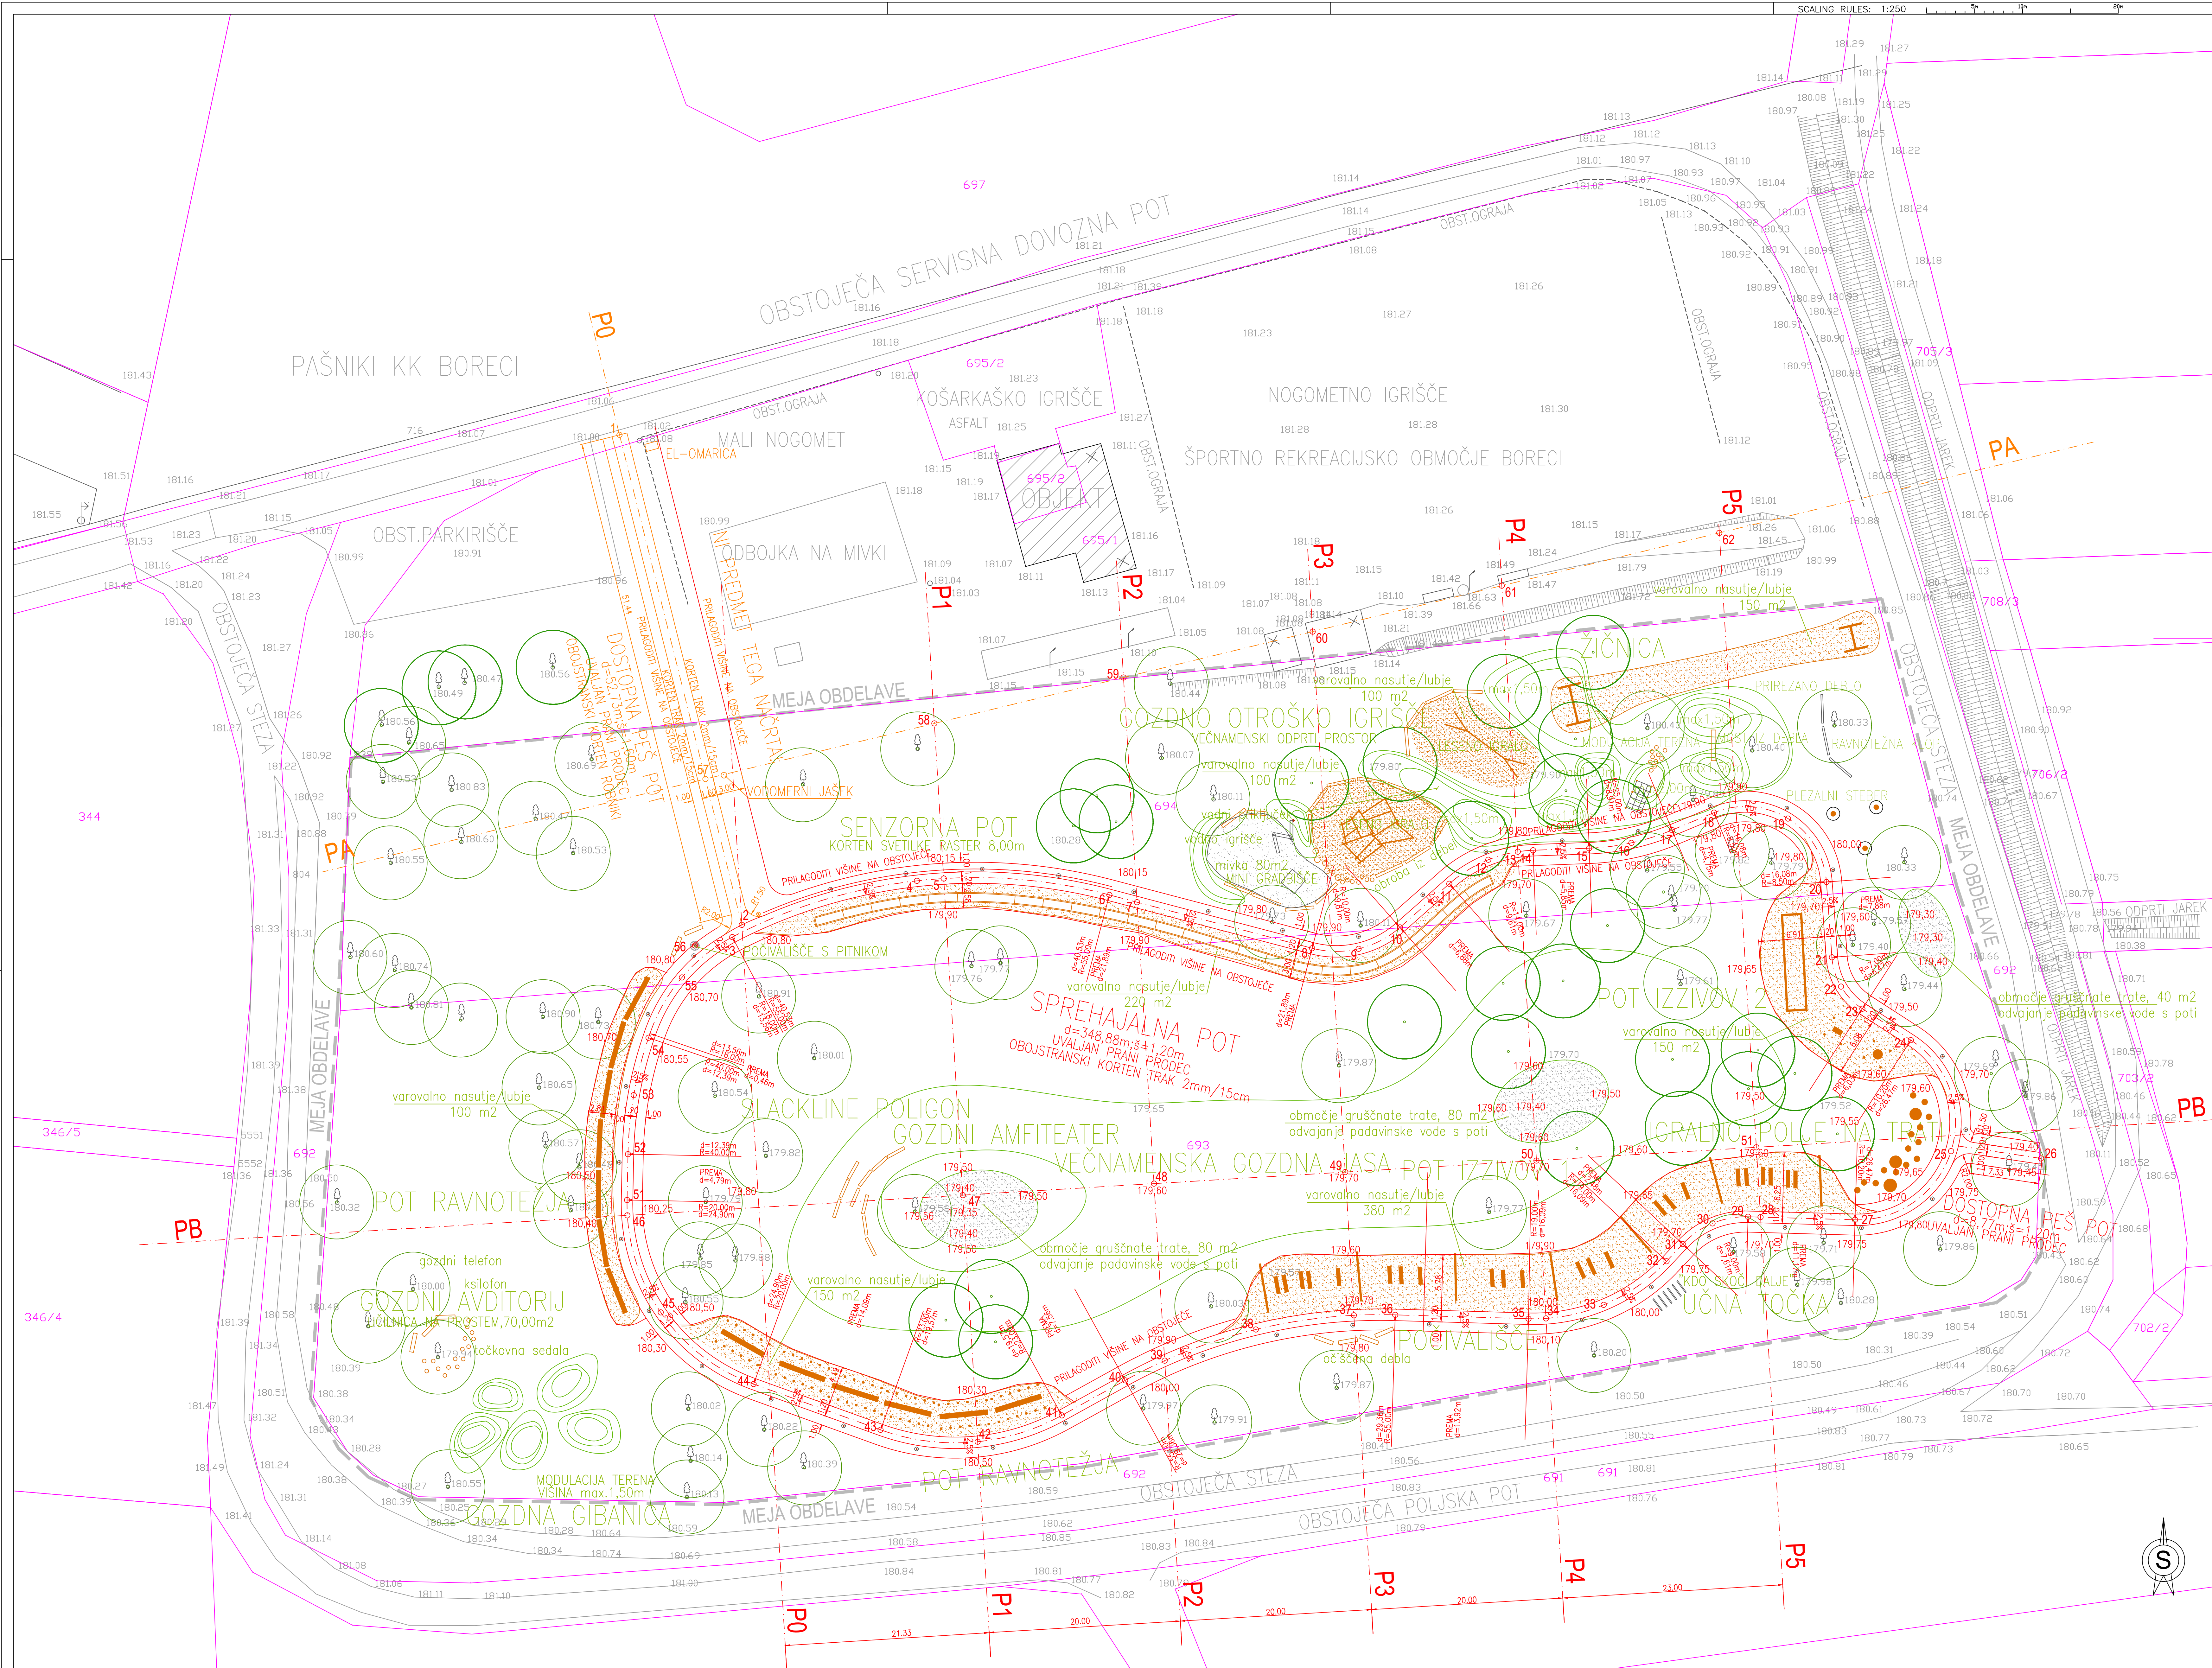

KOORDINATE KOLIČBENIH TOČK

GRADBENI ELEMENTI			GRADBENI ELEMENTI		
OZNAKA TOČKE	X	Y	OZNAKA TOČKE	X	Y
1	580100.905	158204.919	31	588301.910	158210.340
2	588203.676	158243.656	32	588302.218	158208.534
3	588202.679	158242.365	33	588203.607	158203.987
4	588201.954	158246.252	34	588201.910	158210.340
5	588224.753	158248.493	35	588205.807	158202.537
6	588240.050	158246.754	36	588271.891	158202.940
7	588244.938	158240.025	37	588267.574	158202.896
8	588255.217	158241.276	38	588257.388	158202.414
9	588268.071	158241.159	39	588247.823	158198.161
10	588272.381	158243.594	40	588243.699	158196.100
11	588277.538	158247.940	41	588237.082	158192.447
12	588281.610	158250.459	42	588228.207	158189.698
13	588284.683	158251.296	43	588218.161	158190.941
14	588286.289	158251.447	44	588204.909	158195.717
15	588286.139	158251.963	45	588195.211	158203.586
16	588296.551	158252.222	46	588191.726	158213.329
17	588300.794	158253.553	47	588226.745	158215.439
18	588305.177	158255.372	48	588246.709	158216.643
19	588312.895	158254.755	49	588286.636	158217.846
20	588316.912	158248.138	50	588286.636	158219.049
21	588317.459	158240.272	51	588309.995	158220.433
22	588318.441	158237.214	52	588191.789	158219.721
23	588320.682	158234.903	53	588192.300	158225.880
24	588325.727	158231.625	54	588193.694	158231.922
25	588329.927	158220.035	55	588197.421	158238.167
26	588339.323	158219.271	56	588198.789	158241.511
27	588319.989	158212.886	57	588199.074	158238.996
28	588310.034	158213.144	58	588223.777	158234.688
29	588306.230	158213.181	59	588243.524	158209.482
30	588305.015	158212.492	60	588283.271	158274.275
			61	588283.019	158279.069
			62	588305.728	158284.582

- LEGENDA :
- OBSTOJEČI TEREN
 - PARCELNE MEJE - KATASTER
 - NAČRT ZUNANJE UREDITVE
 - KRAJINSKA ARHITEKTURA — PREDVIDENA UREDITEV

PRED GRADNJO NAROČITI ZAKLJUČBO VSEH KOMUNALNIH VODOV !
PARCELNE MEJE SO VRISANE INFORMATIVNO!
MERE KONTROLIRATI NA LICU MESTA, SPREMEMBE USKLADITI S PROJEKTANTOM !

spremenba	opis spremembe	avtor/lokacije	datum	podpis
naročnik:	OBČINA KRIŽEVCI Križevci pri Ljutomeru 11 9242 Križevci pri Ljutomeru	OBČINA KRIŽEVCI ŠPORTNI PARK BORECI Parcela: 693 IN 694 k.o. 246 BORECI		
projektant:	biro biro arhitektura, oblikovanje in svetovanje d.o.o. Ribniška ulica 4, 2000 MARIBOR www.birobiro.si	odgov./objekt: PARK DOŽIVETI KRIŽEVCI podpisnik/ dat. objave: NAČRT ZUNANJE UREDITVE mappa: 3/2 osobno/ način riše: SITUACIJA UREDITVE GRADBENA IN KOLIČBENA	razp.: PZI	merilo: 1:250
projektant nastr:	HL Ljubo HANSEL s.p. No trati 19, 2000 MARIBOR -SI Tel. +386-(0)2-4623000 E.P: honsel.ljubo@siol.net			
odg. vodja projekta	Uroš ROŠKER, u.d.o.	ZAPS-1757 A		
odg. projektant	Ljubo HANSEL ing.gr.	G-0432		
izoblik.	Ljubo HANSEL ing.gr.	G-0432		
kontrolant				
izpr.	21/2015	1 2 3 4 5 6 7	datum:	junij 2016