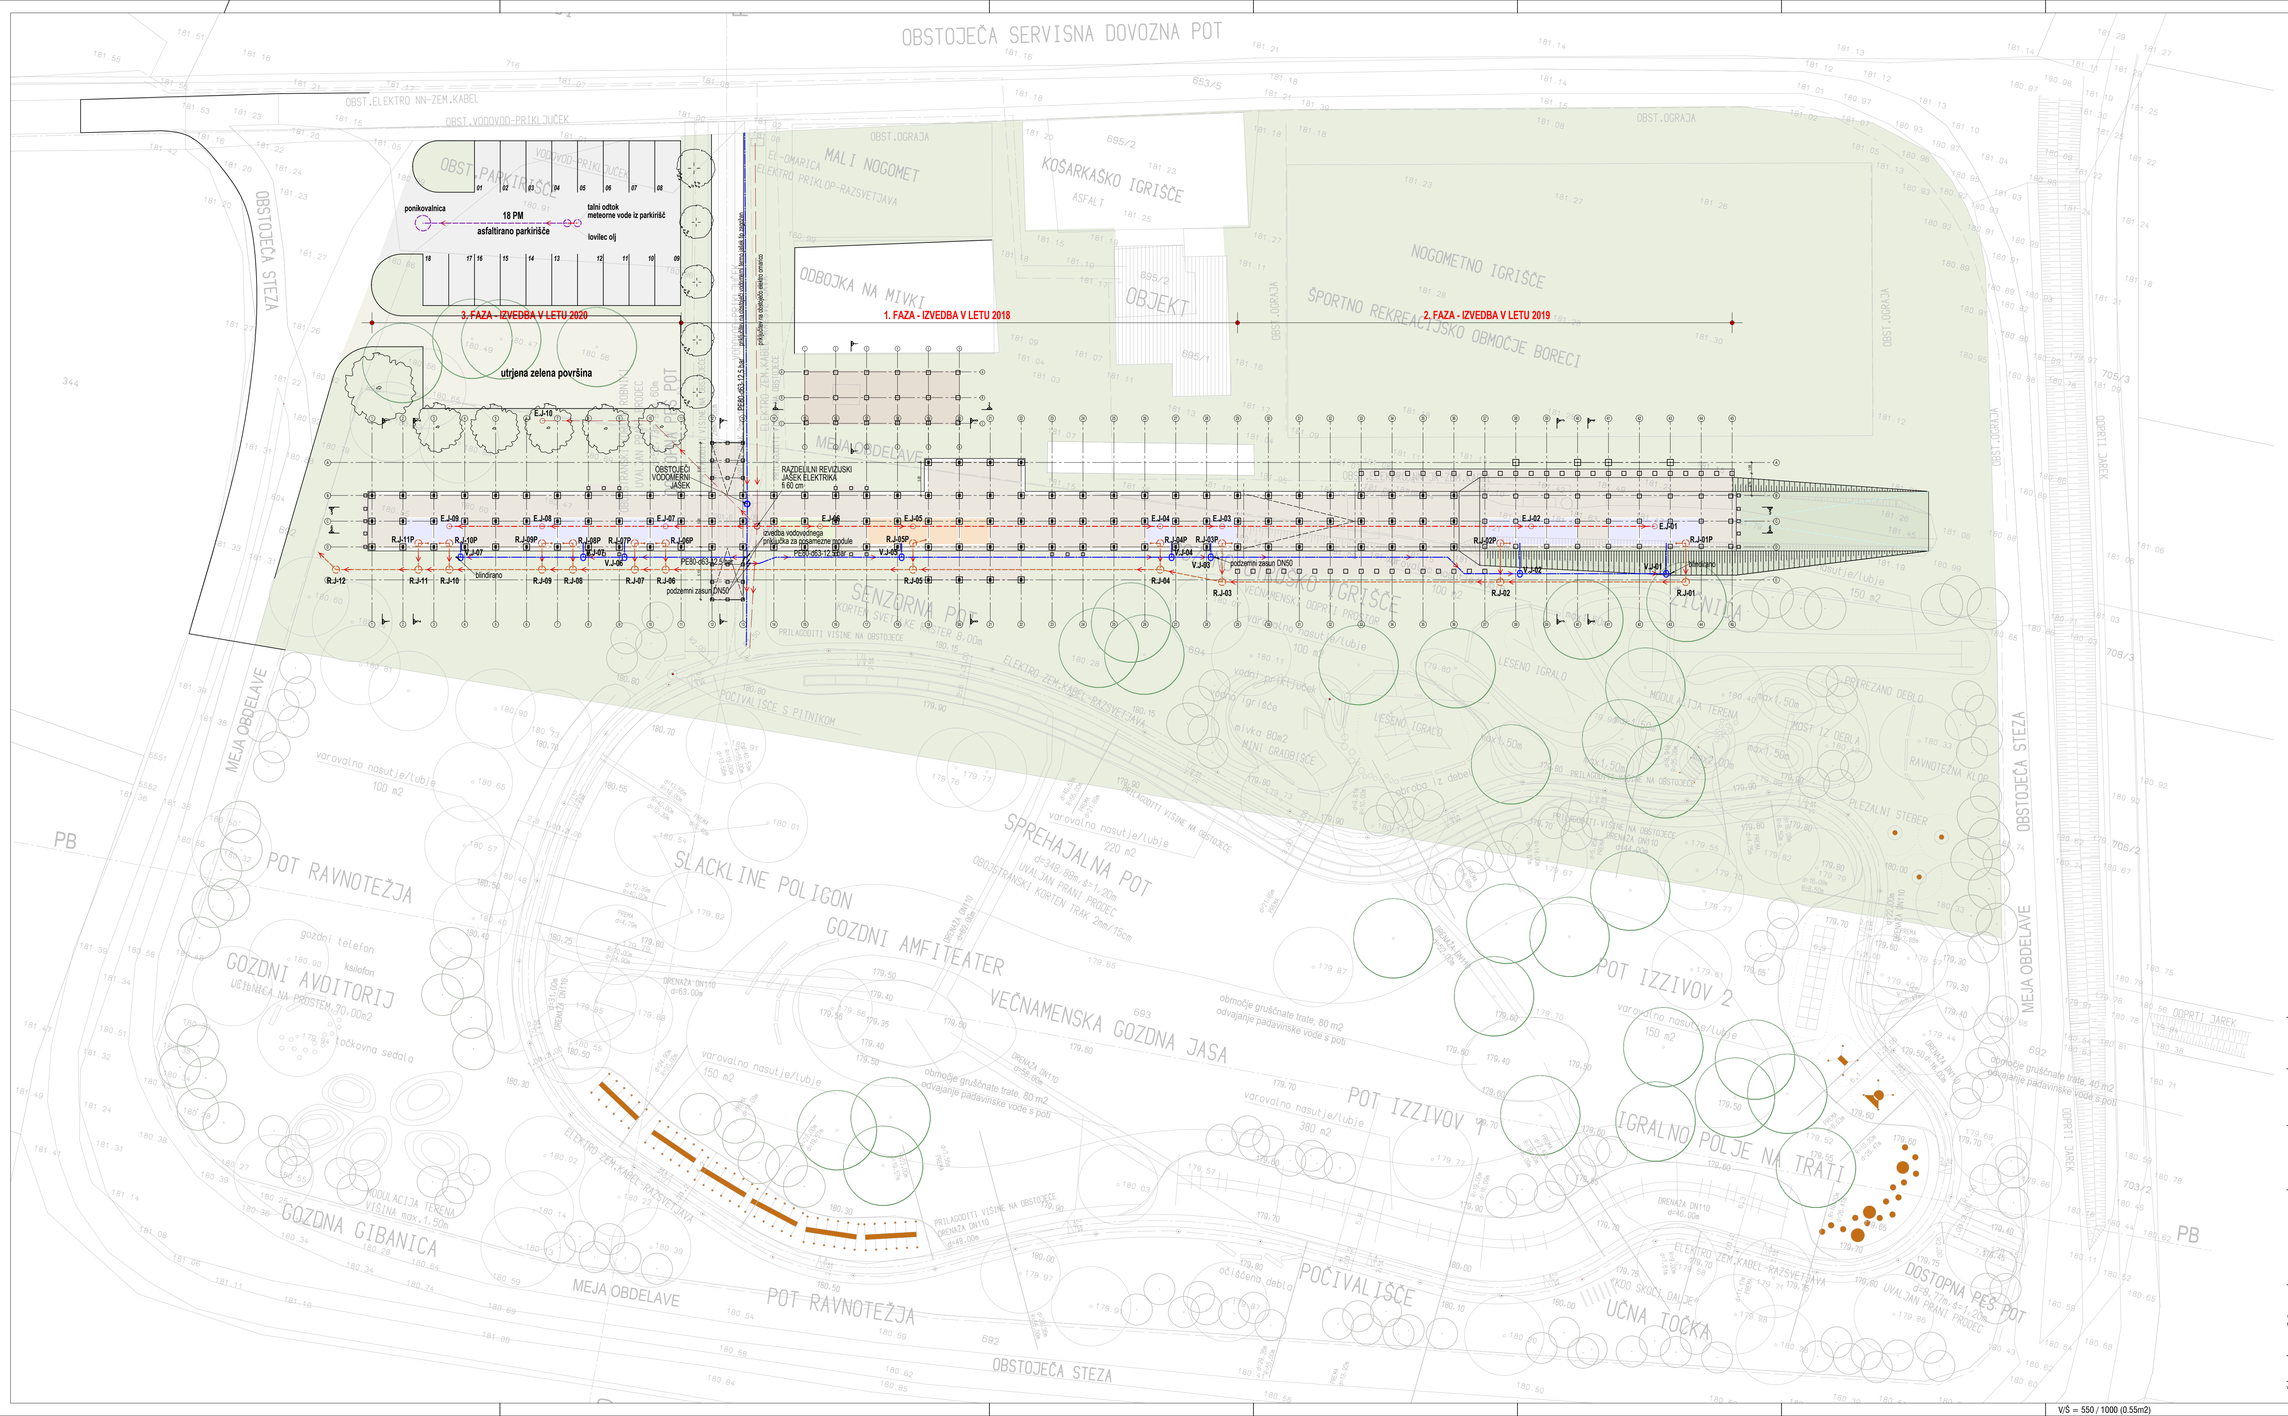

V/Š = 550 / 1000 (0.55m2)

birobiro

biro biro, arhitektura, oblikovanje in svetovanje d.o.o.
ribniška ulica 4 / 2000 maribor |www.birobiro.si

1

PARK DOŽIVETIJ KRIŽEVCI — objekt

investitor	OBČINA KRIŽEVCI	investitor
naslov	Križevci pri Ljutomeru 11 9242 Križevci pri Ljutomeru	
vrsta projekta	PZI	projekt
številka projekta	21/2015	
odgovorni vodja projekta	Uroš ROŠKER, u.d.i.a. ZAPS 1737	
vrsta načrta	1 - NAČRT ARHITEKTURE	načrt
številka načrta	21/2015-A	
datum načrta	junij 2018	
odgovorni projektant	Uroš ROŠKER, u.d.i.a. ZAPS 1737	
sodelavci	Tomaž Vedlin, gradb. teh.	

SITUACIJA - KOMUNALNA — vsebina

merilo	1:250	01a
± 0,00	181,60 n.m.v.	

Vsebina risbe v celoti predstavlja avtorsko delo. Nadaljnja uporaba ali razmnoževanje se lahko vrši samo s pisnim soglasjem avtorjev.