

biro**biro**  
Izobraževalno, oblikovalno in inženjersko d.o.o.  
Rimavska ulica 4, 2000 Maribor (www.birobiro.si)

#### PARK DOŽIVETIJ KRIŽEVCI

investitor: OBČINA KRIŽEVCI  
nastav: Križevci pri Ljutomeru 11  
9242 Križevci pri Ljutomeru


vrsta projekta: PZI  
številka projekta: 21/2015  
odgovorni vodja projekta: Uroš ROSKOPC, u.d.i.a. ZAPS 1737

vrsta načrta: 1- NAČRT ARHITEKTURE  
številka načrta: 21/2015-A  
datum načrta: junij 2018  
odgovorni projektant: Uroš ROSKOPC, u.d.i.a. ZAPS 1737  
sodelavci: Tomaž Vedin, gradb. teh.

#### PREREZ 5-5 A

metilo: 125  
= 0,00 181,50 a.00x

PSA

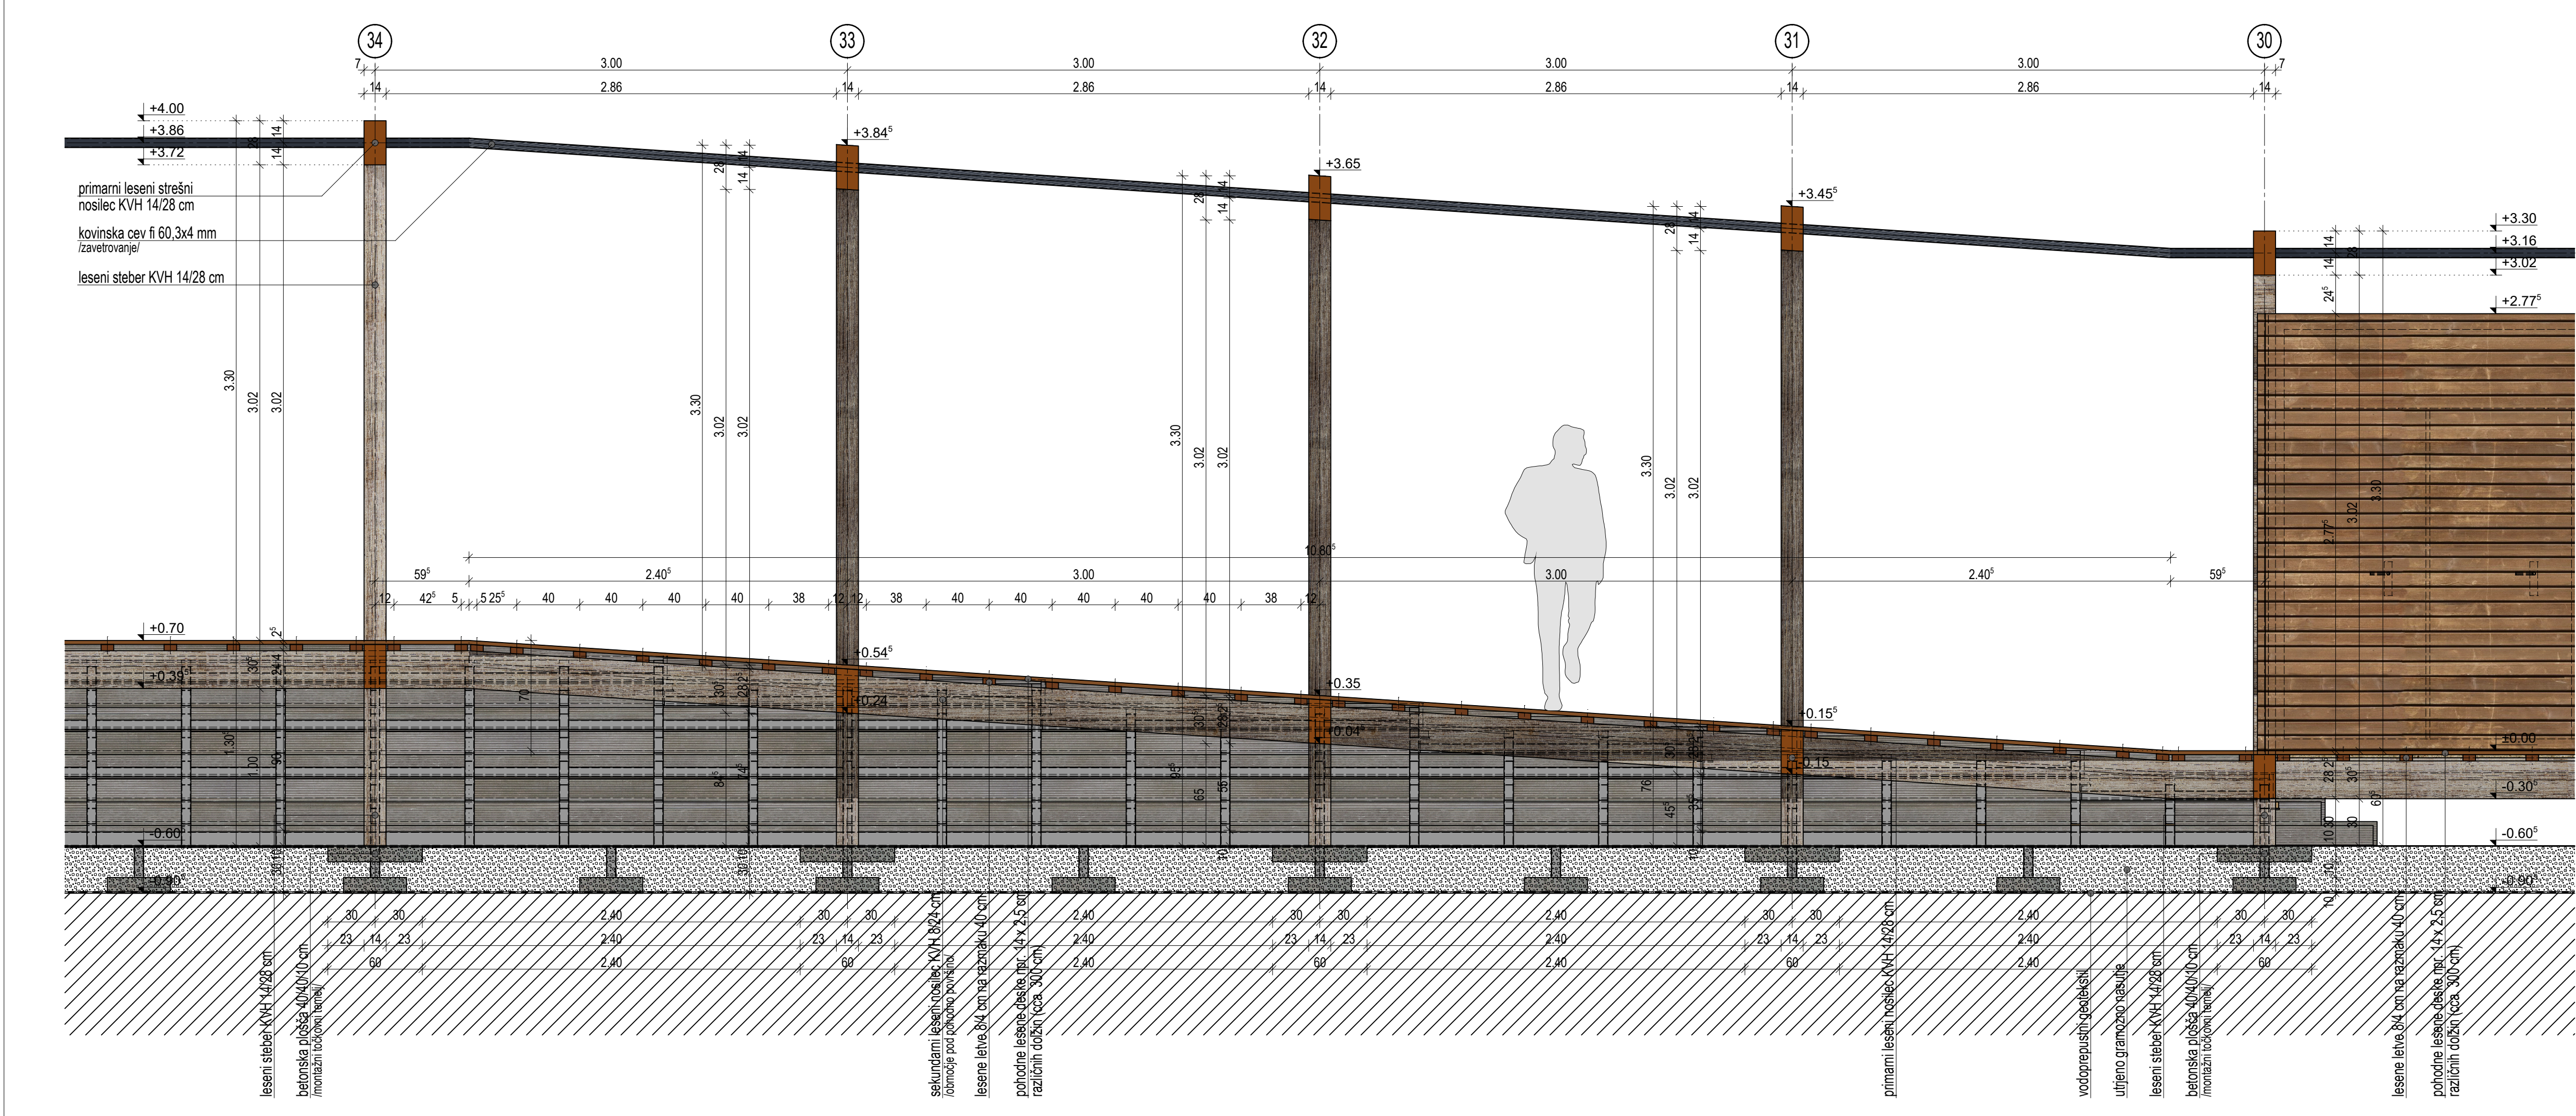

biro**biro**  
Izobraževalno, oblikovalno in inženjersko d.o.o.  
Rimavska ulica 4, 2000 Maribor (www.birobiro.si)

#### PARK DOŽIVETIJ KRIŽEVCI

investitor: OBČINA KRIŽEVCI  
nastav: Križevci pri Ljutomeru 11  
9242 Križevci pri Ljutomeru


vrsta projekta: PZI  
številka projekta: 21/2015  
odgovorni vodja projekta: Uroš ROSKOPC, u.d.i.a. ZAPS 1737

vrsta načrta: 1- NAČRT ARHITEKTURE  
številka načrta: 21/2015-A  
datum načrta: junij 2018  
odgovorni projektant: Uroš ROSKOPC, u.d.i.a. ZAPS 1737  
sodelavci: Tomaž Vedin, gradb. teh.

#### PREREZ 5-5 B

metilo: 125  
= 0,00 181,50 a.00x

P5B

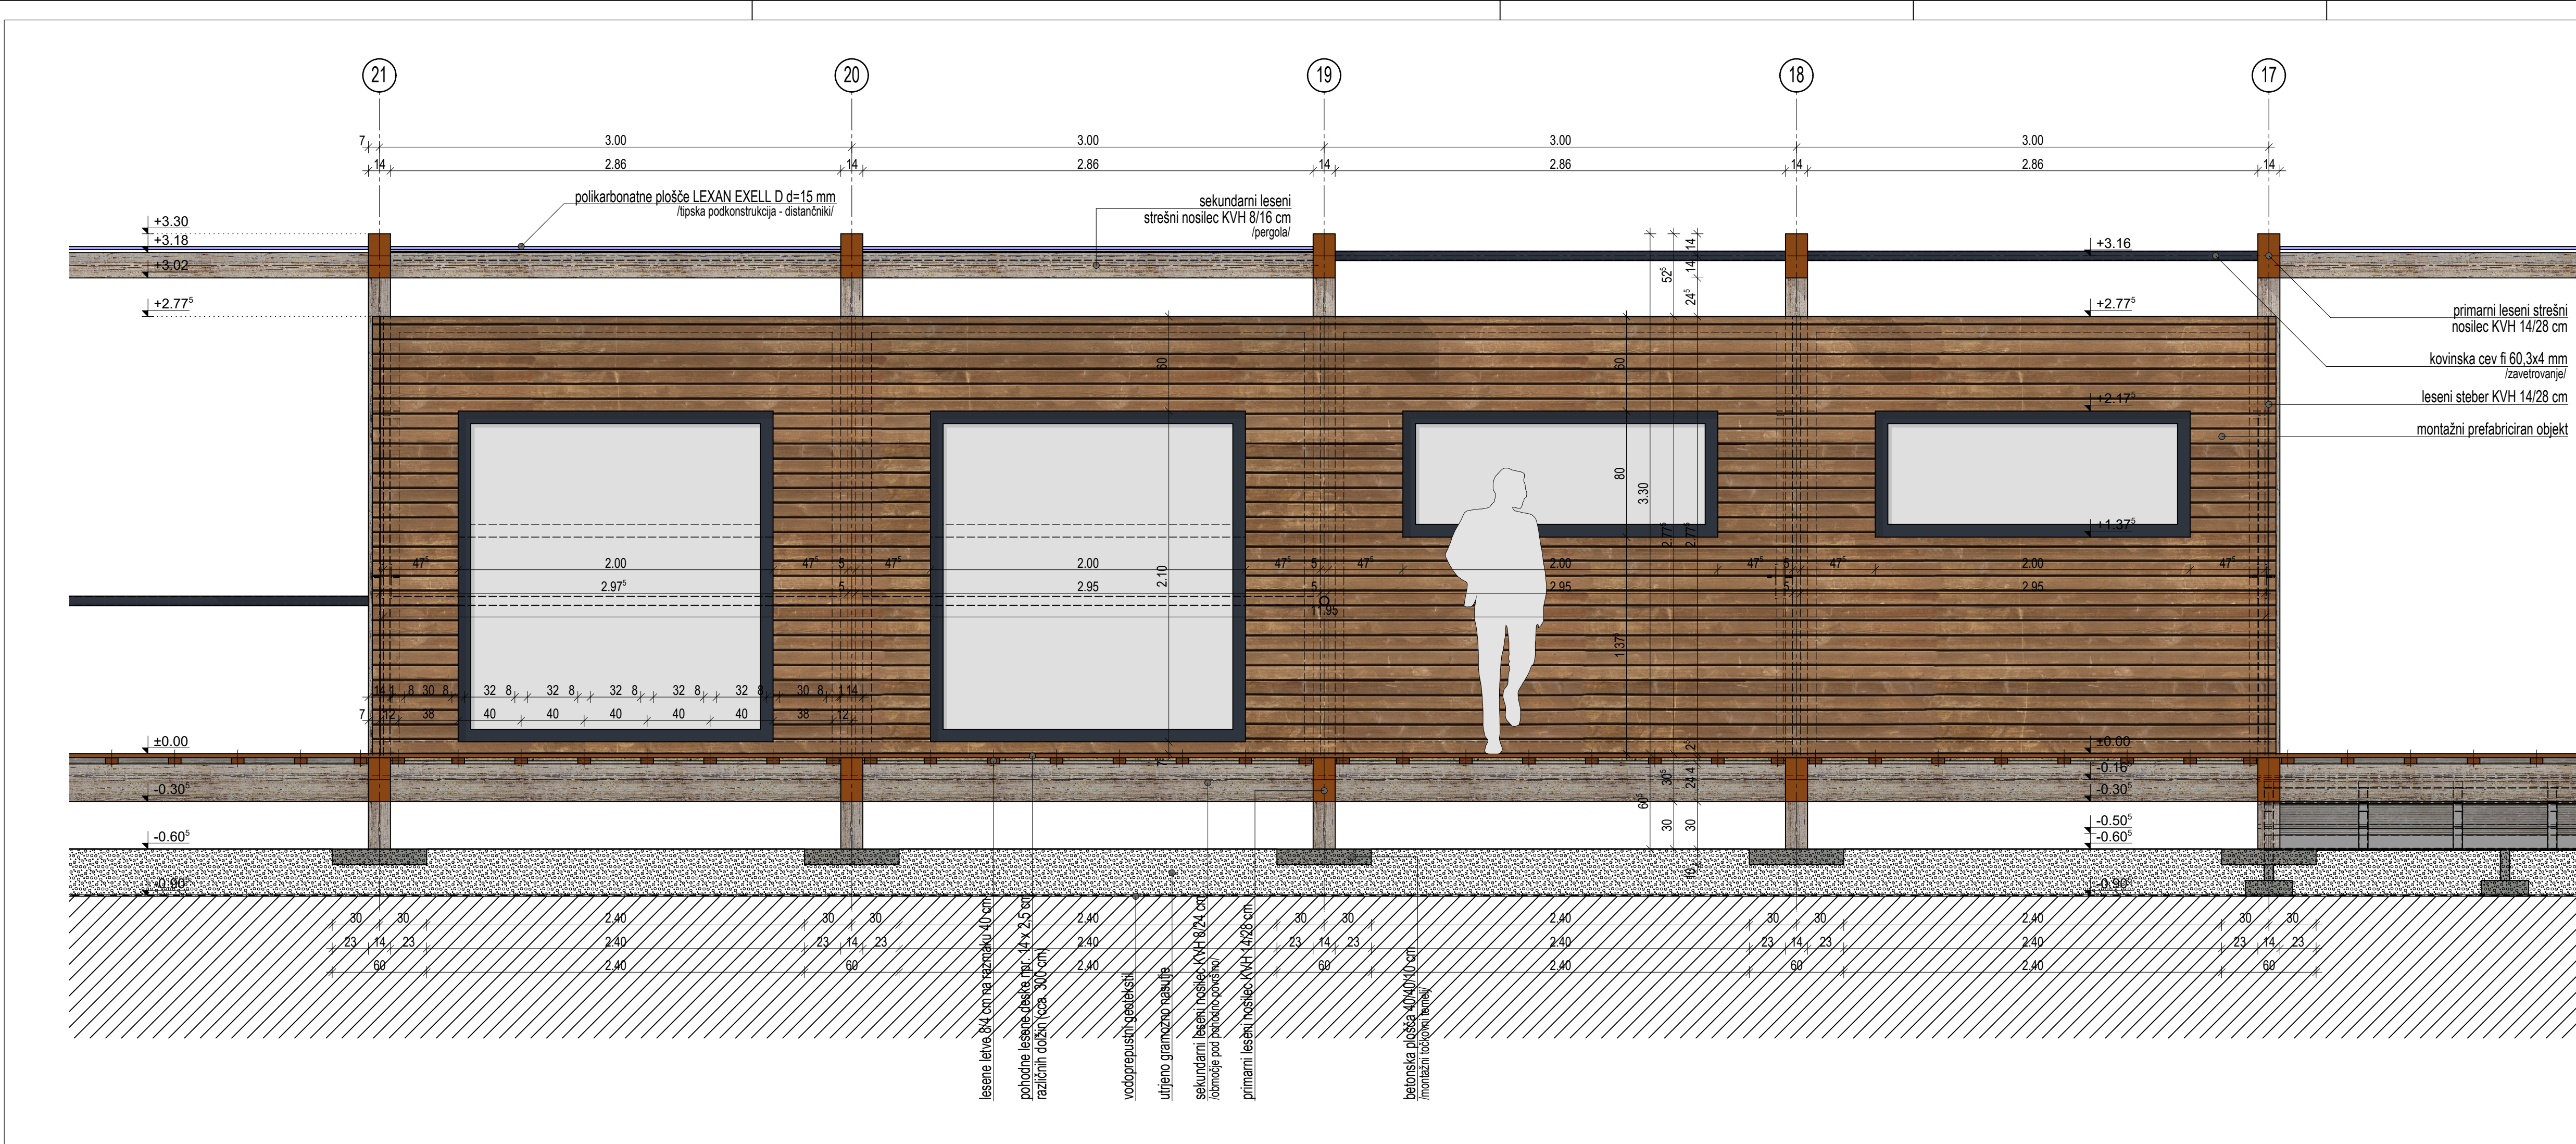

biro**biro**  
Izobraževalno, oblikovalno in inženjersko d.o.o.  
Rimavska ulica 4, 2000 Maribor (www.birobiro.si)

#### PARK DOŽIVETIJ KRIŽEVCI

investitor: OBČINA KRIŽEVCI  
nastav: Križevci pri Ljutomeru 11  
9242 Križevci pri Ljutomeru


vrsta projekta: PZI  
številka projekta: 21/2015  
odgovorni vodja projekta: Uroš ROSKOPC, u.d.i.a. ZAPS 1737

vrsta načrta: 1- NAČRT ARHITEKTURE  
številka načrta: 21/2015-A  
datum načrta: junij 2018  
odgovorni projektant: Uroš ROSKOPC, u.d.i.a. ZAPS 1737  
sodelavci: Tomaž Vedin, gradb. teh.

#### PREREZ 5-5 C

metilo: 125  
= 0,00 181,50 a.00x

P5C

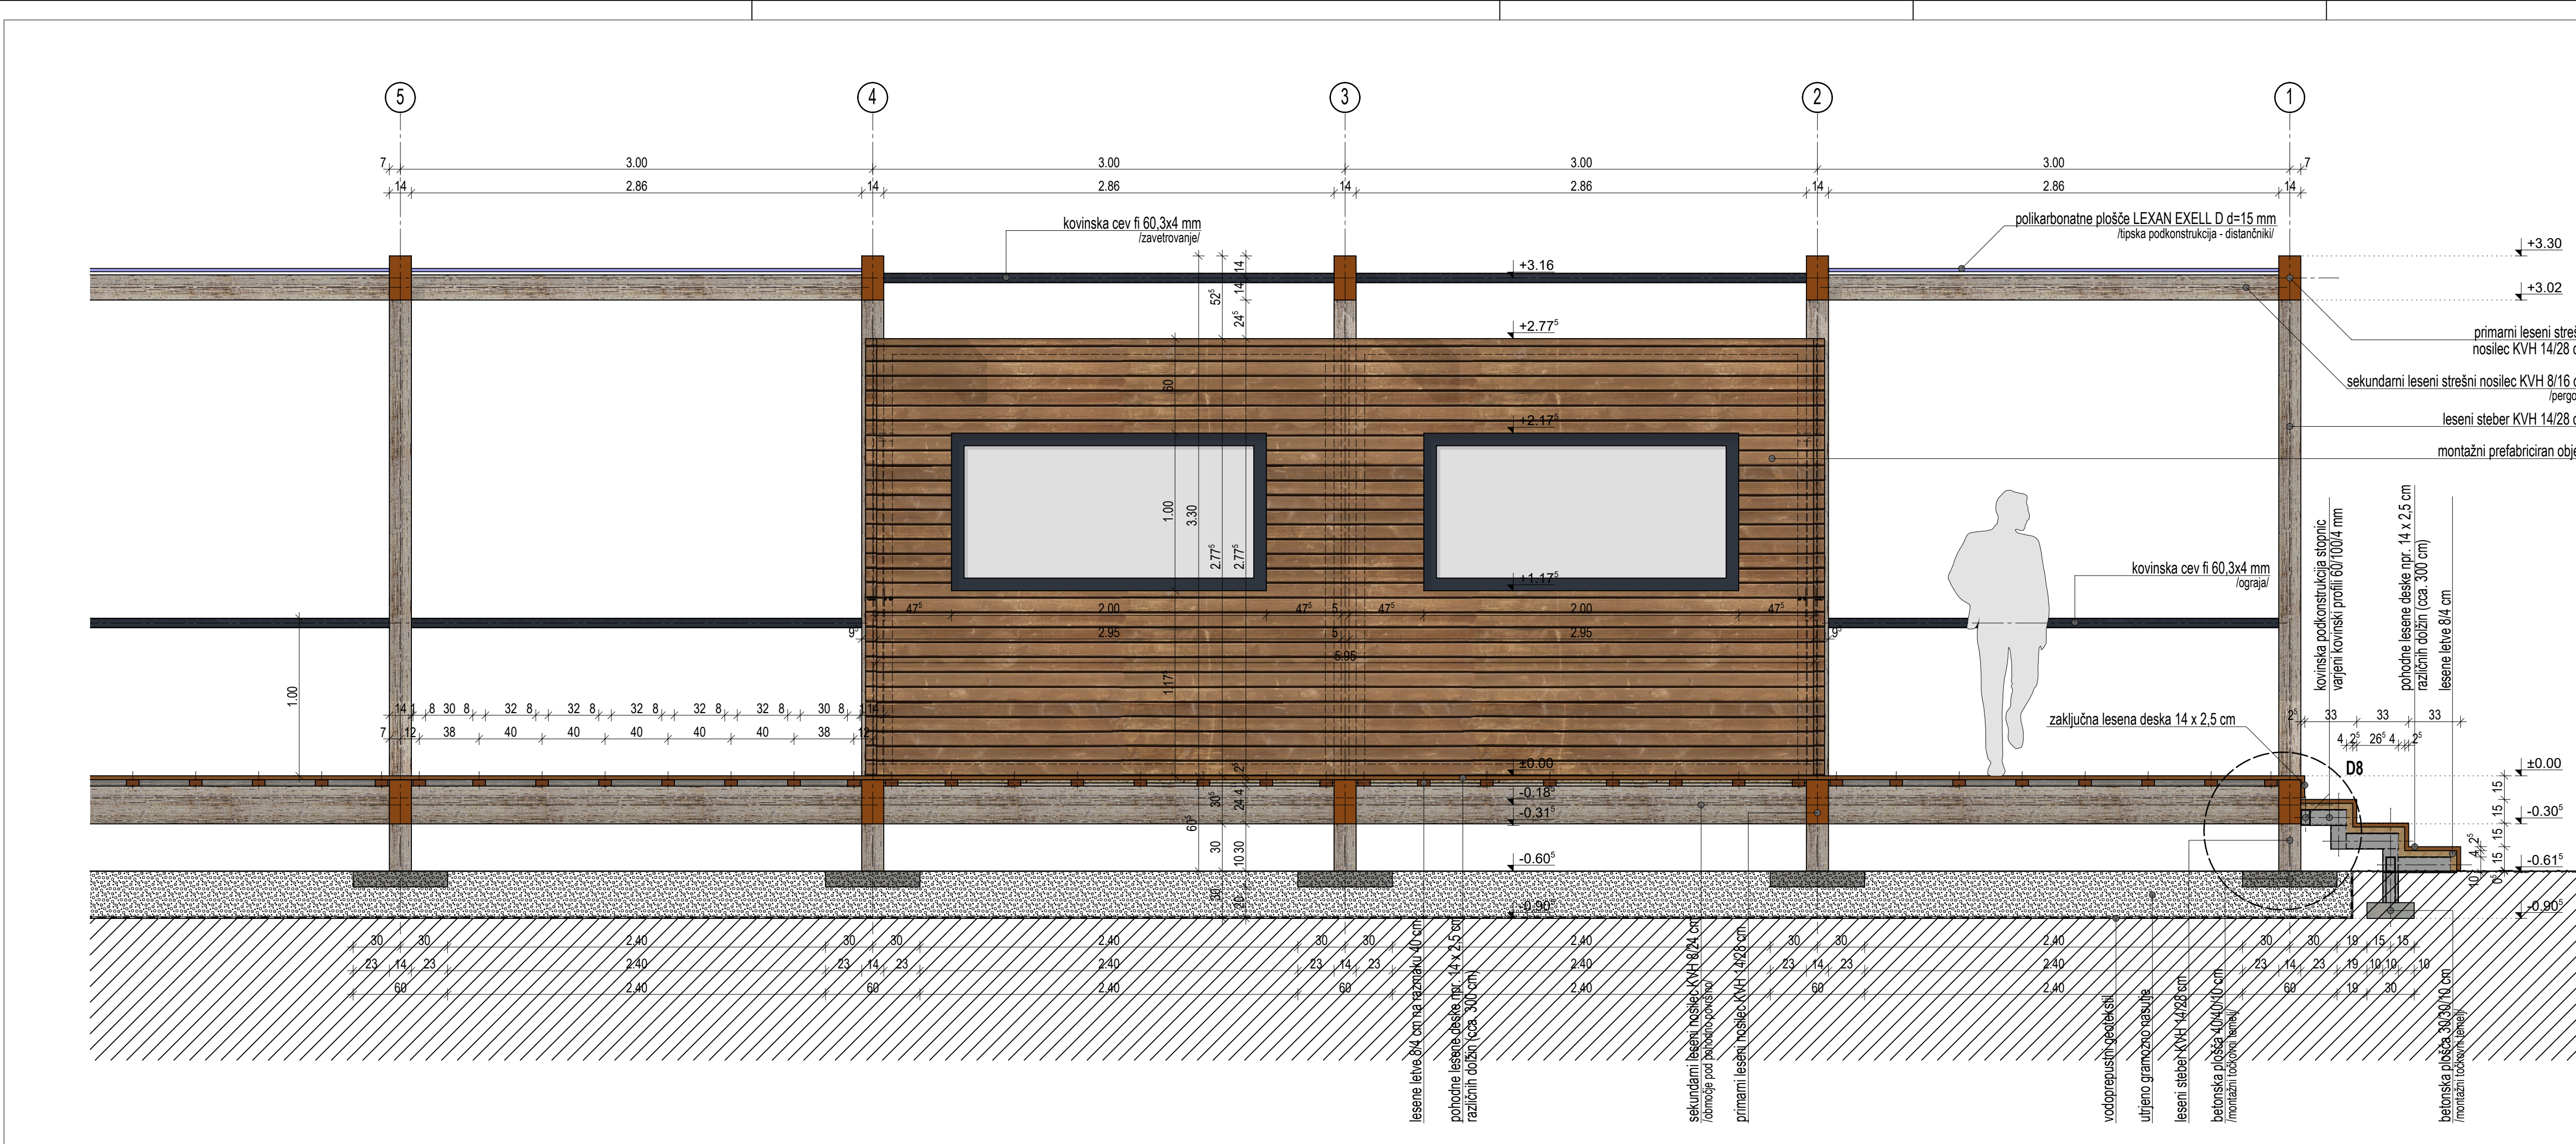

biro**biro**  
Izobraževalno, oblikovalno in inženjersko d.o.o.  
Rimavska ulica 4, 2000 Maribor (www.birobiro.si)

#### PARK DOŽIVETIJ KRIŽEVCI

investitor: OBČINA KRIŽEVCI  
nastav: Križevci pri Ljutomeru 11  
9242 Križevci pri Ljutomeru

vrsta projekta: PZI  
številka projekta: 21/2015  
odgovorni vodja projekta: Uroš ROSKOPC, u.d.i.a. ZAPS 1737

vrsta načrta: 1- NAČRT ARHITEKTURE  
številka načrta: 21/2015-A  
datum načrta: junij 2018  
odgovorni projektant: Uroš ROSKOPC, u.d.i.a. ZAPS 1737  
sodelavci: Tomaž Vedin, gradb. teh.

#### PREREZ 5-5 D

metilo: 125  
= 0,00 181,50 a.00x

P5D