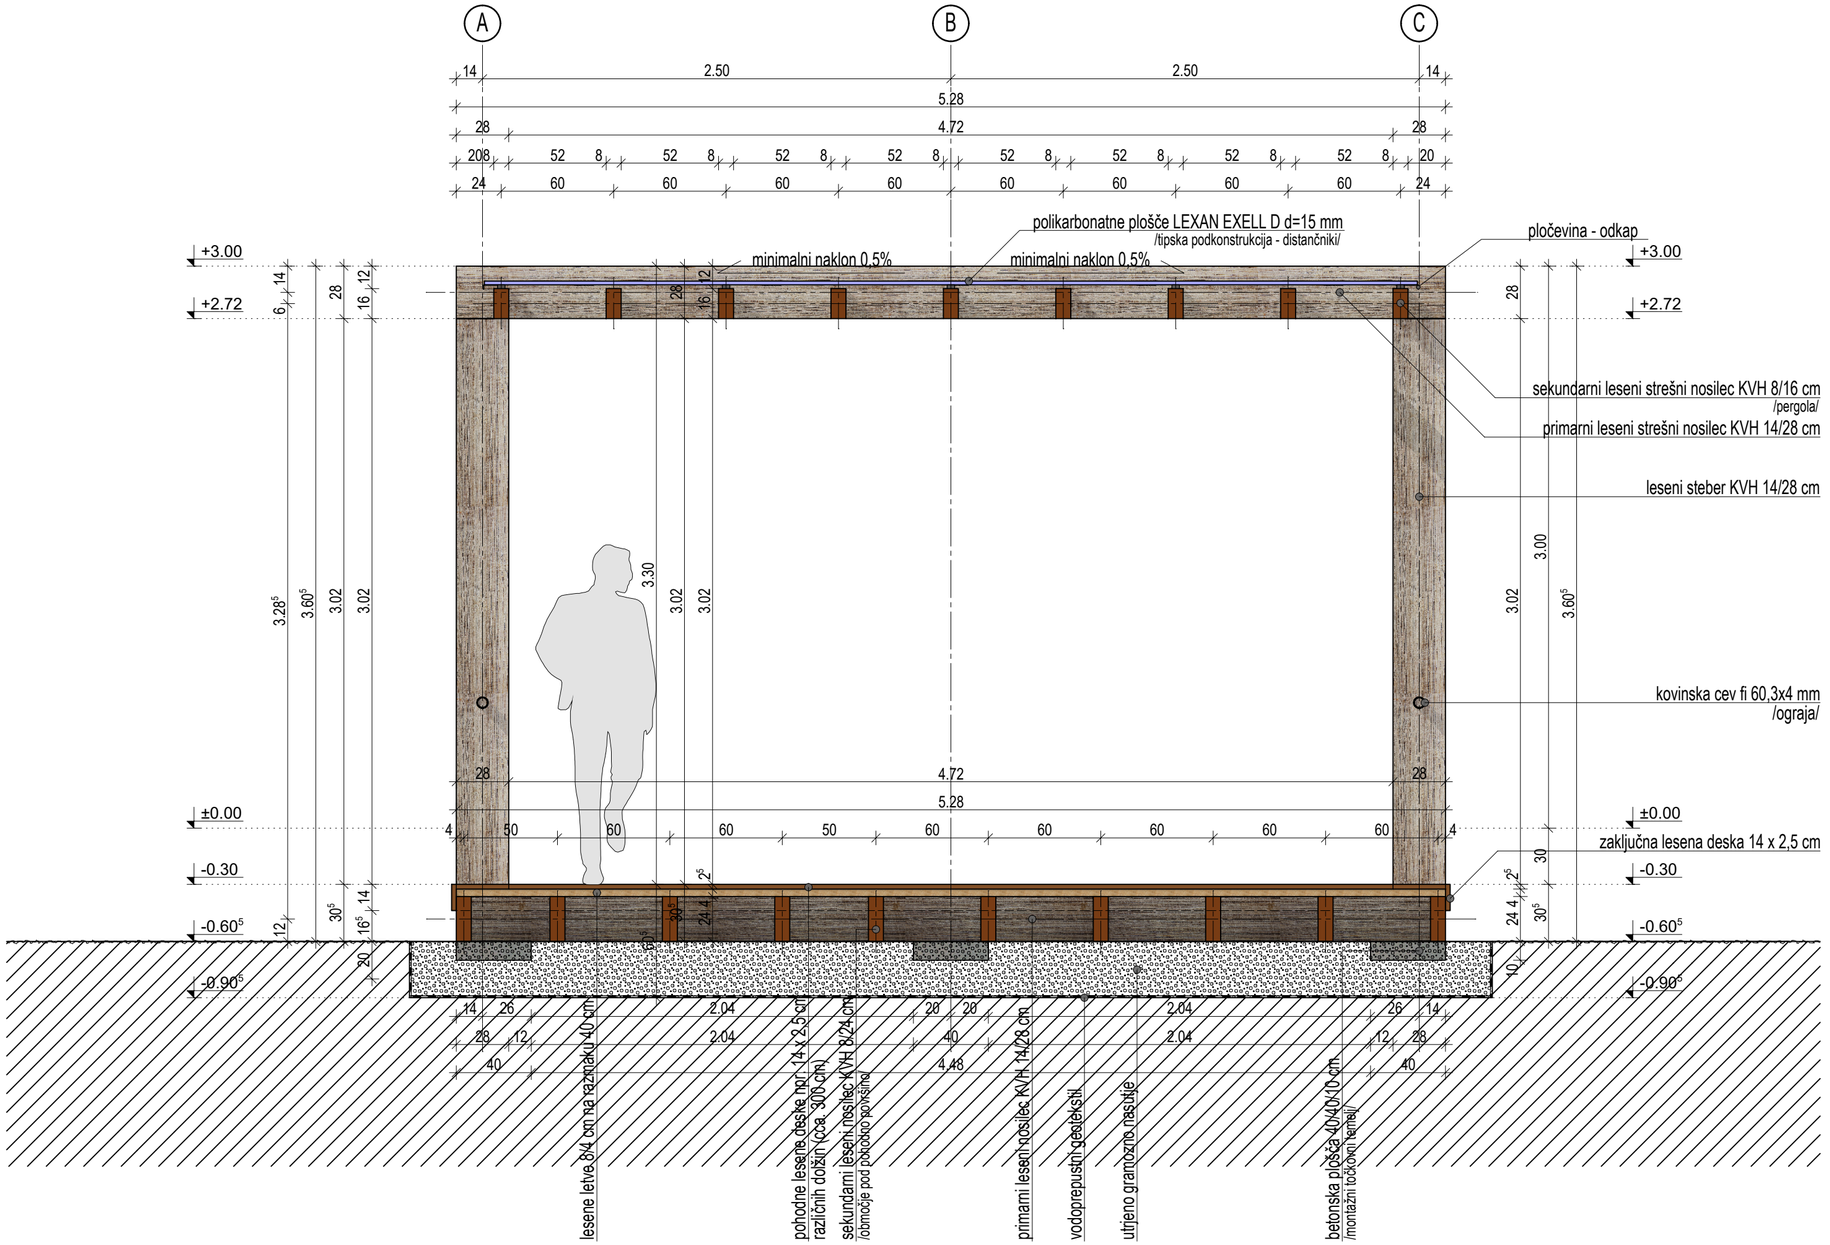

birobiro

biro biro, arhitektura, oblikovanje in svetovanje d.o.o.
ribniška ulica 4 | 2000 maribor |www.birobiro.si

PARK DOŽIVETIJ KRIŽEVCI — objekt

investitor — OBČINA KRIŽEVCI
naslov — Križevci pri Ljutomeru 11, 9242 Križevci pri Ljutomeru — investitor

vrsta projekta — PZI
številka projekta — 21/2015
odgovorni vodja projekta — Uroš ROŠKER, u.d.i.a. ZAPS 1737 — projekt

vrsta načrta — 1 - NAČRT ARHITEKTURE
številka načrta — 21/2015-A
datum načrta — junij 2018
odgovorni projektant — Uroš ROŠKER, u.d.i.a. ZAPS 1737
sodelavci — Tomaž Vedlin. gradb. teh. — načrt

FITNESS PREREZ 1-1 — vsebina

merilo — 1:25
± 0,00 — 181,60 n.m.v. — F2

V/Š = 297 / 550 (0.16m2)

Vsebina risbe v celoti predstavlja avtorsko delo. Nadaljna uporaba ali razmnoževanje se lahko vrši samo s pisnim soglasjem avtorjev.