


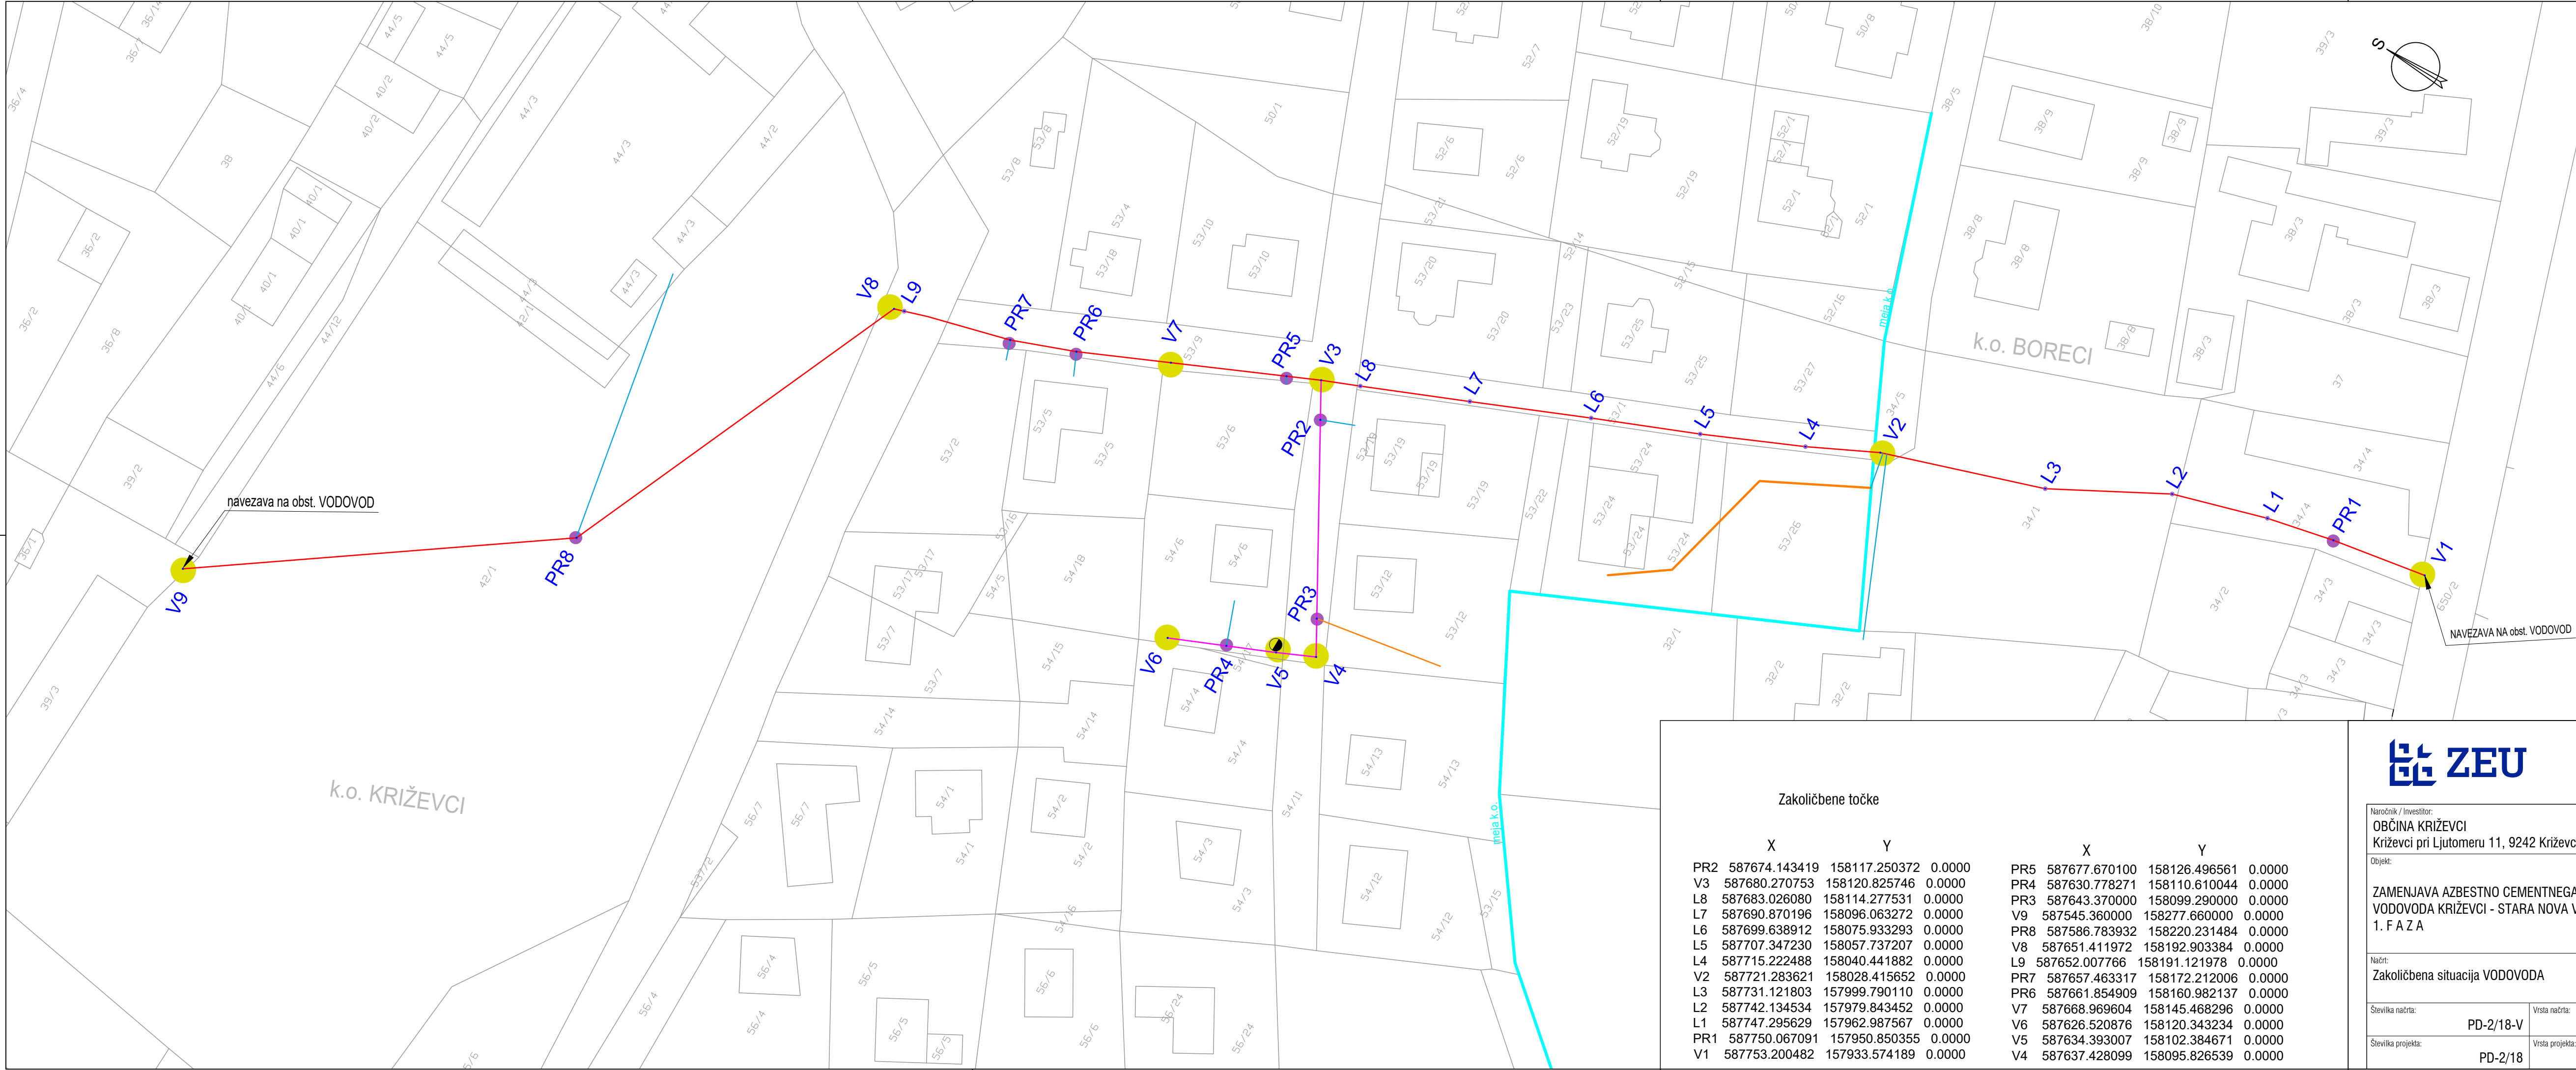

LEGENDA:

- Predvideni primarni in sekundarni cevovodi:
- NL DN150
 - PE 100 RC Ø110 PN 16
- ter hišni odjemalci:
- PE 100 RC Ø32 PN 16
 - uvlečenje Ø32 v obst. cevovod
- NH nadzemni hidrant
● V1 vozlišče ... V1
● PR1 hišni priključek ... PR1
... 1, 2, ...
- 315/4 ZKP KRIŽEVCI
meja katastrske občine
- V1, PR1, L1 ... zakoličbene točke

Zakoličbene točke							
	X	Y		X	Y		
PR2	587674.143419	158117.250372	0.0000	PR5	587677.670100	158126.496561	0.0000
V3	587680.270753	158120.825746	0.0000	PR4	587630.778271	158110.610044	0.0000
L8	587683.026080	158114.277531	0.0000	PR3	587643.370000	158099.290000	0.0000
L7	587690.870196	158096.063272	0.0000	V9	587545.360000	158277.660000	0.0000
L6	587699.638912	158075.933293	0.0000	PR8	587586.783932	158220.231484	0.0000
L5	587707.347230	158057.737207	0.0000	V8	587651.411972	158192.903384	0.0000
L4	587715.222488	158040.441882	0.0000	L9	587652.007766	158191.121978	0.0000
V2	587721.283621	158028.415652	0.0000	PR7	587657.463317	158172.212006	0.0000
L3	587731.121803	157999.790110	0.0000	PR6	587661.854909	158160.982137	0.0000
L2	587742.134534	157979.843452	0.0000	V7	587668.969604	158145.468296	0.0000
L1	587747.295629	157962.987567	0.0000	V6	587626.520876	158120.343234	0.0000
PR1	587750.067091	157950.850355	0.0000	V5	587634.393007	158102.384671	0.0000
V1	587753.200482	157933.574189	0.0000	V4	587637.428099	158095.826539	0.0000



ZEU družba za načrtovanje in inženiring d.o.o.
Ulica Staneta Rozmana 5, SI-9000 Murska Sobota, Slovenija
Tel. +386 25361310, Faks +386 25341086, E-naslov: zeu@zeu.si, Internet: http://www.zeu.si

Naročnik / investitor: OBČINA KRIŽEVCI Križevci pri Ljutomeru 11, 9242 Križevci pri Ljutomeru		Odgovorni vodja projekta: Simona Kelemen dipl. inž. grad. G-3389	
Objekt: ZAMENJAVA AZBESTNO CEMENTNEGA VODOVODA KRIŽEVCI - STARA NOVA VAS 1. F A Z A		Odgovorni projektant načrta: Simona Kelemen dipl. inž. grad. G-3389	
Načrt: Zakoličbena situacija VODOVODA		Sodelavci: Nejc Marič dipl. inž. grad. (UN)	
Številka načrta: PD-2/18-V		Vrsta načrta: 3/1-načrt vodovoda	
Številka projekta: PD-2/18		Vrsta projekta: PZI	
Datum: avgust 2018		Merilo: 1: 1500	
		Številka lista: 6	