


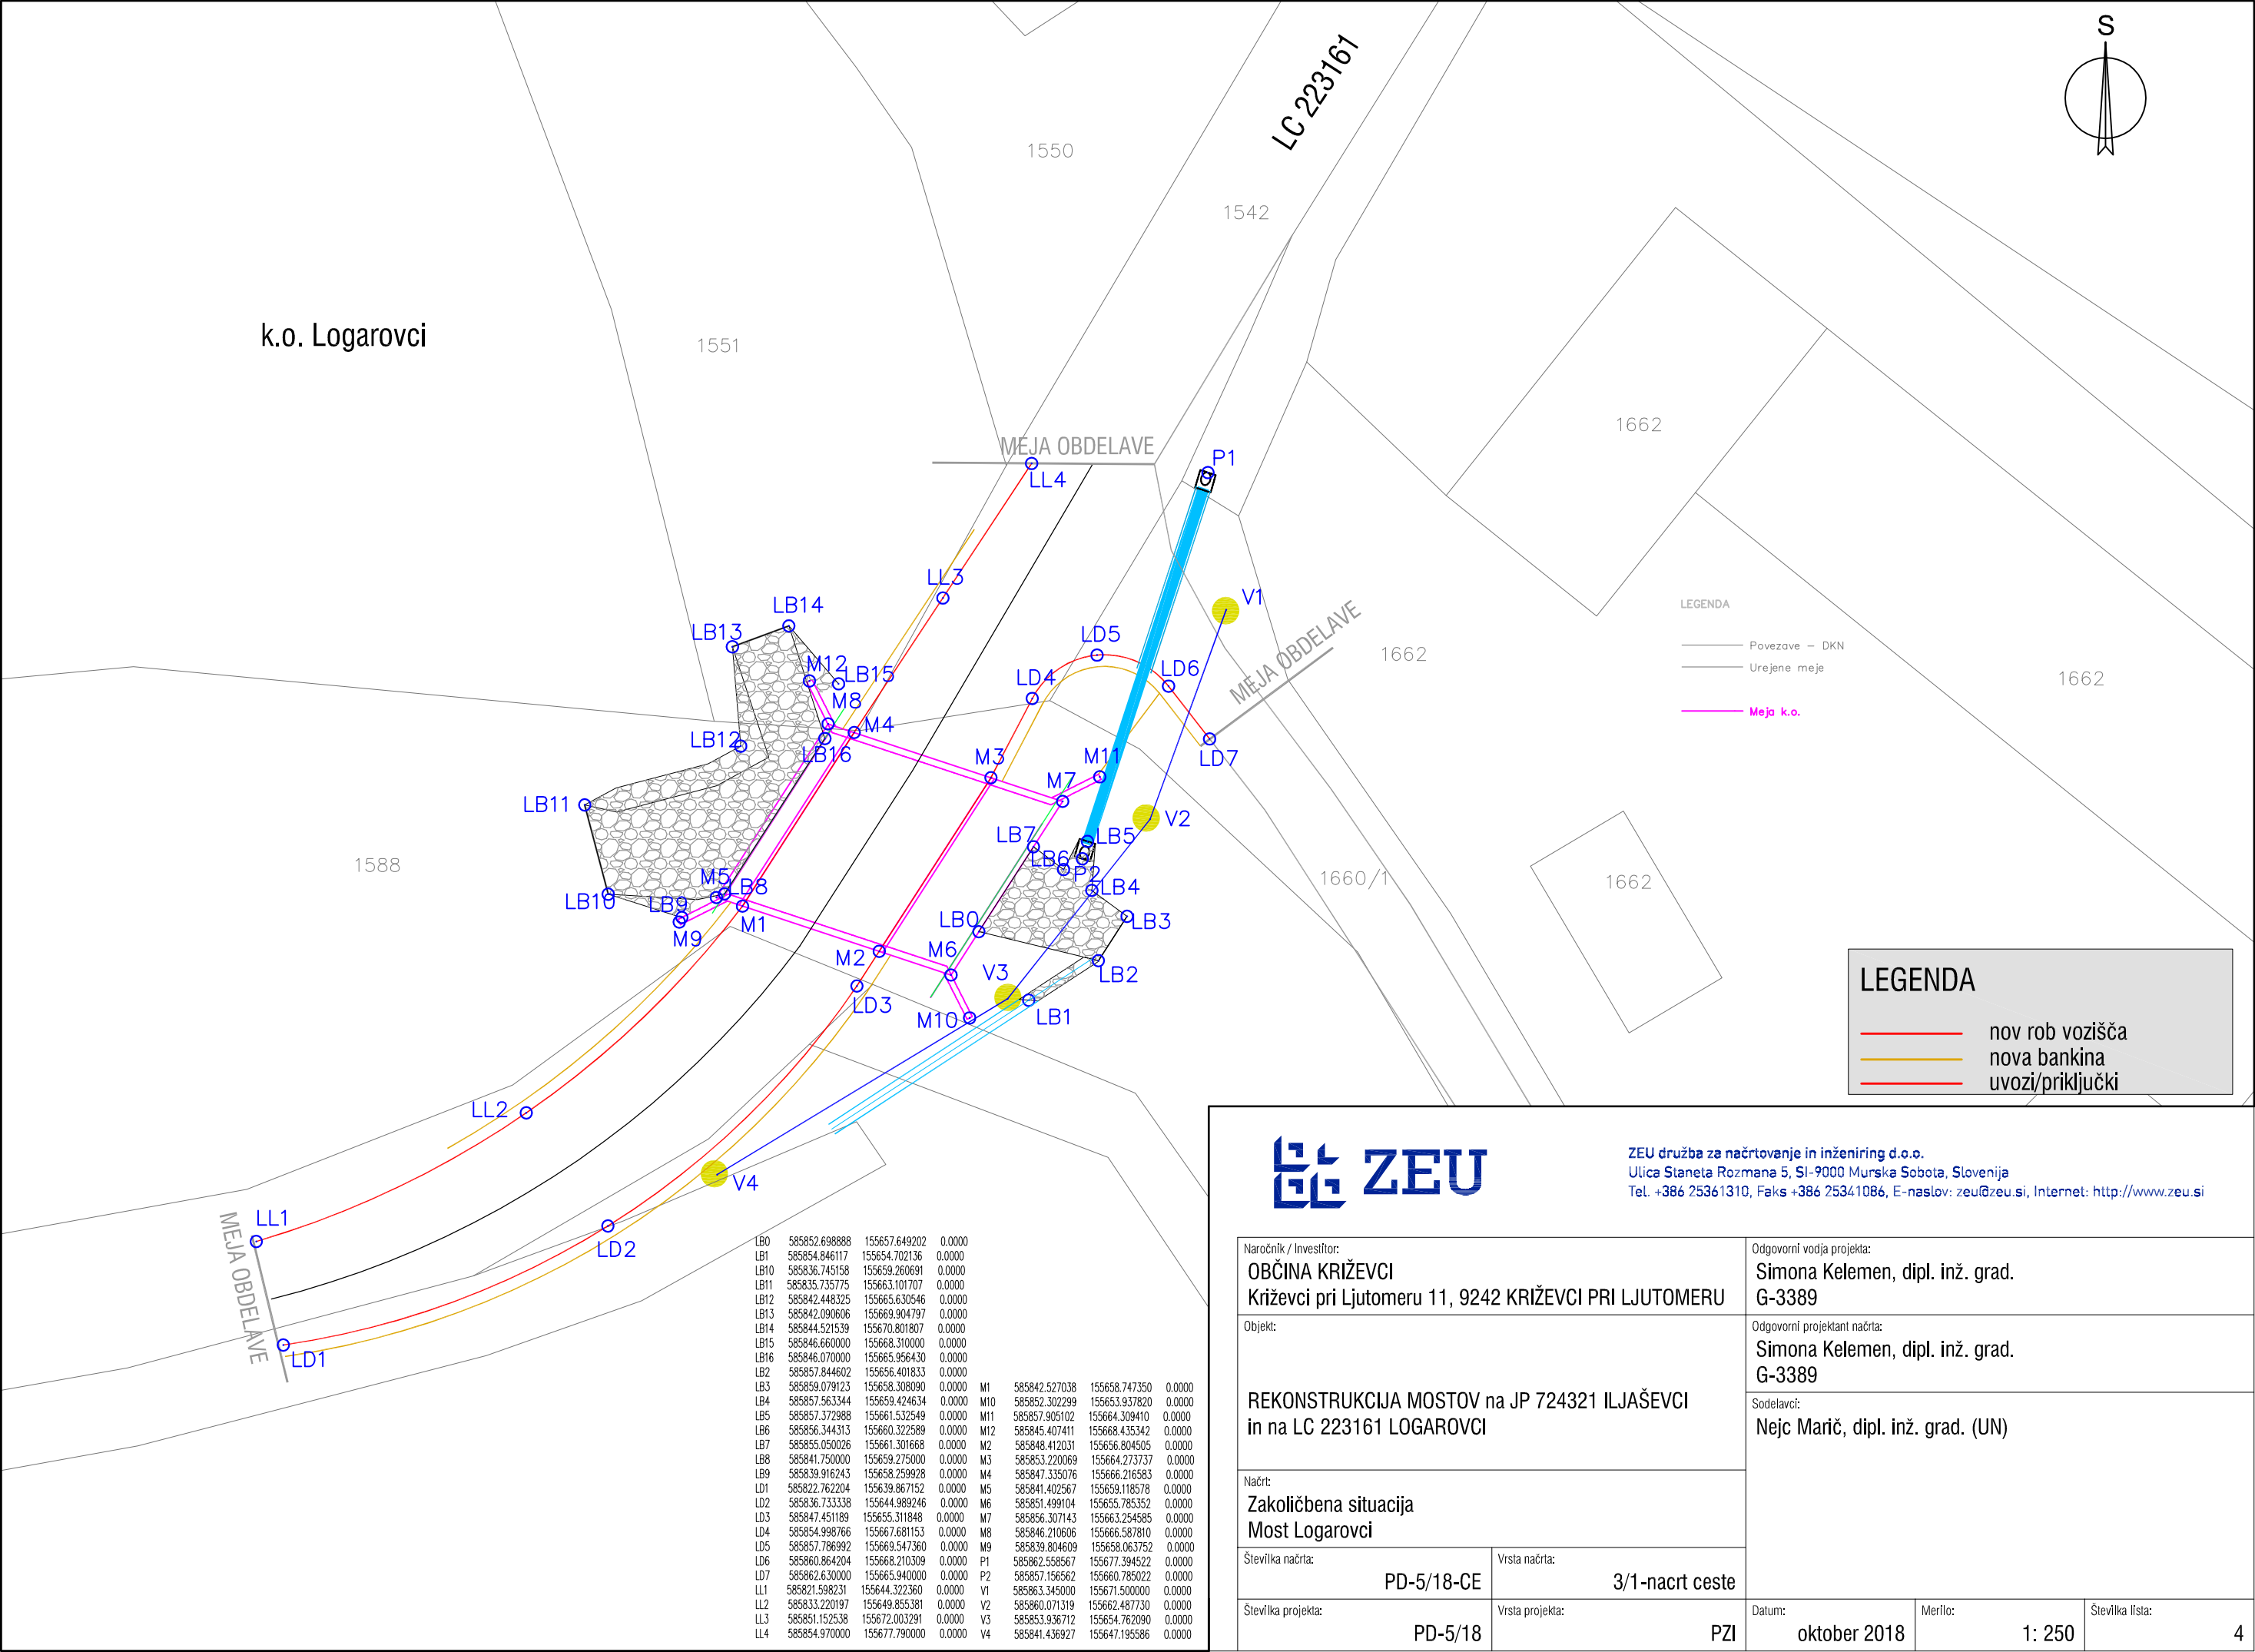

ZEU družba za načrtovanje in inženiring d.o.o.
Ulica Staneta Rozmana 5, SI-9000 Murska Sobota, Slovenija
Tel. +386 25361310, Faks +386 25341086, E-naslov: zeu@zeu.si, Internet: http://www.zeu.si

Naročnik / Investitor: OBČINA KRIŽEVCI Križevci pri Ljutomeru 11, 9242 KRIŽEVCI PRI LJUTOMERU		Odgovorni vodja projekta: Simona Kelemen, dipl. inž. grad. G-3389	
Objekt: REKONSTRUKCIJA MOSTOV na JP 724321 ILJAŠEVCI in na LC 223161 LOGAROVCI		Odgovorni projektant načrta: Simona Kelemen, dipl. inž. grad. G-3389	
Načrt: Zakoličbena situacija Most Logarovci		Sodelavci: Nejc Marič, dipl. inž. grad. (UN)	
Številka načrta:	PD-5/18-CE	Vrsta načrta:	3/1-nacrt ceste
Številka projekta:	PD-5/18	Vrsta projekta:	PZI
Datum:	oktober 2018	Merilo:	1: 250
Številka lista:			4