


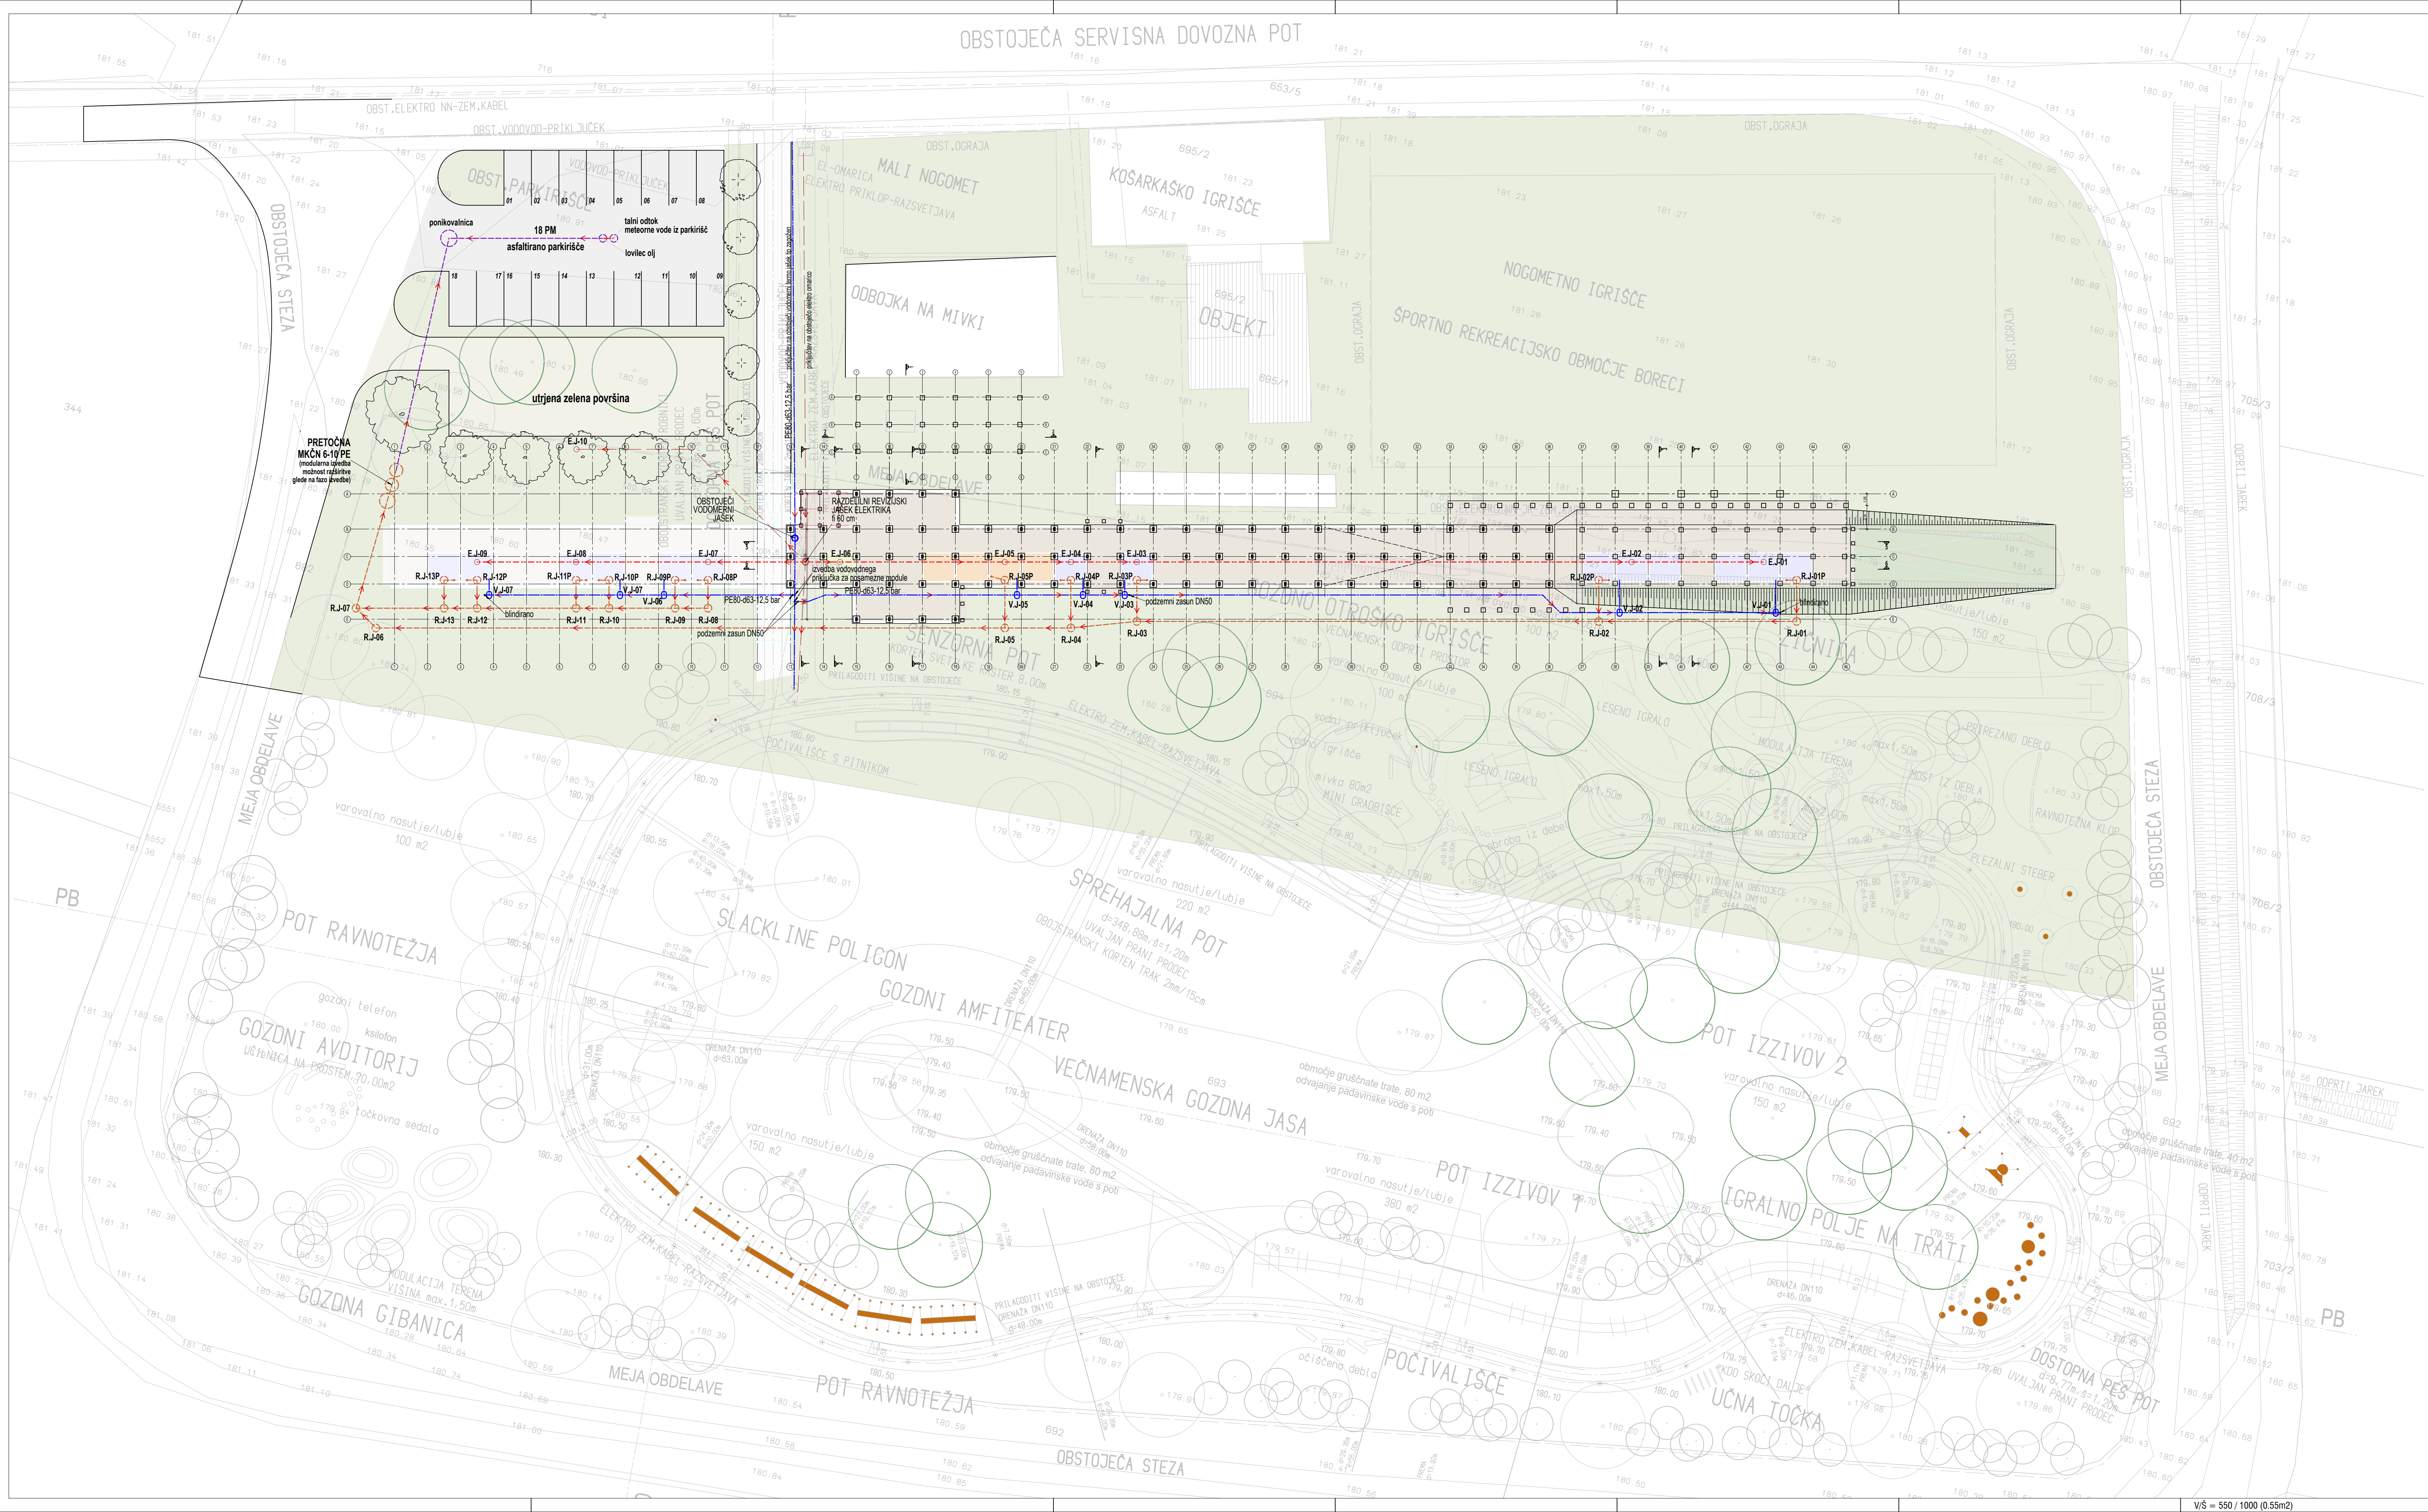

biro
biro biro, arhitektura, oblikovanje in svetovanje d.o.o.
rimska ulica 4 | 2000 maribor | www.birobiro.si

PARK DOŽIVETIJ KRIZEVCI			črta
investitor	OBČINA KRIZEVCI	investitor	črta
naslov	Krizevci pri Ljutomeru 11 9242 Krizevci pri Ljutomeru		
vrsta projekta	PZI	projekt	načrt
številka projekta	21/2015-A		
datum načrta	junij 2016	načrt	črta
odgovorni vodja projekta	Uroš ROŠKER, u.d.i.a. ZAPS 1737		
vrsta načrta	1 - NAČRT ARHITEKTURE	načrt	črta
številka načrta	21/2015-A		
datum načrta	junij 2016	načrt	črta
odgovorni projektant	Uroš ROŠKER, u.d.i.a. ZAPS 1737		
sodelavci	Tomaž Vedlin, gradb. teh.		

SITUACIJA - KOMUNALNA

merilo	1:250	01a
± 0,00	181,60 n.m.v.	

Vsebinski del: v celoti predstavlja avtorsko delo. Navedba uporabe ali razpoložljivosti se lahko vidi samo v posrednem soglasju avtorja.