


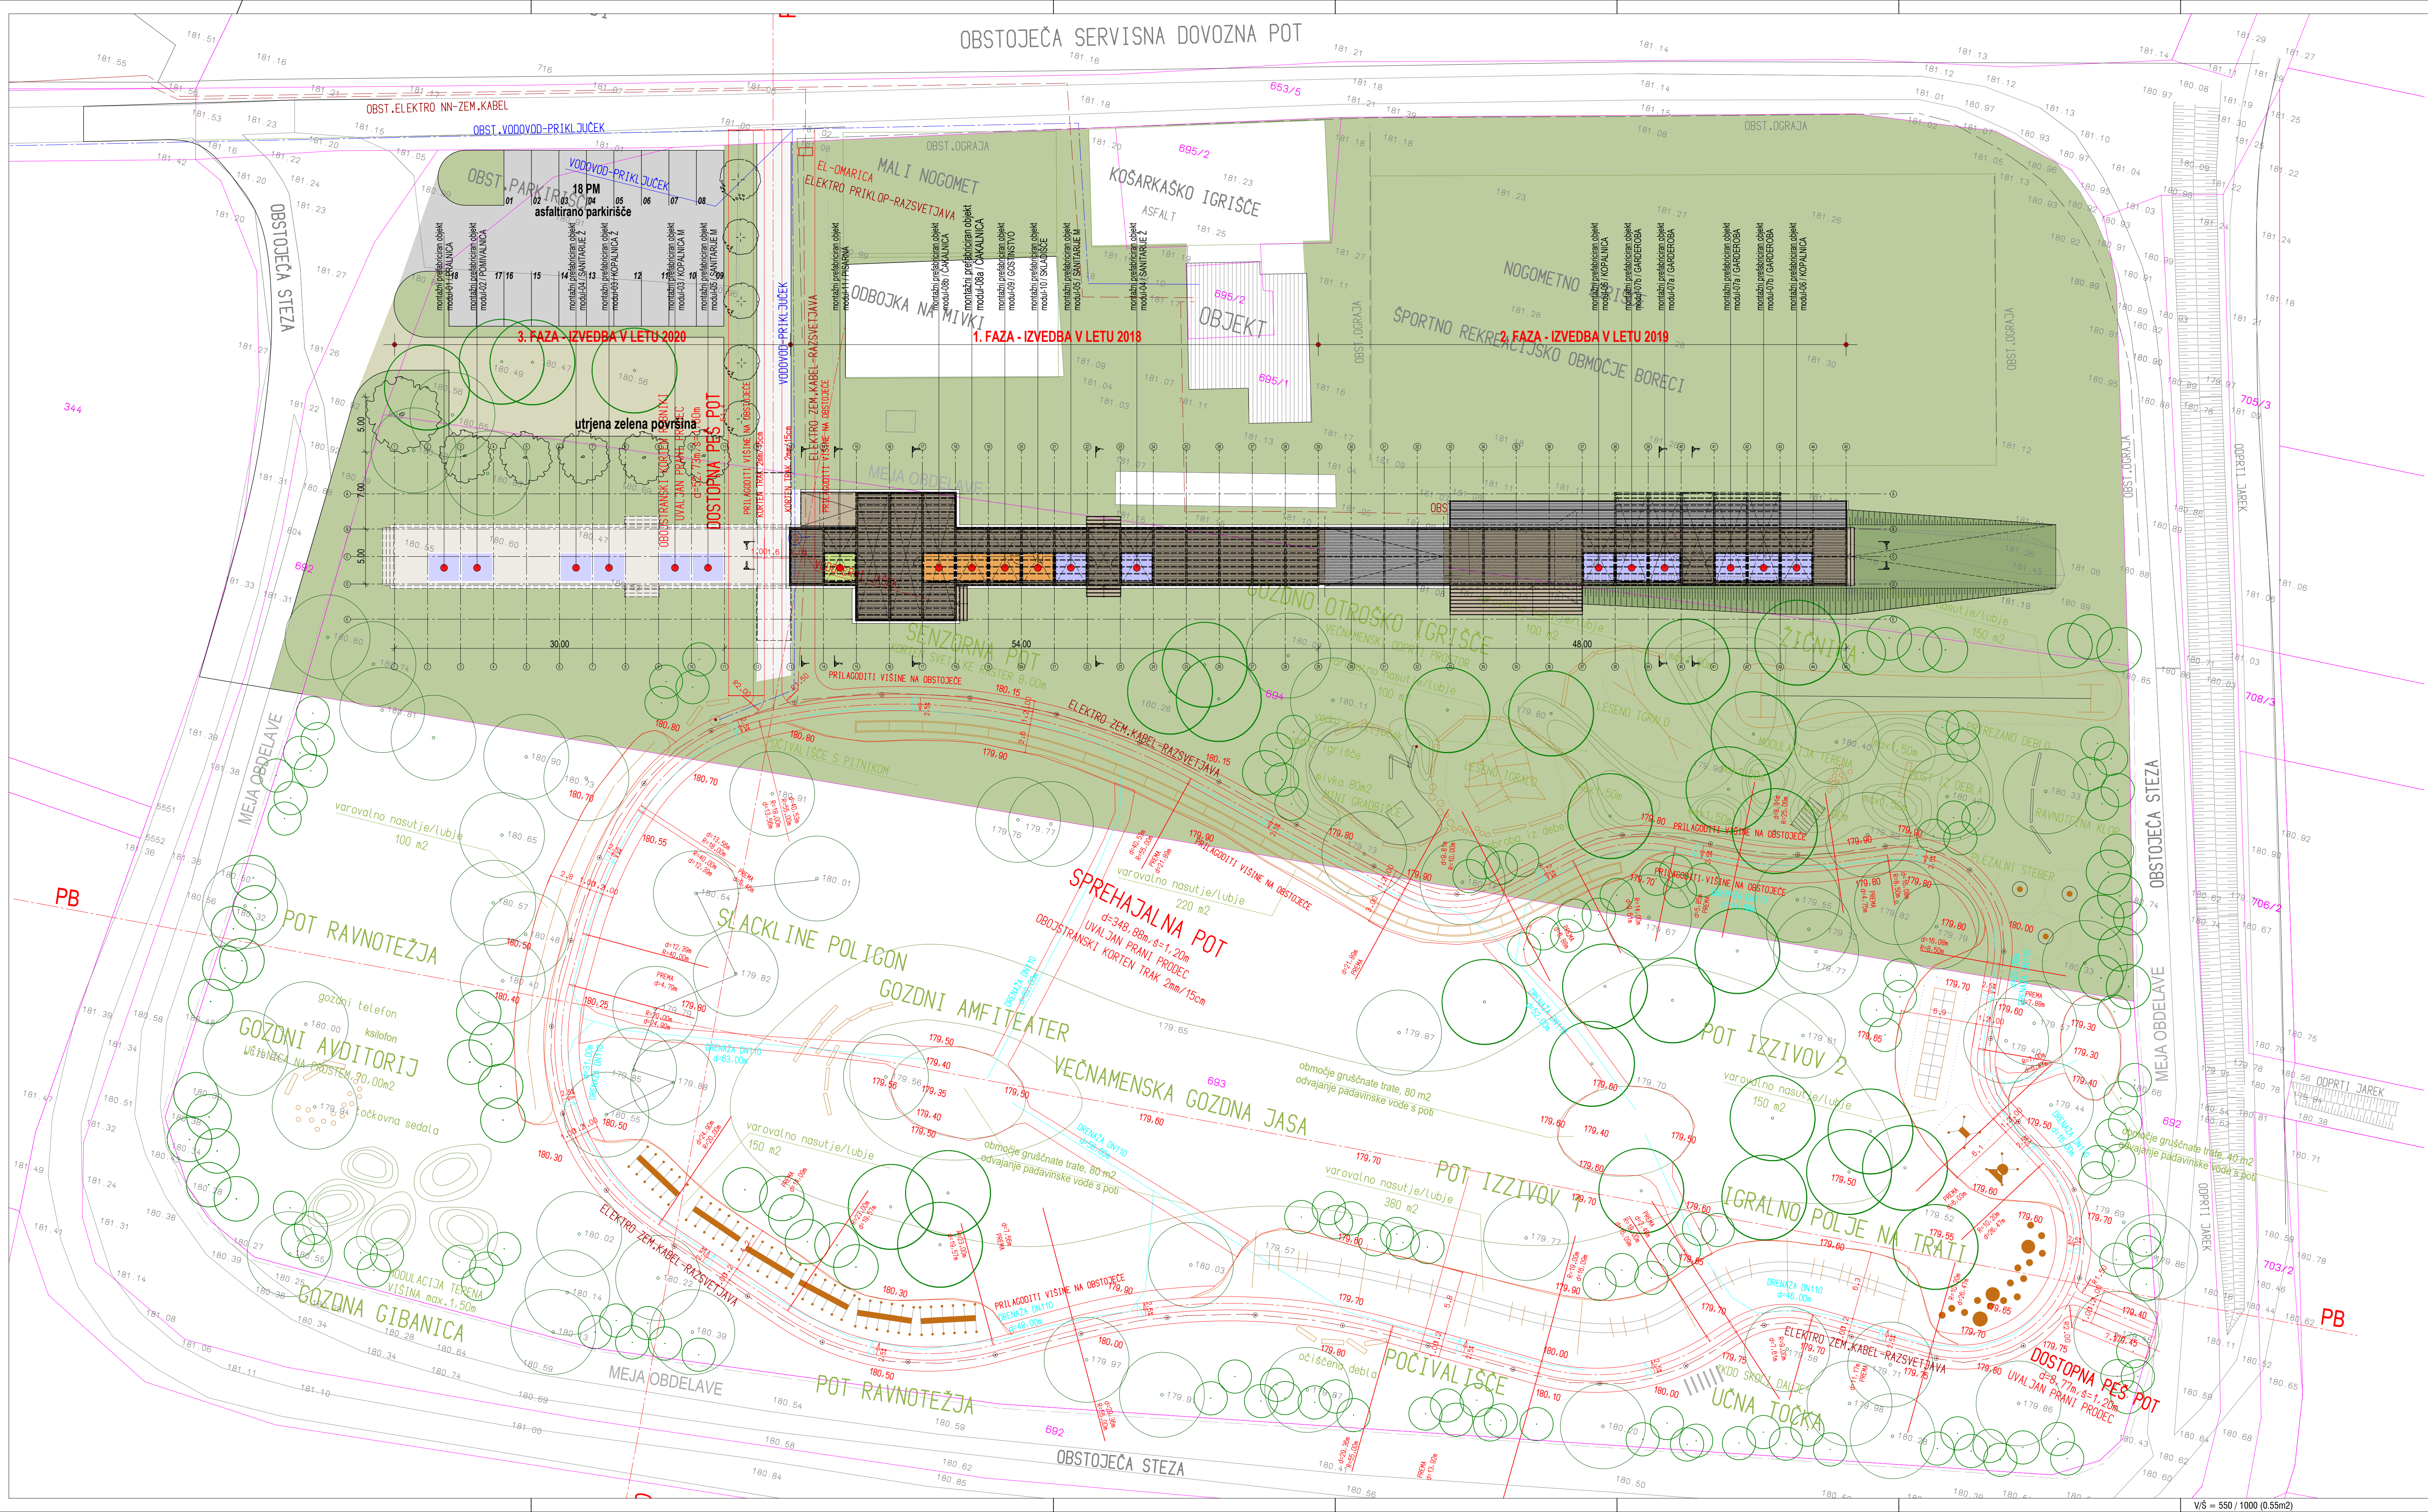

birobiro****
buro biro, arhitektura, oblikovanje in svetovanje d.o.o.
rimska ulica 4 | 2000 maribor | www.birobiro.si

PARK DOŽIVETIJ KRIŽEVCI			Obst.
investitor	OBČINA KRIŽEVCI		
nastav	Križevci pri Ljutomeru 11 9242 Križevci pri Ljutomeru		Investitor
vrsta projekta	PZI		
številka projekta	21/2015-A		projekt
odgovorni vodja projekta	Uroš ROŠKER, u.d.i.a. ZAPS 1737		
vrsta načrta	1 - NAČRT ARHITEKTURE		
datum načrta	21/2015-A junij 2016		načrt
odgovorni projektant	Uroš ROŠKER, u.d.i.a. ZAPS 1737		
sodelavci	Tomaž Vedlin, gradb. teh.		veščina

SITUACIJA			01
merilo	1:250		
± 0,00	181,60 n.m.v.		
Vsebinski del v celoti predstavlja avtorsko delo. Navedbo uporabe ali razpoložljivosti se lahko vidi na spletni strani in posredovanjem avtorja.			