




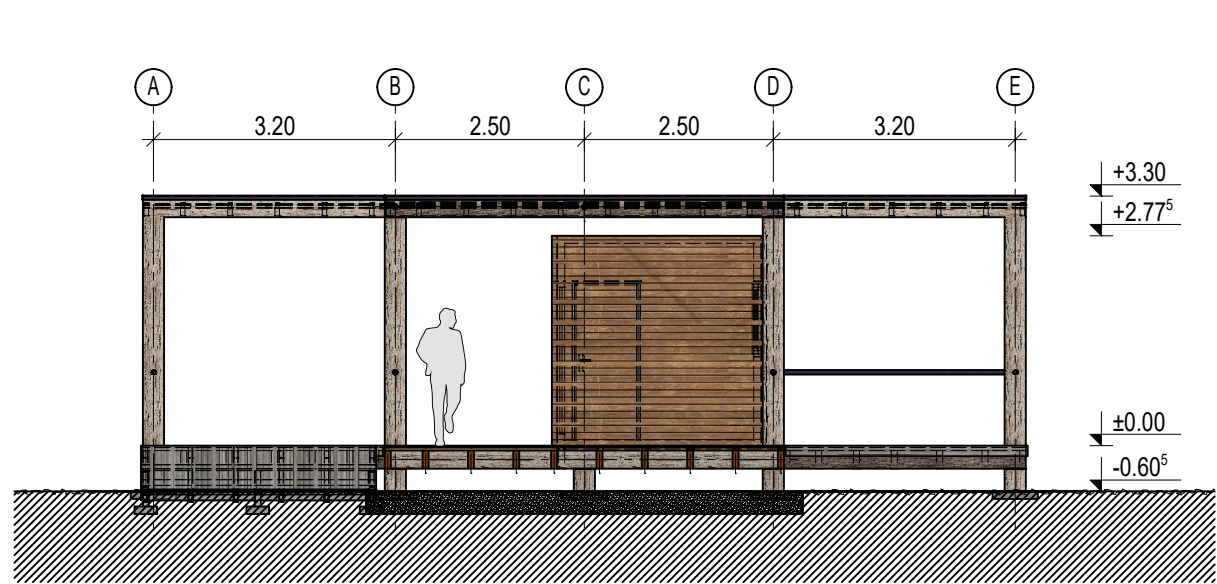


PREČNI PREREZ 1-1

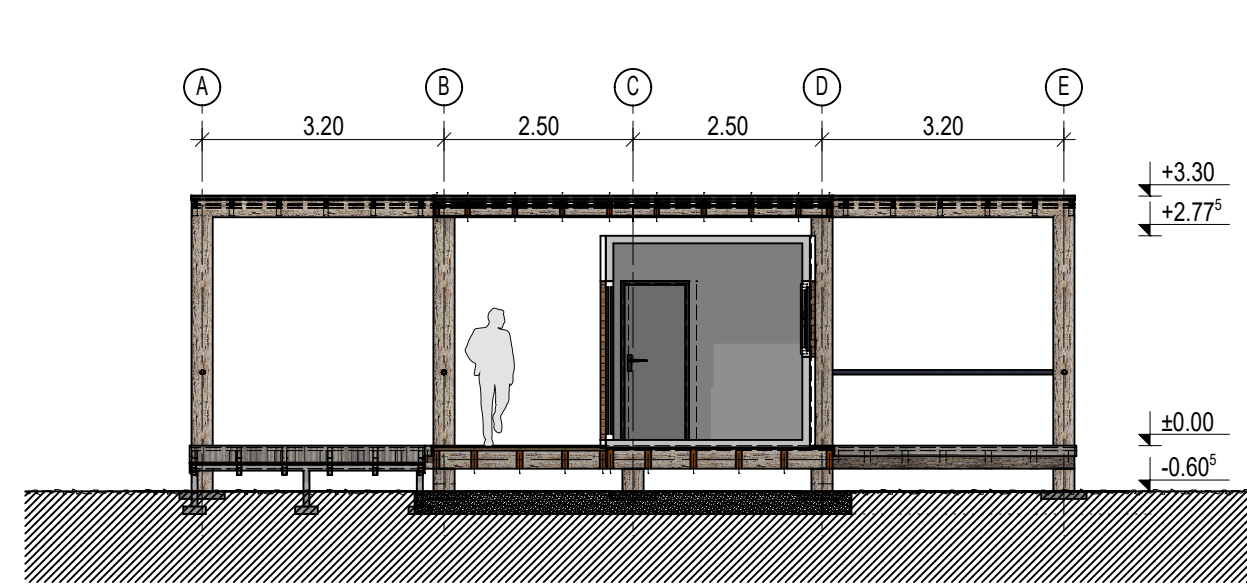


PREČNI PREREZ 2-2

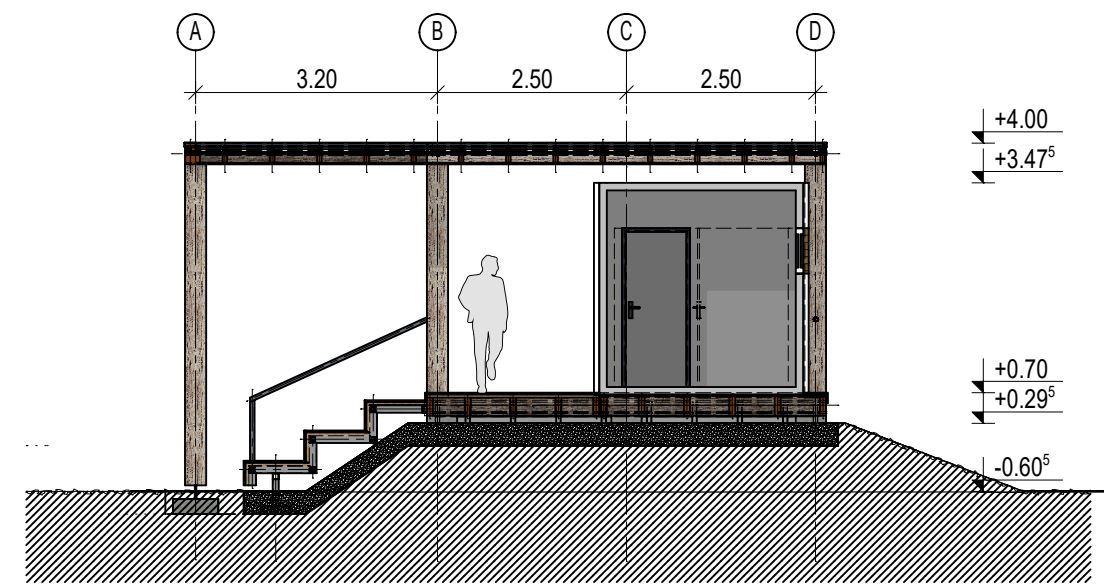


PREČNI PREREZ 3-3

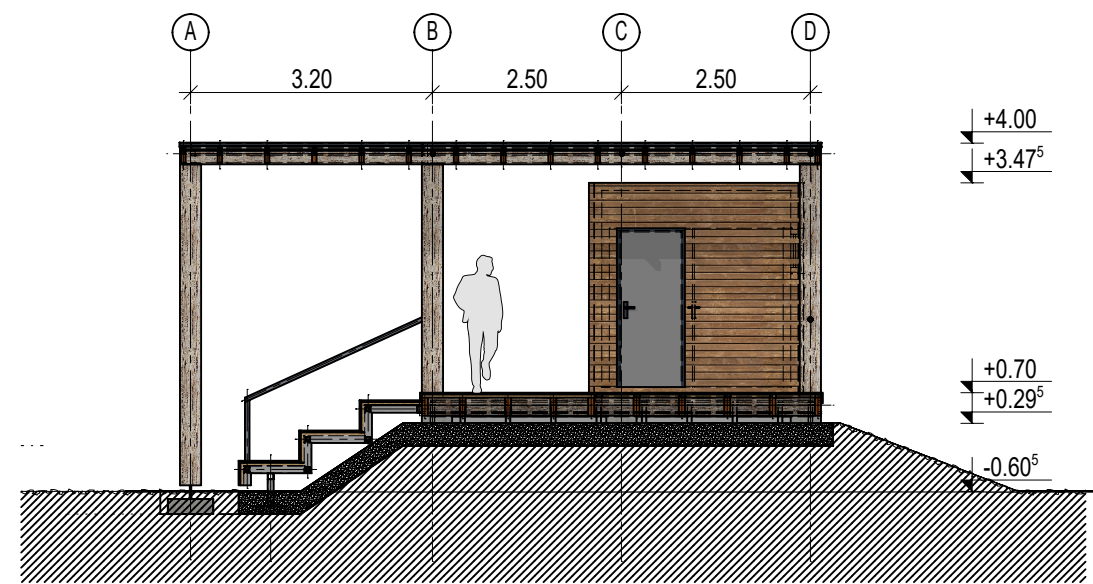


PREČNI PREREZ 4-4

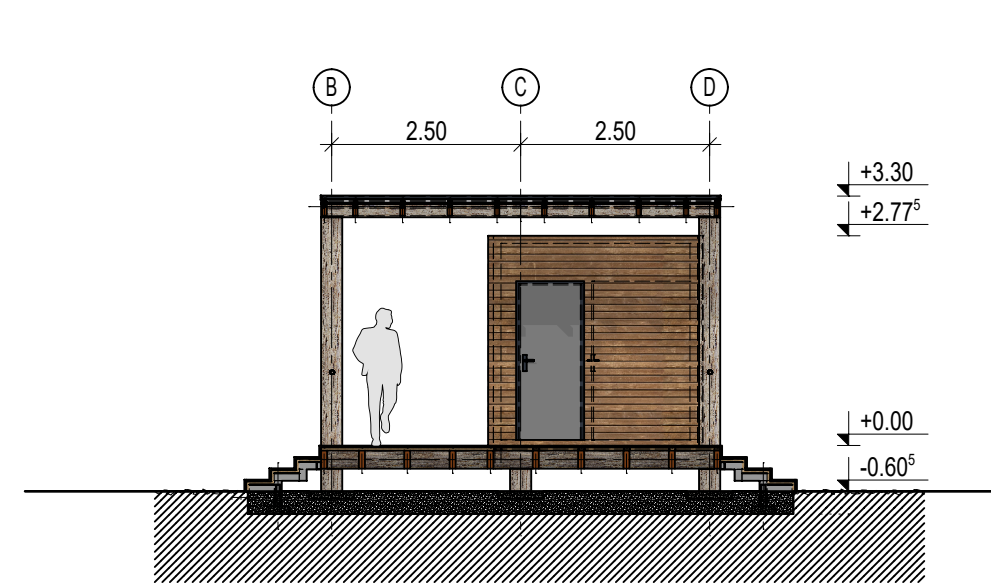


PREČNI PREREZ 7-7

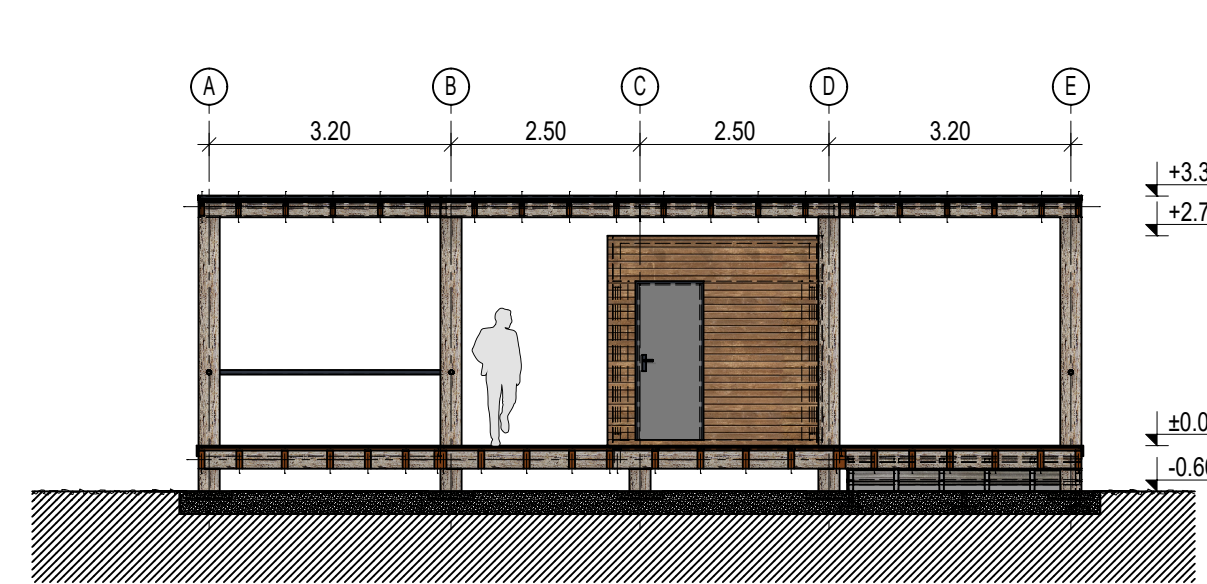

PREČNI PREREZ 8-8

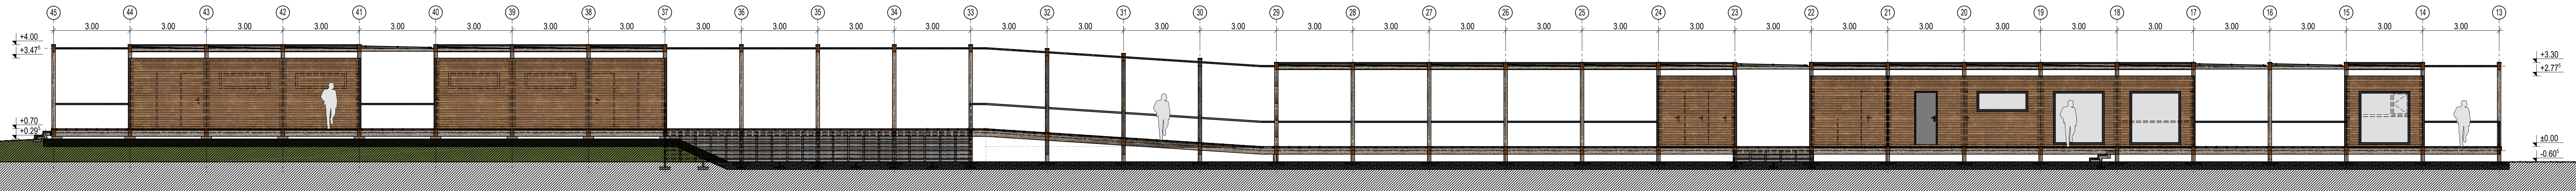

VZDOLŽNI PREREZ 5-5

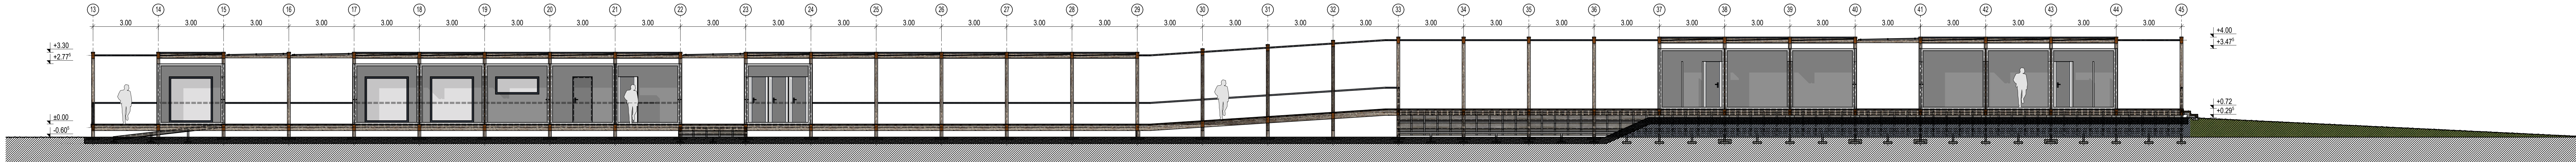

VZDOLŽNI PREREZ 6-6

biro**biro**
biro biro, arhitektura, oblikovanje in svetovanje d.o.o.
rbeliška ulica 4 | 2000 maribor | www.birobiro.si

PARK DOŽIVETIJ KRIŽEVCI

investitor
naslov

OBČINA KRIŽEVCI
Križevci pri Ljutomeru 11
9242 Križevci pri Ljutomeru

vrsta projekta
številka projekta
odgovorni vodja projekta

PZ
21/2015
Uroš ROŠKER, u.d.i.a. ZAPS 1737

vrsta načrta
številka načrta
datum načrta

1 - NAČRT ARHITEKTURE
21/2015-A
junij 2018

odgovorni projektant
sodelavci

Uroš ROŠKER, u.d.i.a. ZAPS 1737
Tomaž Vedlin, gradb. teh.

PREČNI IN VZDOLŽNI PREREZI

merilo
± 0.00

1:100
181,60 n.m.v.

Vsebinska raba v celoti predstavlja avtorsko delo. Nadaljnja uporaba ali razmnoževanje na kakršni koli način s strani tretjih oseb ni dovoljena.